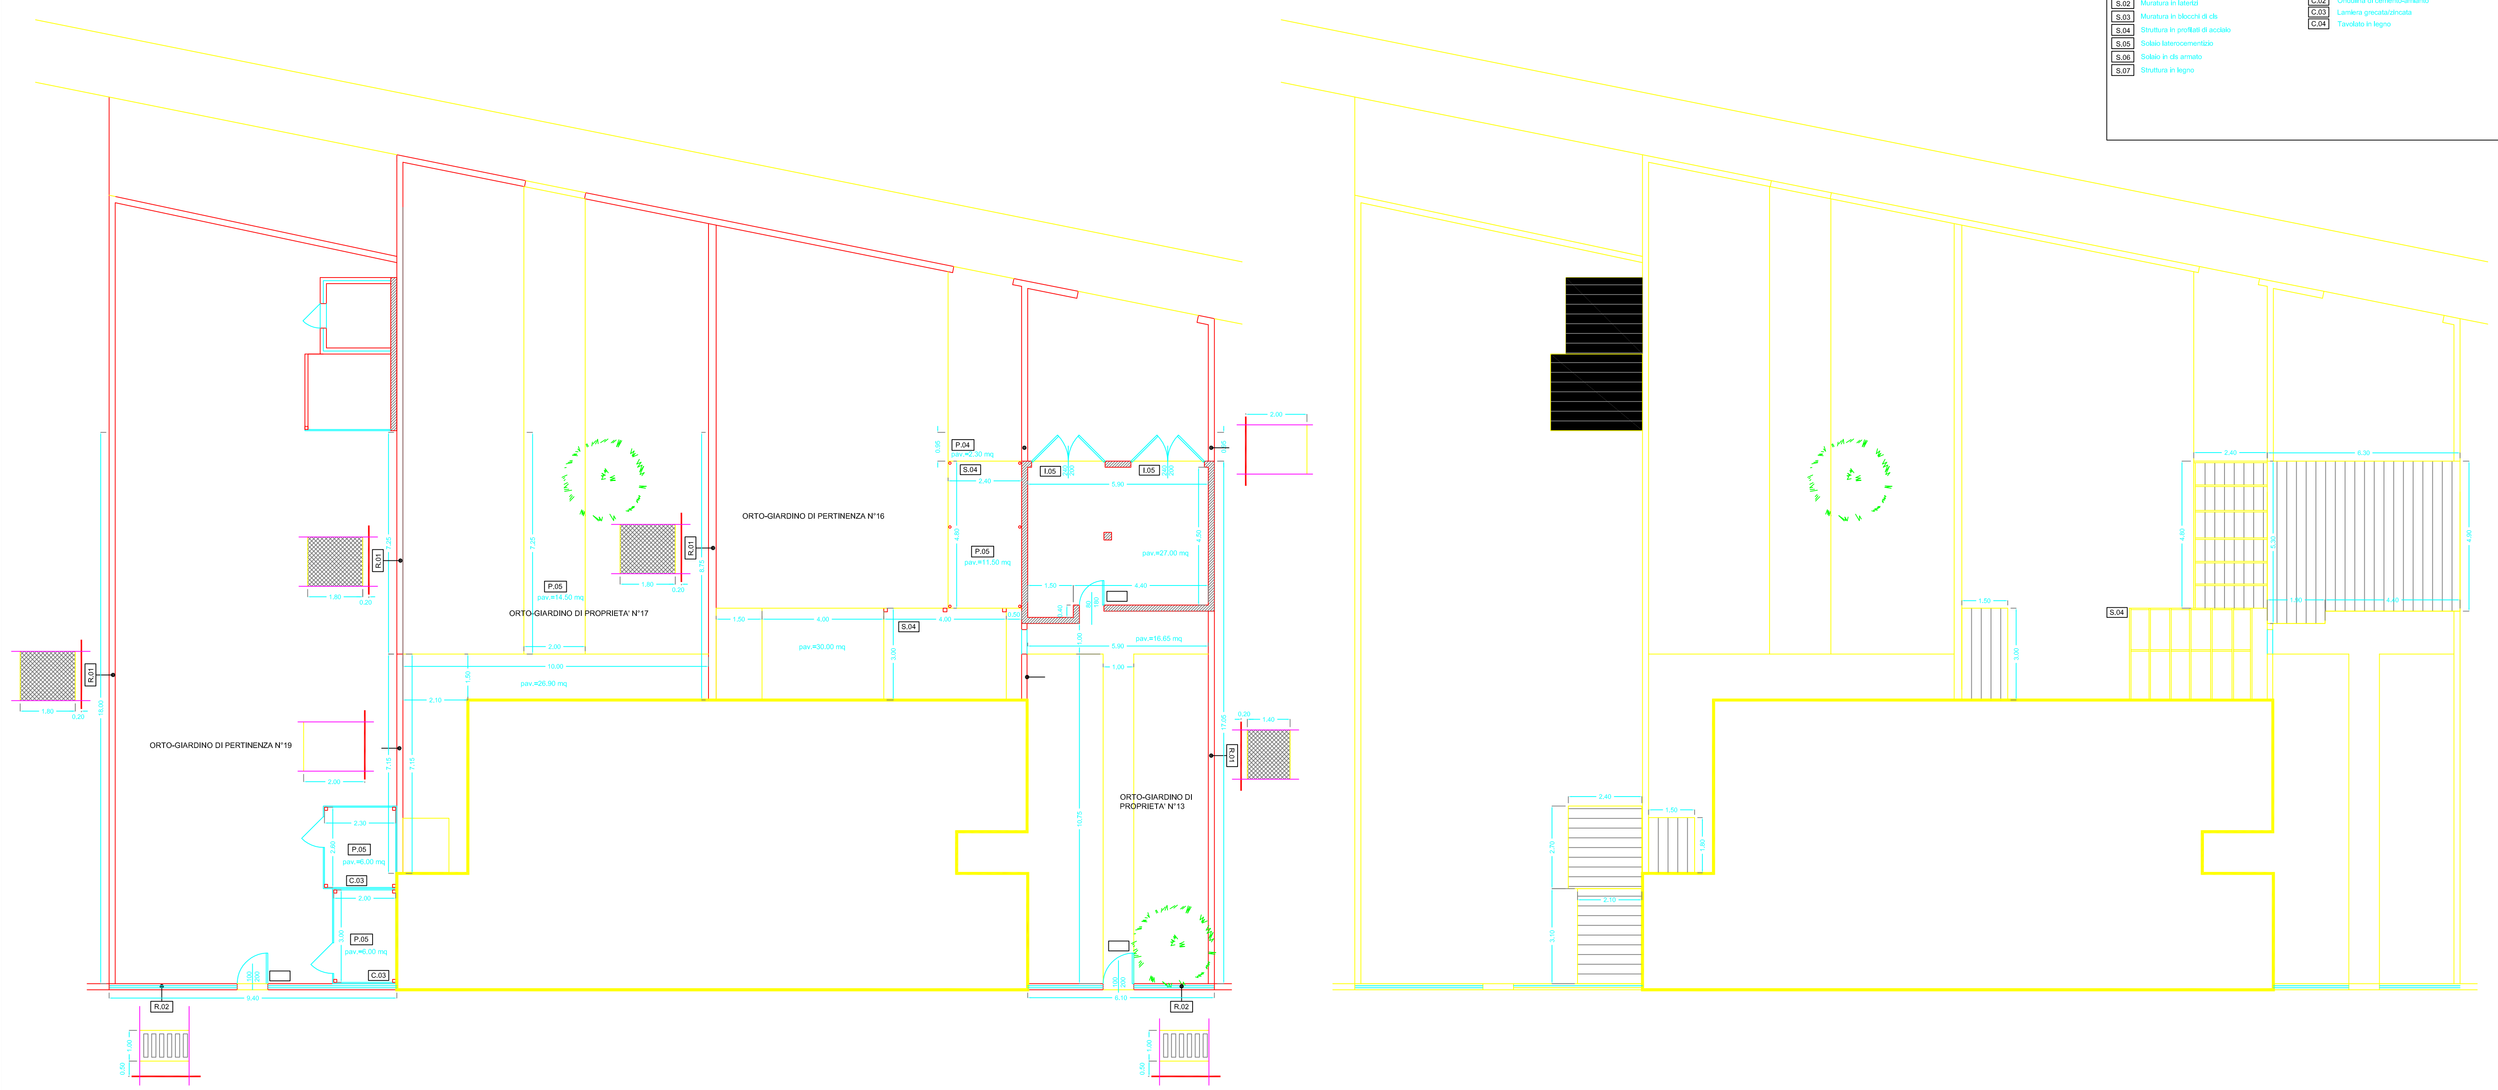

LEGENDA

STRUTTURE VERTICALI/ORIZZONTALI		COPERTURE/TAMPONAMENTI		INFISSI		PAVIMENTAZIONI E RIVESTIMENTI		RECINZIONI / DELIMITAZIONI	
S.01	Muratura retata in pietra e laterizi	C.01	Manti/grestecopol	I.01	Infisso in legno	P.01	Piastrelle in gres porcellanato	R.01	Muretto/cordolo in blocchi di cls e rete metallica
S.02	Muratura in laterizi	C.02	Guaina di cemento-ardente	I.02	Finestra con telaio in legno e tapparelle in pvc	P.02	Marmette in cemento	R.02	Muretto in blocchi di cls e pannello prefabbricato in cemento
S.03	Muratura in blocchi di cls	C.03	Lamiera grecata/stirocata	I.03	Finestra con telaio in legno e persiane in alluminio	P.03	Listoni in pietra (granito, marmo, etc.)	R.03	Muretto in blocchi di cls
S.04	Struttura in profilati di acciaio	C.04	Tavolato in legno	I.04	Finestra con telaio in legno e grata metallica	P.04	Autobloccanti/quadrettoni in cemento	R.04	Cordolo in cls
S.05	Solaio latero-cementizio			I.05	Infisso in alluminio	P.05	Battuto in cemento	R.05	Cordolo in cls e pietra
S.06	Solaio in cls armato			I.06	Finestra con telaio in alluminio e tapparelle in pvc	P.06	Pedine di legno	R.06	Muretto in pietra e ringhiera in acciaio
S.07	Struttura in legno			I.07	Finestra con telaio in alluminio e persiane in legno	P.07	Piastrelle in granigliа di marmo		
				I.08	Finestra con telaio in alluminio e grata metallica				
				I.09	Vetrata con telaio in alluminio				
				I.10	Infisso in pvc				
				I.11	Infisso in acciaio				
				I.12	Vetrocamera				

AREA
azienda regionale per l'edilizia abitativa

SERVIZIO TERRITORIALE GESTIONE IMMOBILI DI CARBONIA
via Angioy n°2, 09034 Carbonia (CI) - tel. 0781-672900 fax.0781-672943
www. area.sardegna.it email: distretto.carbonia@area.sardegna.it

PROGETTO DEFINITIVO - ESECUTIVO

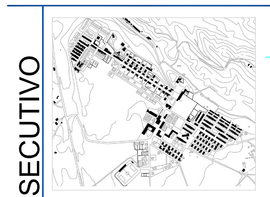

INTERVENTI URGENTI NELLA FRAZIONE DI BACU ABIS

IV VI VIII

DEMOLIZIONE E RICOSTRUZIONE DI TRE FABBRICATI IN VIA DELLA LIBERTA': FASE 1

RESPONSABILE UNICO DEL PROCEDIMENTO ing. Andrea Branca

COMMITTENTI

A.R.E.A. - DISTRETTO DI CARBONIA

Giuseppa Calzini ed eredi Botti
Lauretta Musu
Daniela Meletti e Gianluca Meletti
Anna Maria Masia
Giulia Sanna ed eredi Muscas
Maria Massa ed eredi Schirru
Maria Marzia Deschini

PROGETTAZIONE

A.R.E.A. - CARBONIA

ing. Andrea Branca
ing. Nicola Peracchio
ing. Cecilia Gilardi
geom. Massimiliano Saiu
ing. Alessandra Collu

APPROVAZIONE E NOTE

ELABORATO	TITOLO ELABORATO		
Tav. 05c	**Tipo B (n.8058) - Stato attuale. Planimetria del lotto quotata, con indicazione dei materiali.**		
SCALA 1:100	Data Luglio 2016	rev. n° /	data /
File: Tav_ 08.dwg		Dis.: A.B. - A.C.	