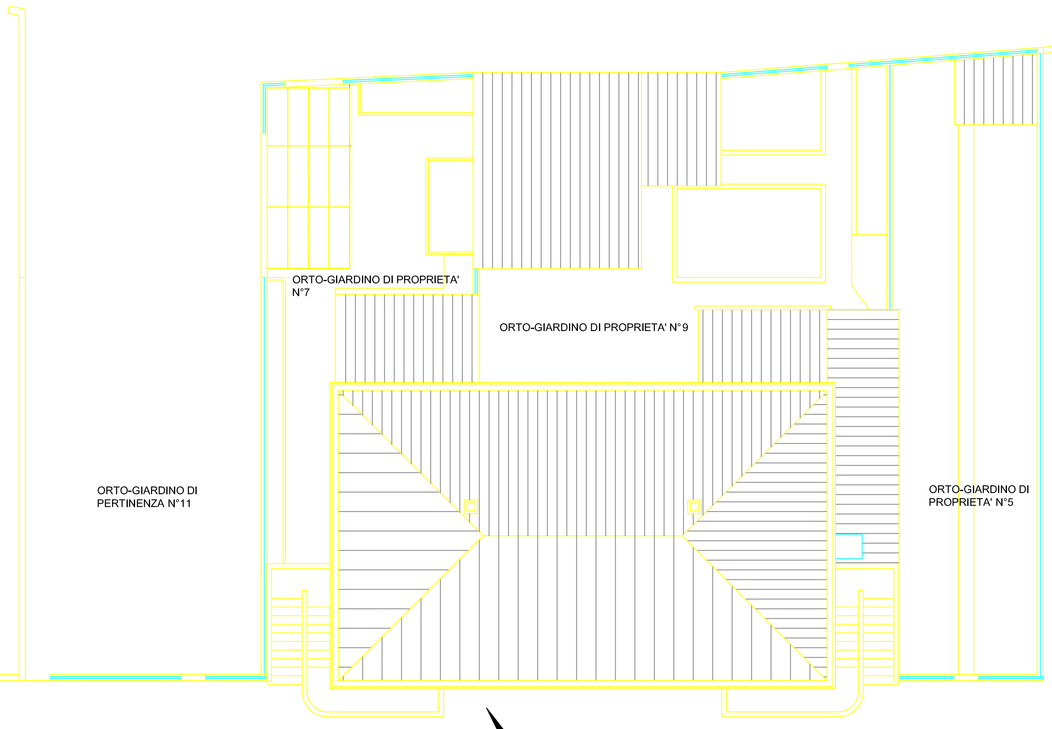

PLANIMETRIA GENERALE

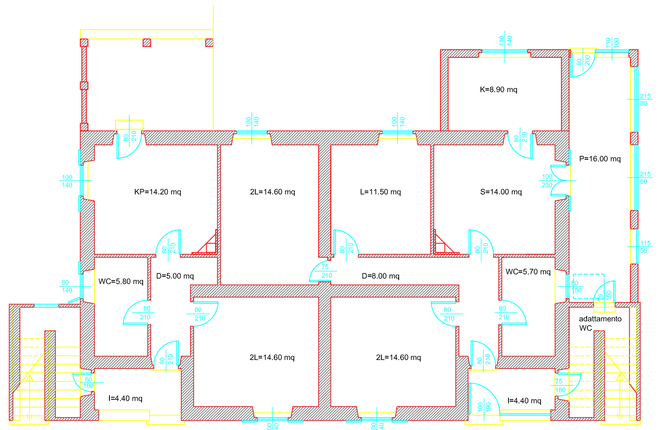

PIANTA PIANO TERRA

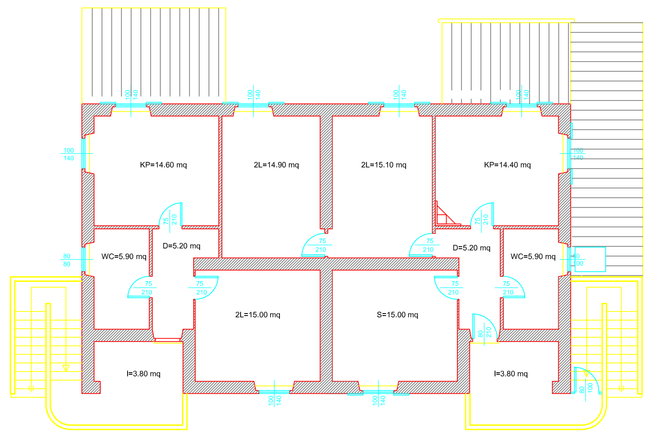

PIANTA PRIMO PIANO

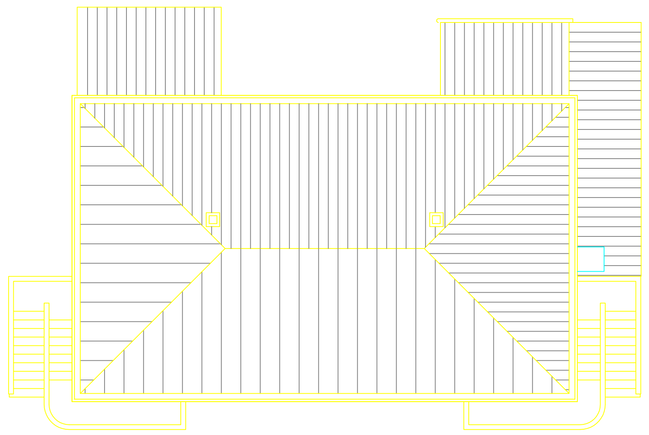

PIANTA COPERTURA

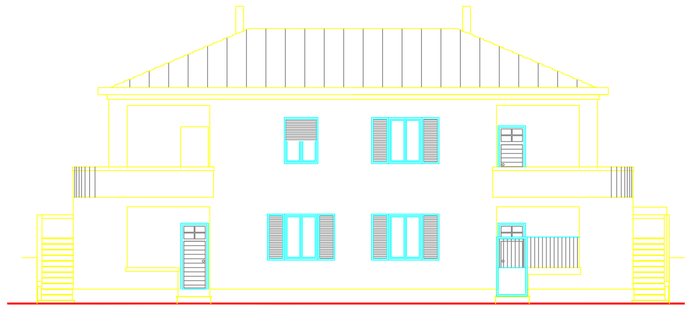

PROSPETTO SUD

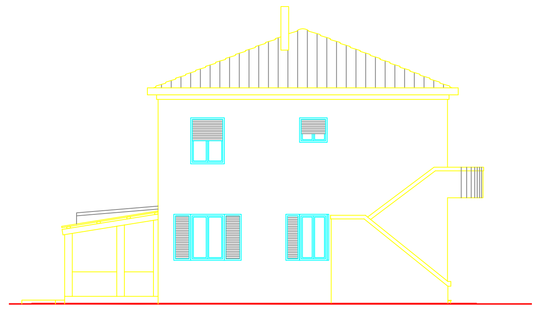

PROSPETTO OVEST

PROSPETTO NORD

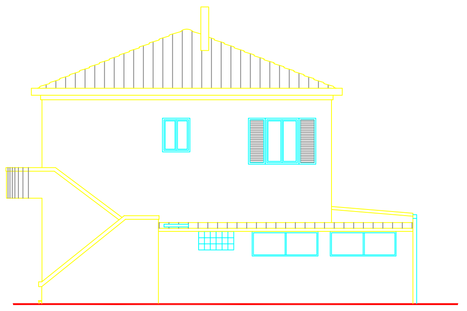

PROSPETTO EST

AREA
azienda regionale per l'edilizia abitativa

SERVIZIO TERRITORIALE GESTIONE IMMOBILI DI CARBONIA
via Angioy n°2, 09034 Carbonia (CI) - tel. 0781-672900 fax 0781-672943
www. area.sardegna.it email: distretto.carbonia@area.sardegna.it

PROGETTO
DEFINITIVO - ESECUTIVO

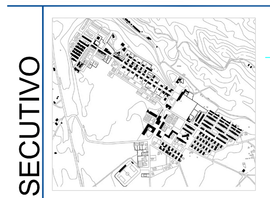

INTERVENTI URGENTI NELLA FRAZIONE DI BACU ABIS

IV VI VIII

DEMOLIZIONE E RICOSTRUZIONE DI TRE FABBRICATI IN VIA DELLA LIBERTA': FASE 1

RESPONSABILE UNICO DEL PROCEDIMENTO ing. Andrea Branca

COMMITTENTI

A.R.E.A. - DISTRETTO DI CARBONIA

Giuseppa Calzini ed eredi Botti
Lauretta Musu
Daniela Meletti e Gianluca Meletti
Anna Maria Masia
Giulia Sanna ed eredi Muscas
Maria Massa ed eredi Schirru
Maria Marzia Deschini

PROGETTAZIONE

A.R.E.A. - CARBONIA

ing. Andrea Branca
ing. Nicola Peracchio
ing. Cecilia Gilardi
geom. Massimiliano Salu
ing. Alessandra Collu

APPROVAZIONE E NOTE

ELABORATO	TITOLO ELABORATO		
Tav. 06a	**Tipo A (n.8054) - Stato attuale. Planimetria generale, piante e prospetti quotati.**		
SCALA 1:100	Data Luglio 2016	rev. n° /	data /
File: Tav_ 08.dwg		Dis.: A.B. - A.C.	