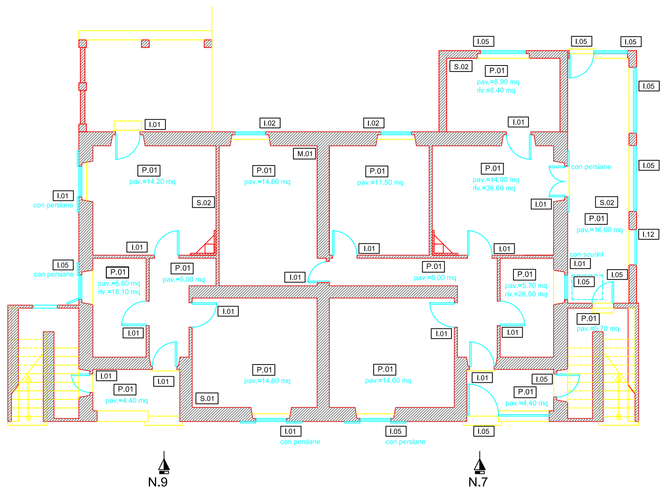

PIANTA PIANO TERRA

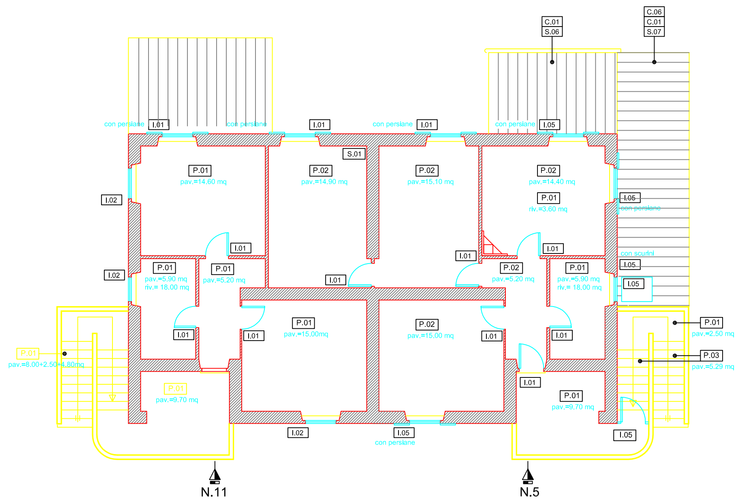

PIANTA PRIMO PIANO

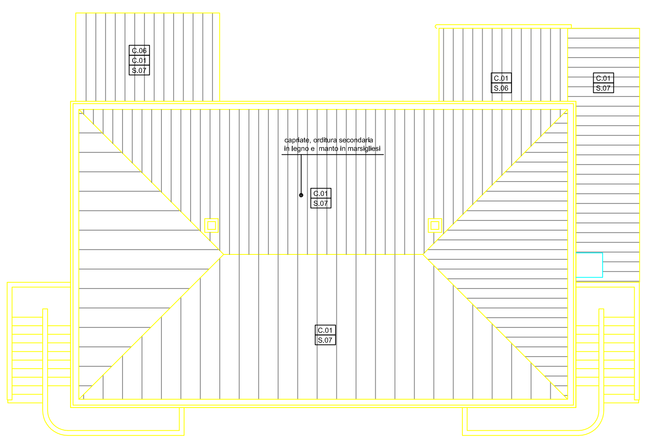

PIANTA COPERTURA

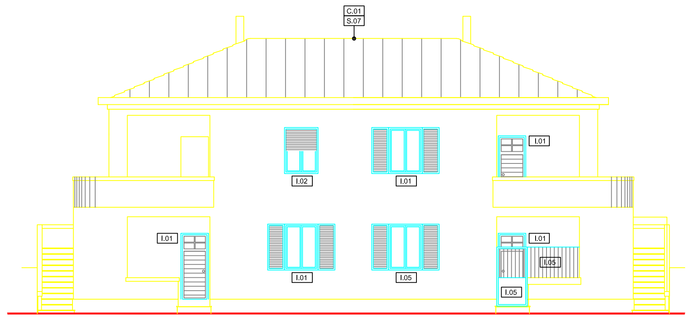

PROSPETTO SUD

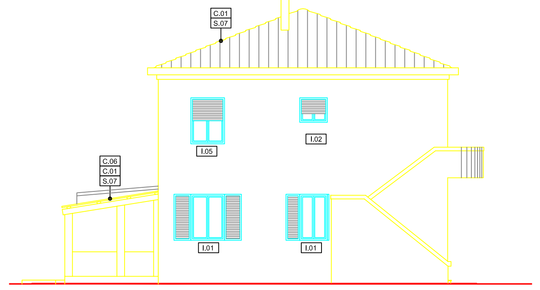

PROSPETTO OVEST

LEGENDA

STRUTTURE VERTICALI/ORIZZONTALI

- S.01 Muratura mista in pietra e laterizi
- S.02 Muratura in laterizi
- S.03 Muratura in blocchi di cls
- S.04 Struttura in profilati di acciaio
- S.05 Solaio latercemento/lito
- S.06 Solaio in cls armato
- S.07 Struttura in legno

COPERTURE/TAMPONAMENTI

- C.01 Manto/tegole/coppi
- C.02 Orditura di cemento/cemento
- C.03 Lastra grecata/pluviale
- C.04 Tavolato in legno

INFISSI

- I.01 Infisso in legno
- I.02 Finestra con telaio in legno e tapparella in pvc
- I.03 Finestra con telaio in legno e persiane in alluminio
- I.04 Finestra con telaio in legno e grata metallica
- I.05 Infisso in alluminio
- I.06 Finestra con telaio in alluminio e tapparelle in pvc
- I.07 Finestra con telaio in alluminio e persiane in legno
- I.08 Finestra con telaio in alluminio e grata metallica
- I.09 Vetrata con telaio in alluminio
- I.10 Infisso in pvc
- I.11 Infisso in acciaio
- I.12 Vetrocamera

PAVIMENTAZIONI E RIVESTIMENTI

- P.01 Piastrelle in gres porcellanato
- P.02 Marmette in cemento
- P.03 Lastre in pietra (granito, marmo, etc.)
- P.04 Autobloccanti/quadroni in cemento
- P.05 Battuto in cemento
- P.06 Parlite di legno
- P.07 Piastrelle in graniglia di marmo

RECINZIONI / DELIMITAZIONI

- R.01 Muretto/cordolo in blocchi di cls e rete metallica
- R.02 Muretto in blocchi di cls e pannello prefabbricato in cemento
- R.03 Muratura in blocchi di cls
- R.04 Cordolo in cls
- R.05 Cordolo in cls e pietra
- R.06 Muretto in pietra e ringhiera in acciaio

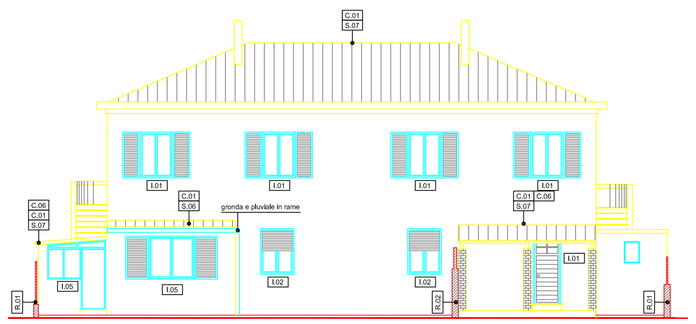

PROSPETTO NORD

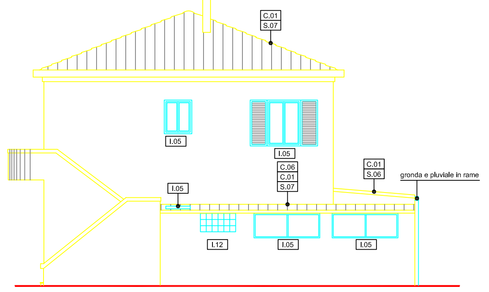

PROSPETTO EST

AREA
azienda regionale per l'edilizia abitativa

SERVIZIO TERRITORIALE GESTIONE IMMOBILI DI CARBONIA
via Angioy n°2, 09034 Carbonia (CI) - tel. 0781-672900 fax 0781-672943
www. area.sardegna.it email: distretto.carbonia@area.sardegna.it

PROGETTO DEFINITIVO - ESECUTIVO

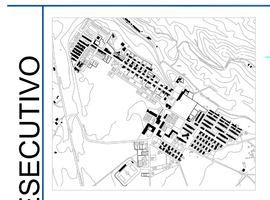

INTERVENTI URGENTI NELLA FRAZIONE DI BACU ABIS

IV VI VIII

DEMOLIZIONE E RICOSTRUZIONE DI TRE FABBRICATI IN VIA DELLA LIBERTA': FASE 1

RESPONSABILE UNICO DEL PROCEDIMENTO ing. Andrea Branca

COMMITTENTI

A.R.E.A. - DISTRETTO DI CARBONIA

Giuseppa Calzini ed eredi Botti
Lauretta Musu
Daniela Meletti e Gianluca Meletti
Anna Maria Masia
Giulia Sanna ed eredi Muscas
Maria Massa ed eredi Schirru
Maria Marzia Deschini

PROGETTAZIONE

A.R.E.A. - CARBONIA

ing. Andrea Branca
ing. Nicola Peracchio
ing. Cecilia Gilardi
geom. Massimiliano Saiu
ing. Alessandra Collu

APPROVAZIONE E NOTE

ELABORATO	TITOLO ELABORATO		
Tav. 06b	**Tipo A (n.8054) - Stato attuale. Piante e prospetti con indicazione dei materiali.**		
SCALA 1:100	Data Luglio 2016	rev. n° /	data /
File: Tav_ 08.dwg		Dis.: A.B. - A.C.	