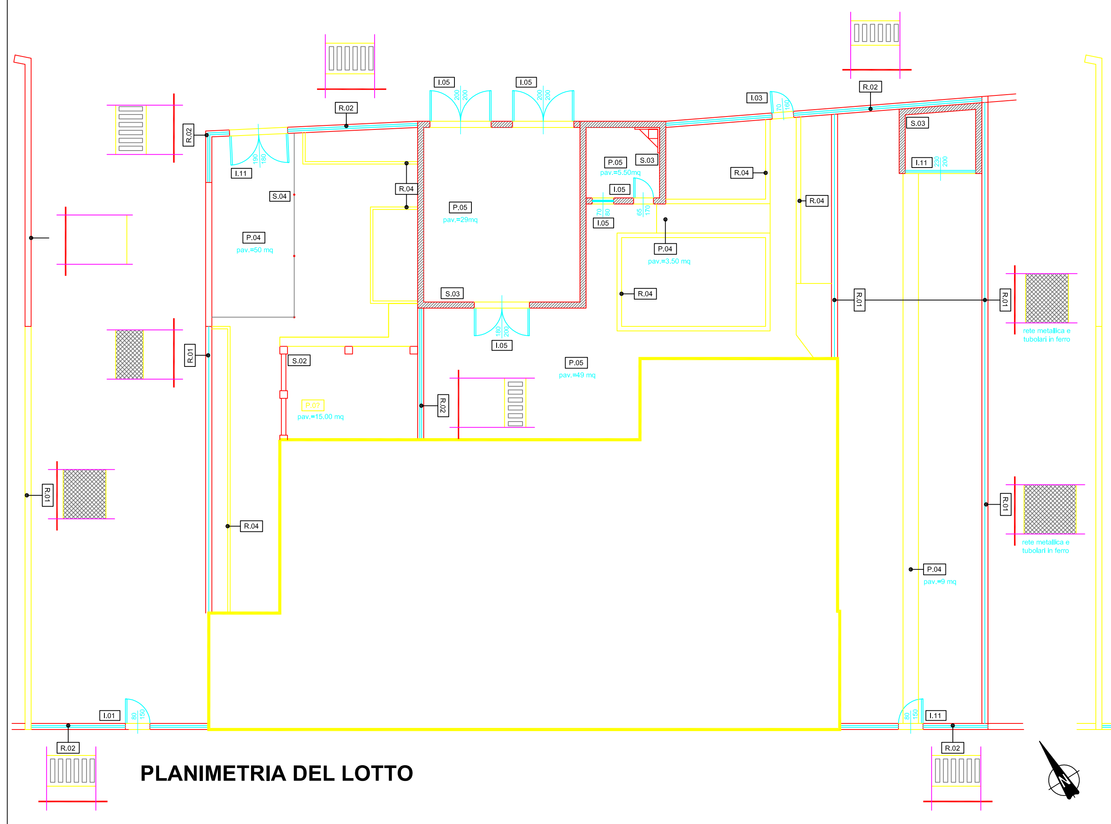

PLANIMETRIA DEL LOTTO

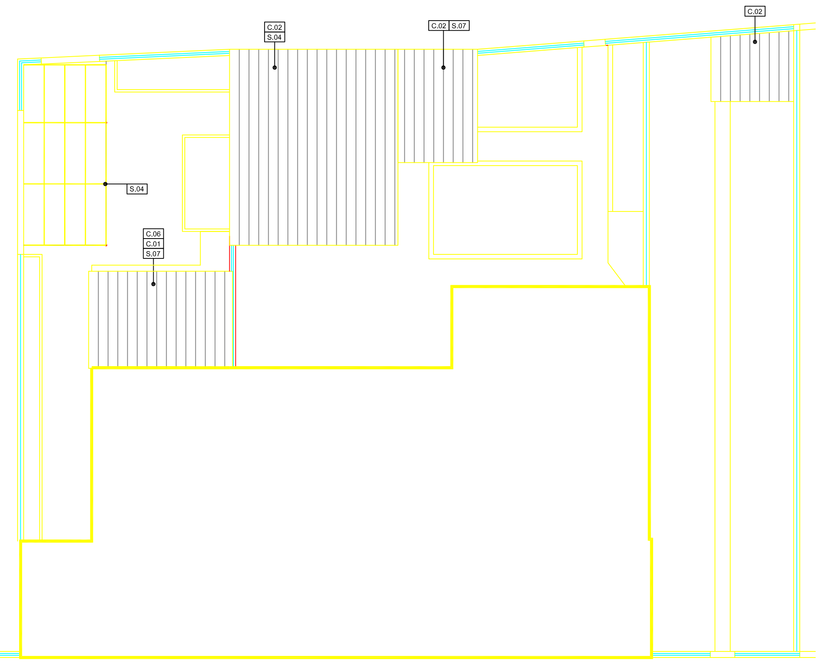

PLANIMETRIA DEL LOTTO

L E G E N D A

STRUTTURE VERTICALI/ORIZZONTALI

S.01	Muratura mista in pietra e laterizi
S.02	Muratura in laterizi
S.03	Muratura in blocchi di cls
S.04	Struttura in profilati di acciaio
S.05	Solaio latercemento
S.06	Solaio in cls armato
S.07	Struttura in legno

COPERTURE/TAMPONAMENTI

C.01	Manufatto/vasca
C.02	Ondulina di cemento-amianto
C.03	Lamiera grecata/coibentata
C.04	Tavolato in legno

INFISSI

I.01	Infisso in legno
I.02	Finestra con telaio in legno e bapparelle in pvc
I.03	Finestra con telaio in legno e persiane in alluminio
I.04	Finestra con telaio in legno e grata metallica
I.05	Infisso in alluminio
I.06	Finestra con telaio in alluminio e tapparelle in pvc
I.07	Finestra con telaio in alluminio e persiana in legno
I.08	Finestra con telaio e alluminio e grata metallica
I.09	Vetrata con telaio in alluminio
I.10	Infisso in pvc
I.11	Infisso in acciaio
I.12	Vetrinetta/box

PAVIMENTAZIONI E RIVESTIMENTI

P.01	Piastrelle in gres porcellanato
P.02	Marmette in cemento
P.03	Lastre in pietra (granito, marmo, etc.)
P.04	Autobloccanti/quadroni in cemento
P.05	Battuto in cemento
P.06	Perline di legno
P.07	Piastrelle in granigliè di marmo

RECINZIONI / DELIMITAZIONI

R.01	Muretto/cordolo in blocchi di cls e rete metallica
R.02	Muretto in blocchi di cls e parmello prefabbricato in cemento
R.03	Muretto in blocchi di cls
R.04	Cordolo in cls
R.05	Cordolo in cls e pietra
R.06	Muretto in pietra e ringhiera in acciaio

AREA
azienda regionale per l'edilizia abitativa

SERVIZIO TERRITORIALE GESTIONE IMMOBILI DI CARBONIA
via Angioy n°2, 09034 Carbonia (CI) - tel. 0781-672900 fax 0781-672943
www. area.sardegna.it email: distretto.carbonia@area.sardegna.it

PROGETTO DEFINITIVO - ESECUTIVO

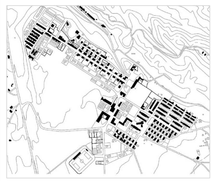

INTERVENTI URGENTI NELLA FRAZIONE DI BACU ABIS

IV VI VIII

DEMOLIZIONE E RICOSTRUZIONE DI TRE FABBRICATI IN VIA DELLA LIBERTA': FASE 1

RESPONSABILE UNICO DEL PROCEDIMENTO ing. Andrea Branca

COMMITTENTI

A.R.E.A. - DISTRETTO DI CARBONIA

Giuseppa Calzini ed eredi Botti
Lauretta Musu
Daniela Meletti e Gianluca Meletti
Anna Maria Masia
Giulia Sanna ed eredi Muscas
Maria Massa ed eredi Schirru
Maria Marzia Deschini

PROGETTAZIONE

A.R.E.A. - CARBONIA

ing. Andrea Branca
ing. Nicola Peracchio
ing. Cecilia Gilardi
geom. Massimiliano Salu
ing. Alessandra Collu

APPROVAZIONE E NOTE

ELABORATO	TITOLO ELABORATO		
Tav. 08c	**Tipo A (n.8054) - Stato attuale. Planimetrla del lotto quotata, con indicazione del materiali.**		
SCALA 1:100	Data Luglio 2016	rev. n° /	data /
File: Tav_ 08.dwg		Dis.: A.B. - A.C.	