
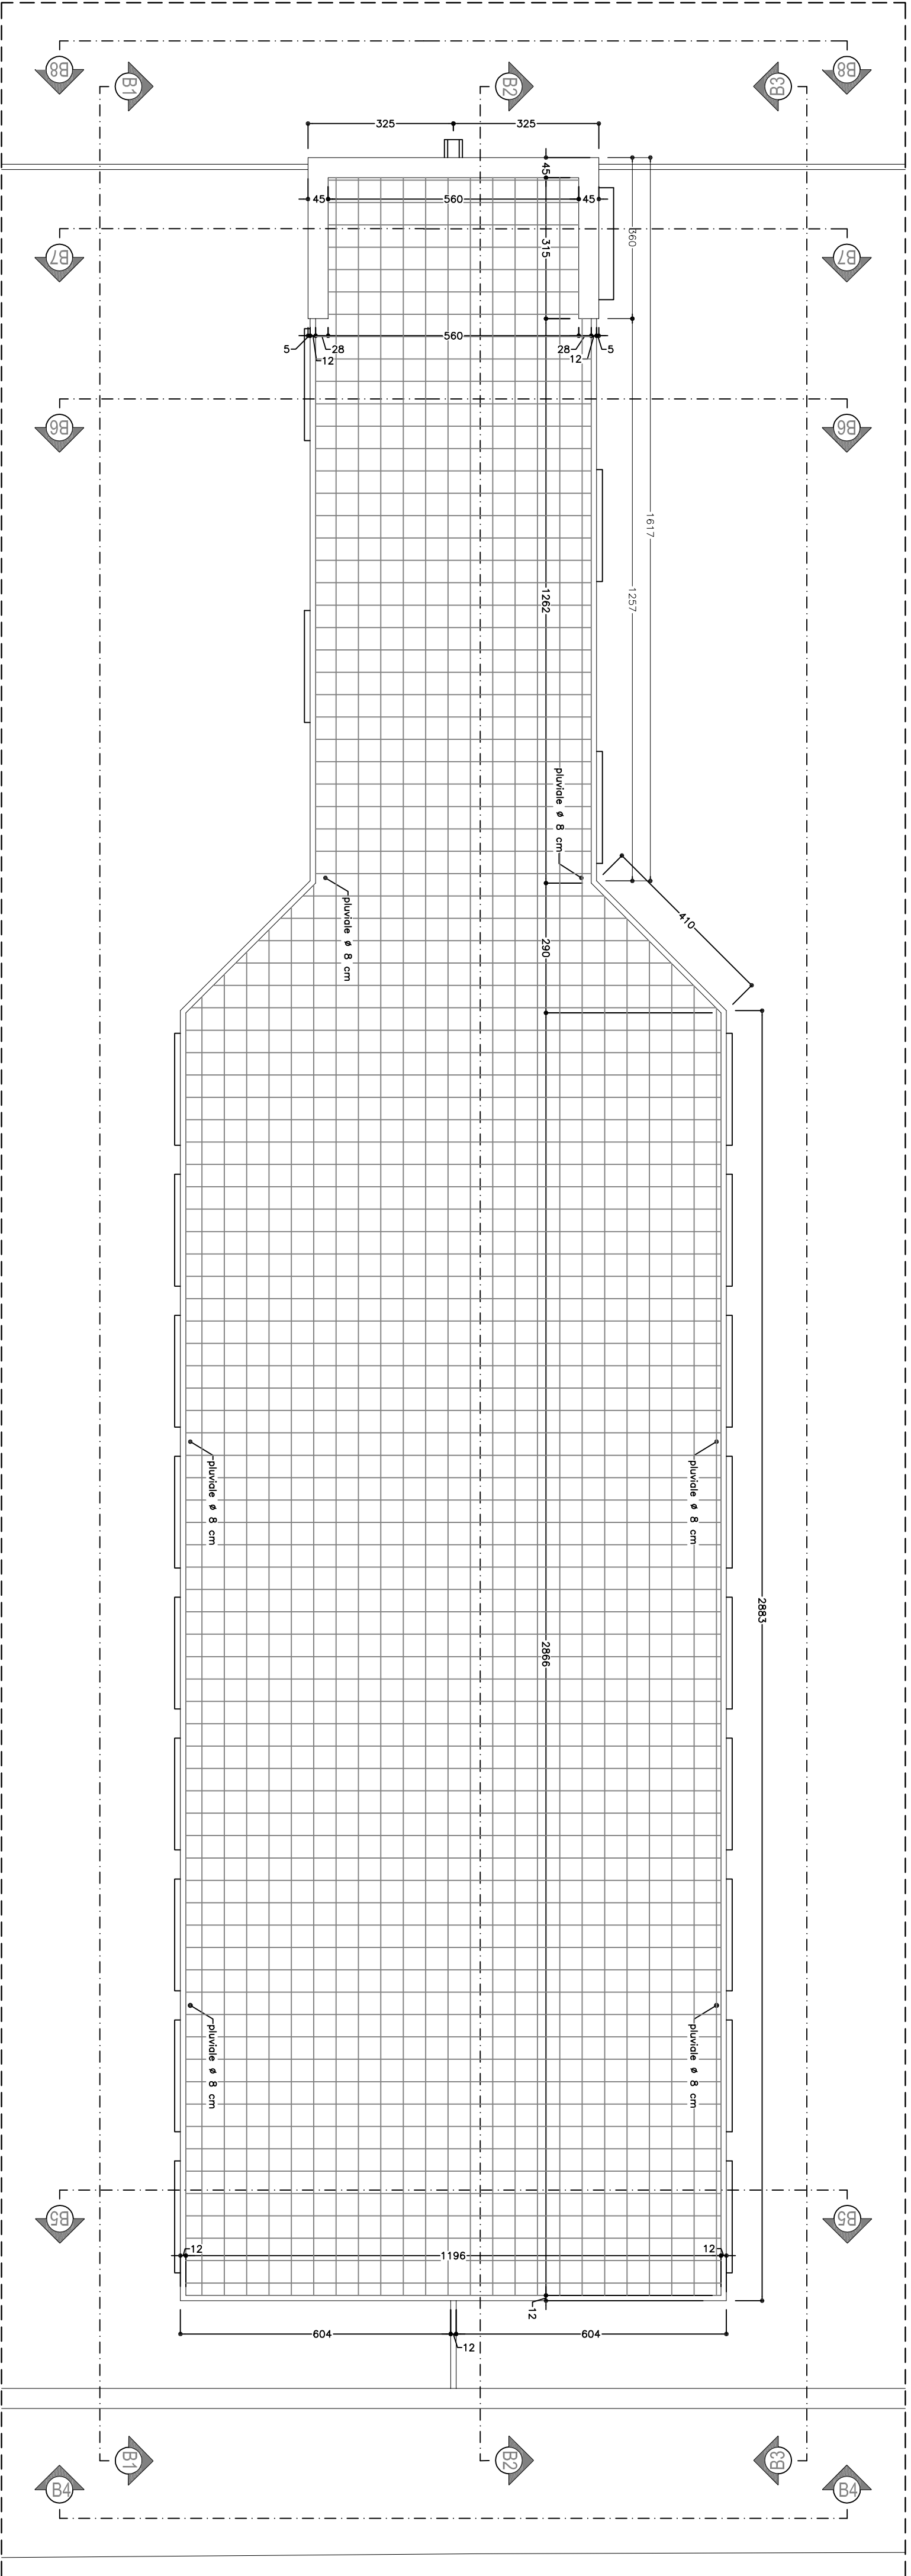
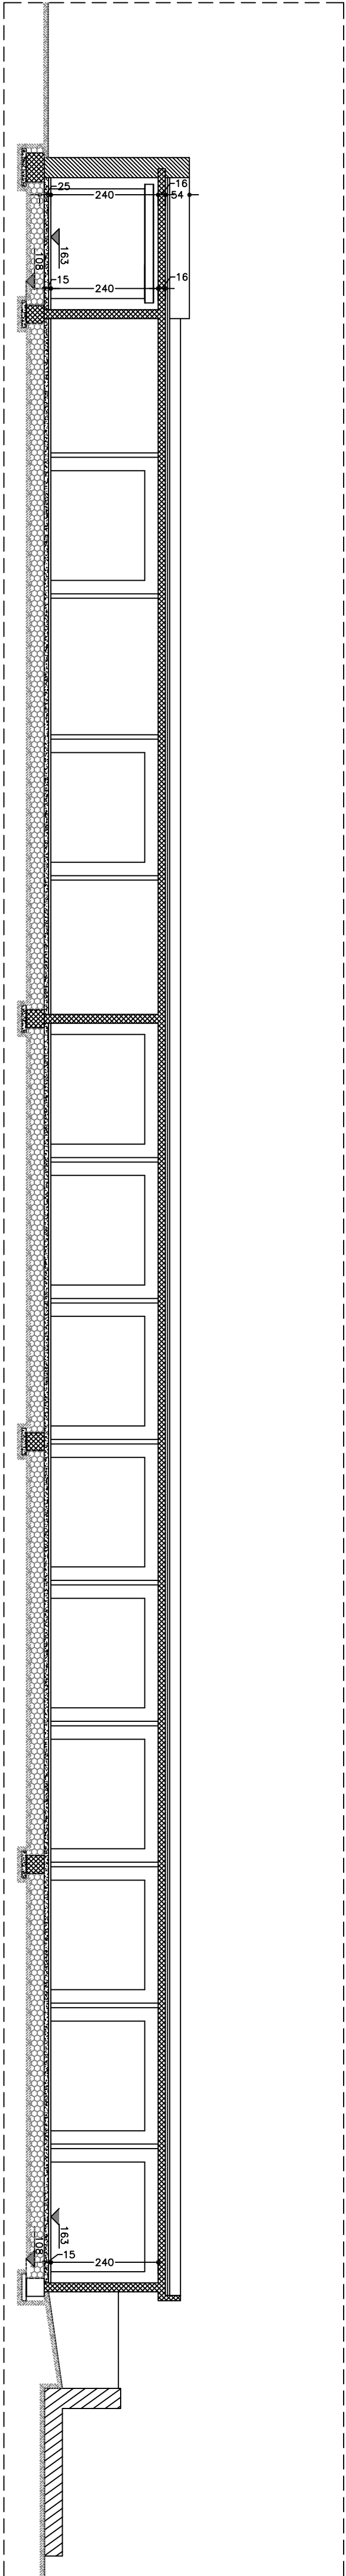
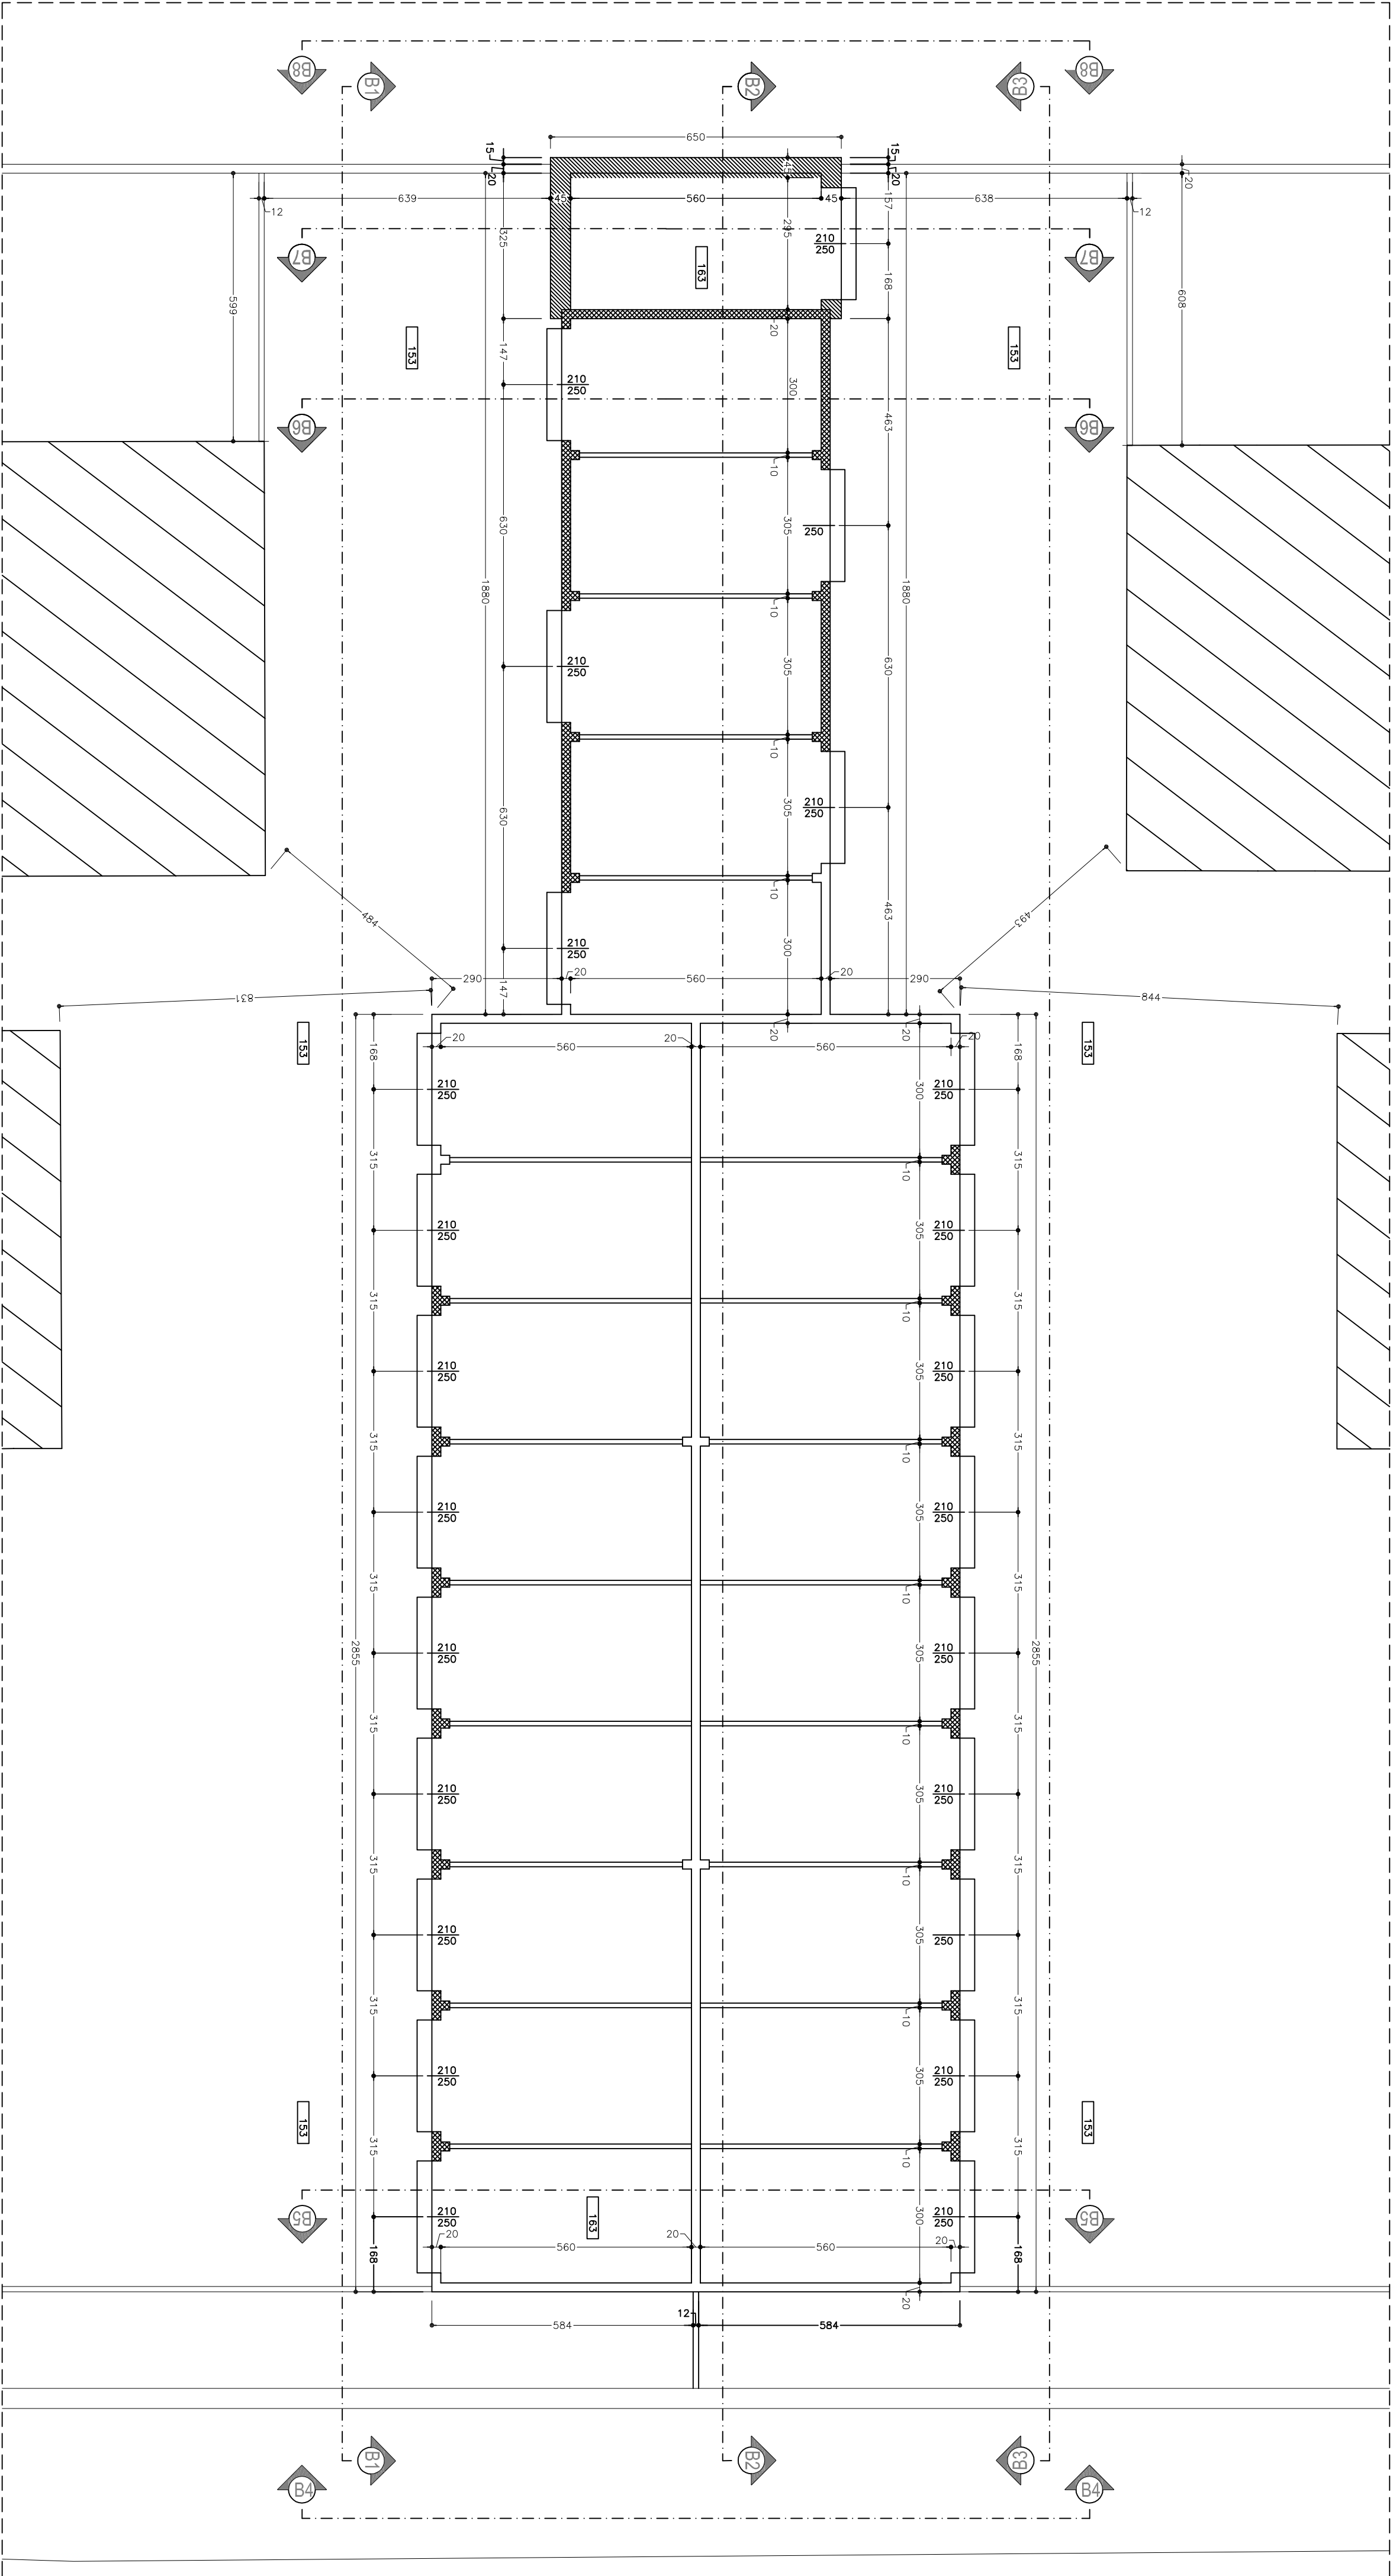
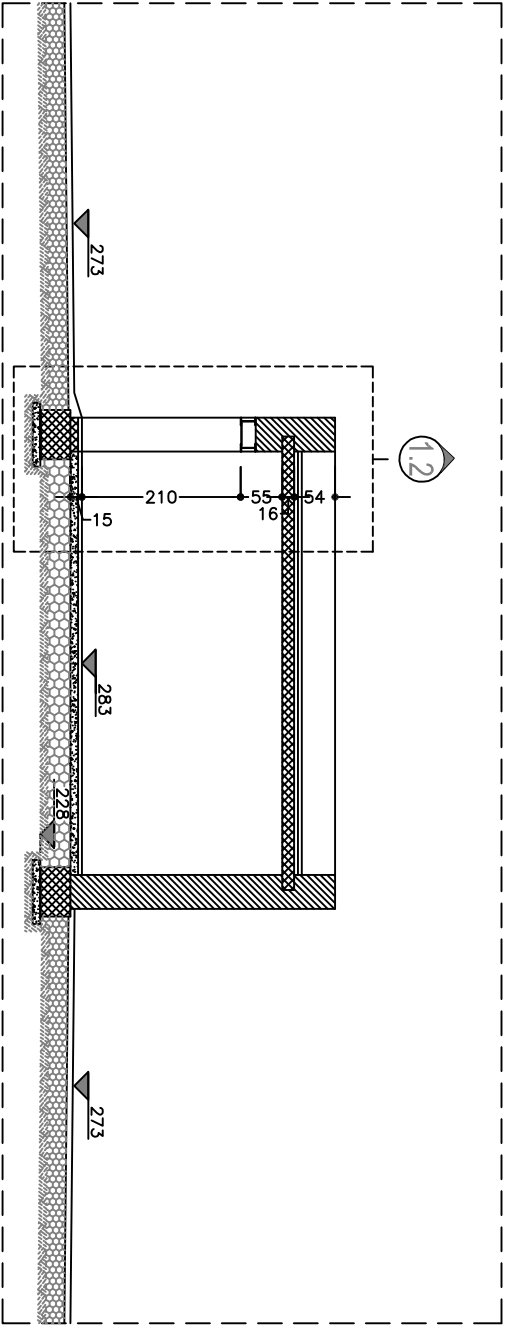
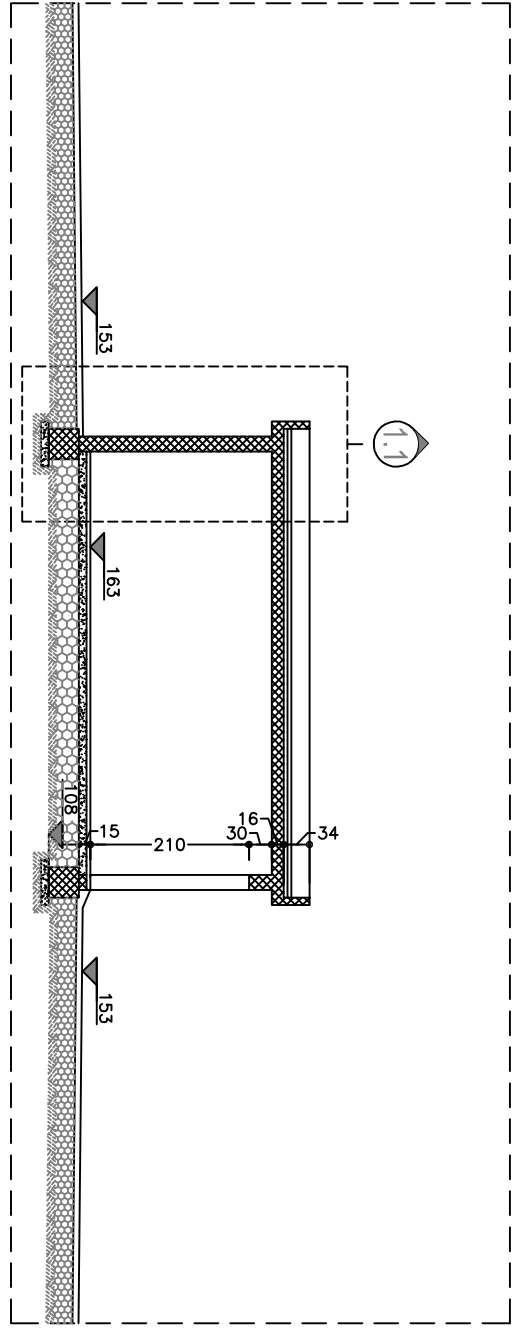
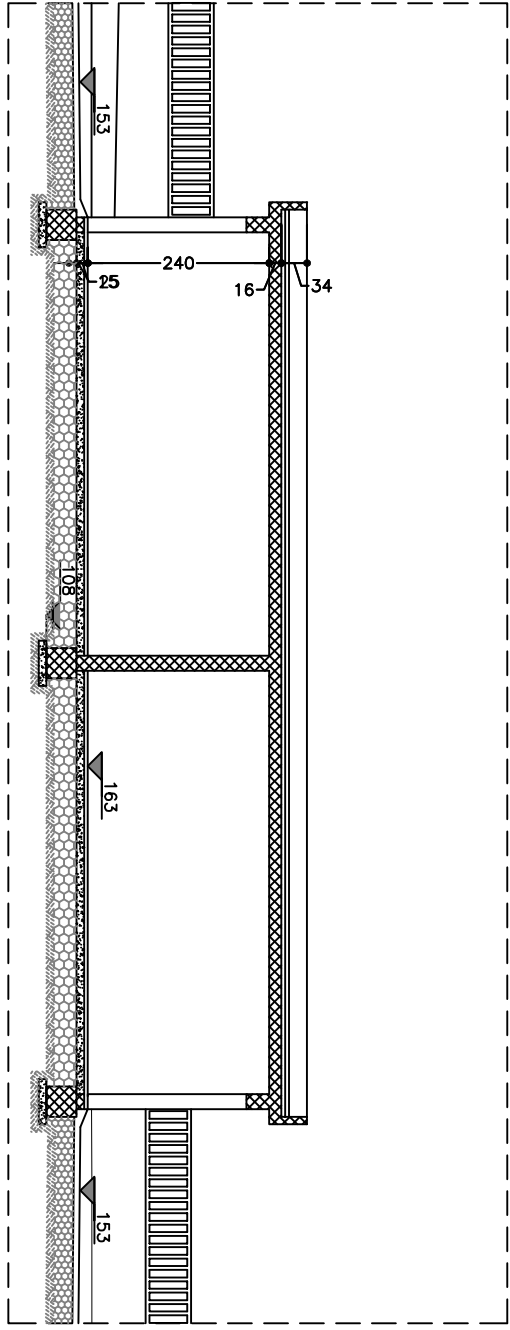
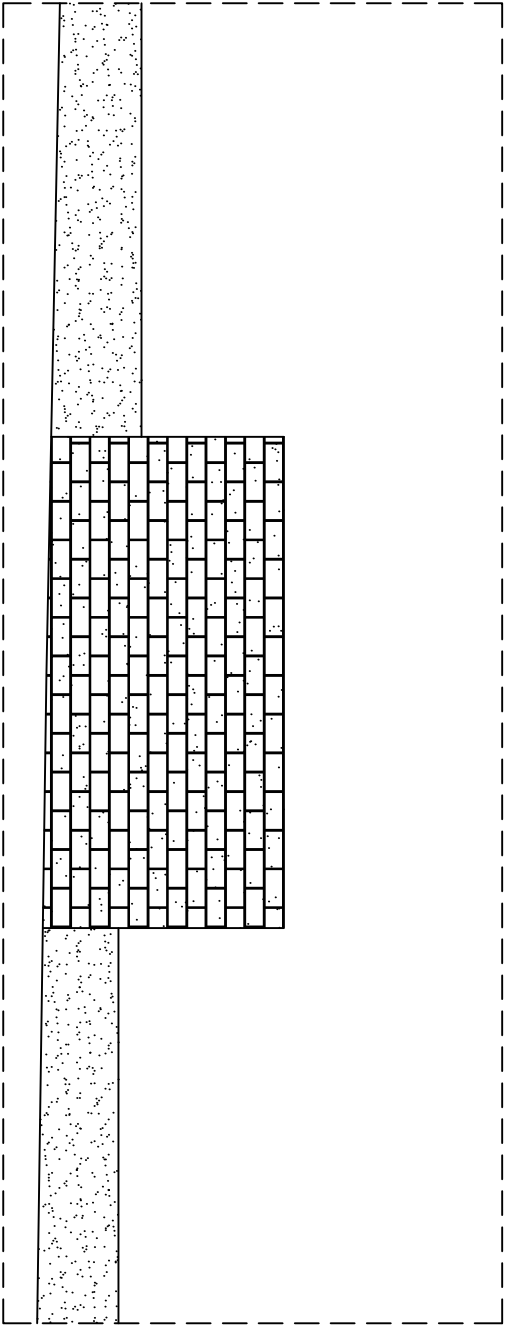
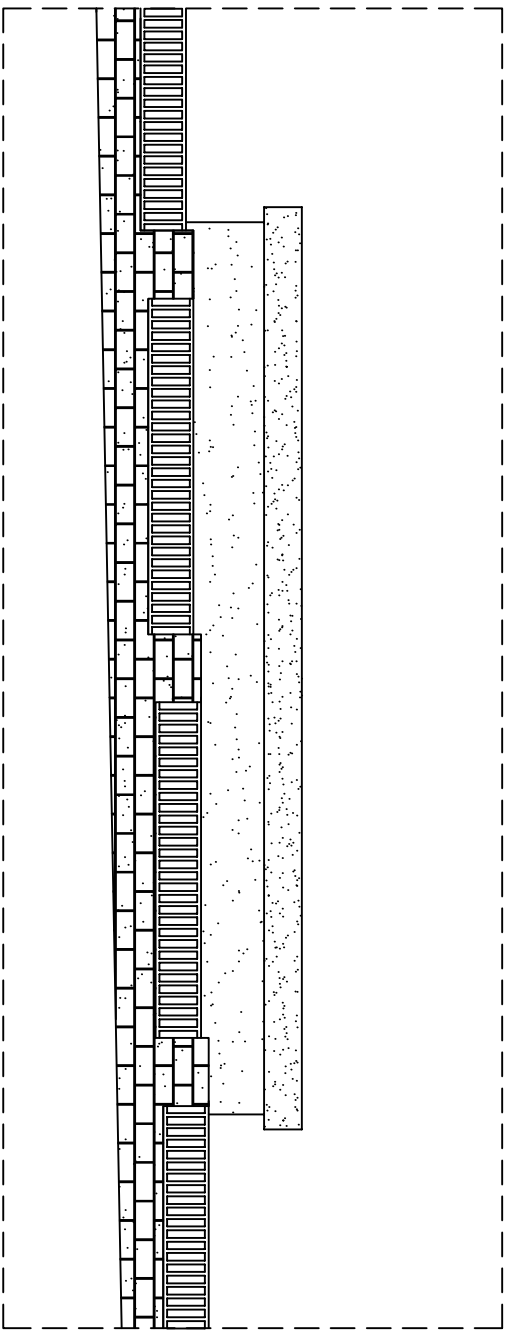
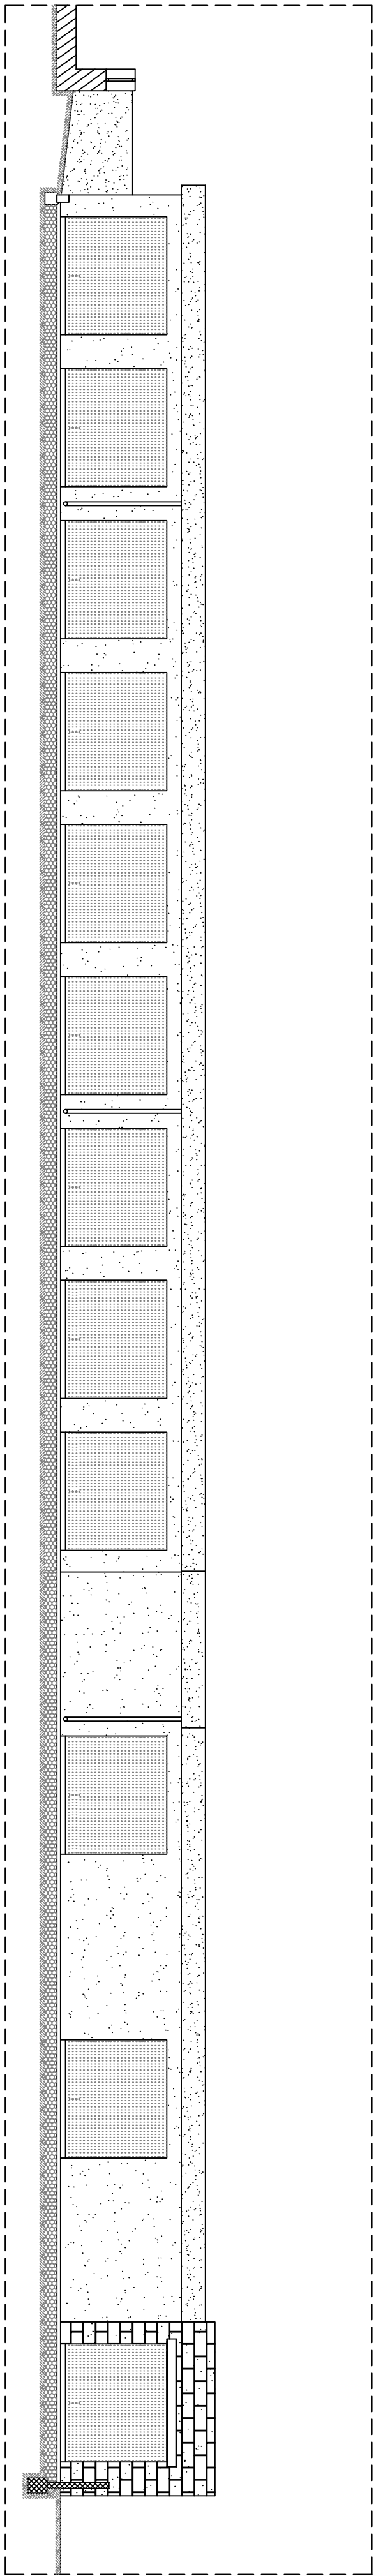


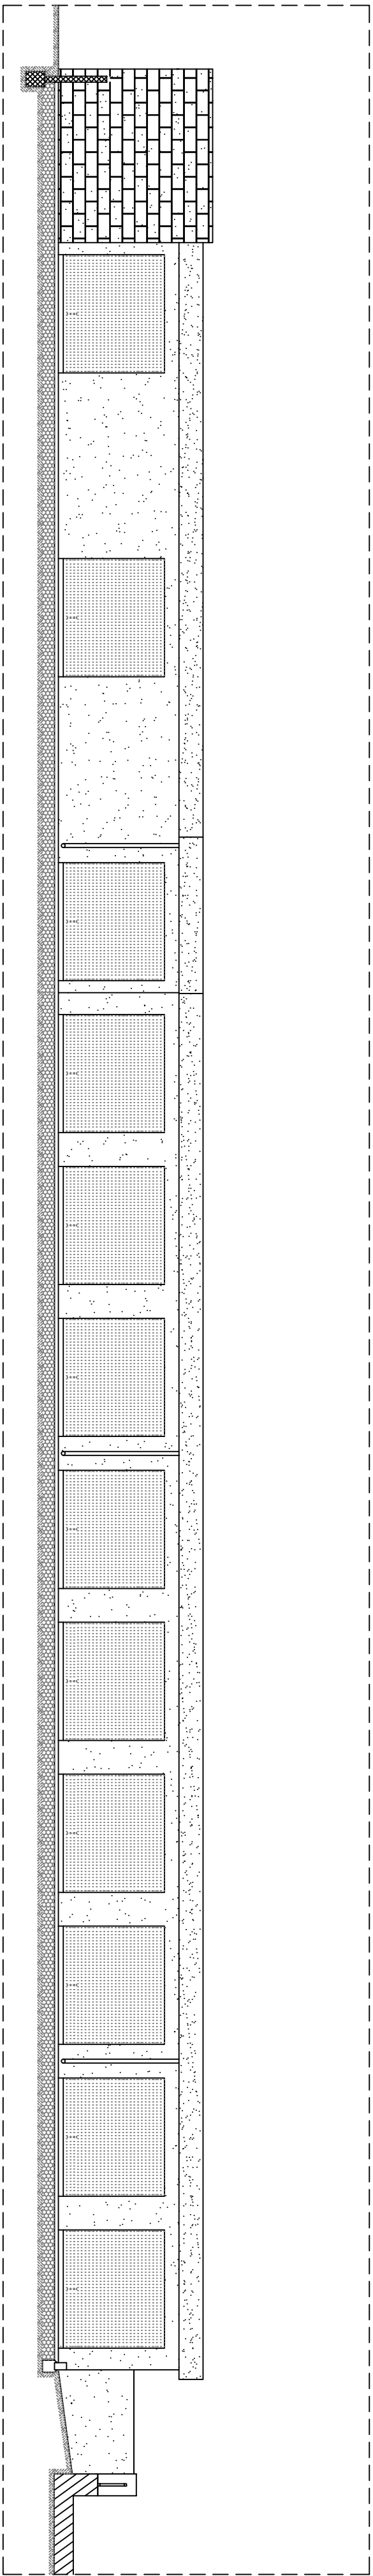

A
R
E
A

Settore responsabile per l'edilizia abitativa
Settore Nuove Costruzioni
via Roma 7, 00013 Capotina (CI) - tel. 071-672900 fax 071-672943
Email: edilizia@comune.carbonia.it

SERVIZIO TERRITORIALE GESTIONE
IMMOBILI DI CARBONIA

SEZIONE NUOVE COSTRUZIONI



Progetto definitivo ed esecutivo

RIQUALIFICAZIONE URBANA PROGRAMMA RIO CANNAS
Completamento dei blocchi A, B, C relativi a n. 72 locali, a servizio delle residenze e sistemazioni esterne, siti in Corso Iglesias nel Comune di Carbonia (CI)

A.R.E.A. - Servizio Territoriale Gestione Immobili di Carbonia - Settore Nuove Costruzioni
Direttore del Servizio: Ing. Sebastiano Bili
Responsabile Unico del Progettamento: Gen. Massimo Sili
Progettisti: Gen. Massimo Sili
Ing. Nicola Sili
Ing. Carlo Sili
Coordinatore per la sicurezza in fase di progettazione: Ing. Carlo Sili

2.3.b **BLOCCO EDILIZIO B:**
piane, prospetti e sezioni

Scale: 1:100
Data: Giugno 2017
Disegnato: Ing. Nicola Sili
Verificato: Ing. Carlo Sili