

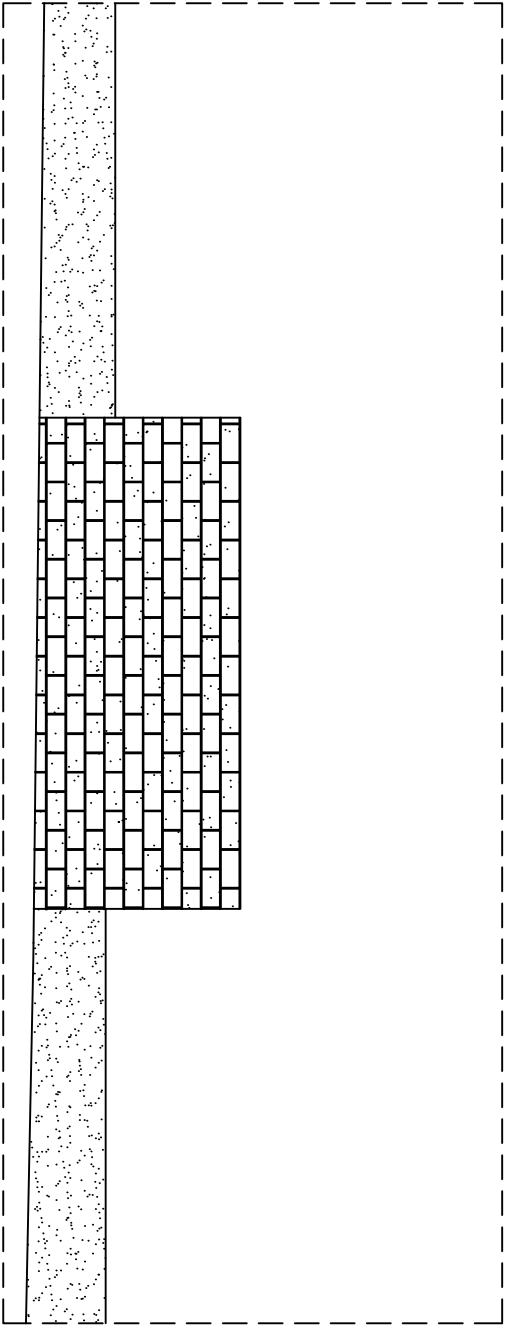
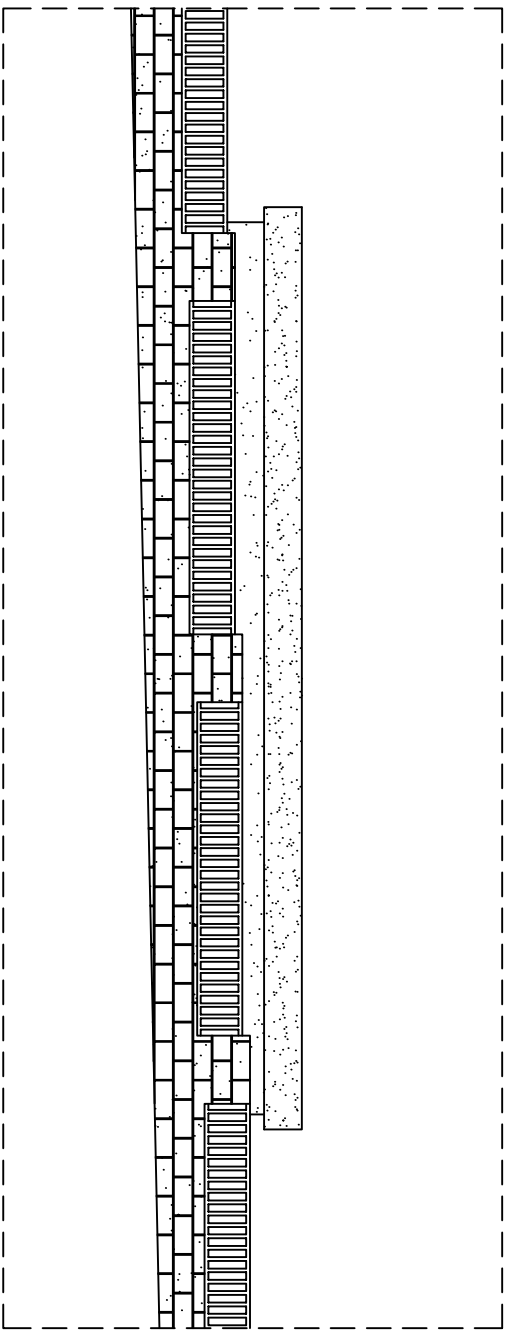
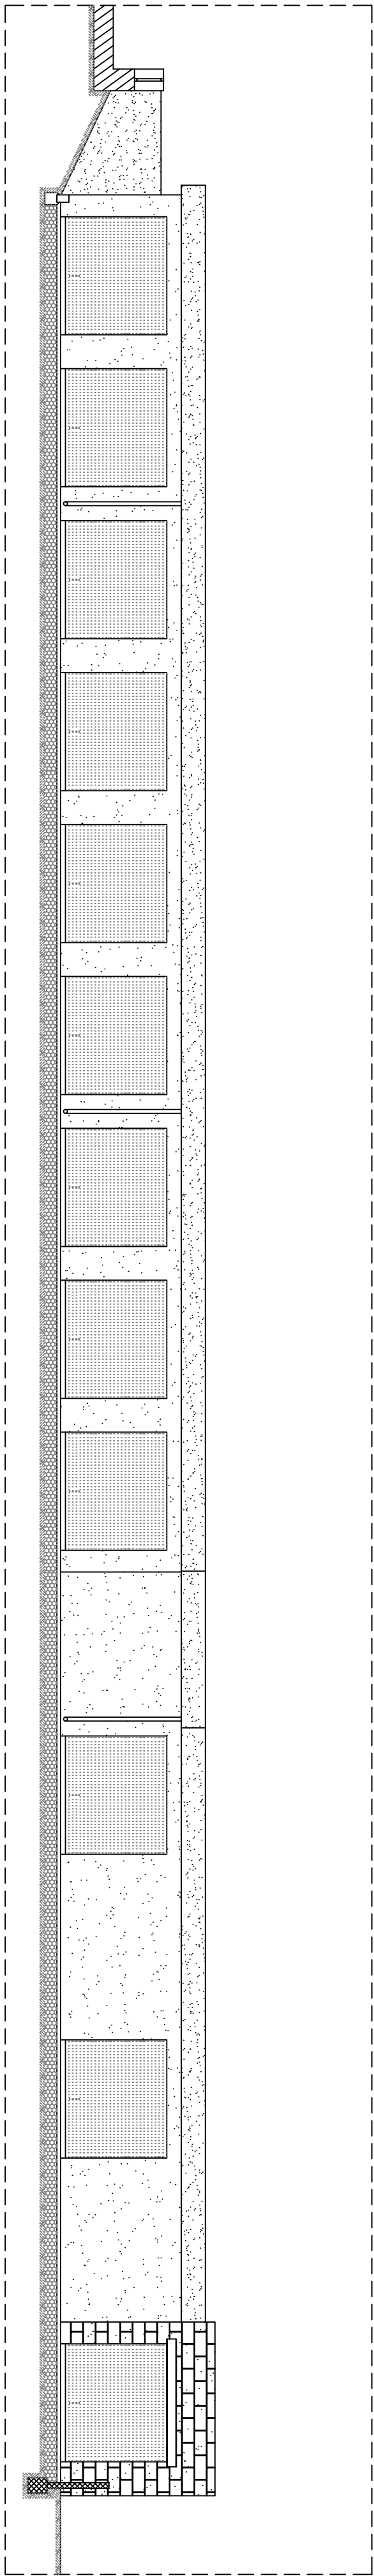


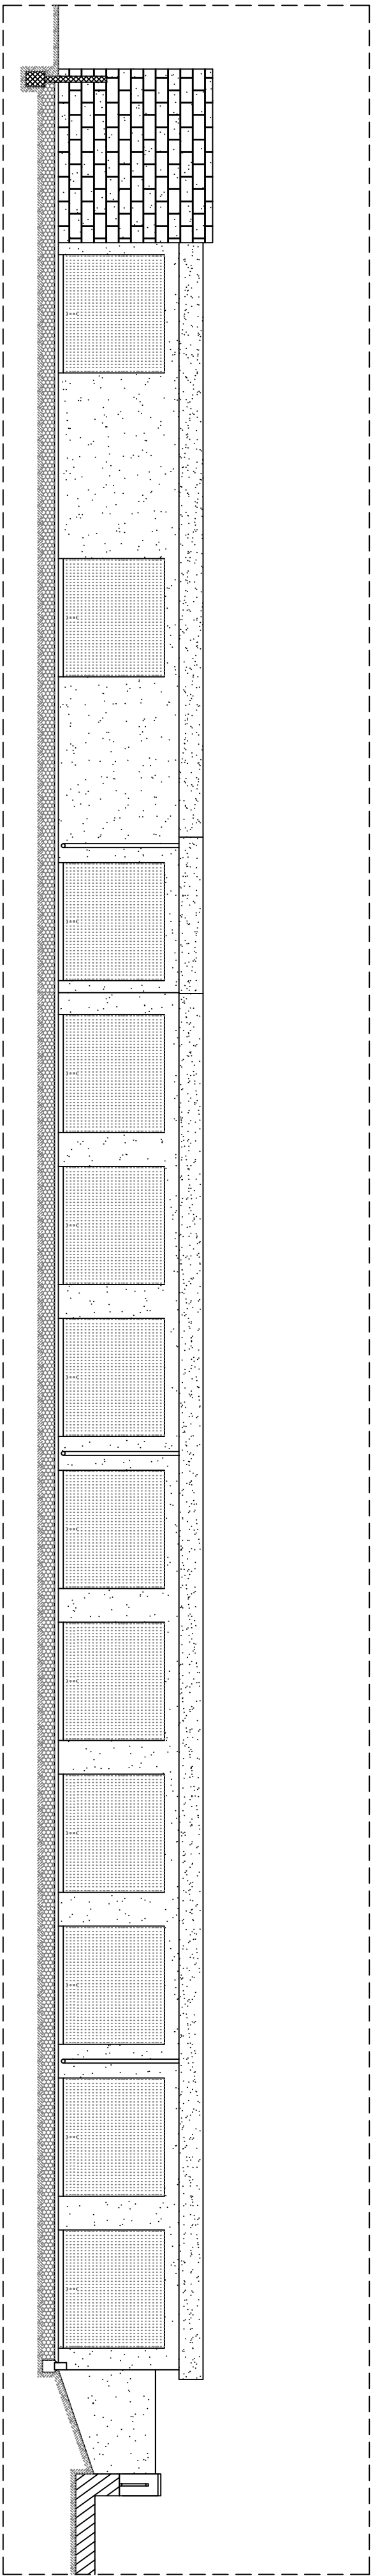

LAVORAZIONI DA ESEGUIRE

Art. D.0013.0004.0057 - Intonaco civile su superfici interne verticali
Art. D.0013.0004.0058 - Intonaco civile su superfici interne orizzontali
Art. D.0001.0005.0002 - Muratura a vista in pietrame trachitico
Art. D.0001.0005.0003 - Stileggiatura di pareti e soffitti interni
Art. D.0001.0005.0007 - Riparazione e sostituzione di pavimenti
Art. D.0013.0005.0017 - Ristrutturazione di soffitti in gesso
Art. D.0013.0012.0018 - Porta basculante in lamiera
Art. D.0013.0012.0002 - Pivellone in lamiera zincata
Art. D.0013.0012.0018 - Bocchetone di scarico in plastica
Art. D.0010.0007.0015 - Ponte lucio di alimentazione e scarico
Art. D.0009.0004.0057 - Ponte pressa Art 01/04/4-7

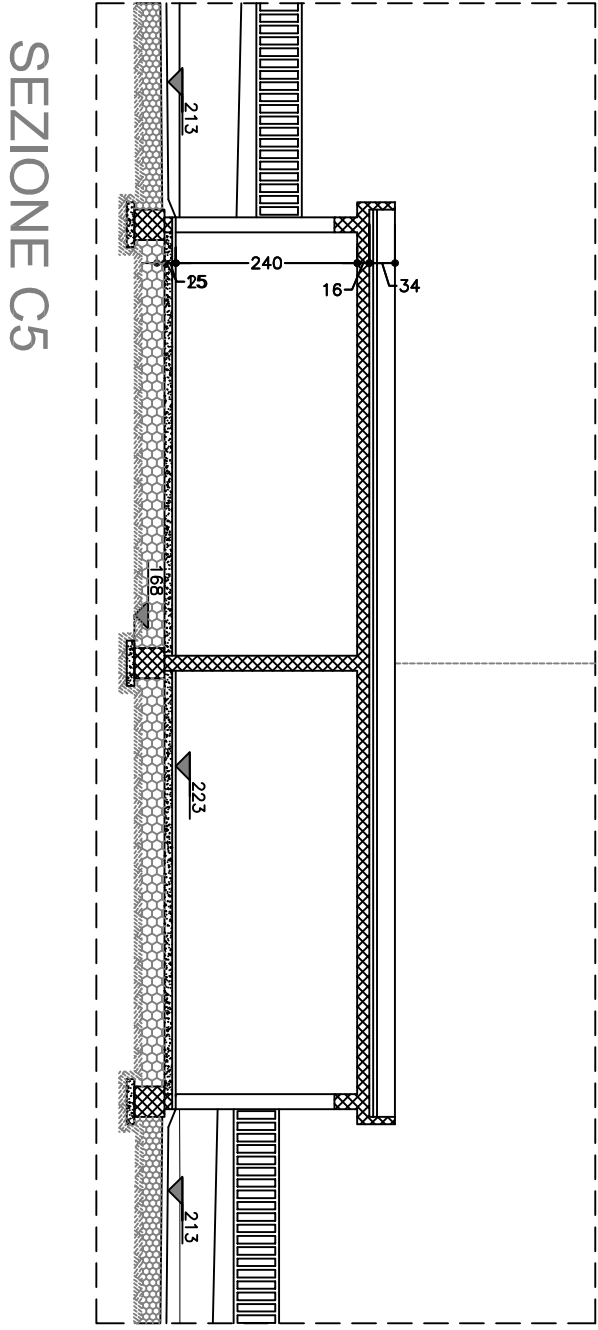

Progetto definitivo
ed esecutivo

RIQUALIFICAZIONE URBANA PROGRAMMA RIO CANNAS
Completamento dei blocchi A, B, C relativi a n. 72 locali, a
servizio delle residenze e sistemazioni esterne, siti in Corso
Iglesias nel Comune di Carbonia (CI)

A R E A
Settore Nuove Costruzioni
Servizio Territoriale Gestione Immobili di Carbonia

AR.E.A. - Servizio Territoriale Gestione Immobili di Carbonia - Settore Nuove Costruzioni
Direttore del Servizio: Ing. Sebastiano Bili
Responsabile Unico del Procedimento: Gen. Massimo Sili
Progettisti: Gen. Massimo Sili
Ing. Nicola Sili
Ing. Carlo Sili
Coordinatore per la sicurezza in fase di progettazione: Ing. Carlo Sili

2.3.C
BLOCCO EDILIZIO C:
piane, prospetti e sezioni

Scala
1:100
Data
Giugno 2017
Fm.
Dm.

