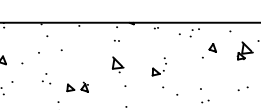
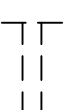



LAVORAZIONI DA ESEGUIRE:

- 

Art. D.0013.0012.0018 - Scavo di sbancamento
Art. D.001.0002.0021 - Scavo a sezione obbligata
Art. D.001.0002.0024 - Trasporto in discarica
Art. D.001.0001.0022 - Conferimento a discarica
Art. D.001.0003.0010 - Completamento di base
Art. D.001.0003.0011 - Completamento bituminoso (binder)
- 

Art. D.0003.0015.0008 - Tubo in pvc Ø 500 mm
- 


Art. D.003.0012.0018 - Tubo tegna in pvc Ø 160 mm
- 

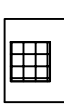Art. D.0003.0016.0009 - Pozzetto Ispezione 100x100x120
- 

Art. D.0003.0016.0016 - Pozzetto Ispezione 60x60x60 con griglia e sifone
- 

Art. D.0003.0017.0001 - Pozzetto Ispezione 100x100x120
- 

Art. D.0003.0016.0009 - Pozzetto Ispezione 40x40x40
- 

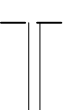Art. D.0004.0001.0008 - Calcestruzzo per fondazioni
Art. D.0001.0001.0008 - Acciaio per strutture in c.a.
Art. D.0003.0014.0014 - Acciaio per strutture in c.a.
Art. D.0013.0003.0019 - Muratura in blocchi di cls 20x20x50
Art. D.0013.0003.0019area - Soglie in cls 20x50x5
- 

Art. 1300.1300.04 - Cordوناتa in cls

Progetto definitivo ed esecutivo



RIQUALIFICAZIONE URBANA PROGRAMMA RIO CANNAS
Completamento dei blocchi A, B, C relativi a n. 72 locali, a servizio delle residenze e sistemazioni esterne, siti in Corso Iglesias nel Comune di Carbonia (CI)


A.R.E.A. - Servizio Territoriale Gestione Immobili di Carbonia - Settore Nuove Costruzioni
Direttore del Servizio: Ing. Sebastiano Belli
Responsabile Unico del Progettamento: Gen. Massimo Bruno Salvi
Progettisti: Ing. Nicola Piracchio
Coordinatore per la sicurezza in fase di progettazione: Ing. Carlo Sacchella

Elaborato	Titolo elaborato			
2.4.a	SISTEMAZIONI ESTERNE I: piante, prospetti e sezioni			
Scala: 1:100	Int. 1°	Int. 2°	Int. 3°	Int. 4°
Data: Giugno 2017	Rev.:			Approvazione data:


SEZIONE I1



PIANTA

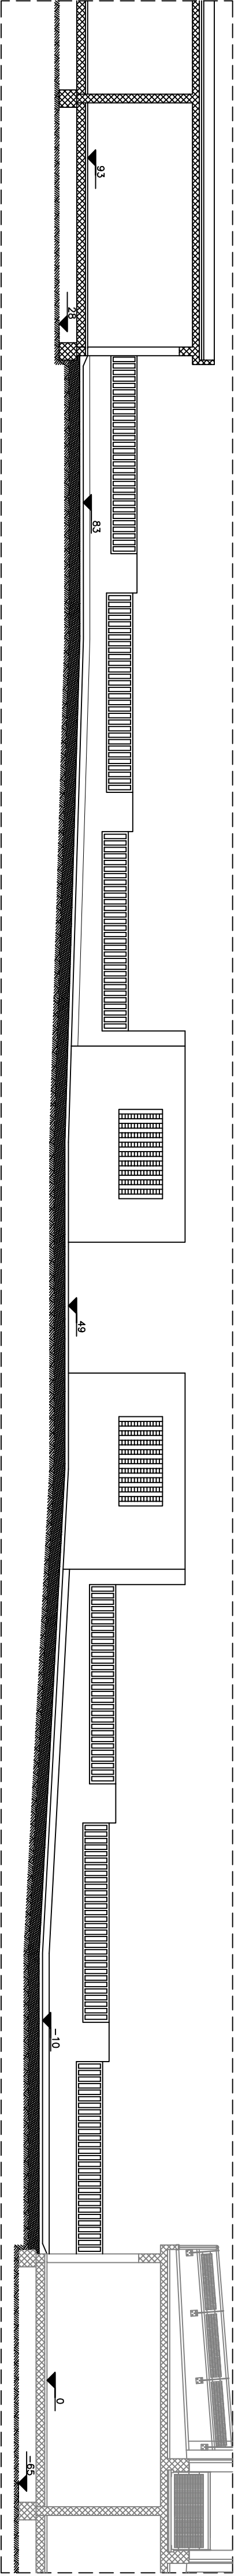

SEZIONE I2

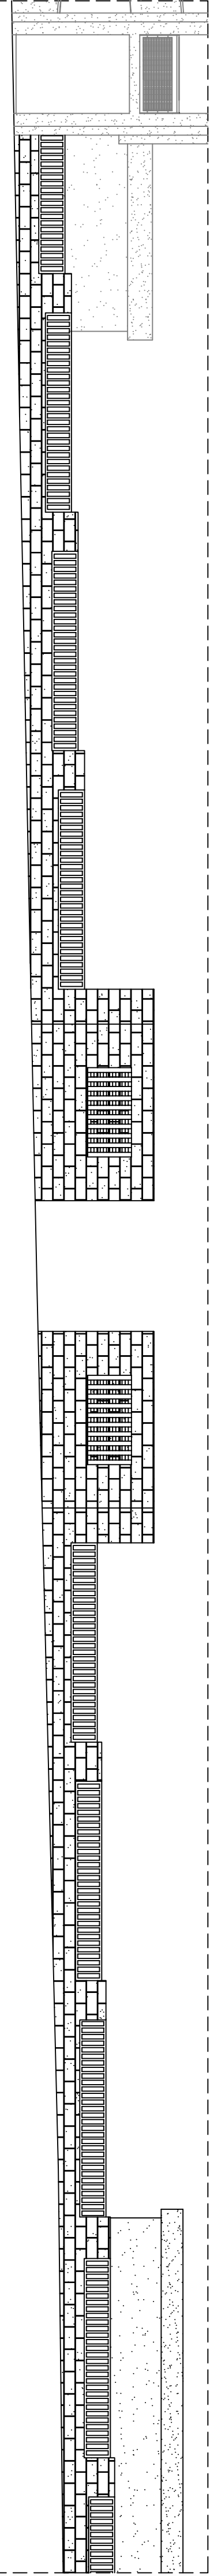

SEZIONE I3