


- LAVORAZIONI DA ESEGUIRE:
- Art. D.0013.0012.0018 - Scavo di sbancamento
  - Art. D.001.0002.0021 - Scavo a sezione obbligata
  - Art. D.001.0002.0044 - Trasporto in discarica
  - Art. D.001.0001.0022 - Contimento a discarica
  - Art. D.001.0001.0020 - Contimento a discarica
  - Art. D.001.0003.0011 - Conglomerato bituminoso (binder)
  - Art. D.0003.0015.0008 - Tubo in pvc Ø 500 mm
  - Art. D.003.0012.0018 - Tubo fogna in pvc Ø 160 mm
  - Art. D.0003.0016.0009 - Pozzetto Ispezione 100x100x120
  - Art. D.0003.0016.0016 - Pozzetto Ispezione 60x60x60 con griglia e sifone
  - Art. D.0003.0017.0001 - Pozzetto Ispezione 100x100x120
  - Art. D.0004.0001.0008 - Calcestruzzo per fondazioni
  - Art. D.0004.0001.0008 - Acciaio per strutture in c.a.
  - Art. D.0004.0001.0008 - Acciaio per strutture in c.a.
  - Art. D.0013.0003.0019 - Muratura in blocchi di cls 20x20x50
  - Art. D.0013.0003.0019 - Muratura in blocchi di cls 20x20x50
  - Art. D.0014.0003.0005 - Rete metallica
  - Art. 1300.1300.04 - Cordinata in cls

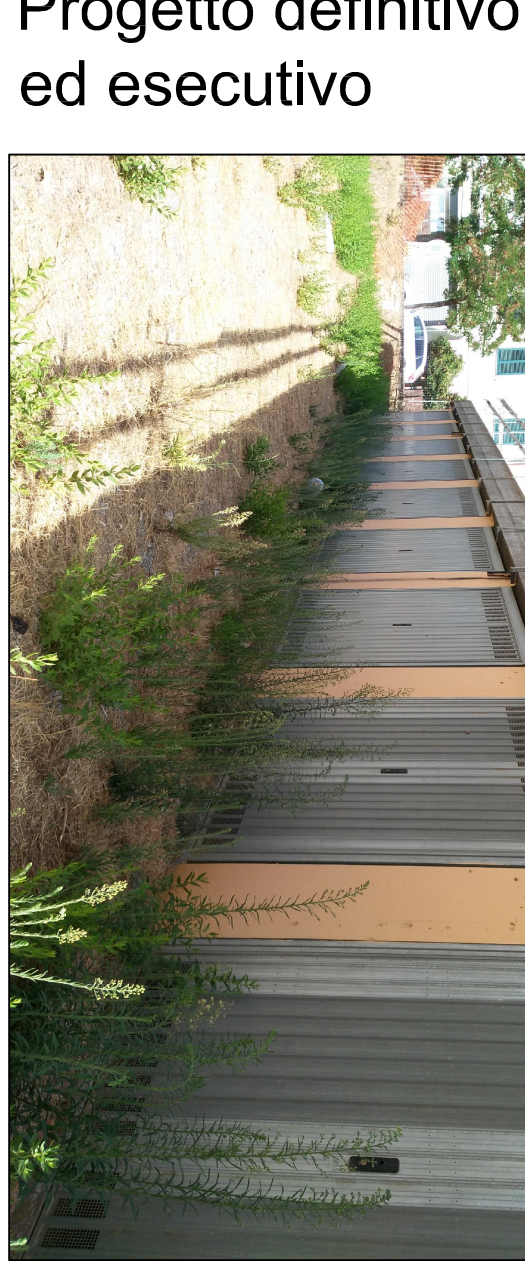

**RIQUALIFICAZIONE URBANA PROGRAMMA RIO CANNAS**  
Completamento dei blocchi A, B, C relativi a n. 72 locali, a servizio delle residenze e sistemazioni esterne, siti in Corso Iglesias nel Comune di Carbonia (CI)

A.R.E.A. - Servizio Territoriale Gestione Immobili di Carbonia - Settore Nuove Costruzioni  
Direttore del Servizio: Ing. Sebastiano Bini  
Responsabile Unico del Procedimento: Gen. Massimiliano Silvi  
Progettisti: Ing. Nicola Paveschi  
Coordinatore per la sicurezza in fase di progettazione: Ing. Carla Scatichella

|           |                                                     |            |                 |
|-----------|-----------------------------------------------------|------------|-----------------|
| Elaborato | Tipo elaborato                                      |            |                 |
| 2.4.C     | SISTEMAZIONI ESTERNE M: piante, prospetti e sezioni |            |                 |
| Scala     | 1:100                                               | Sez. 1:100 | Prospetto 1:100 |
| Data      | Giugno 2017                                         | Dis.       |                 |