




PARTICOLARE 2.1

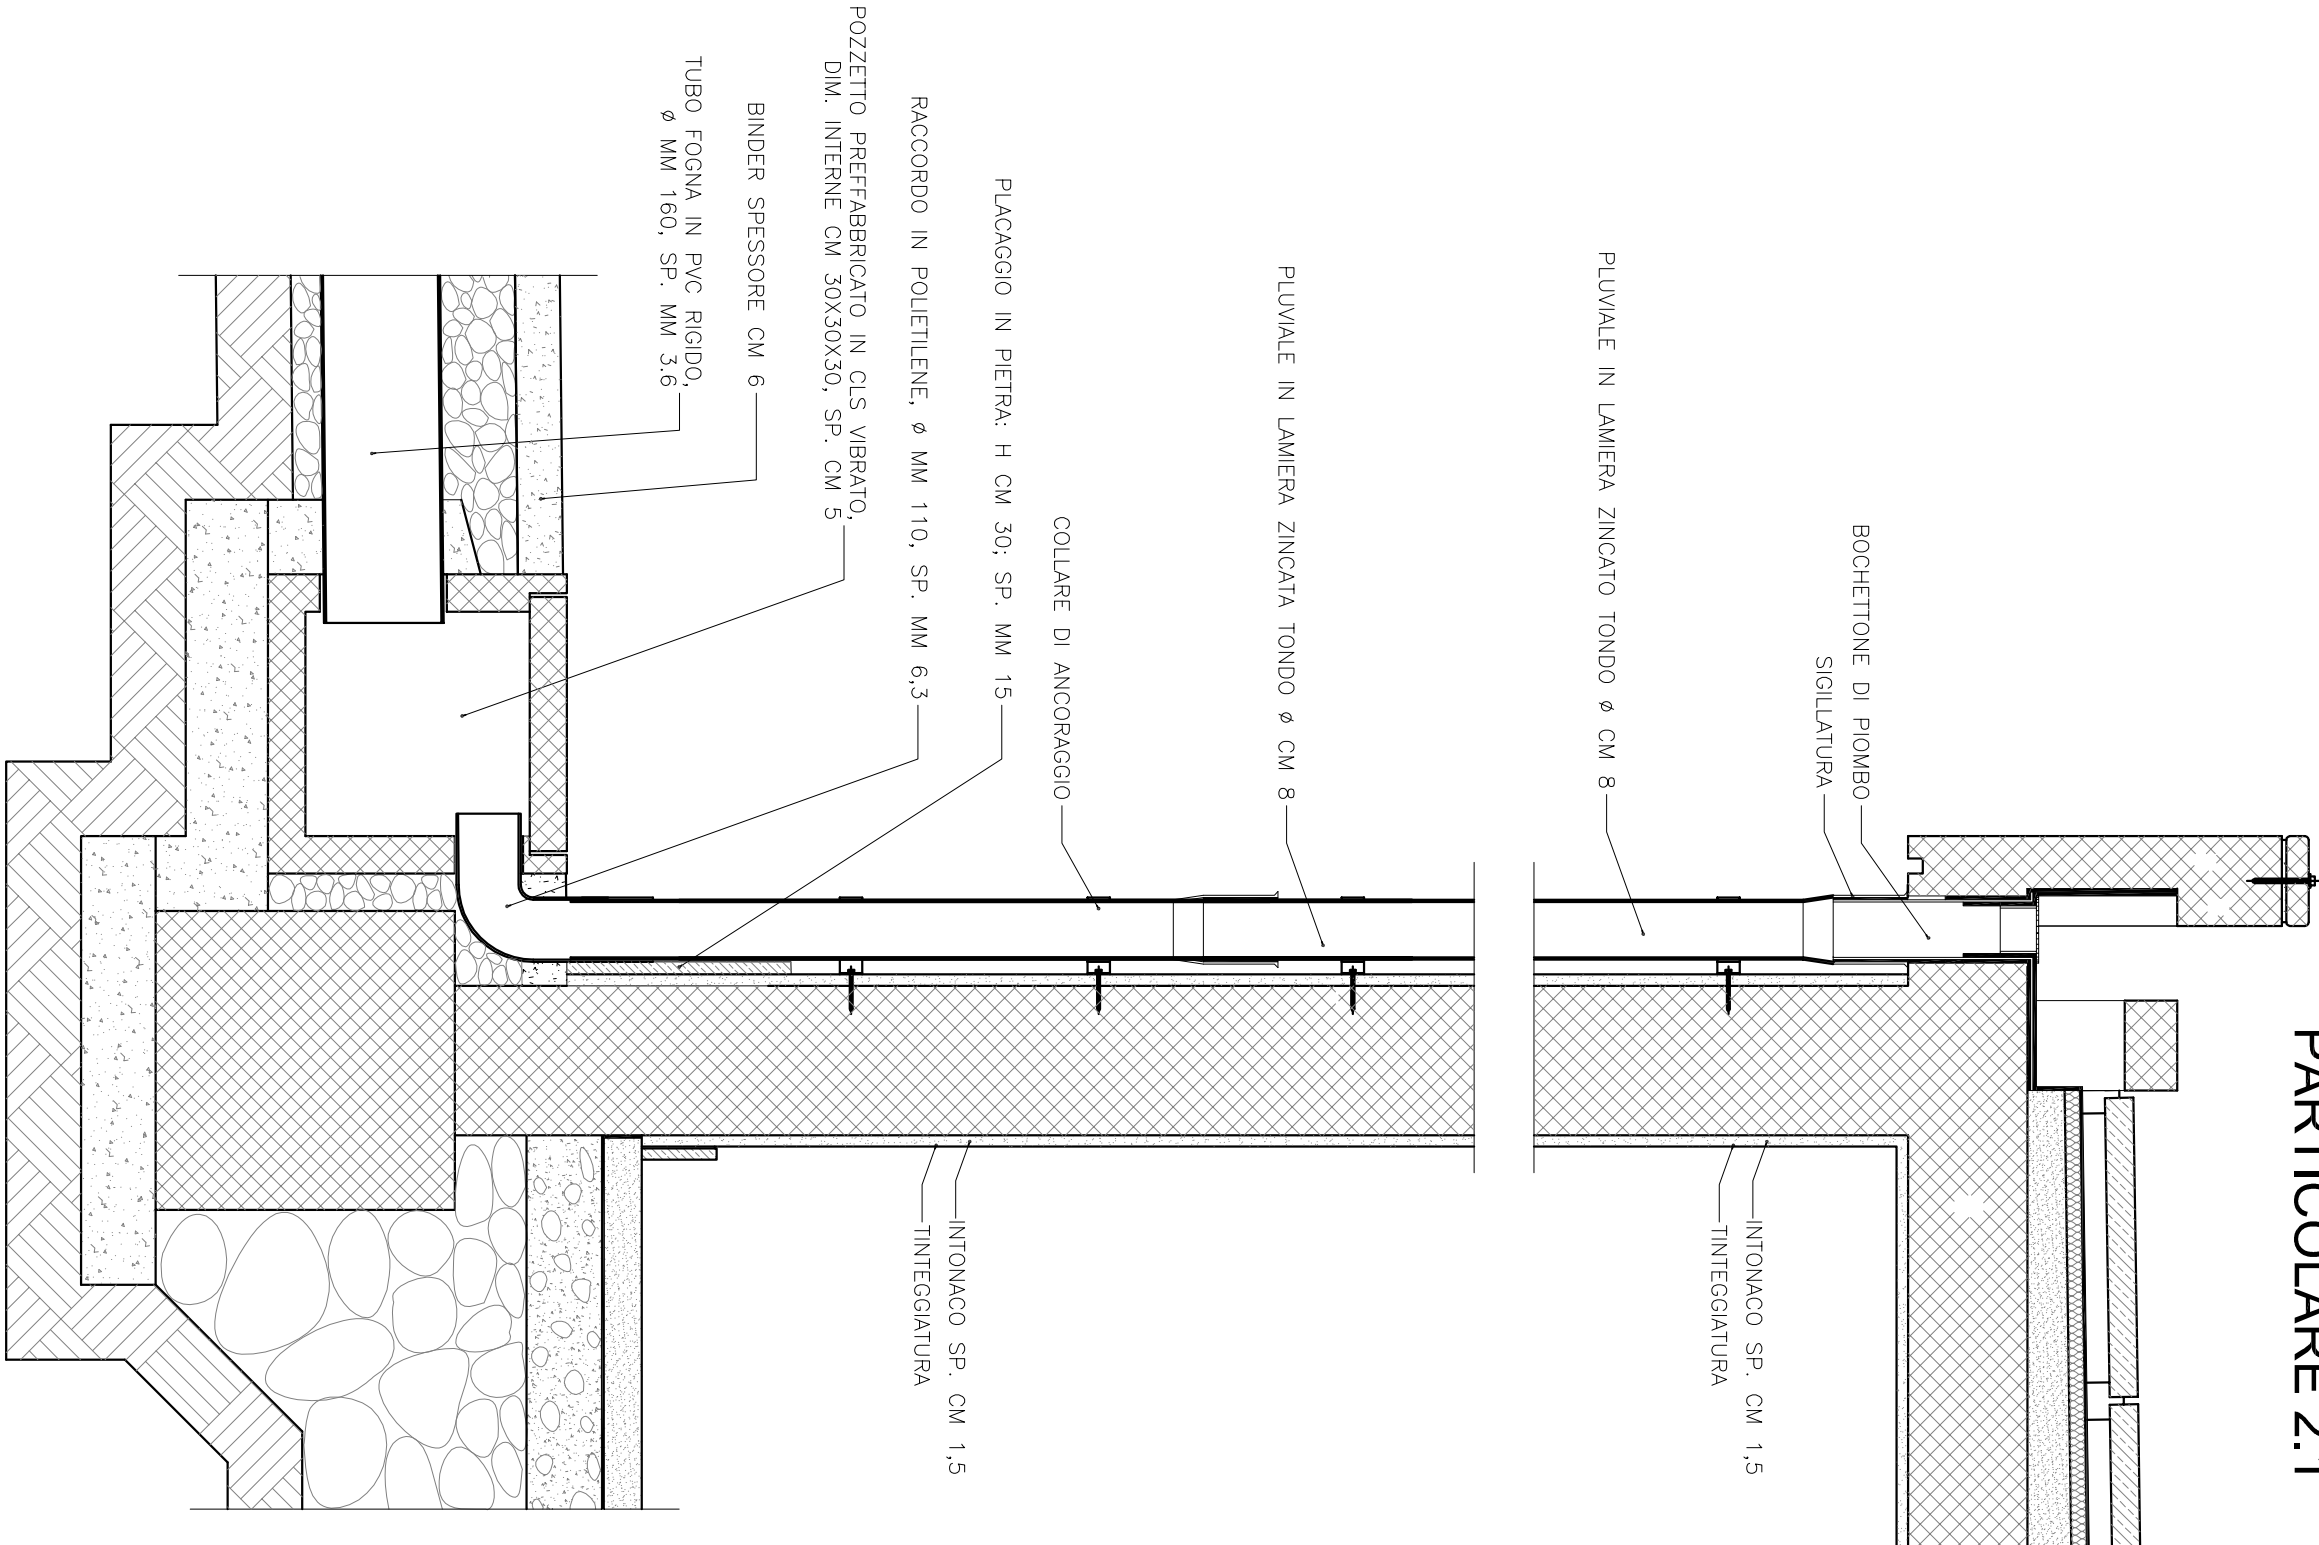


PARTICOLARE 2.2

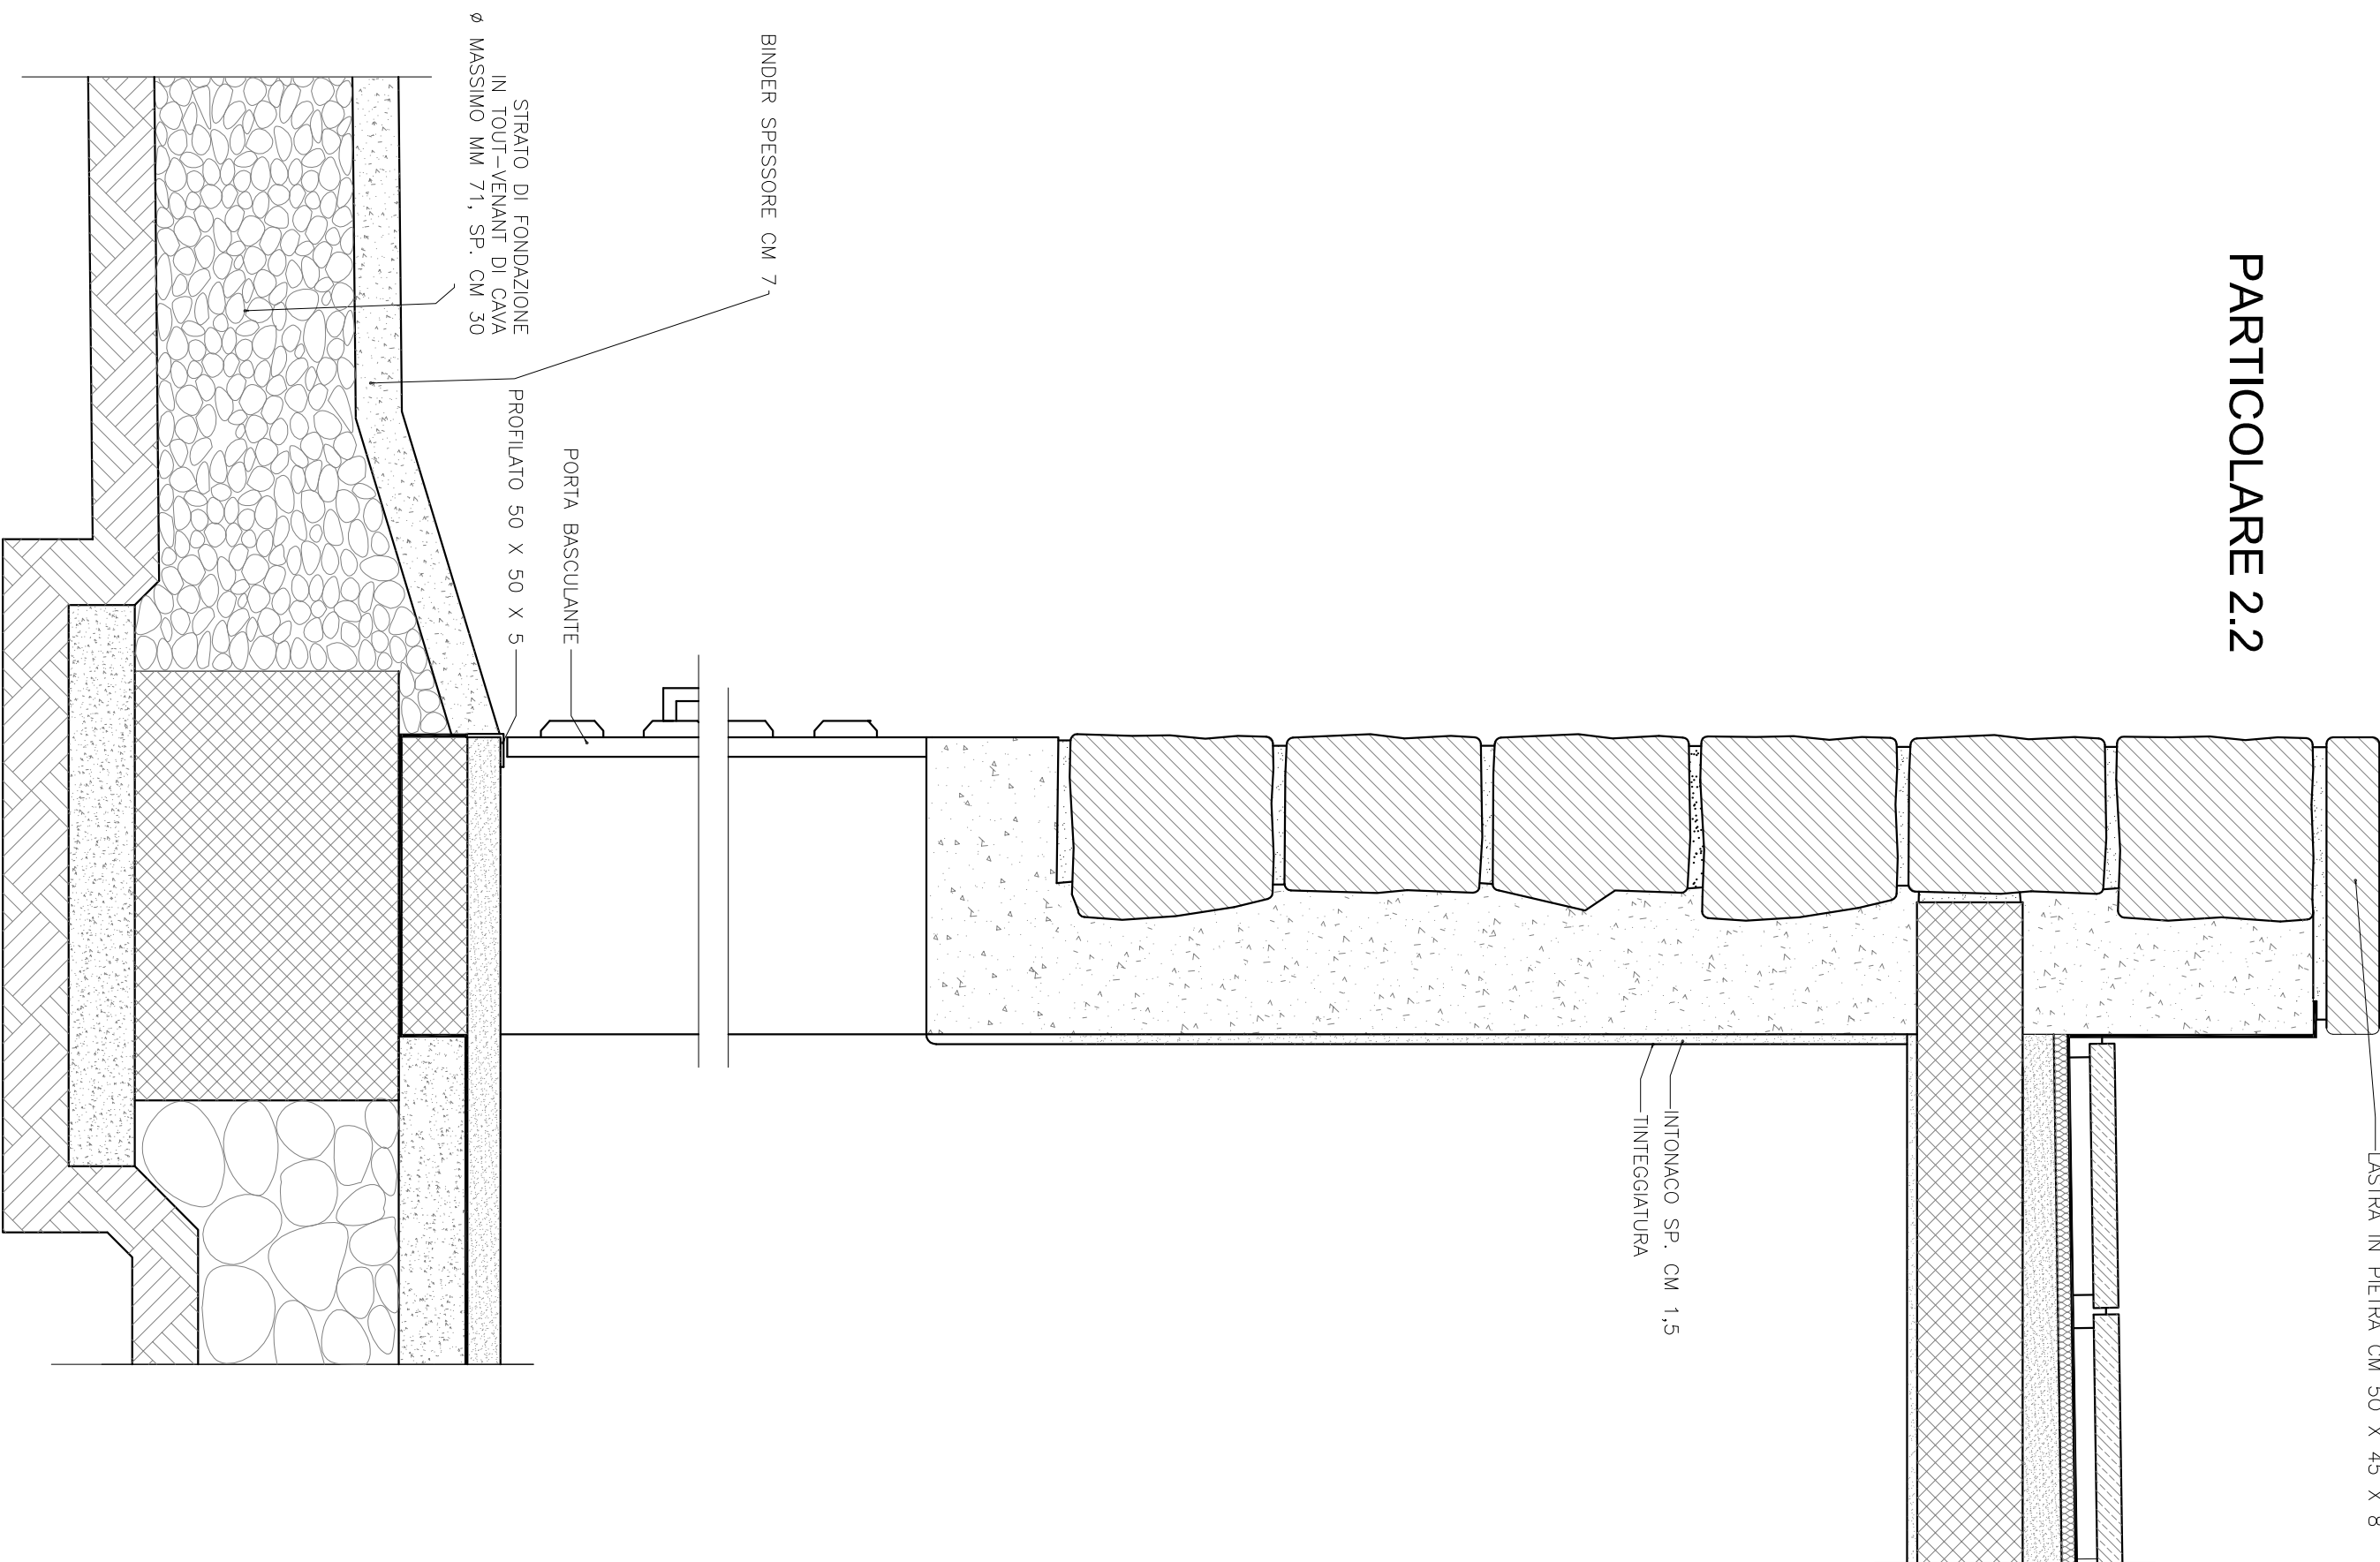

PARTICOLARE 2.3

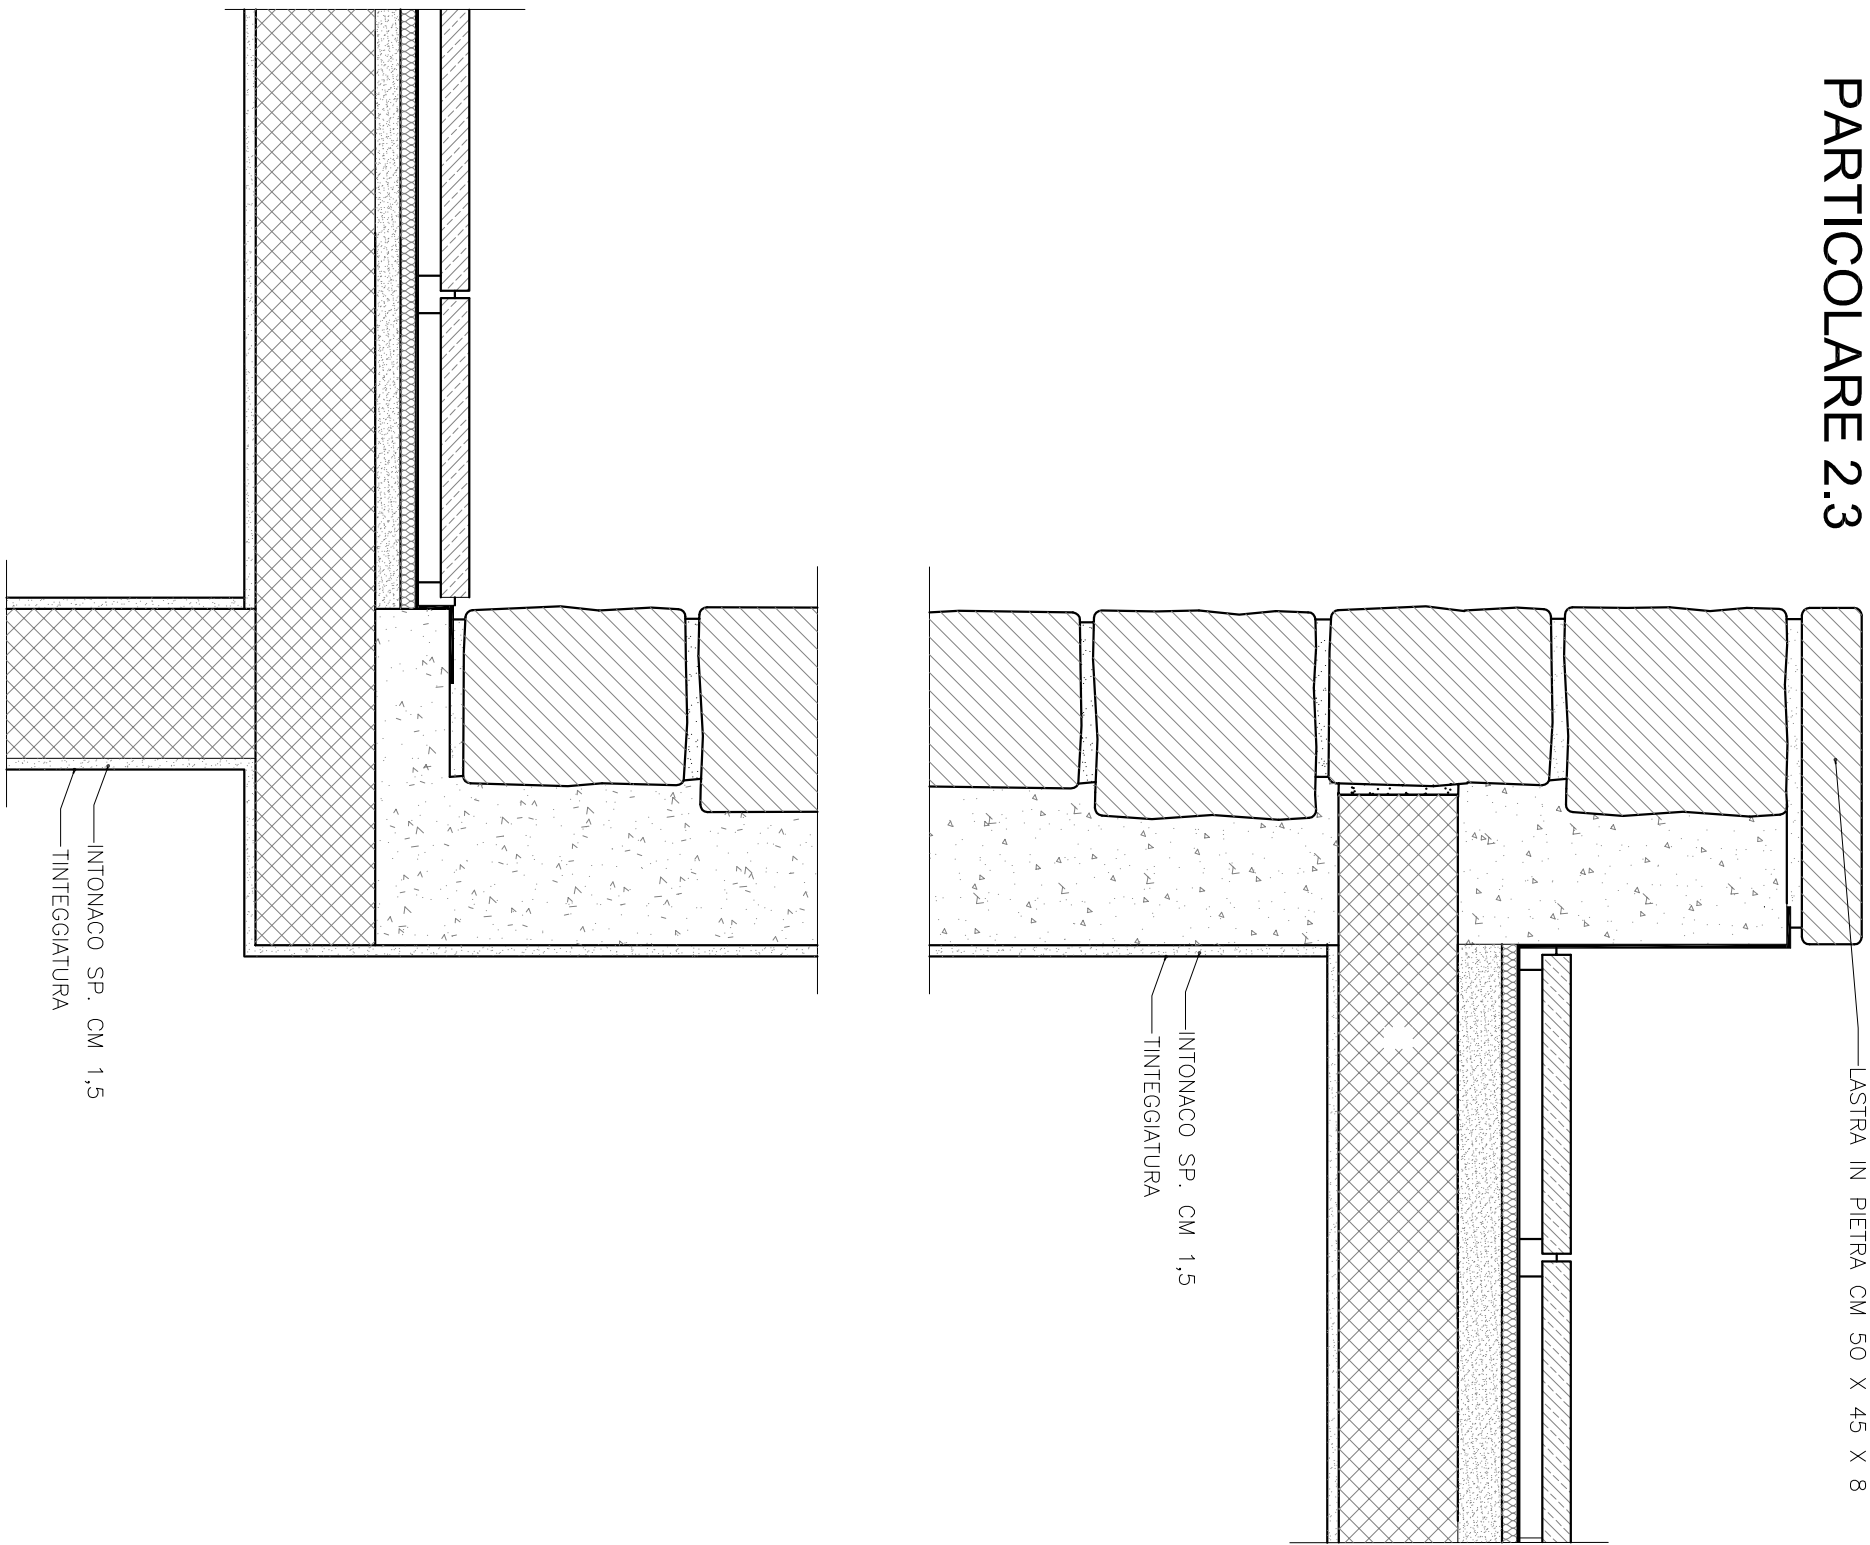

PARTICOLARE 3.1

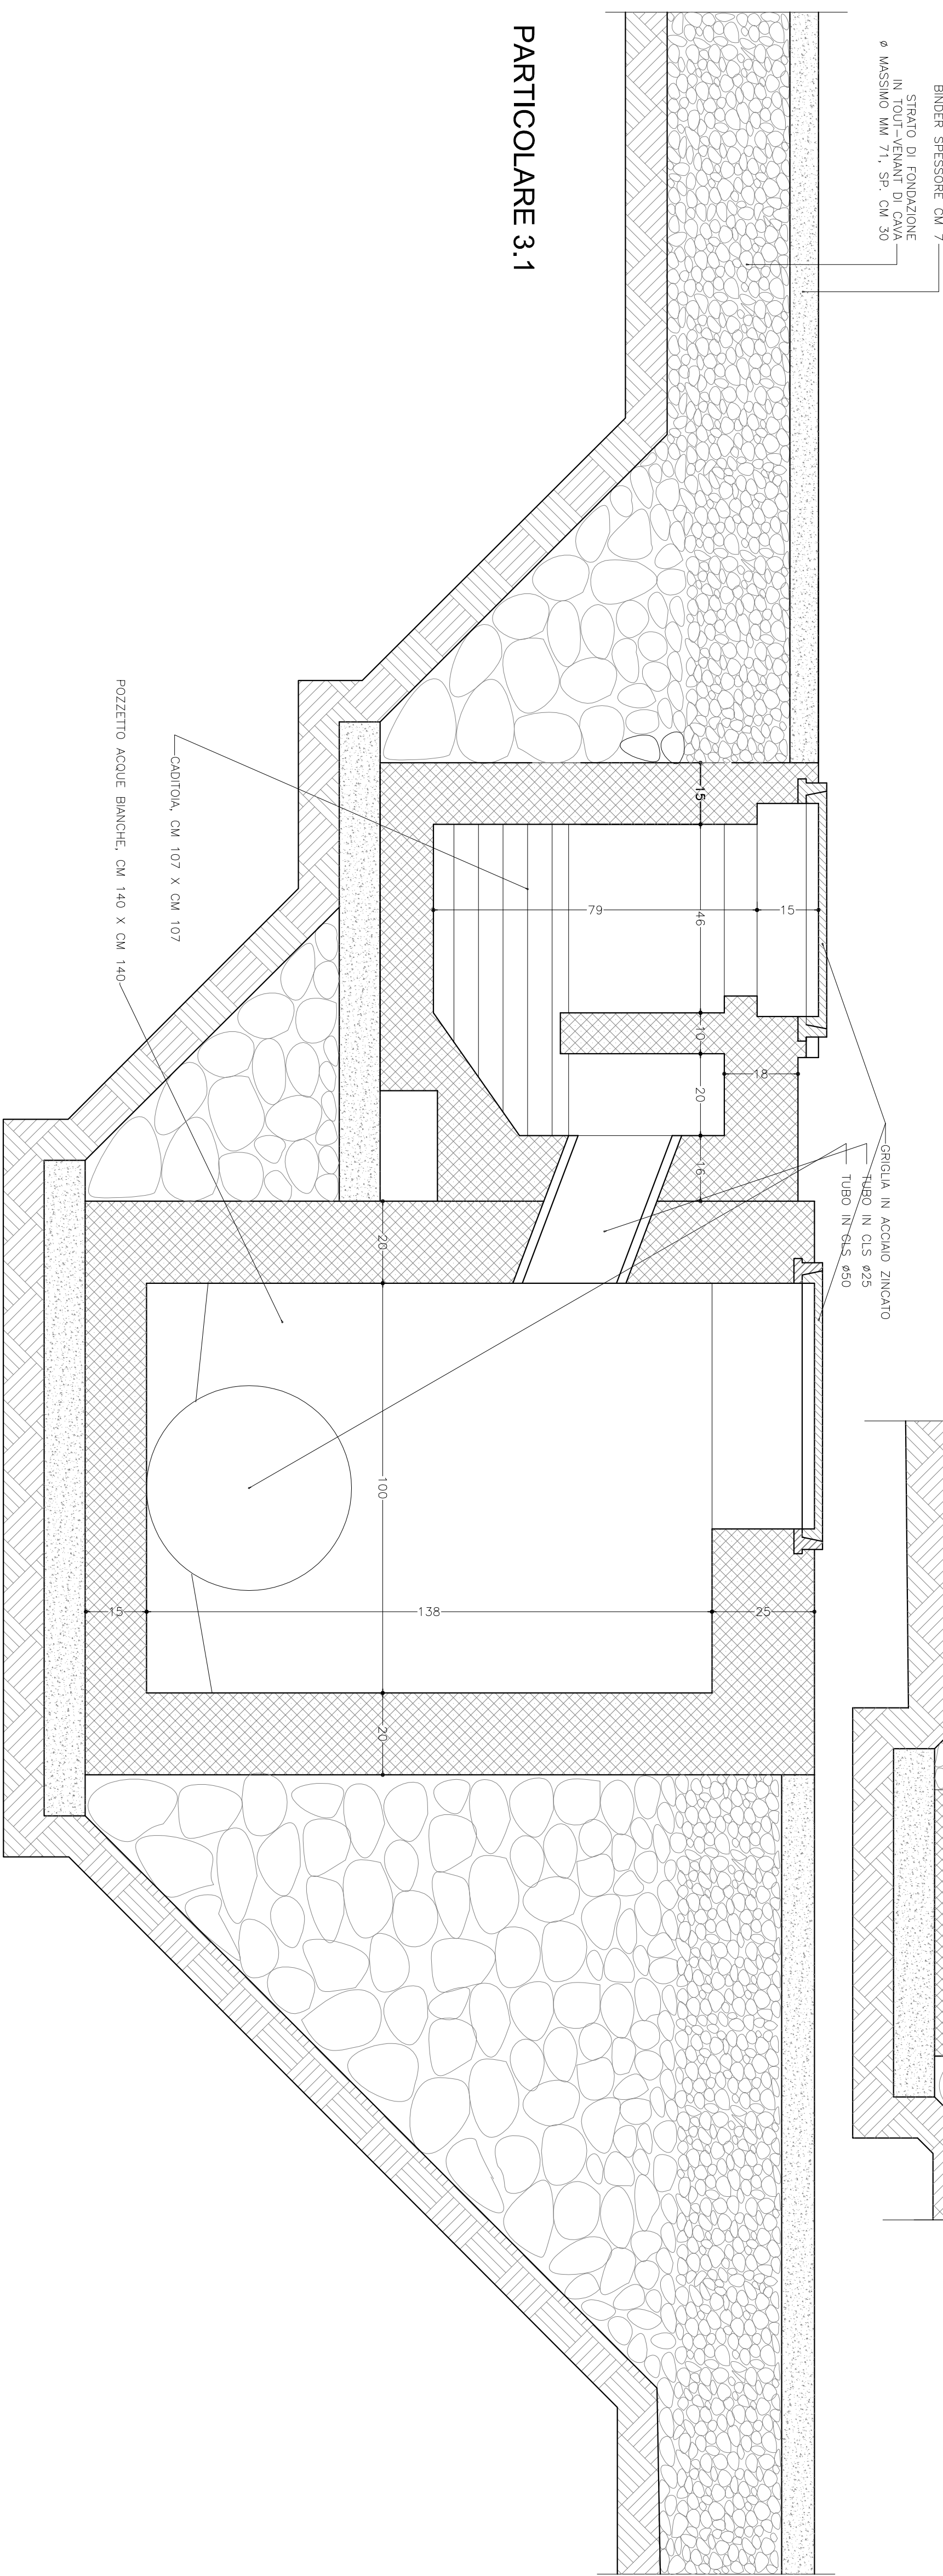

Progetto definitivo ed esecutivo



RIQUALIFICAZIONE URBANA PROGRAMMA RIO CANNAS
Completamento dei blocchi A, B, C relativi a n. 72 locali, a servizio delle residenze e sistemazioni esterne, siti in Corso Iglesias nel Comune di Carbonia (CI)

A R E A

azienda regionale per l'edilizia abitativa
azienda regionale pro sedità abilitata

SERVIZIO TERRITORIALE GESTIONE

IMMOBILI DI CARBONIA

SETTORE NUOVE COSTRUZIONI

via Agip n° 2, 09013 Carbonia (CI) - tel. 0781-672960 fax 0781-672943
mail: carbonia@arera.sardegna.it

A.R.E.A. - Servizio Territoriale Gestione Immobili di Carbonia - Settore Nuove Costruzioni	Ing. Sebastiano Bitti
Direttore del Servizio:	
Responsabile Unico del Procedimento:	Geom. Massimiliano Salu
Progettisti:	Ing. Cecilia Giardi Ing. Nicola Peracchio
Coordinatore per la sicurezza in fase di progettazione:	Ing. Carla Sacchella

Elaborato	Titolo elaborato
2.6	PARTICOLARI COSTRUTTIVI
Scala 1:50	rev. n° data commenti
Data	File:
Giugno 2017	Dts.: