



STRALCIO CATASTALE

SEZIONE G FOGLIO 2

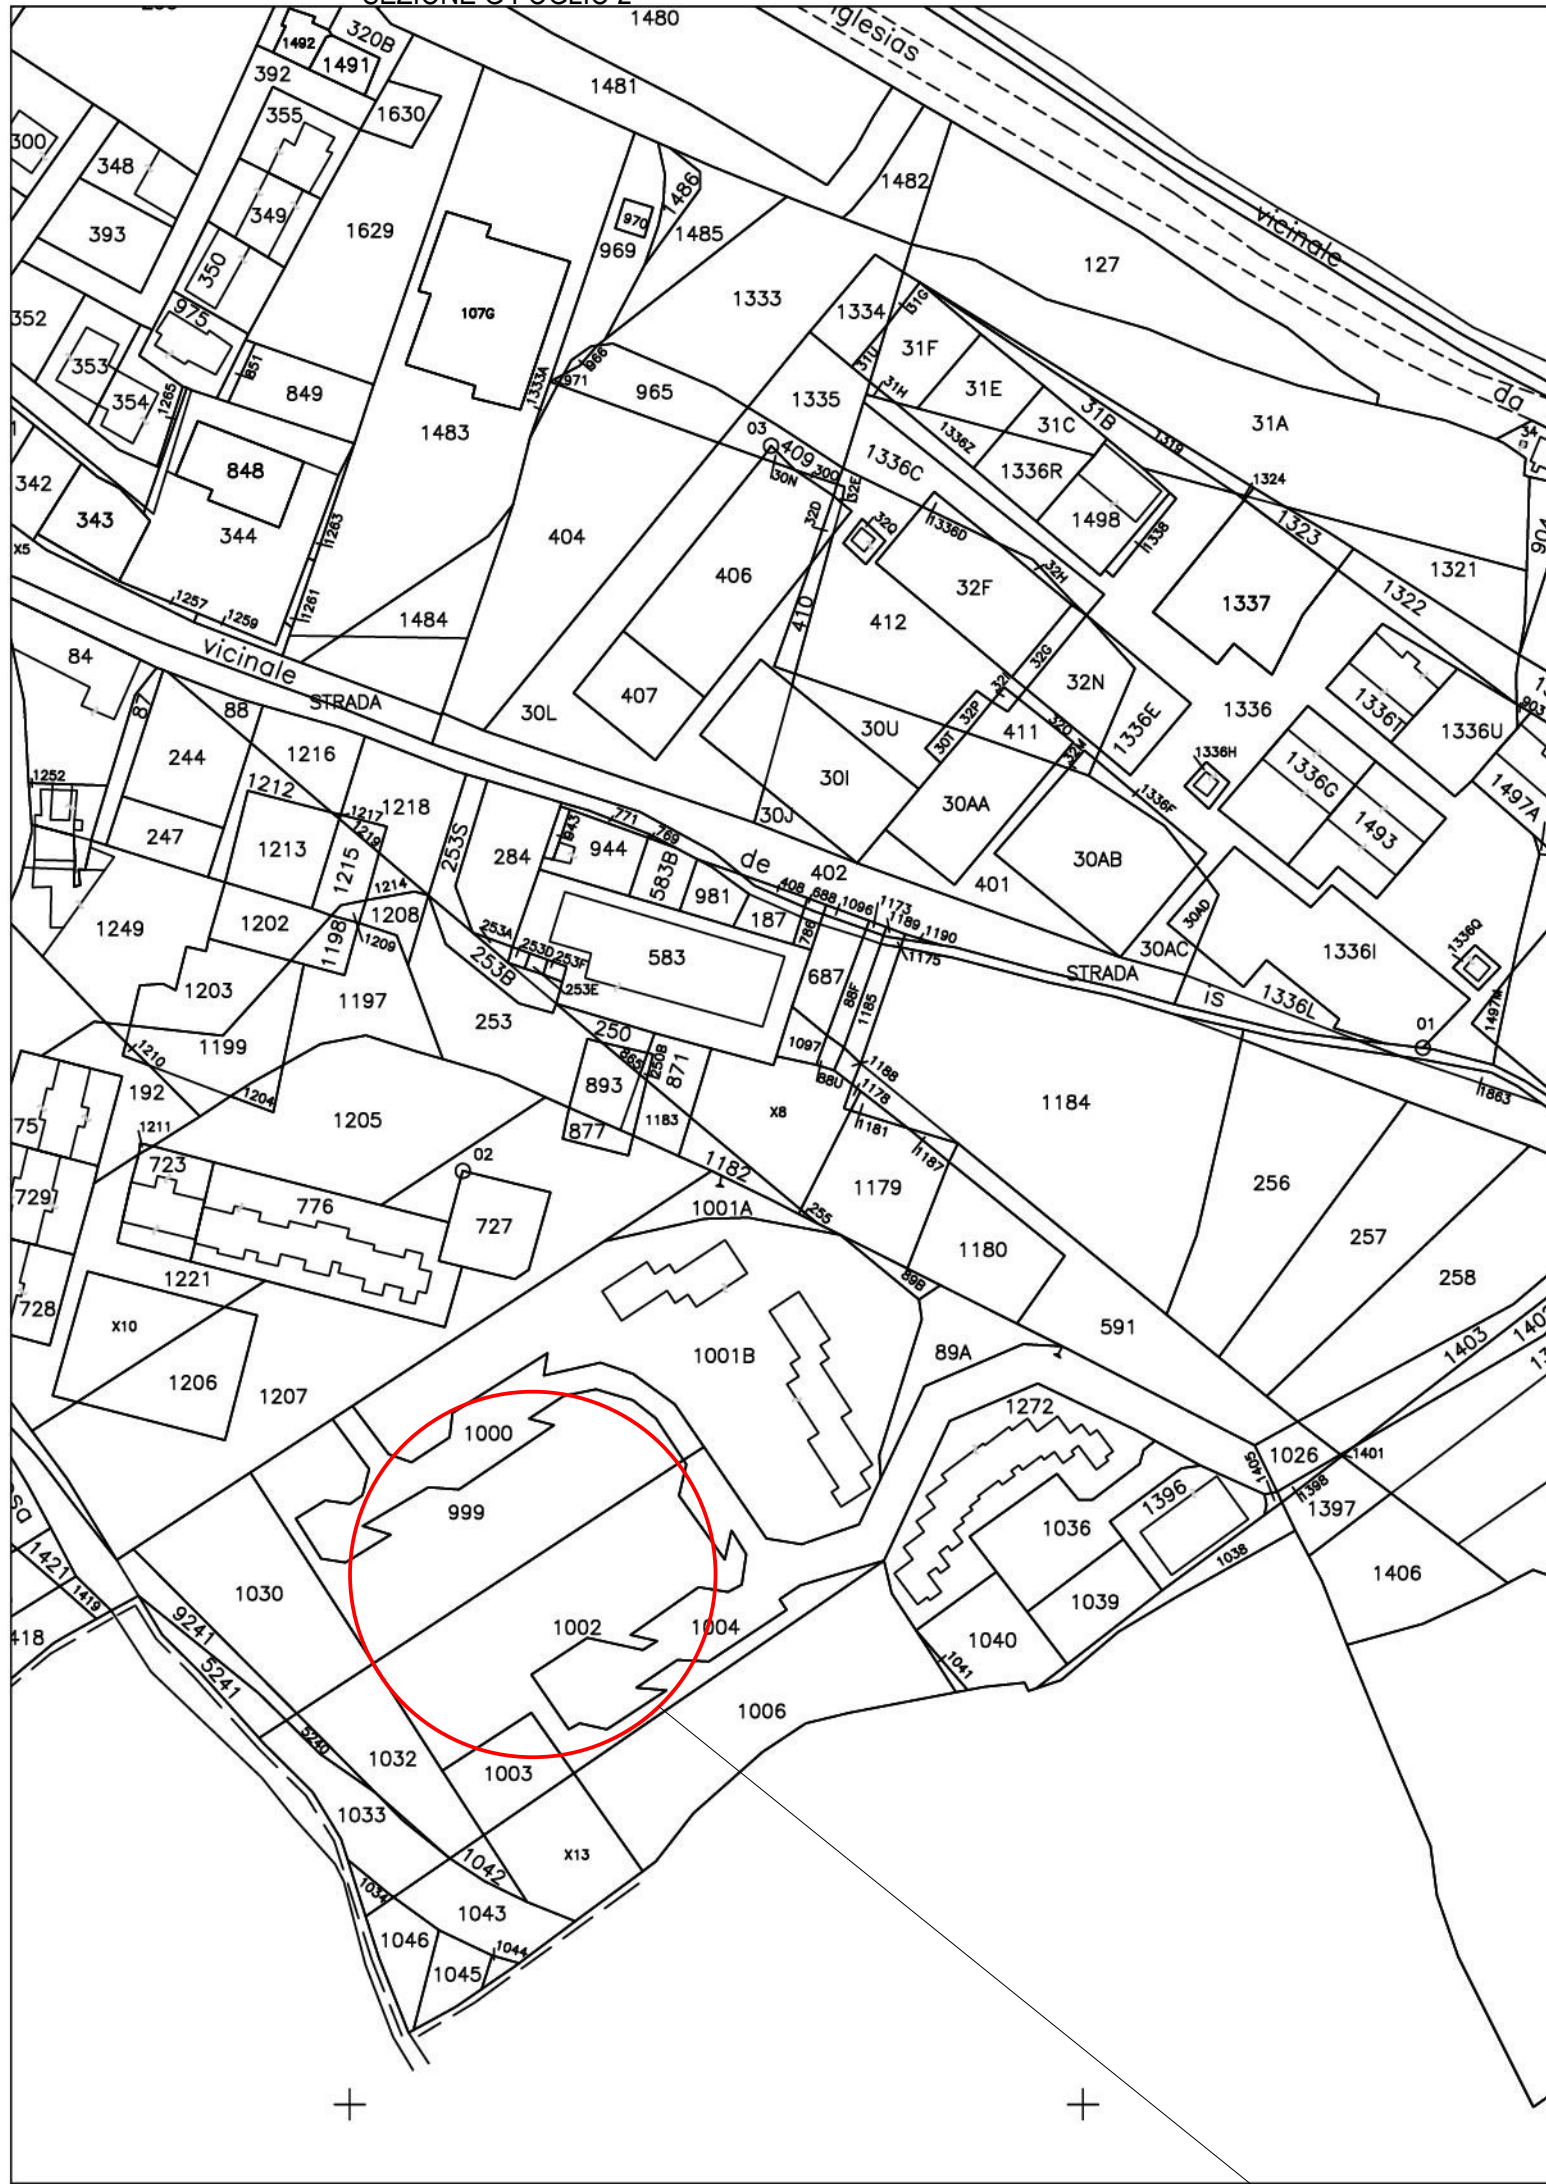

PLANIMETRIA

Scala 1:500

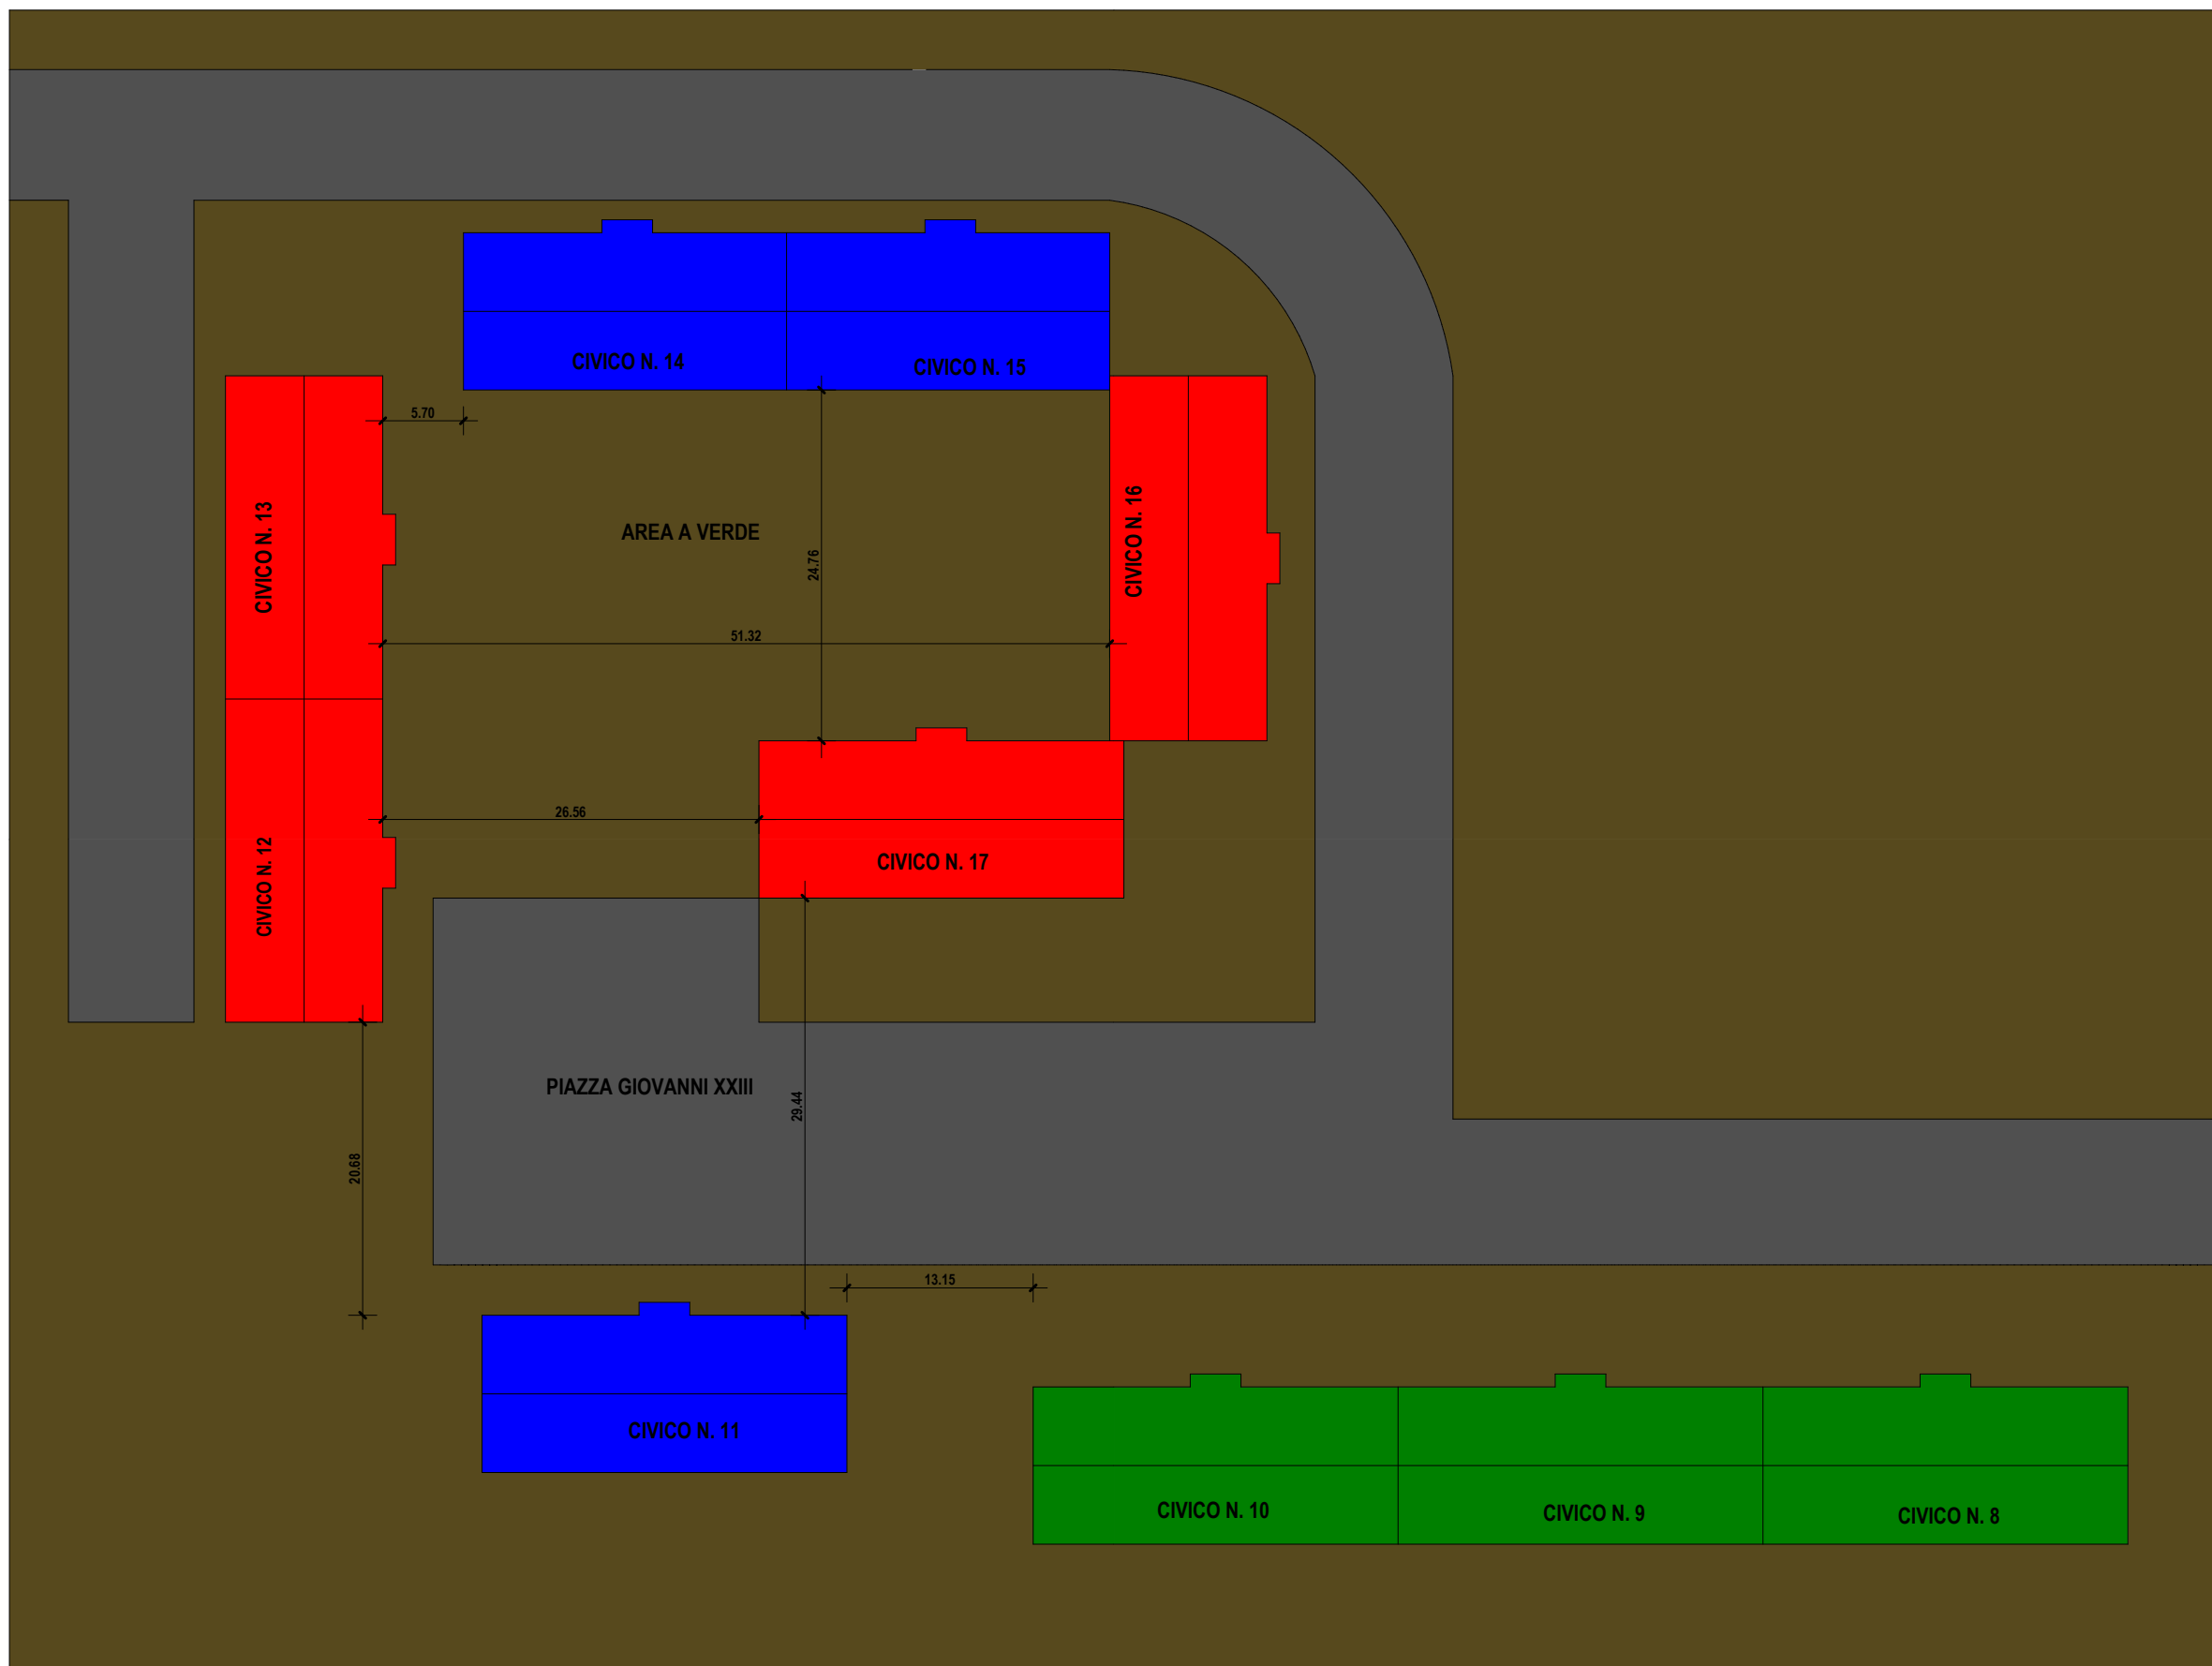

- I° LOTTO (IN CORSO DI ESECUZIONE)
- II° LOTTO (IN APPALTO)
- III° LOTTO (INTERVENTO FUTURO)

AEROFOTOGRAMMETRIA

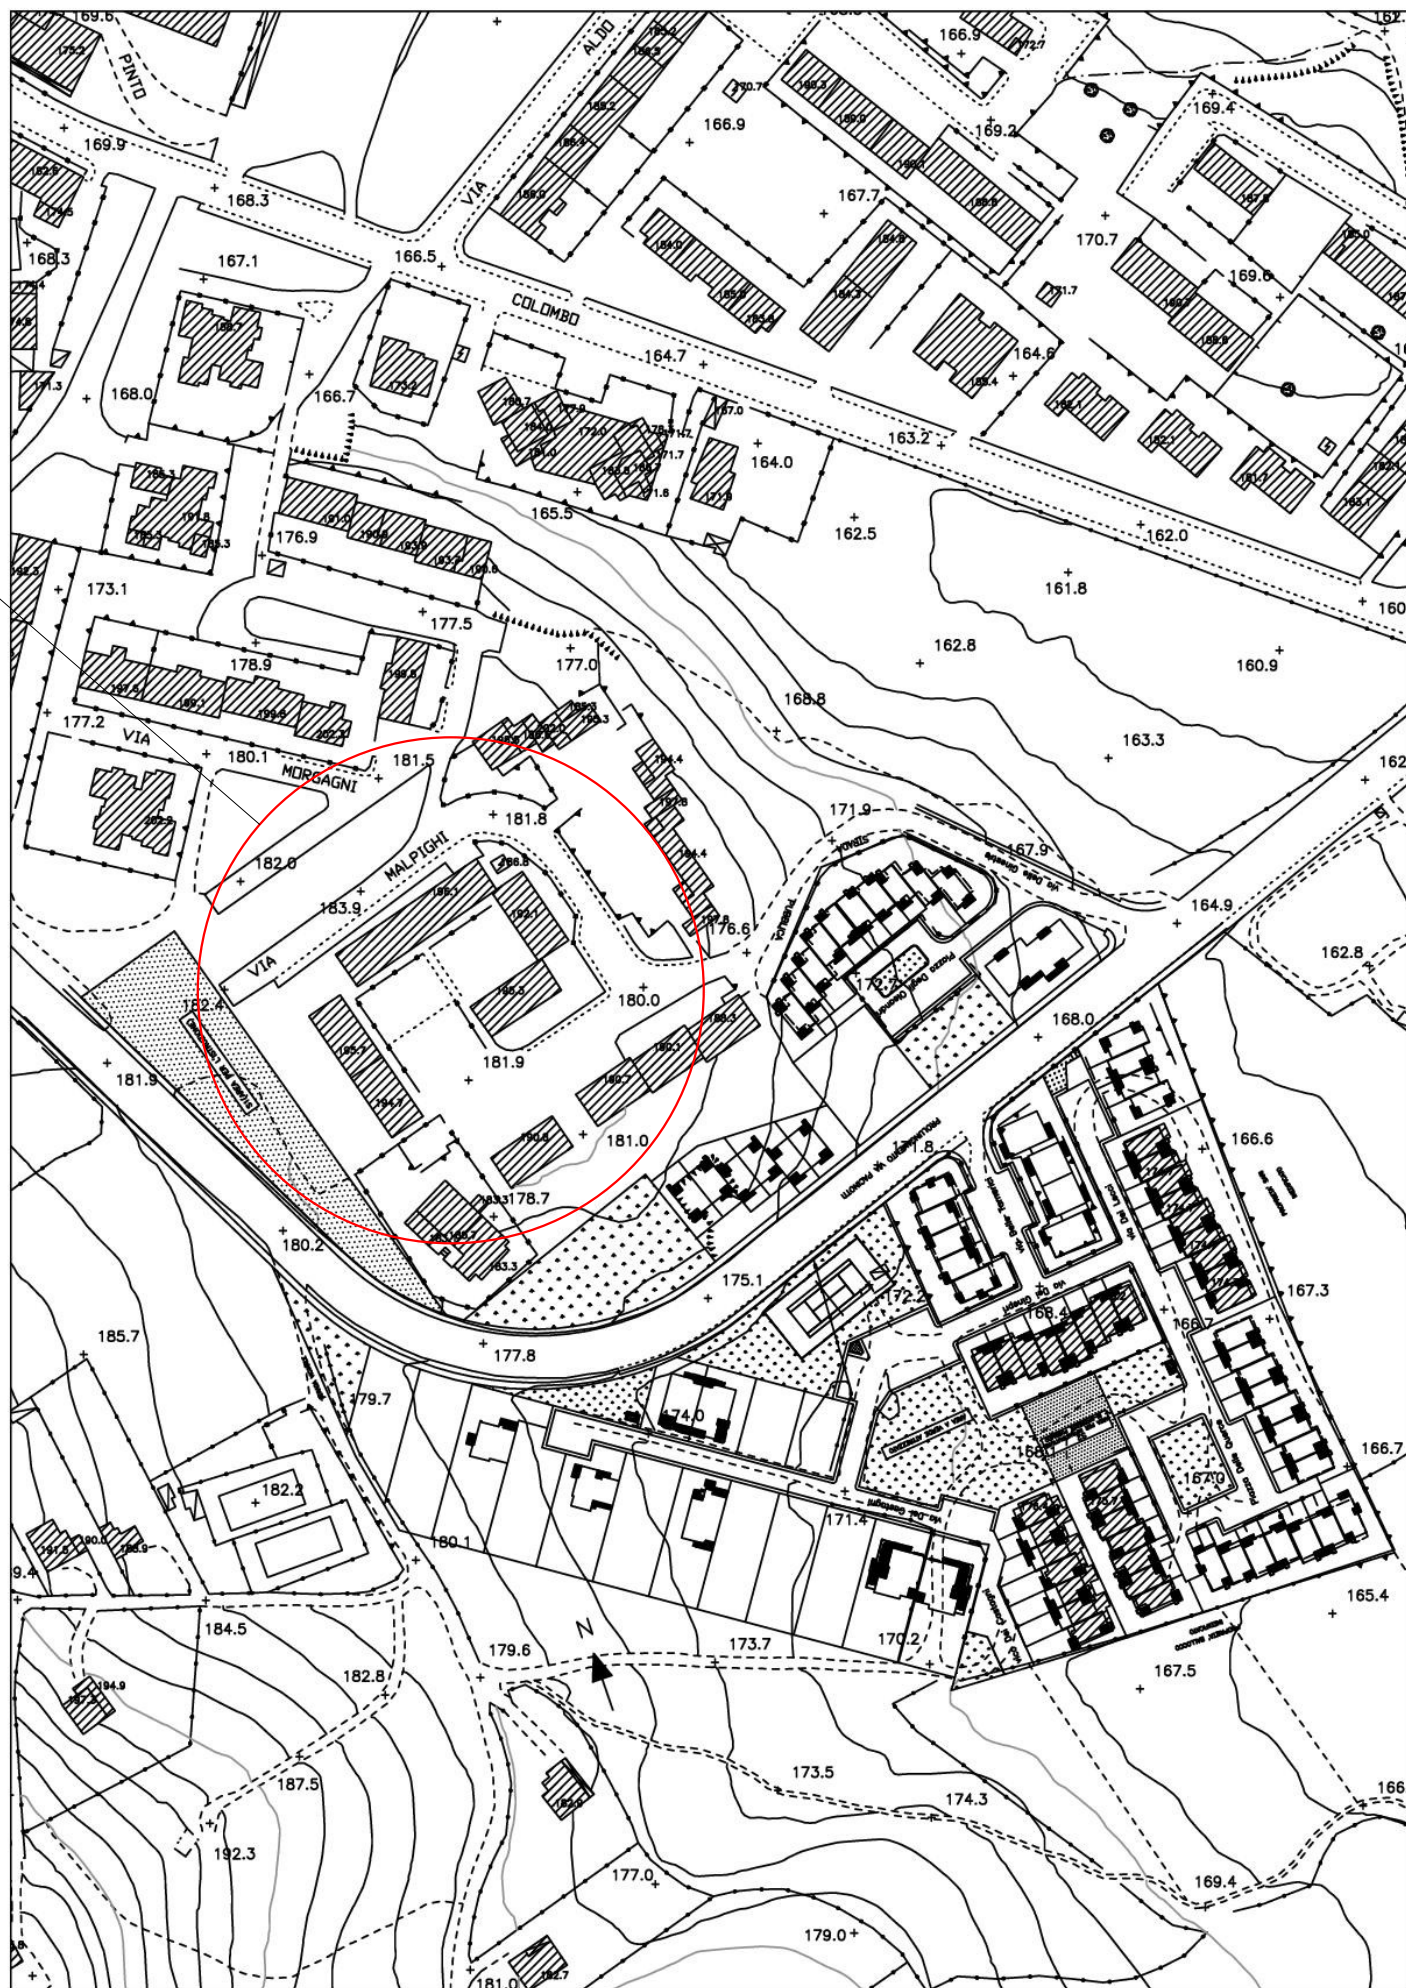


FOTO SATELLITARE



UBICAZIONE



Azienda Regionale Edilizia Abitativa

Via Angioy n. 2
09013 Carbonia
Tel: 0781672900

e-mail: distretto.carbonia@area.sardegna.it

PROGETTO DEFINITIVO -
ESECUTIVO

**LAVORI DI MANUTENZIONE
STRAORDINARIA DI N. 16 ALLOGGI
IN PIAZZA GIOVANNI XXIII N.C. 11,
14÷15 - IGLESIAS**



IL DIRETTORE DEL SERVIZIO
GESTIONE IMMOBILI DI CARBONIA: Ing. Sebastiano Bitti

IL RESPONSABILE
DEL PROCEDIMENTO: Ing. Carla Sacchitella

I PROGETTISTI: Geom. Massimiliano Saiu, Ing. Cecilia Gilardi, Ing. Nicola Peracchio

IL COORDINATORE
PER LA SICUREZZA: Ing. Massimo Placitu

2.01

**Aerofotogrammetria, Catastale, Foto
Satellitare, Planimetria Generale**

scala

varie

protocollo

revisione

data

02/05/2017