



PIANO TERRA

Scala 1:100

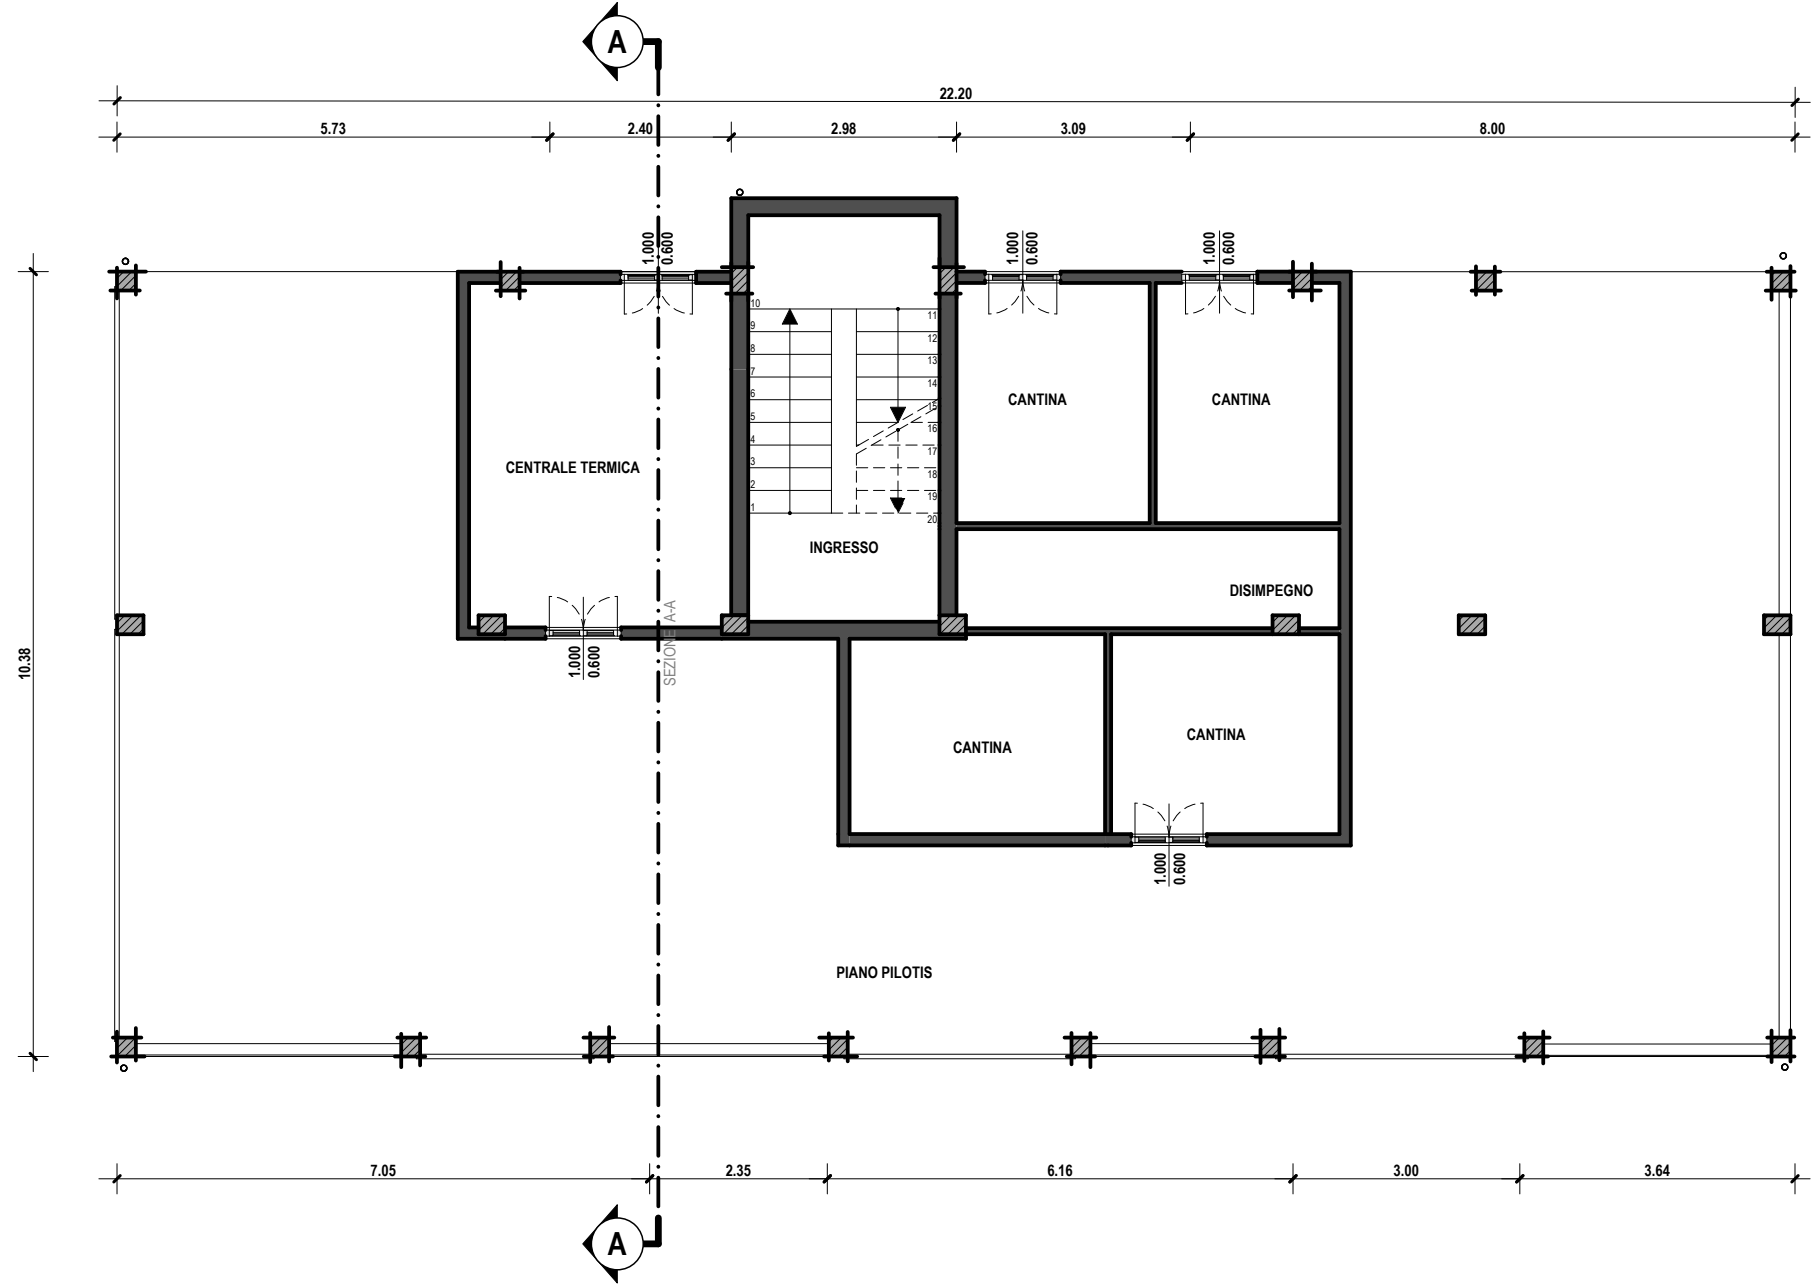


PIANO PRIMO E PIANO SECONDO

Scala 1:100

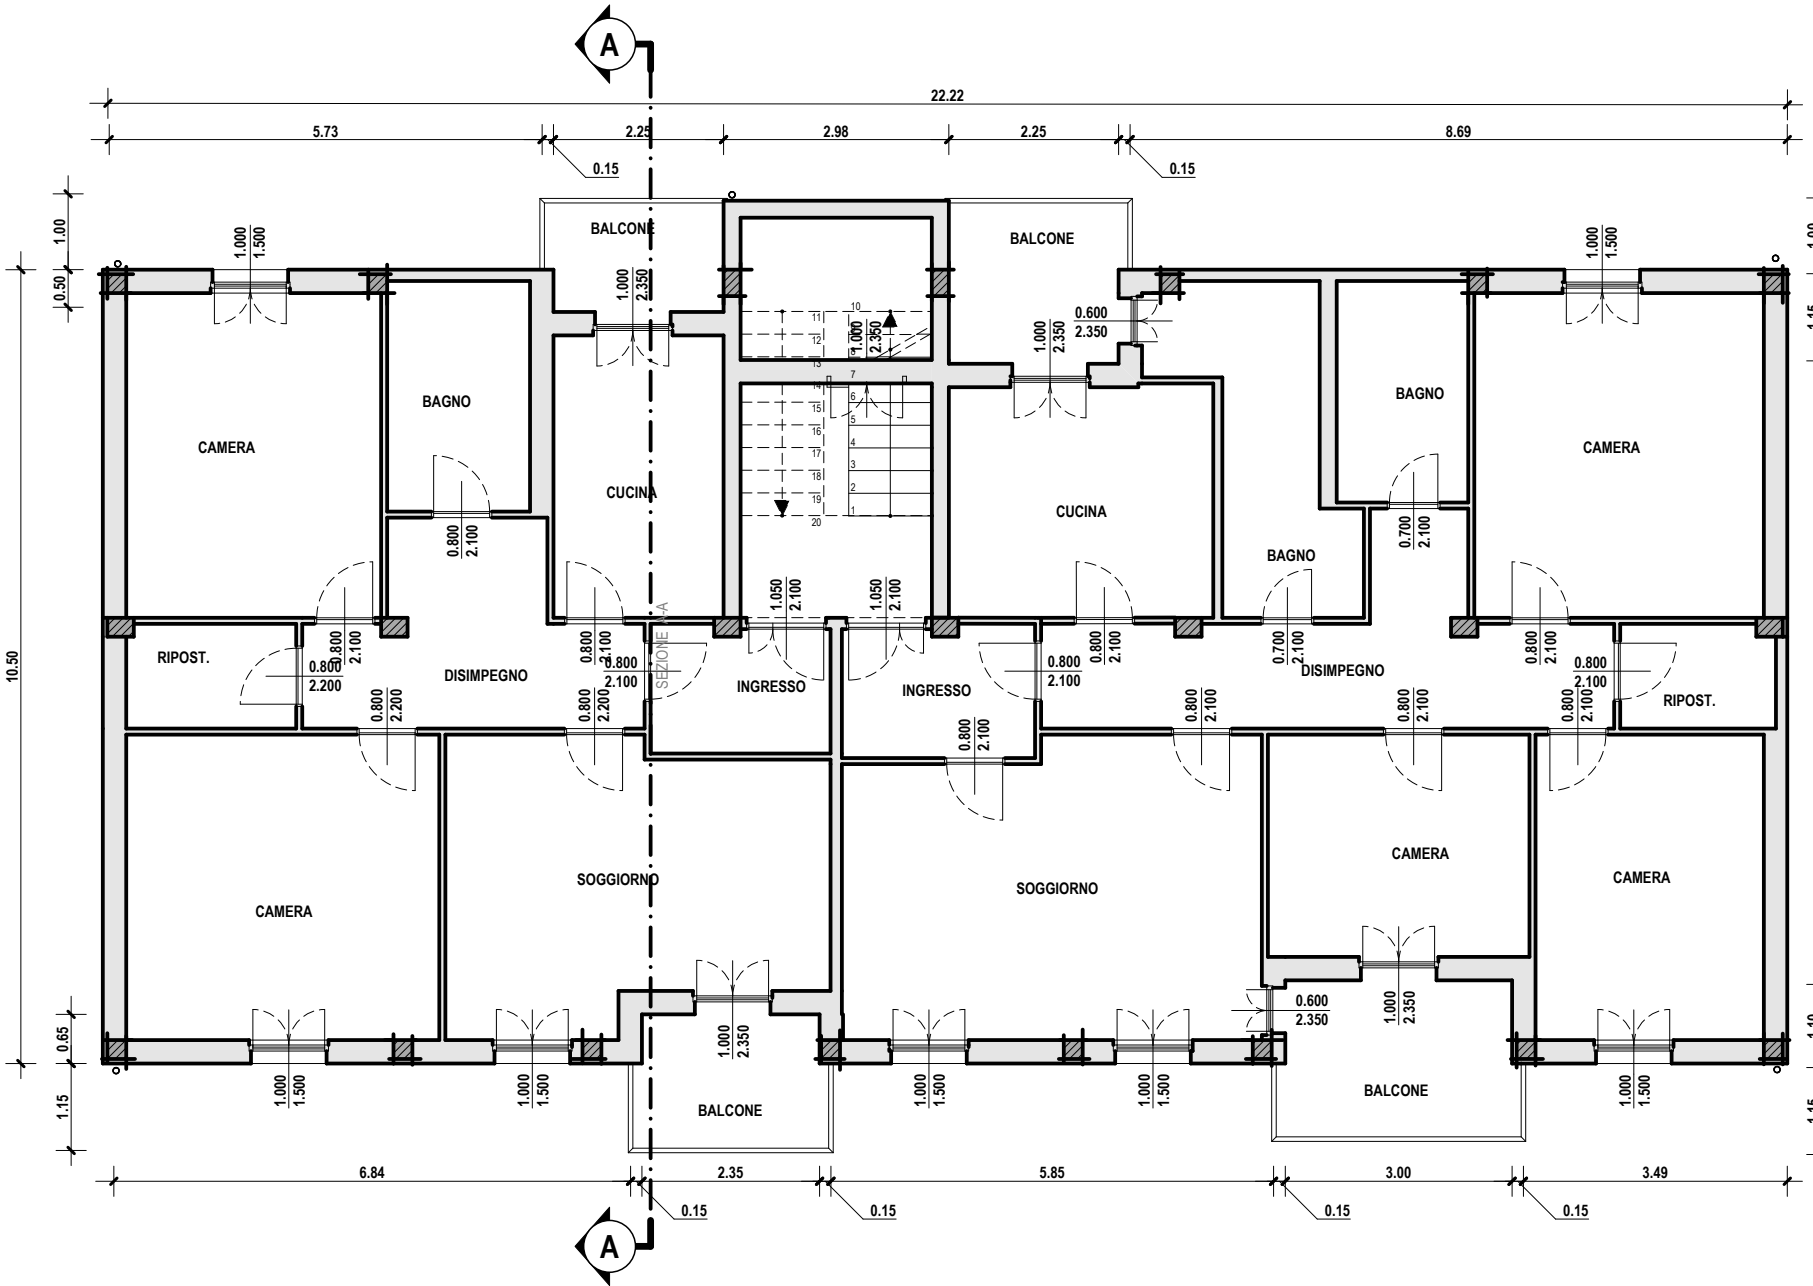

SEZIONE A-A

Scala 1:100

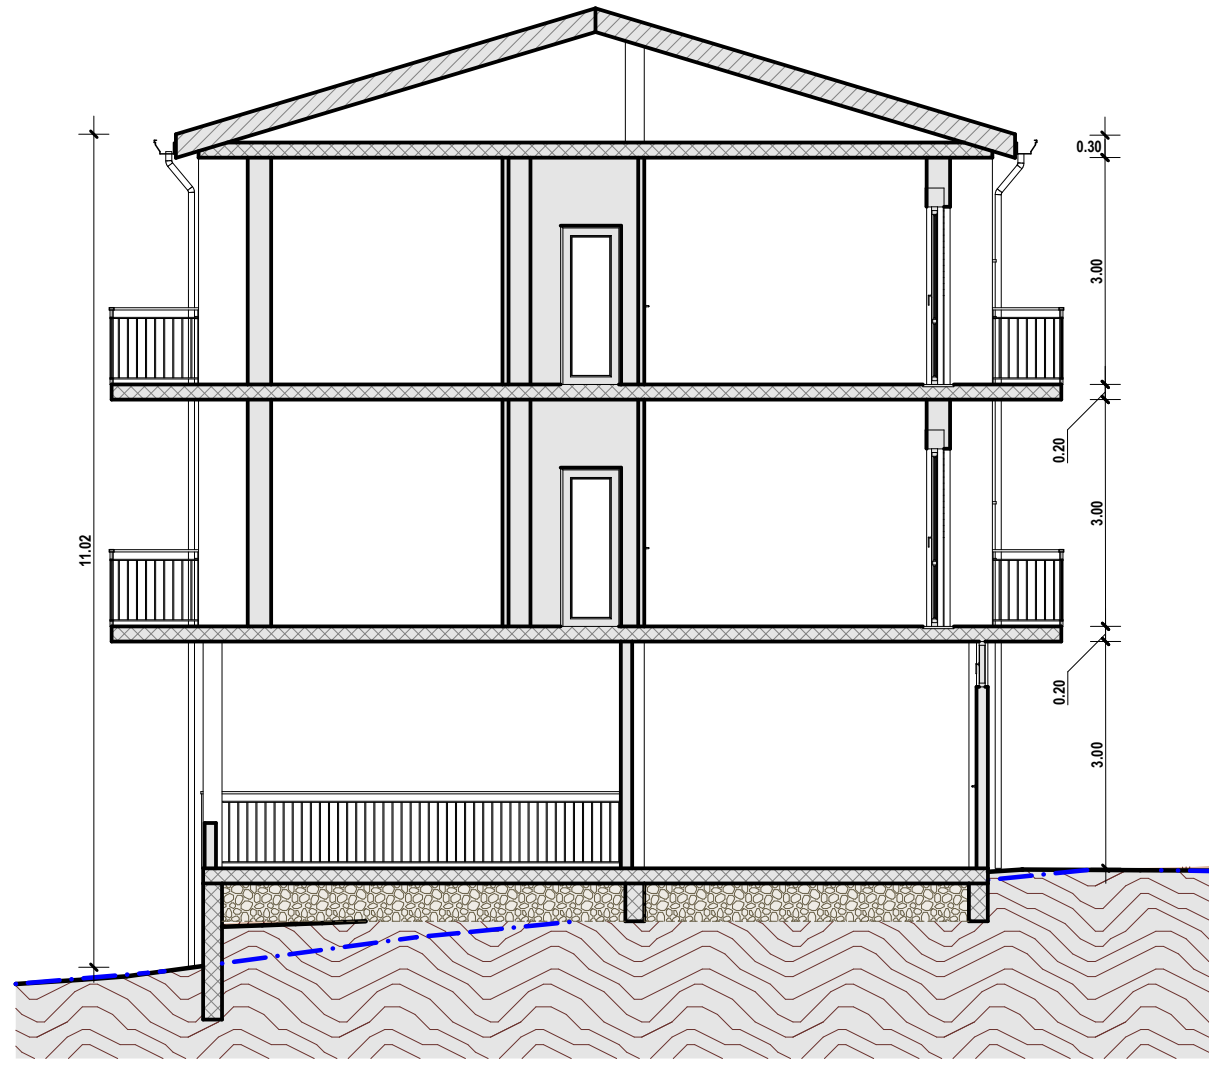


PROSPETTO FRONTALE

Scala 1:100



PROSPETTO LATERALE SX

Scala 1:100

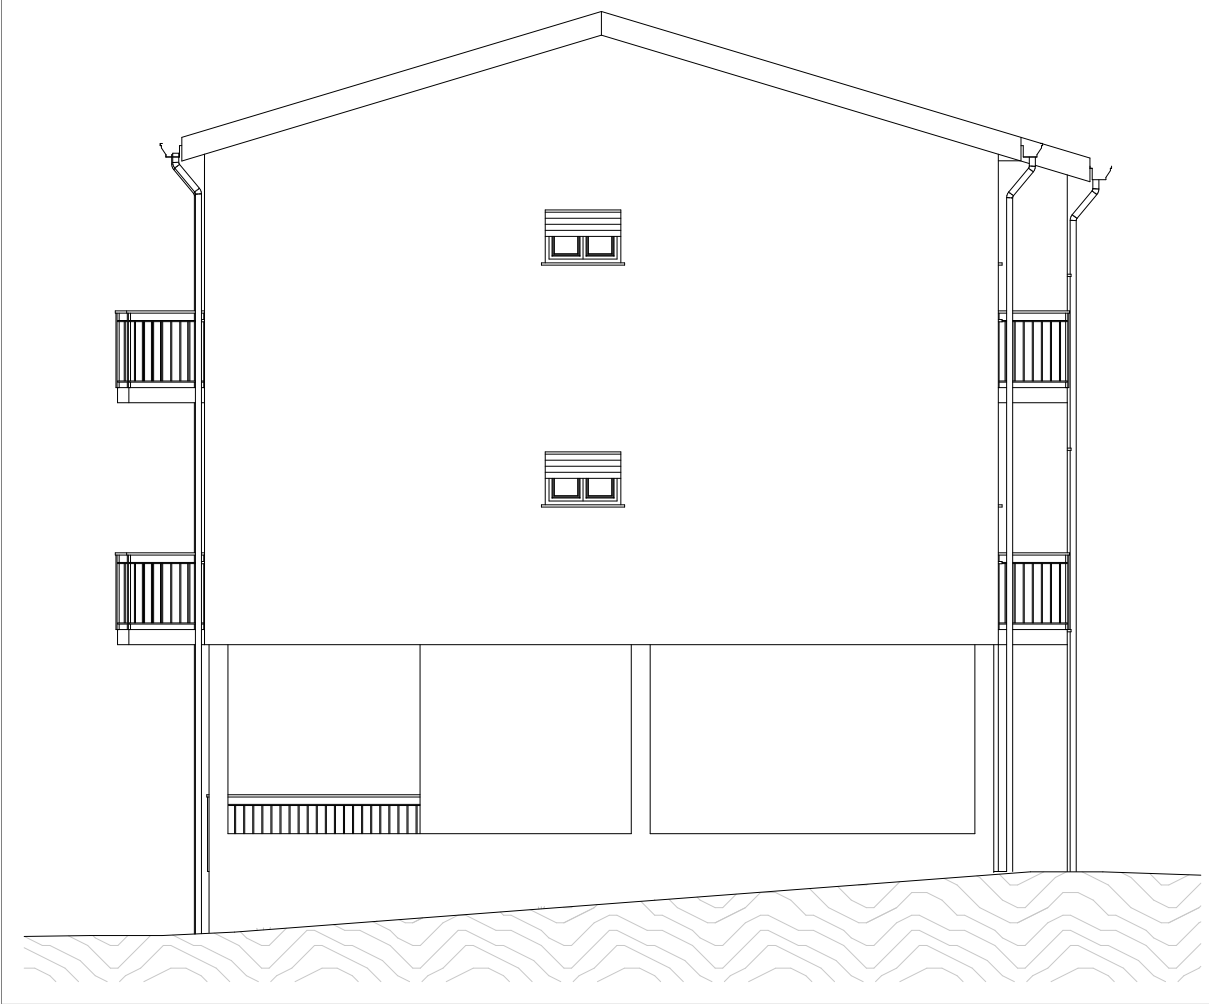


PROSPETTO POSTERIORE

Scala 1:100



PROSPETTO LATERALE DX

Scala 1:100

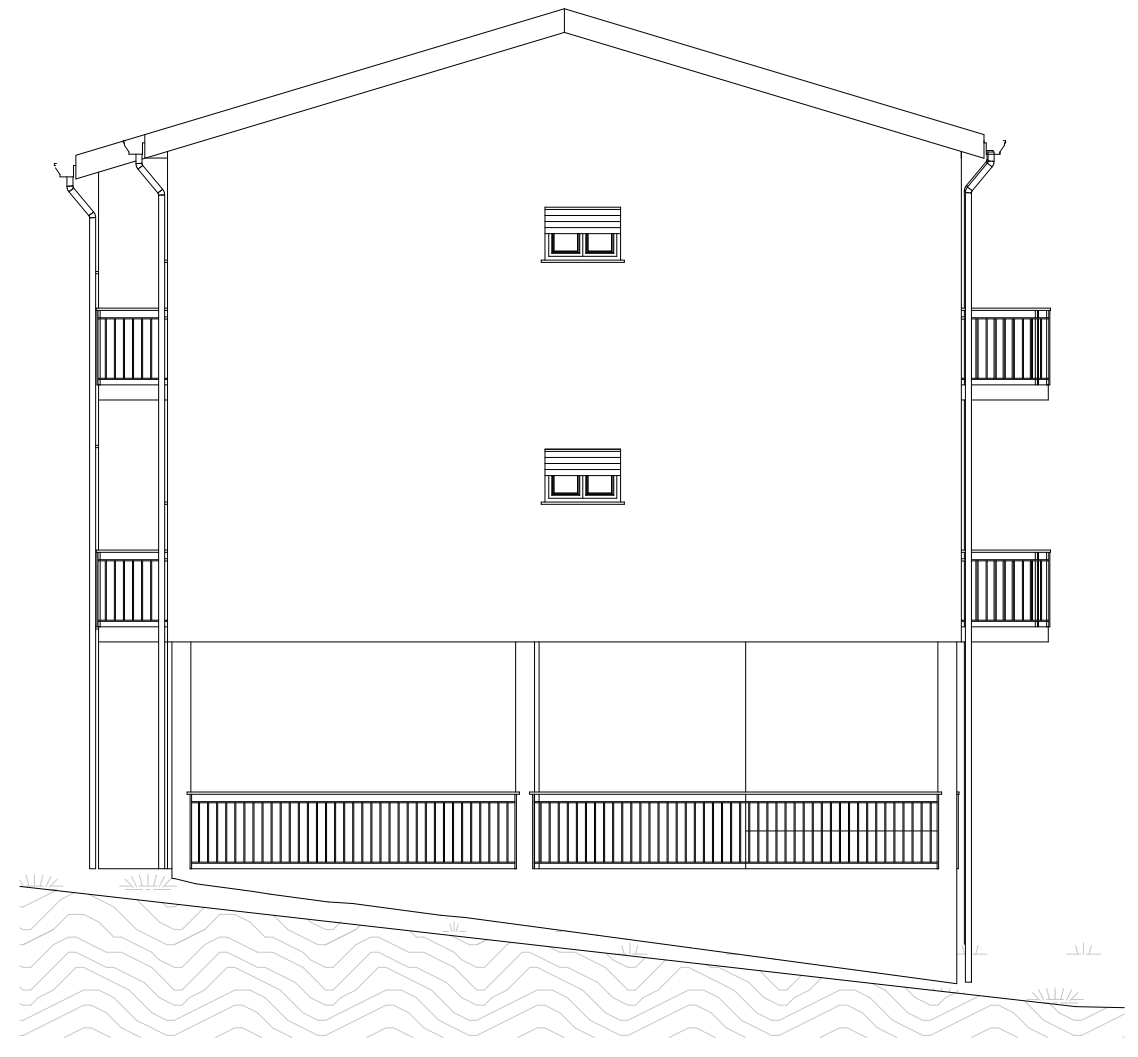

Azienda Regionale Edilizia Abitativa

Via Angioy n. 2
09013 Carbonia
Tel: 0781672900

e-mail: distretto.carbonia@area.sardegna.it

PROGETTO DEFINITIVO -
ESECUTIVO

LAVORI DI MANUTENZIONE
STRAORDINARIA DI N. 22 ALLOGGI
IN PIAZZA GIOVANNI XXIII N.C. 11,
14÷15 - IGLESIAS



IL DIRETTORE DEL SERVIZIO
GESTIONE IMMOBILI DI CARBONIA: Ing. Sebastiano Bitti

IL RESPONSABILE
DEL PROCEDIMENTO: Ing. Carla Sacchitella

I PROGETTISTI: Geom. Massimiliano Saiu, Ing. Cecilia Gilardi, Ing. Nicola Peracchio

IL COORDINATORE
PER LA SICUREZZA: _____

2.02

Fabbricato n.c. 11:
Piante, Prospetti e Sezioni

scala
1:100

protocollo

revisione

data
02/05/2017