


01 Canale di gronda

SEZIONE A-A


Scala 1:25

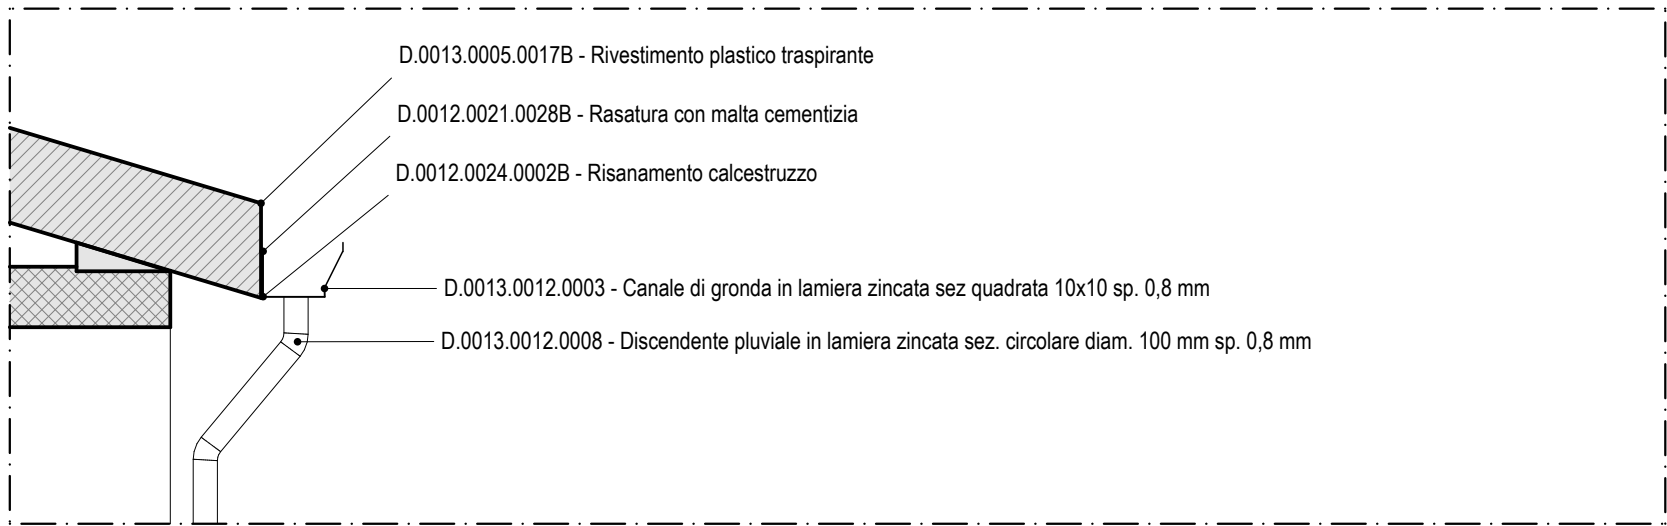

03 Prospetti

SEZIONE A-A


Scala 1:25

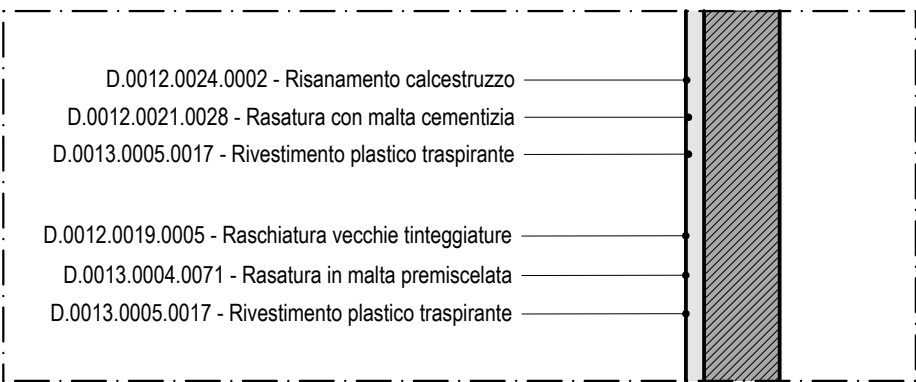

02 Balcone


SEZIONE A-A

Scala 1:25

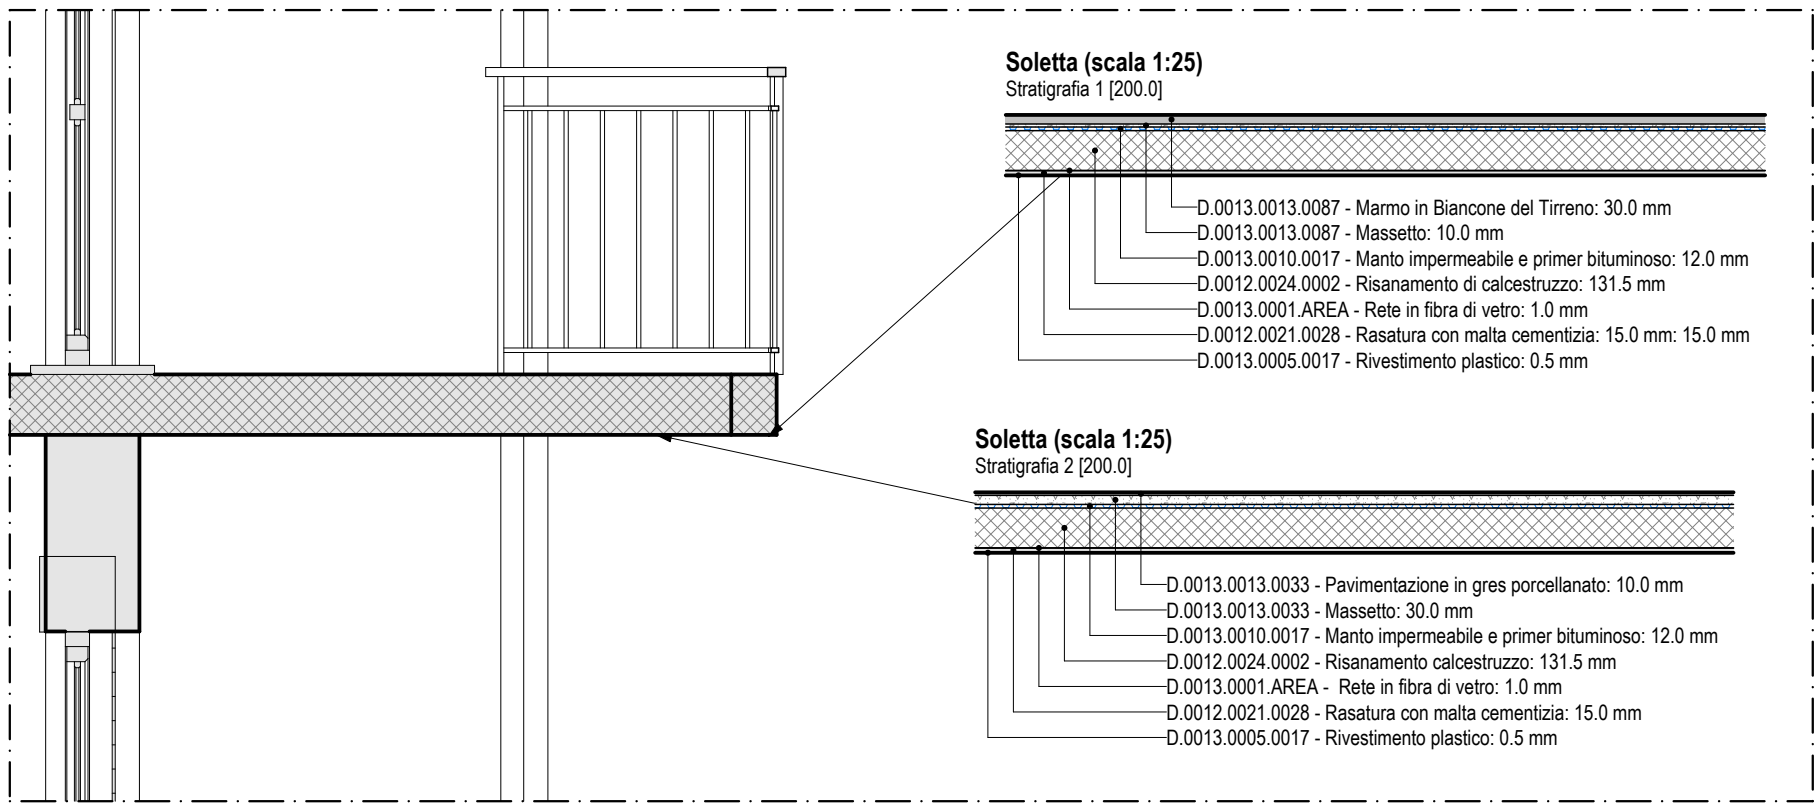

SEZIONE A-A

Scala 1:200

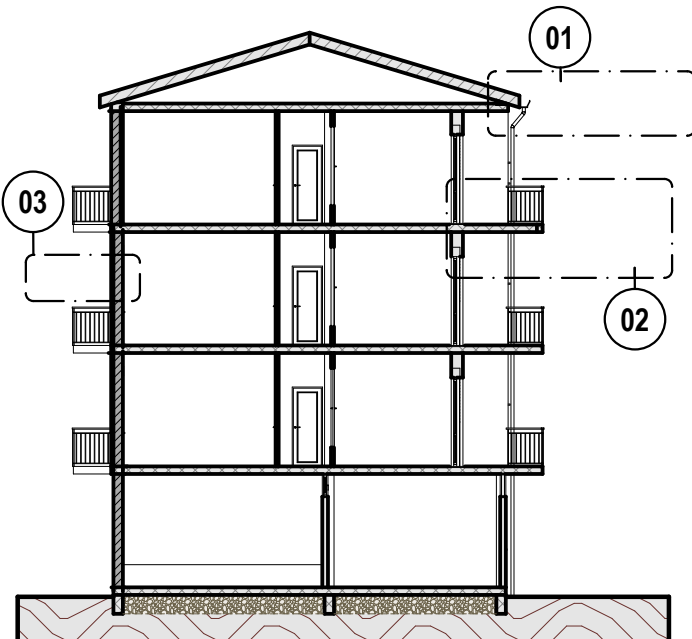

Azienda Regionale Edilizia Abitativa

Via Angioy n. 2
09013 Carbonia
Tel: 0781672900

e-mail: distretto.carbonia@area.sardegna.it

PROGETTO DEFINITIVO -
ESECUZIONE

LAVORI DI MANUTENZIONE STRAORDINARIA DI N. 16 ALLOGGI IN PIAZZA GIOVANNI XXIII N.C. 11, 14÷15 - IGLESIAS



IL DIRETTORE DEL SERVIZIO
GESTIONE IMMOBILI DI CARBONIA: Ing. Sebastiano Bitti

IL RESPONSABILE
DEL PROCEDIMENTO: Ing. Carla Sacchitella

I PROGETTISTI: Geom. Massimiliano Saiu, Ing. Cecilia Gilardi, Ing. Nicola Peracchio

IL COORDINATORE
PER LA SICUREZZA: Ing. Massimo Placitu

2.04

Particolari Costruttivi

scala
varie

protocollo

revisione

data

02/05/2017