



AZIENDA REGIONALE PER L'EDILIZIA ABITATIVA
DISTRETTO DI CARBONIA

INTERVENTI DI MESSA IN SICUREZZA FONDALE DI DUE
PALAZZINE (N. 8098 e N. 8122) SITE A BACU ABIS NEL
COMUNE DI CARBONIA

PROGETTO ESECUTIVO

Viale della Libertà e Via Cogne - BACU ABIS



OGGETTO:
INQUADRAMENTO URBANISTICO

TAV. 1

Febbraio 2016

A.R.E.A.

Il tecnico
Dott. Ing. Marco Martis


Azienda Regionale per l'Edilizia Abitativa

Distretto di Carbonia

Corso G.M. Angioy N°2 - 09013 CARBONIA (CA) - Tel. 0781 / 61672900 - e-mail: distretto.carbonia@area.sardegna.it



TAV. 1 INQUADRAMENTO URBANISTICO

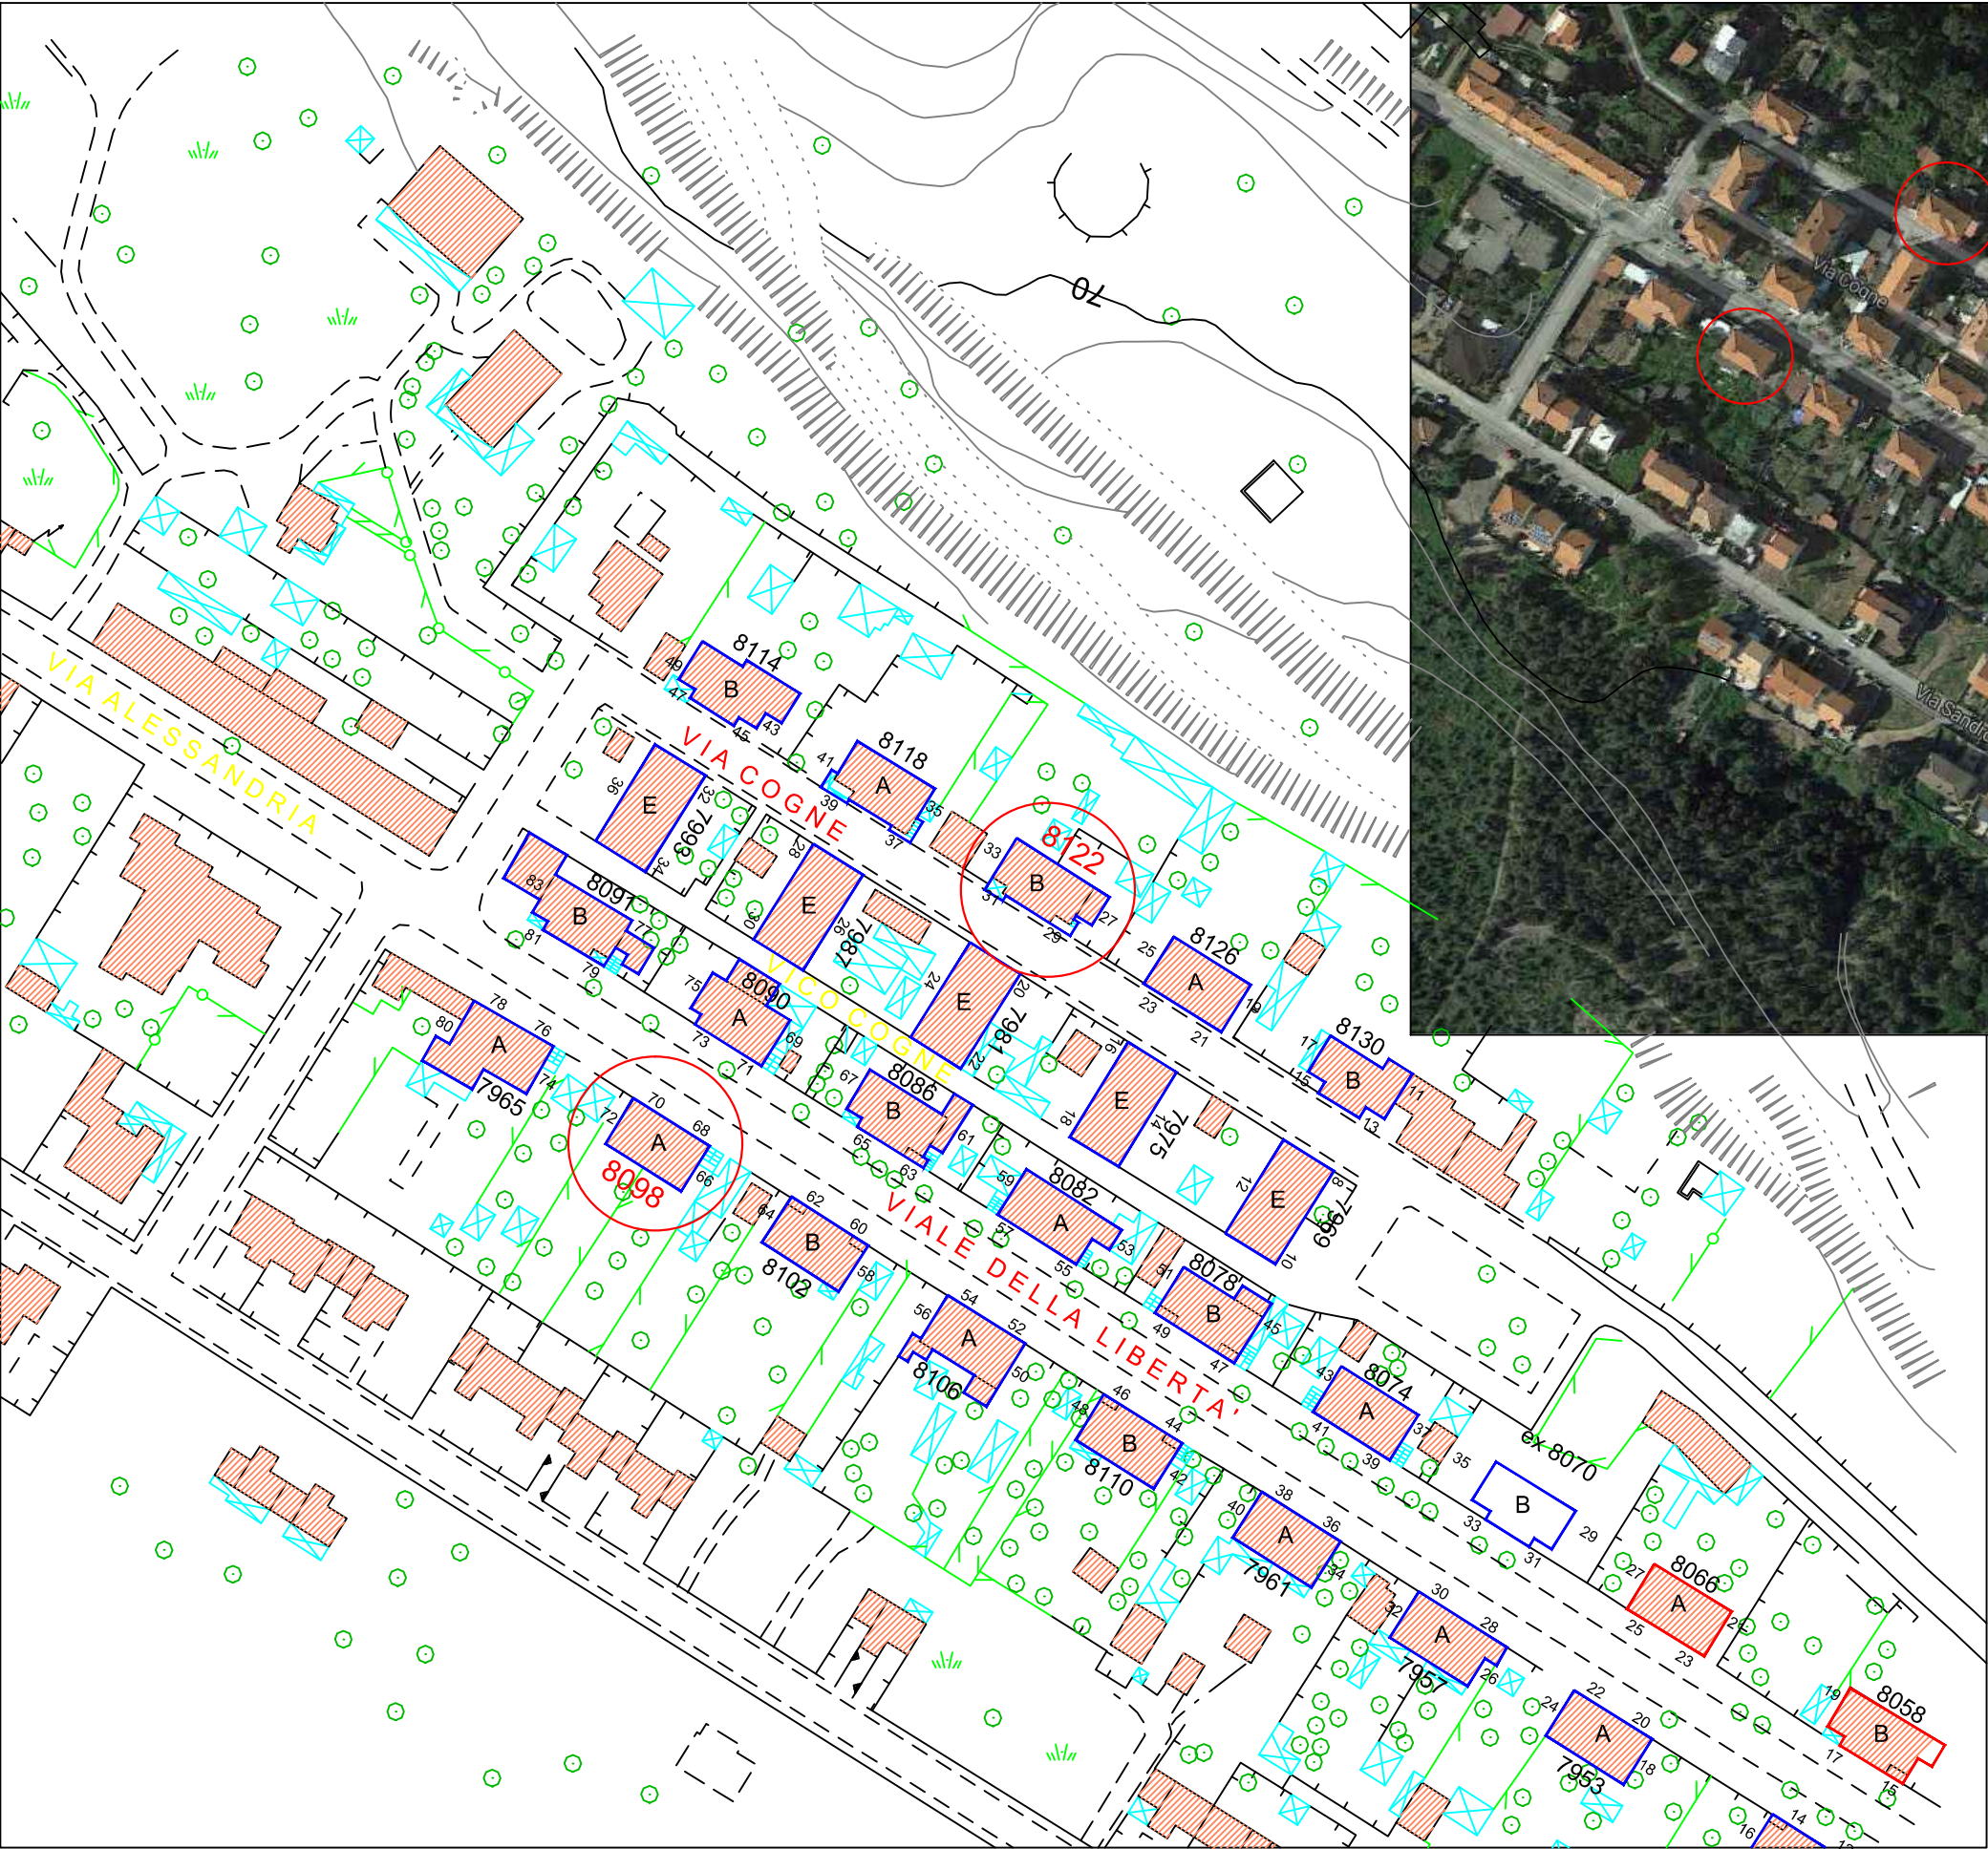

Planimetria catastale

