


PLANIMETRIA CATASTALE


Foglio 7 Mappale 3382 (ex mappali vari)

AREA D'INTERVENTO

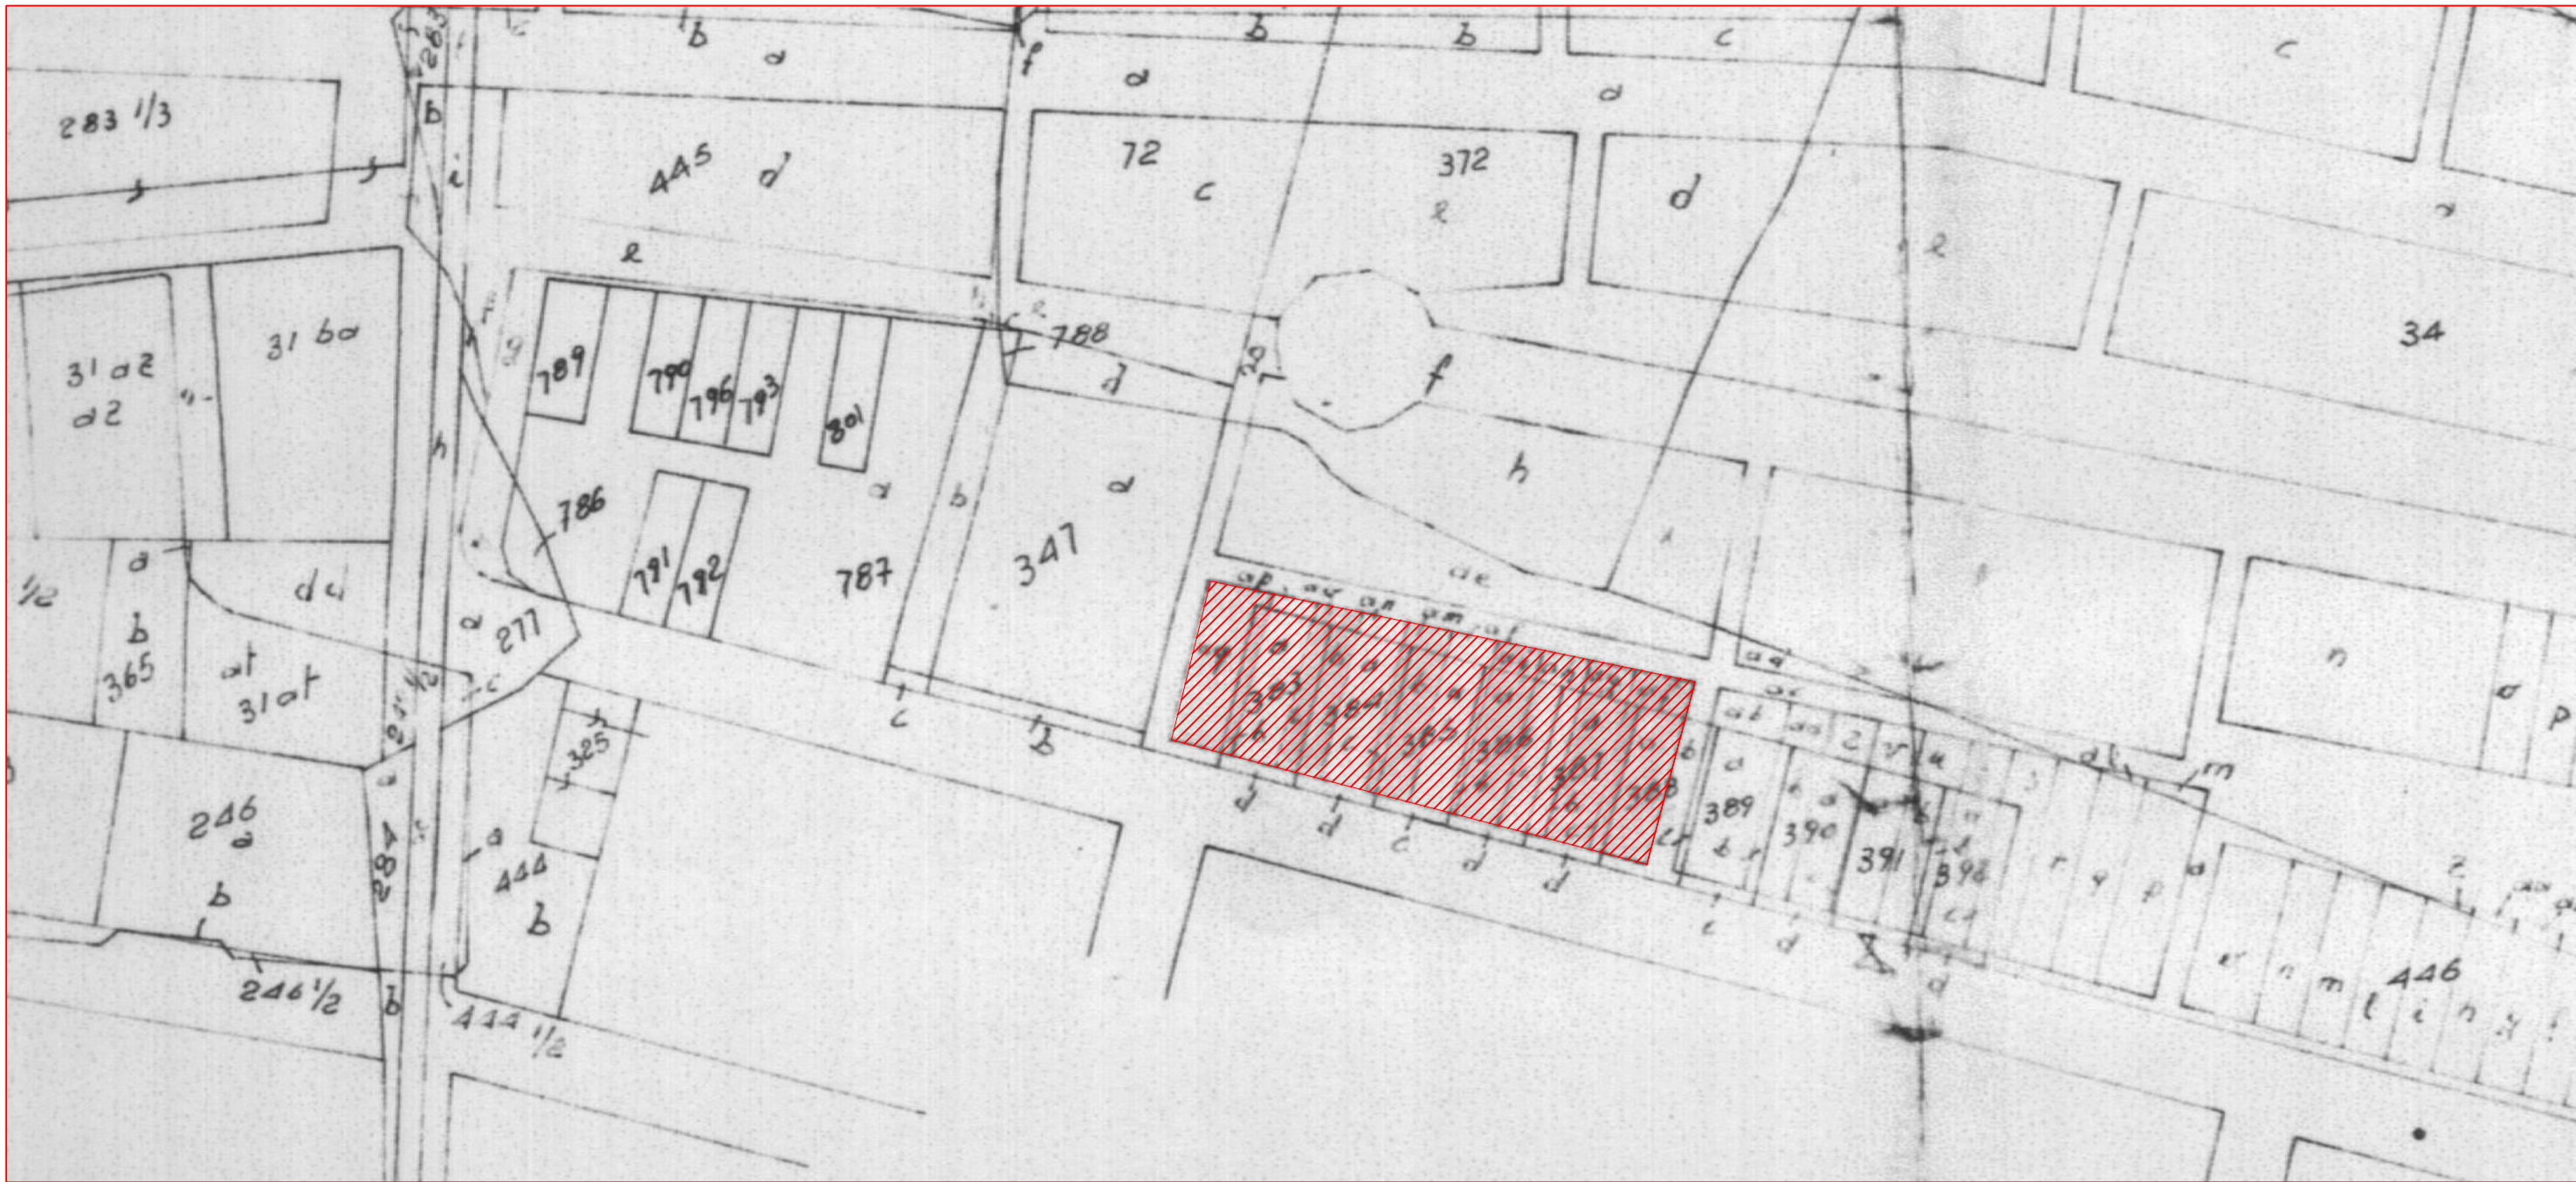

STRALCIO AEROFOTOGRAMMETRICO

AREA D'INTERVENTO

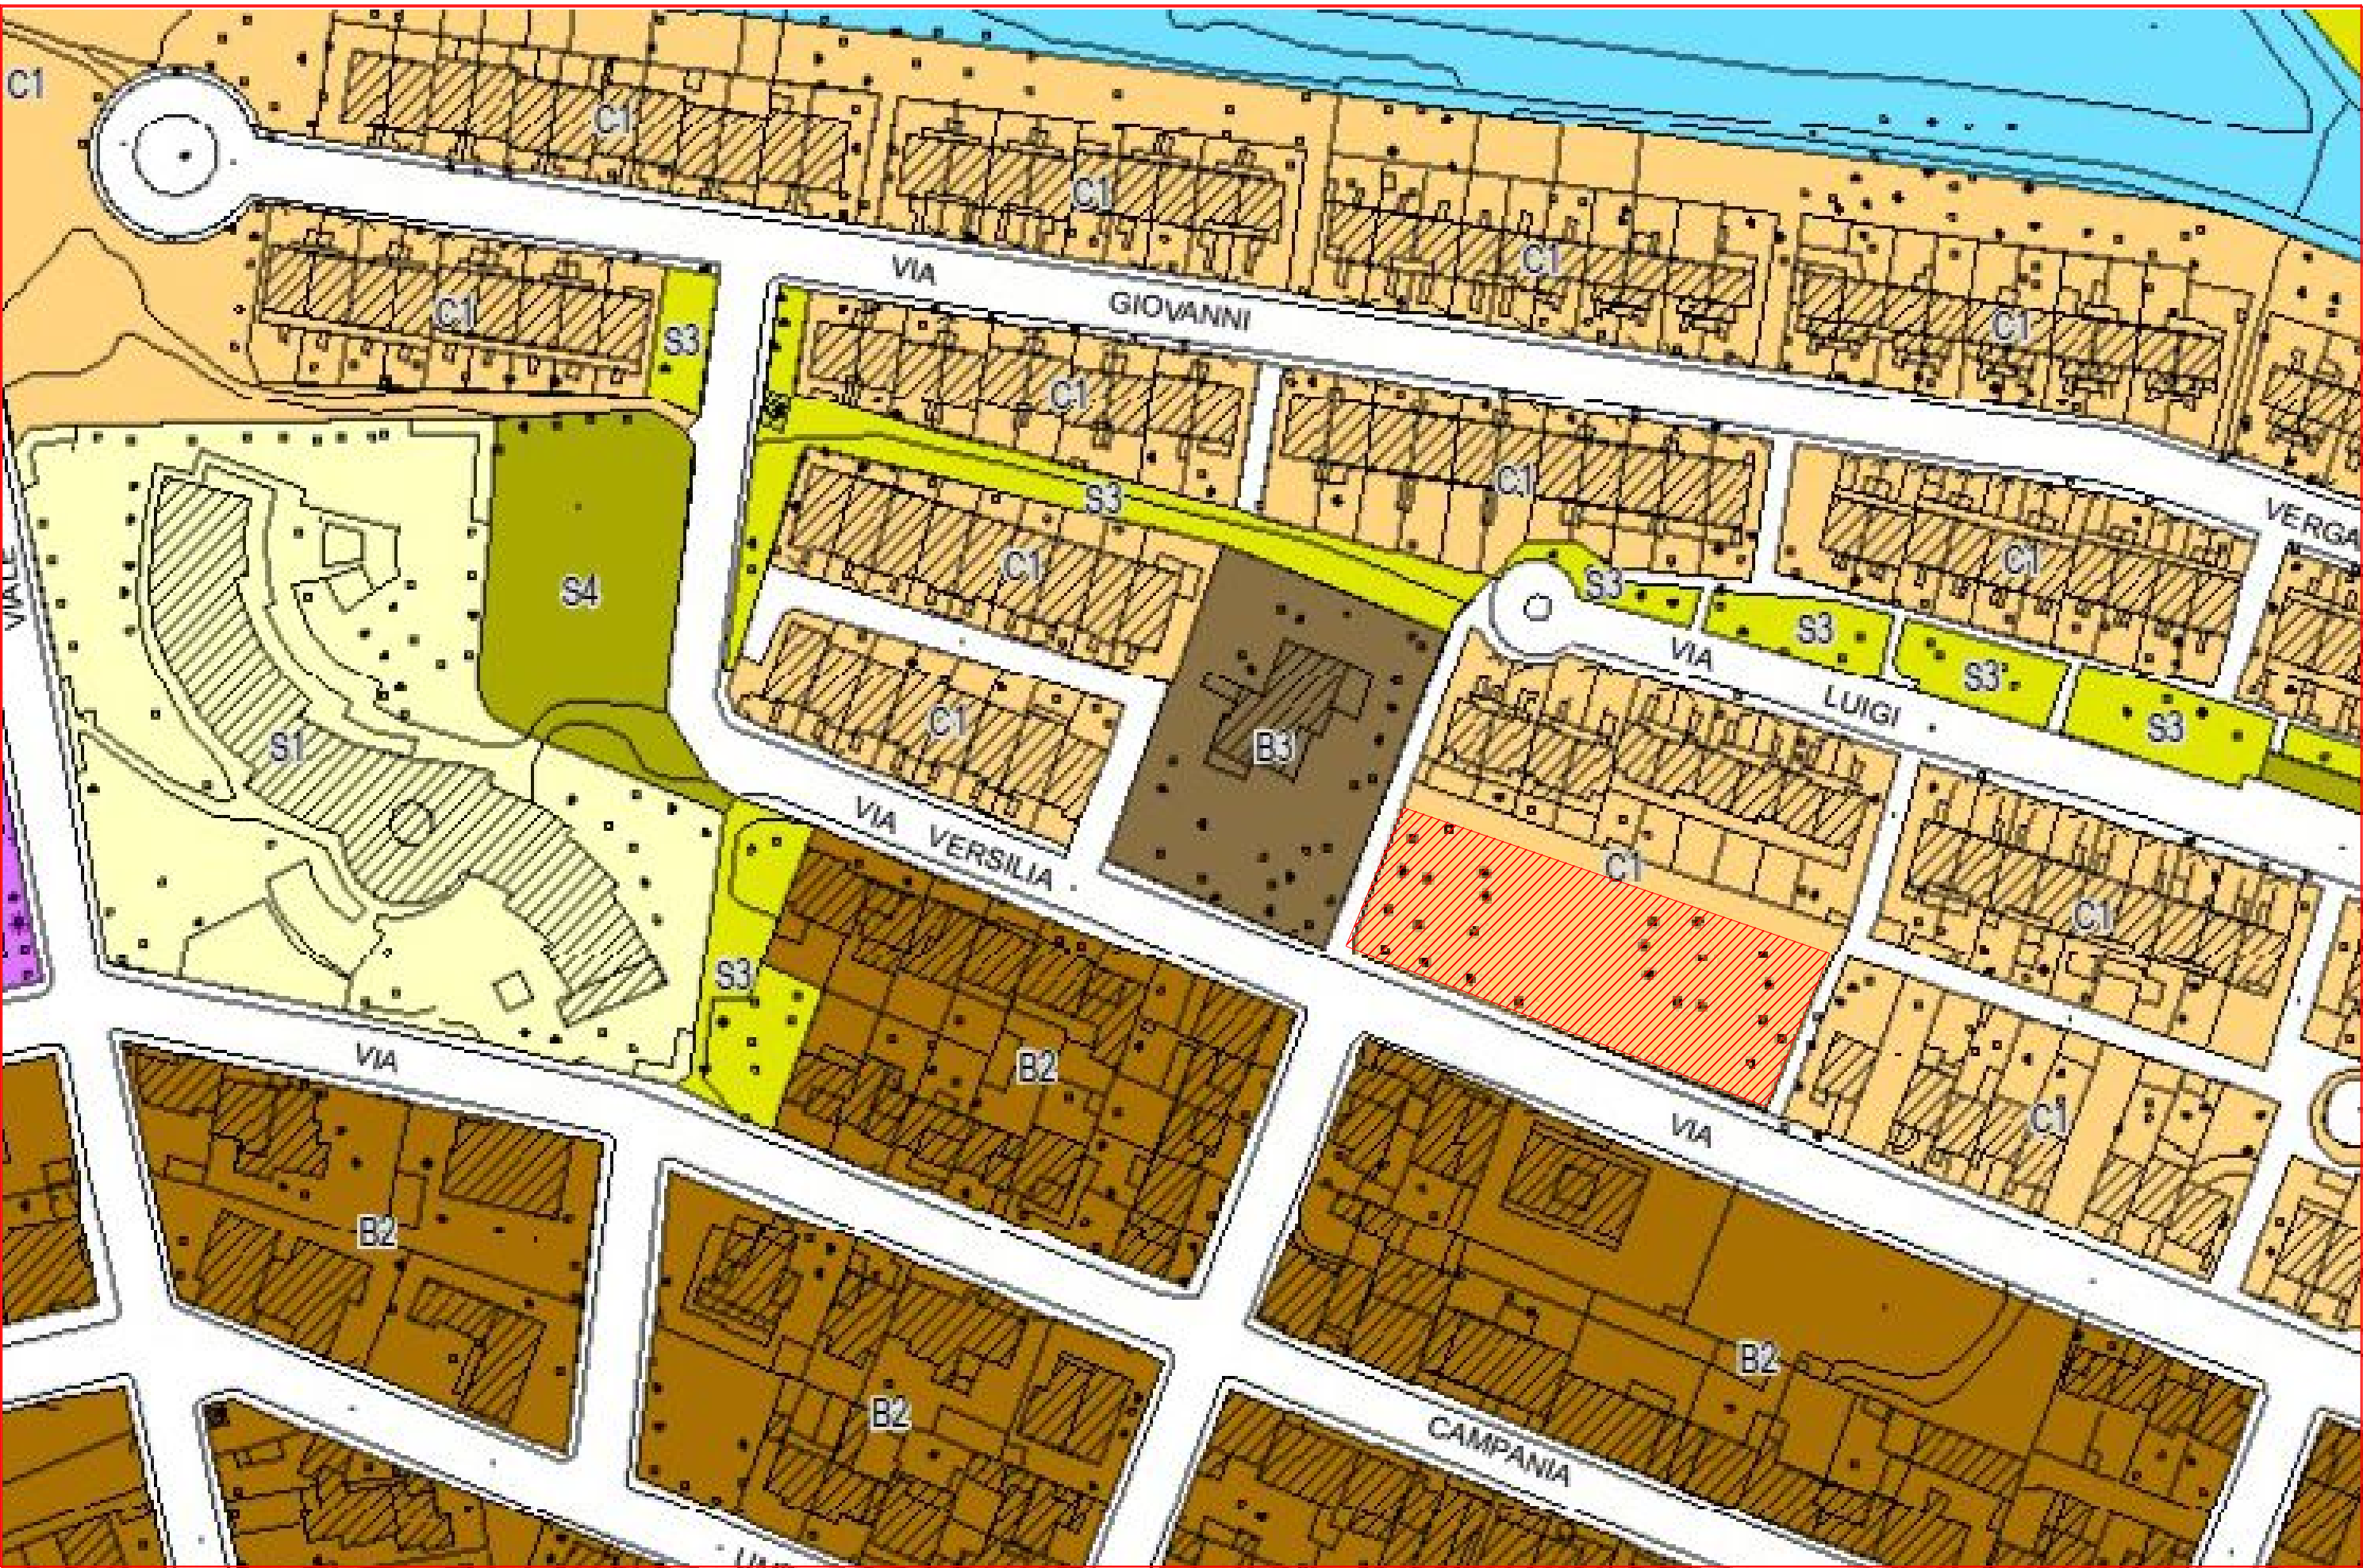

STRALCIO DAL P.U.C.

AREA D'INTERVENTO



azienda regionale per l'edilizia abitativa
Servizio Tecnico Territoriale di Oristano

PROGETTO DI FATTIBILITA'

POR 2014-2020, Asse IV, azione 4.1.1. "Interventi di efficientamento energetico nell'edilizia residenziale pubblica di proprietà dell'AREA e negli edifici pubblici di proprietà regionale".

Elaborato

Legge

Scala

1:1000

Redatto da

Data

Tavolo

Geom. Salvatore IRDE
Ing. Andrea BRIGAS

Marzo 2019

Aggiornamento

Resp. del Procedimento

Ing. Valeria SECHI

PLANIMETRIE DI INQUADRAMENTO

a1