

Comune di **BOSA** *Provincia di Oristano*



azienda regionale per l'edilizia abitativa

Distretto di **Oristano** - Ufficio Tecnico

PROGETTO ESECUTIVO

RECUPERO DI 80 ALLOGGI IN VIA DELITALA - RIONE CARIA -

Elaborato

**EDIFICIO 4, n.12 ALLOGGI
PIANTE**

Redatto da

Geom. *Giovanni Lai*
Ing. Leonardo RIU

Legge

Data

Ottobre 2014

Aggiornamento




Resp. del procedimento

Scala


1:1000, 1:100

Tavola

4.1

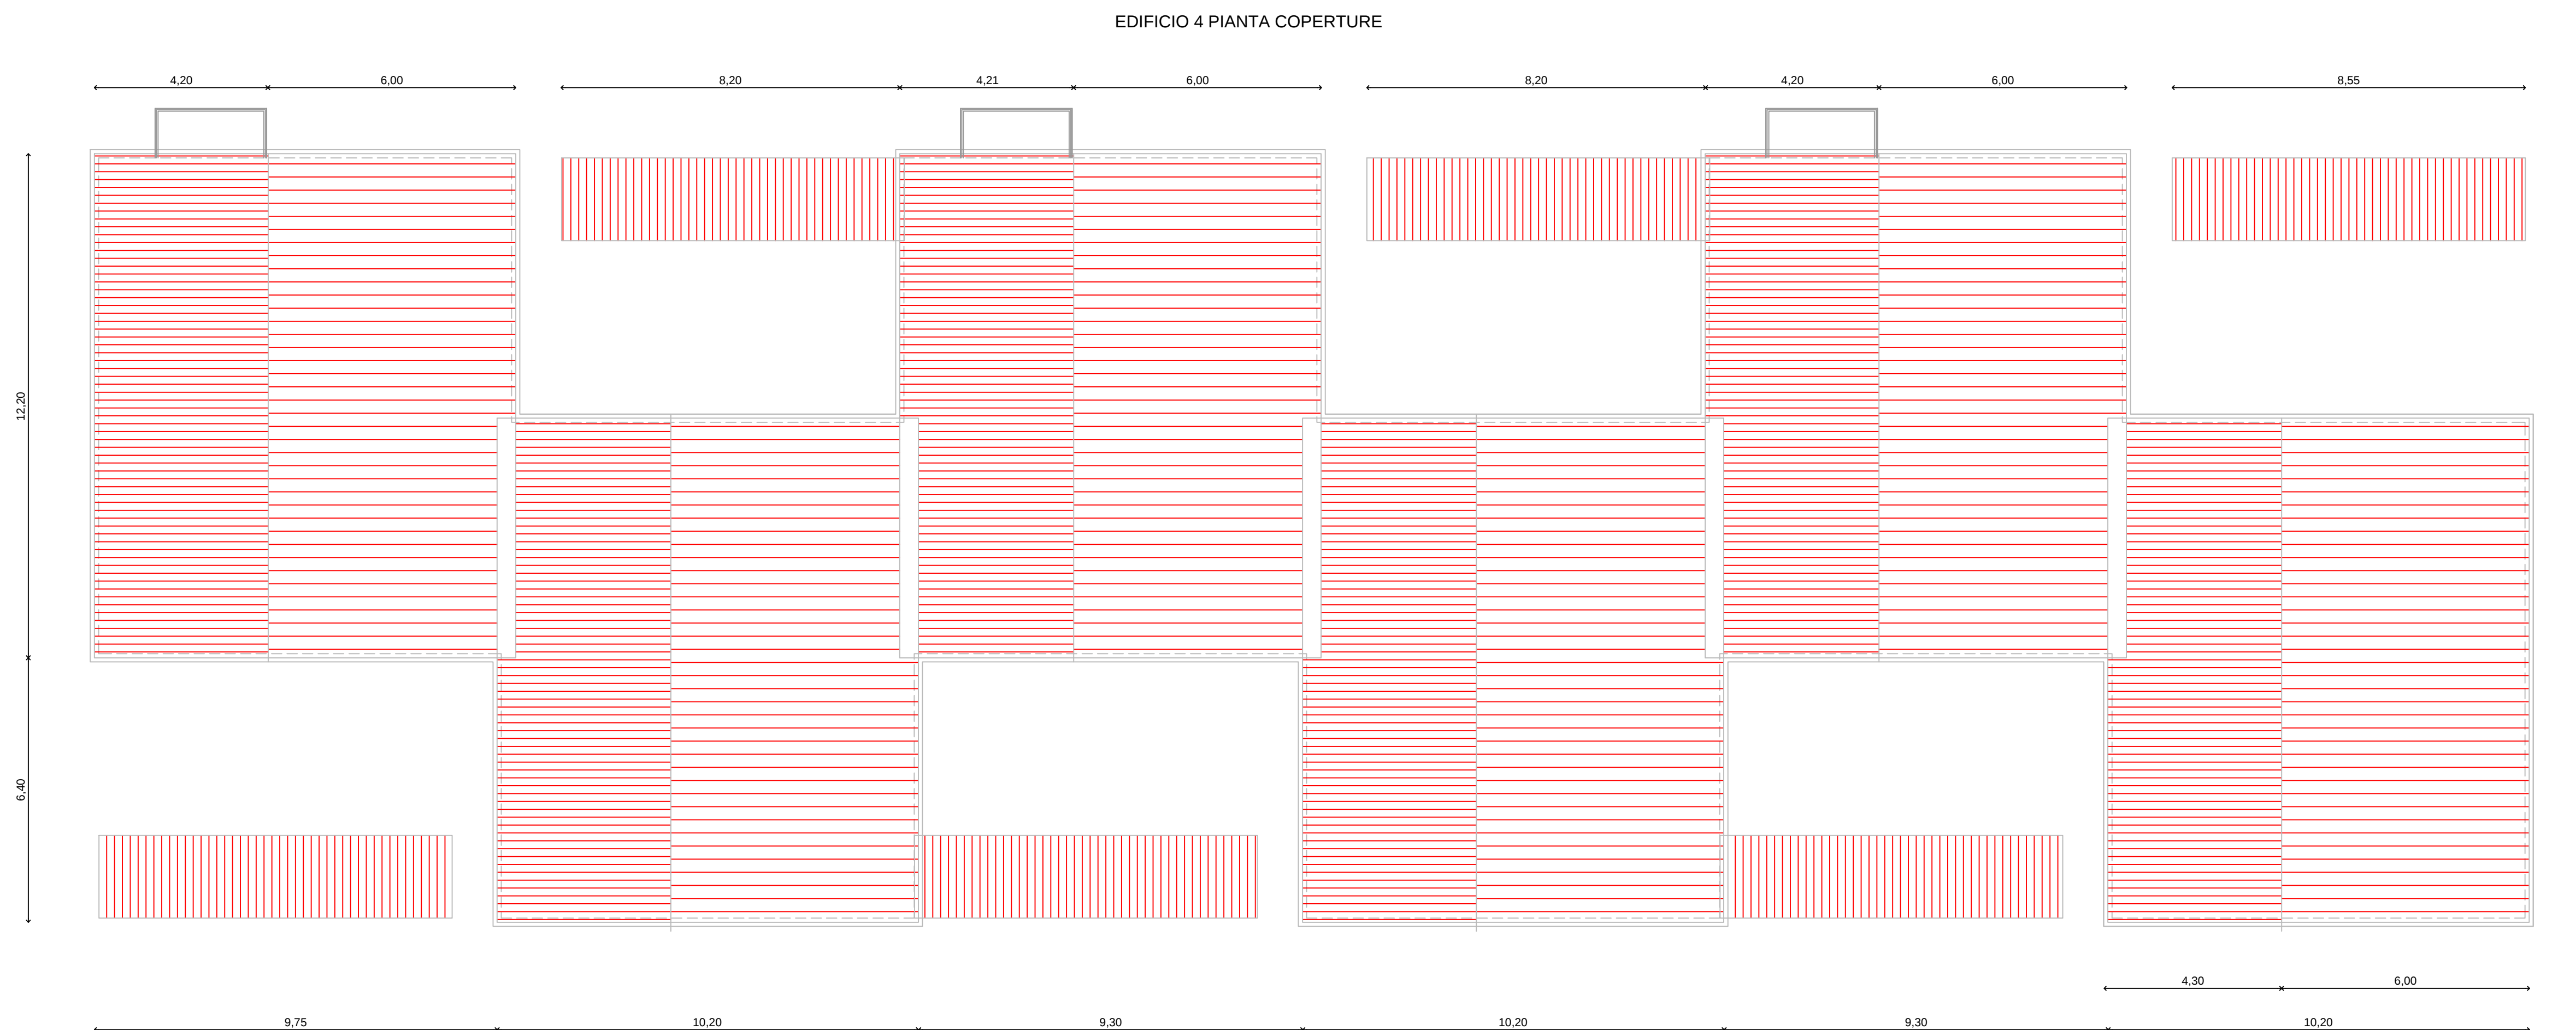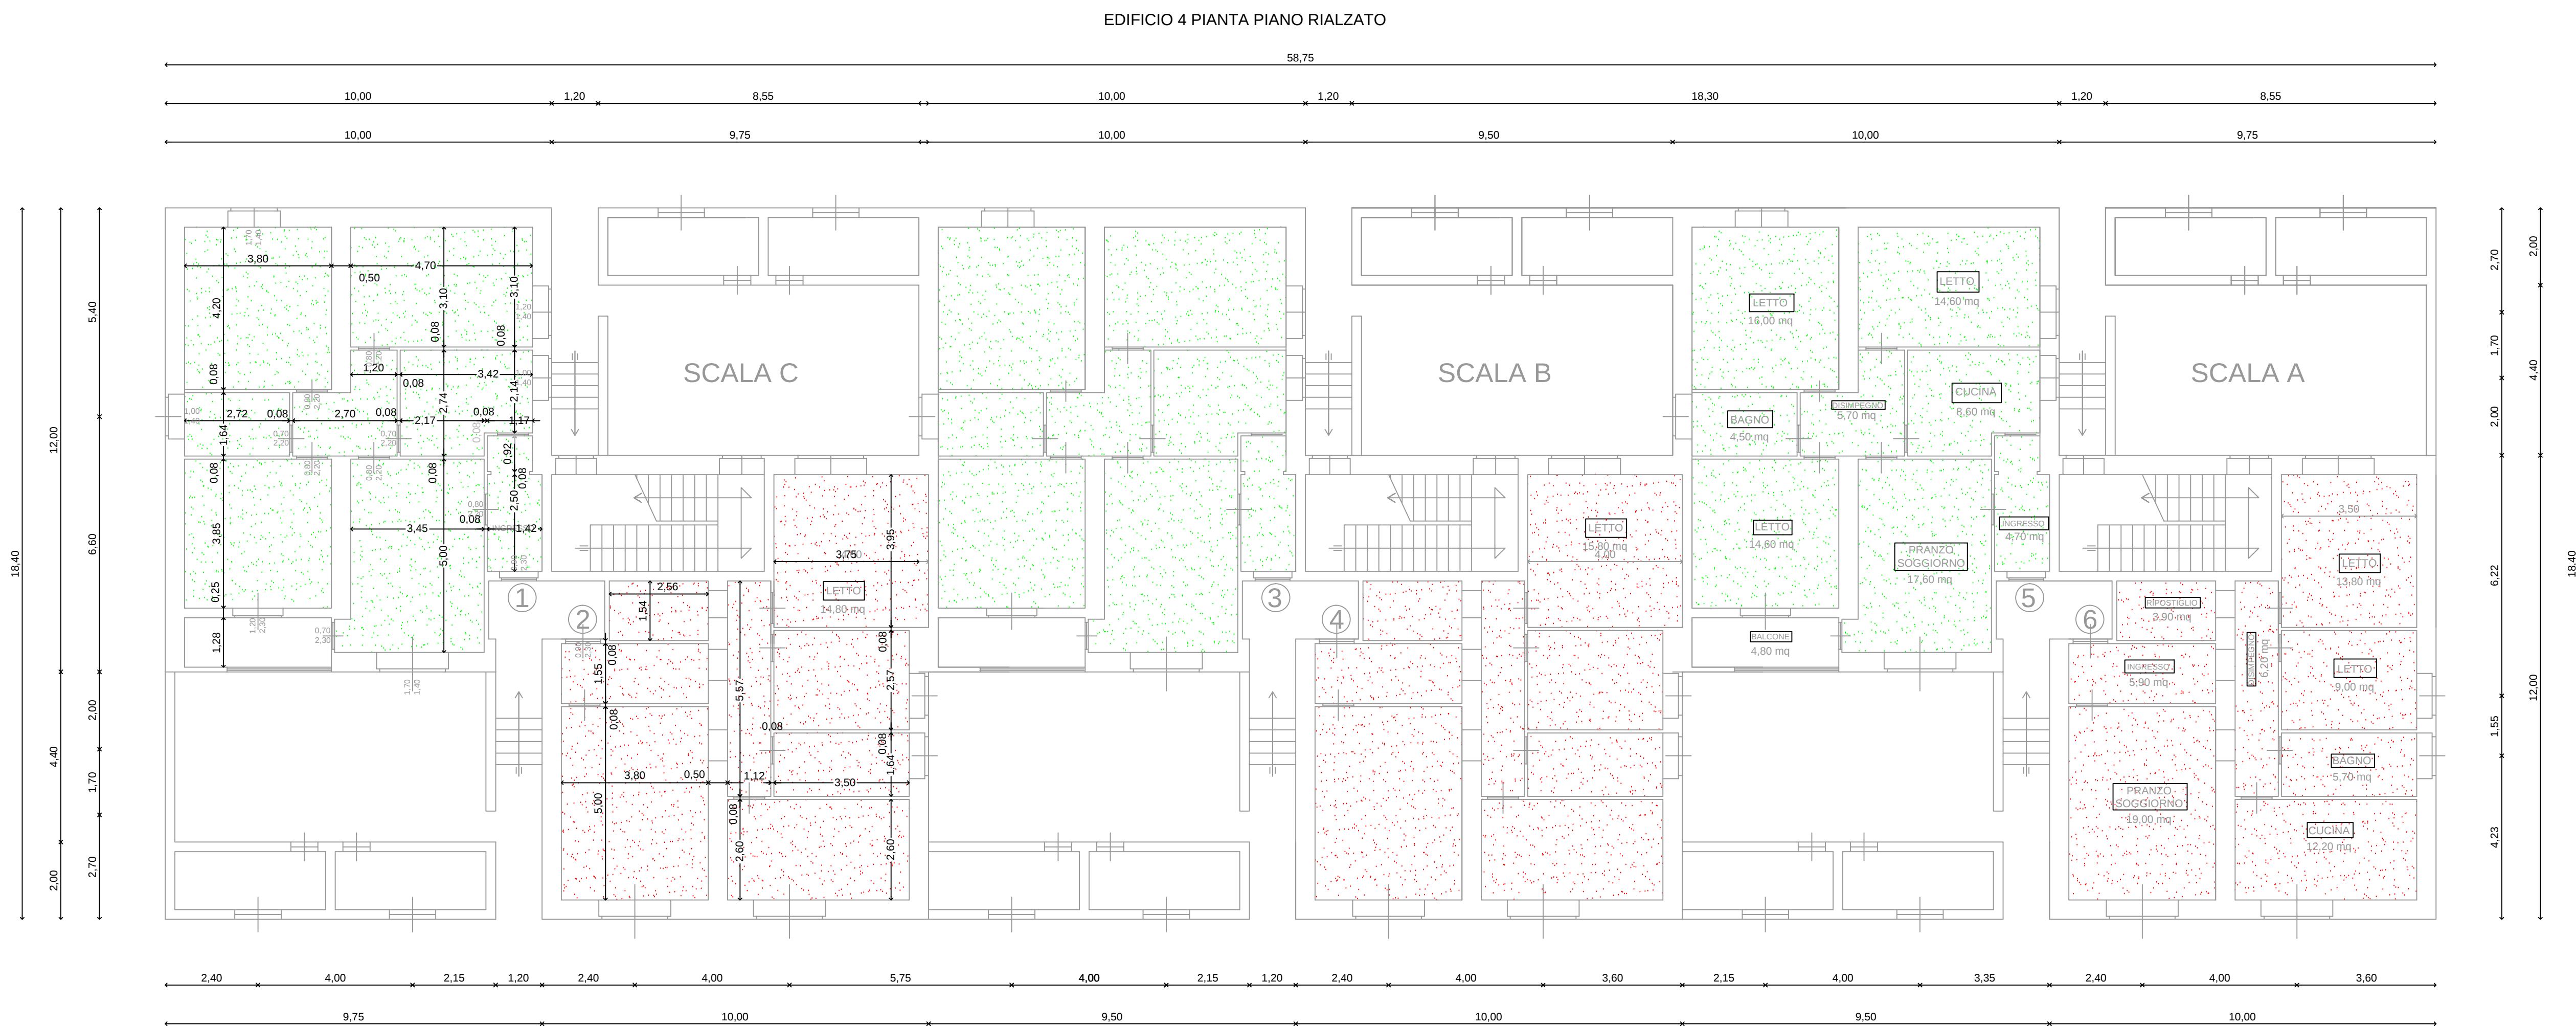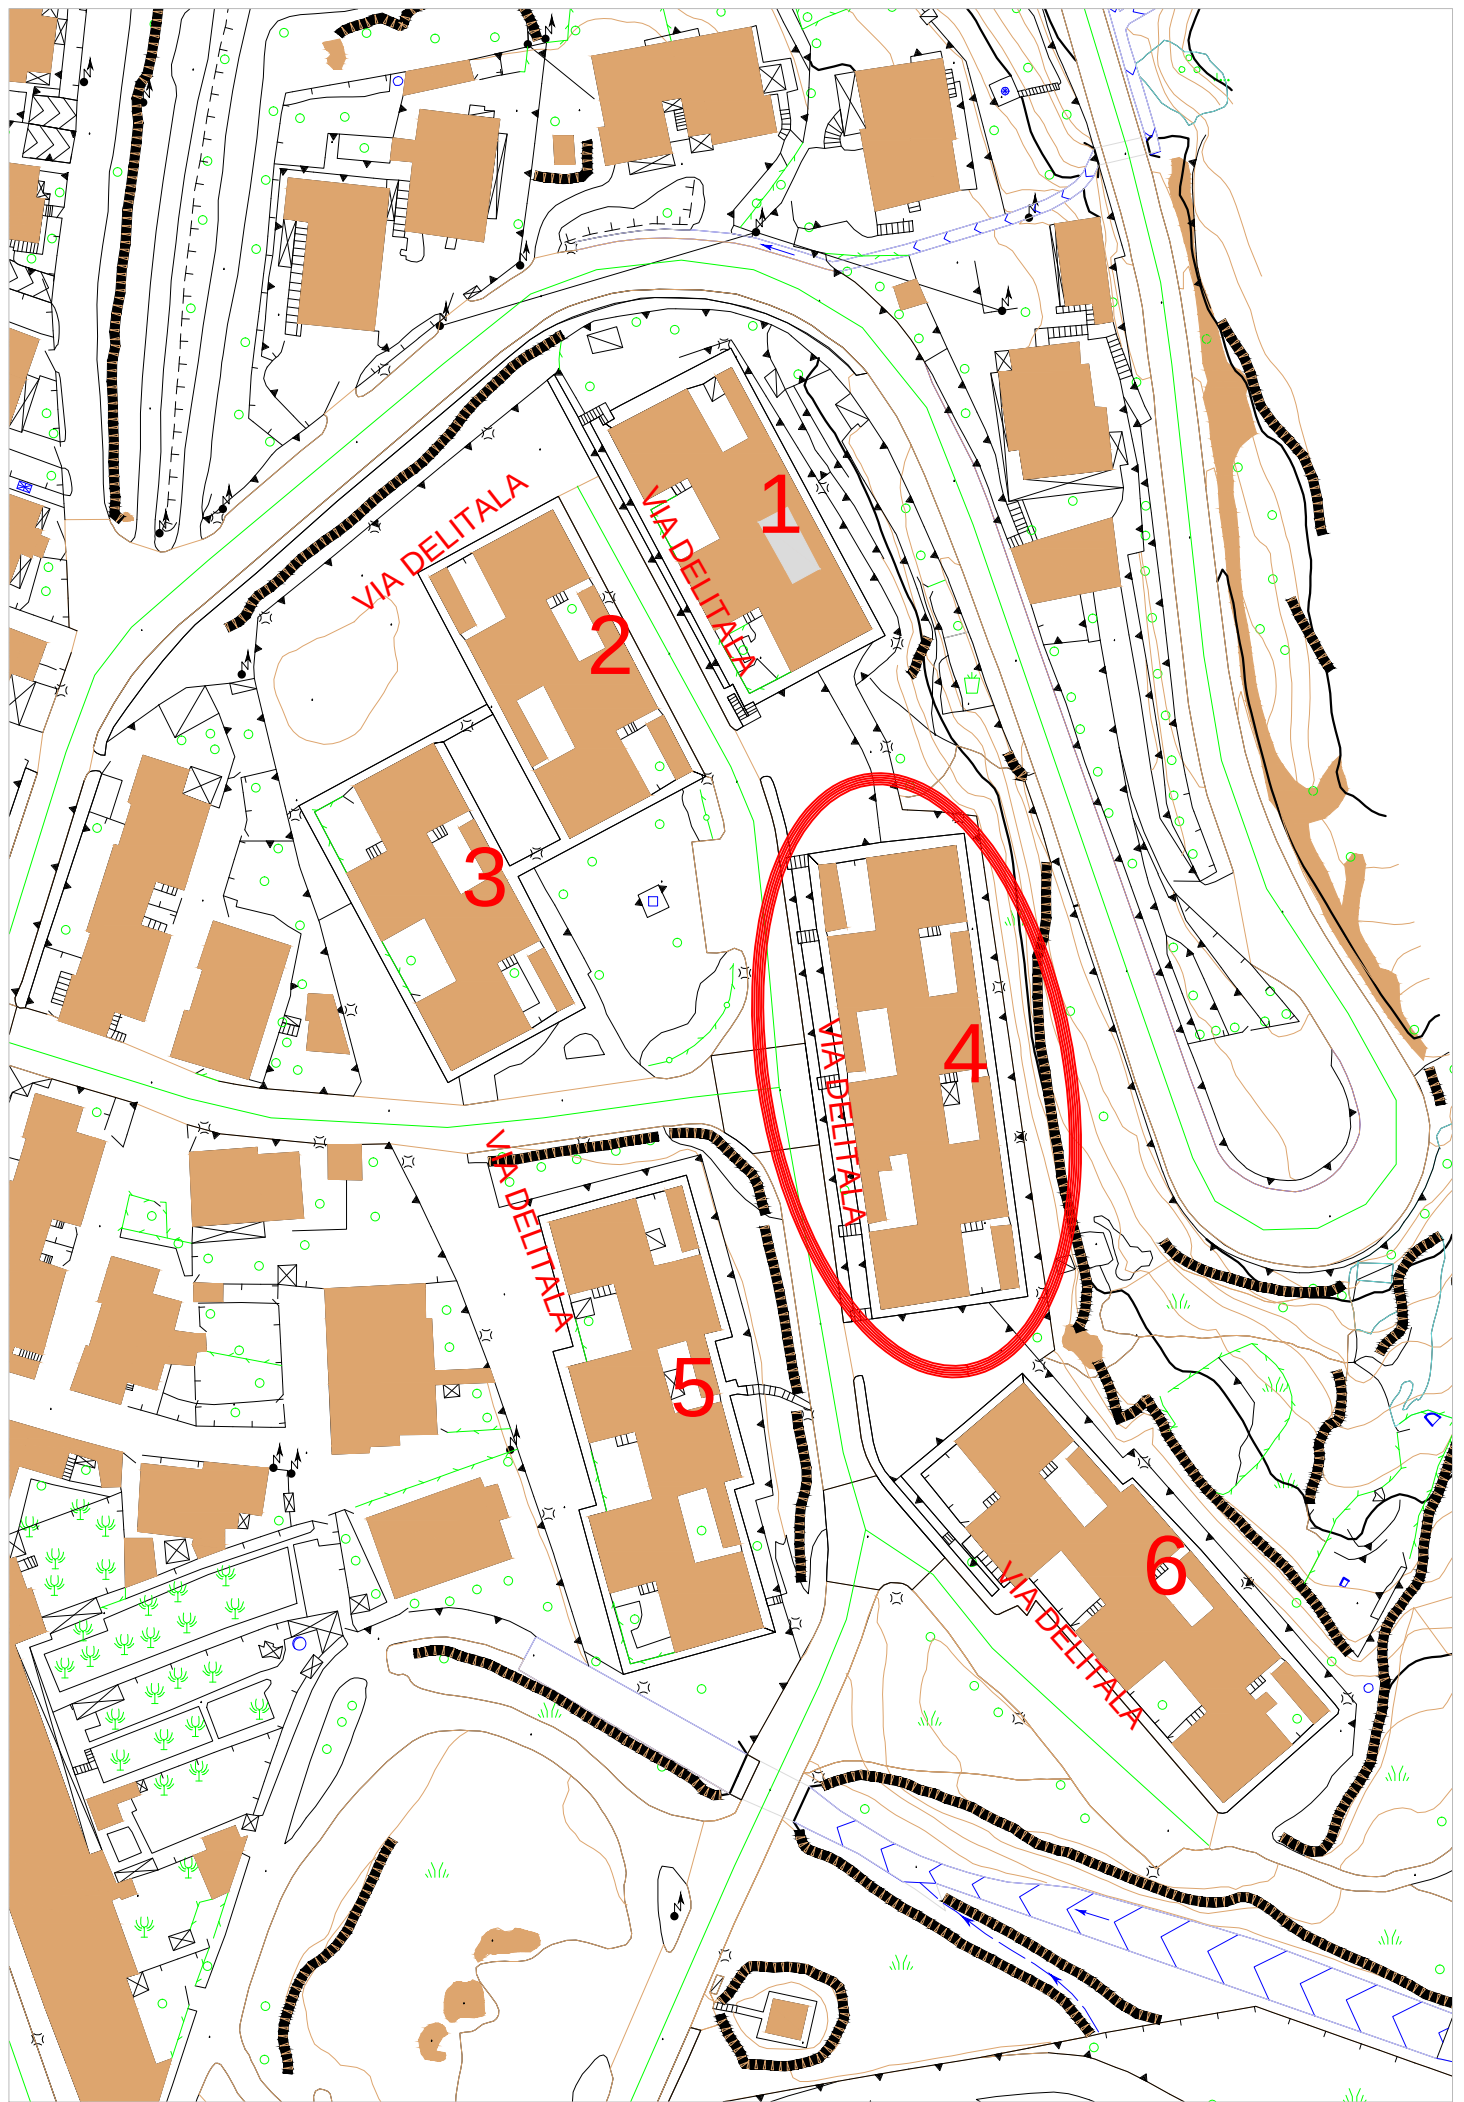

EDIFICIO 4, 12 ALLOGGI		
scala e numero alloggio	interno e piano	superficie utile
1	interno 1, piano rialzato	85,85 mq
2	interno 2, piano rialzato	75,60 mq
3	interno 3, piano rialzato	85,85 mq
4	interno 4, piano rialzato	75,60 mq
5	interno 5, piano rialzato	85,85 mq
6	interno 6, piano rialzato	75,60 mq
scala A, n. 1	interno 1, piano primo	74,00 mq
scala A, n. 2	interno 2, piano primo	88,70 mq
scala B, n. 1	interno 1, piano primo	74,00 mq
scala B, n. 2	interno 2, piano primo	88,70 mq
scala C, n. 1	interno 1, piano primo	74,00 mq
scala C, n. 2	interno 2, piano primo	88,70 mq

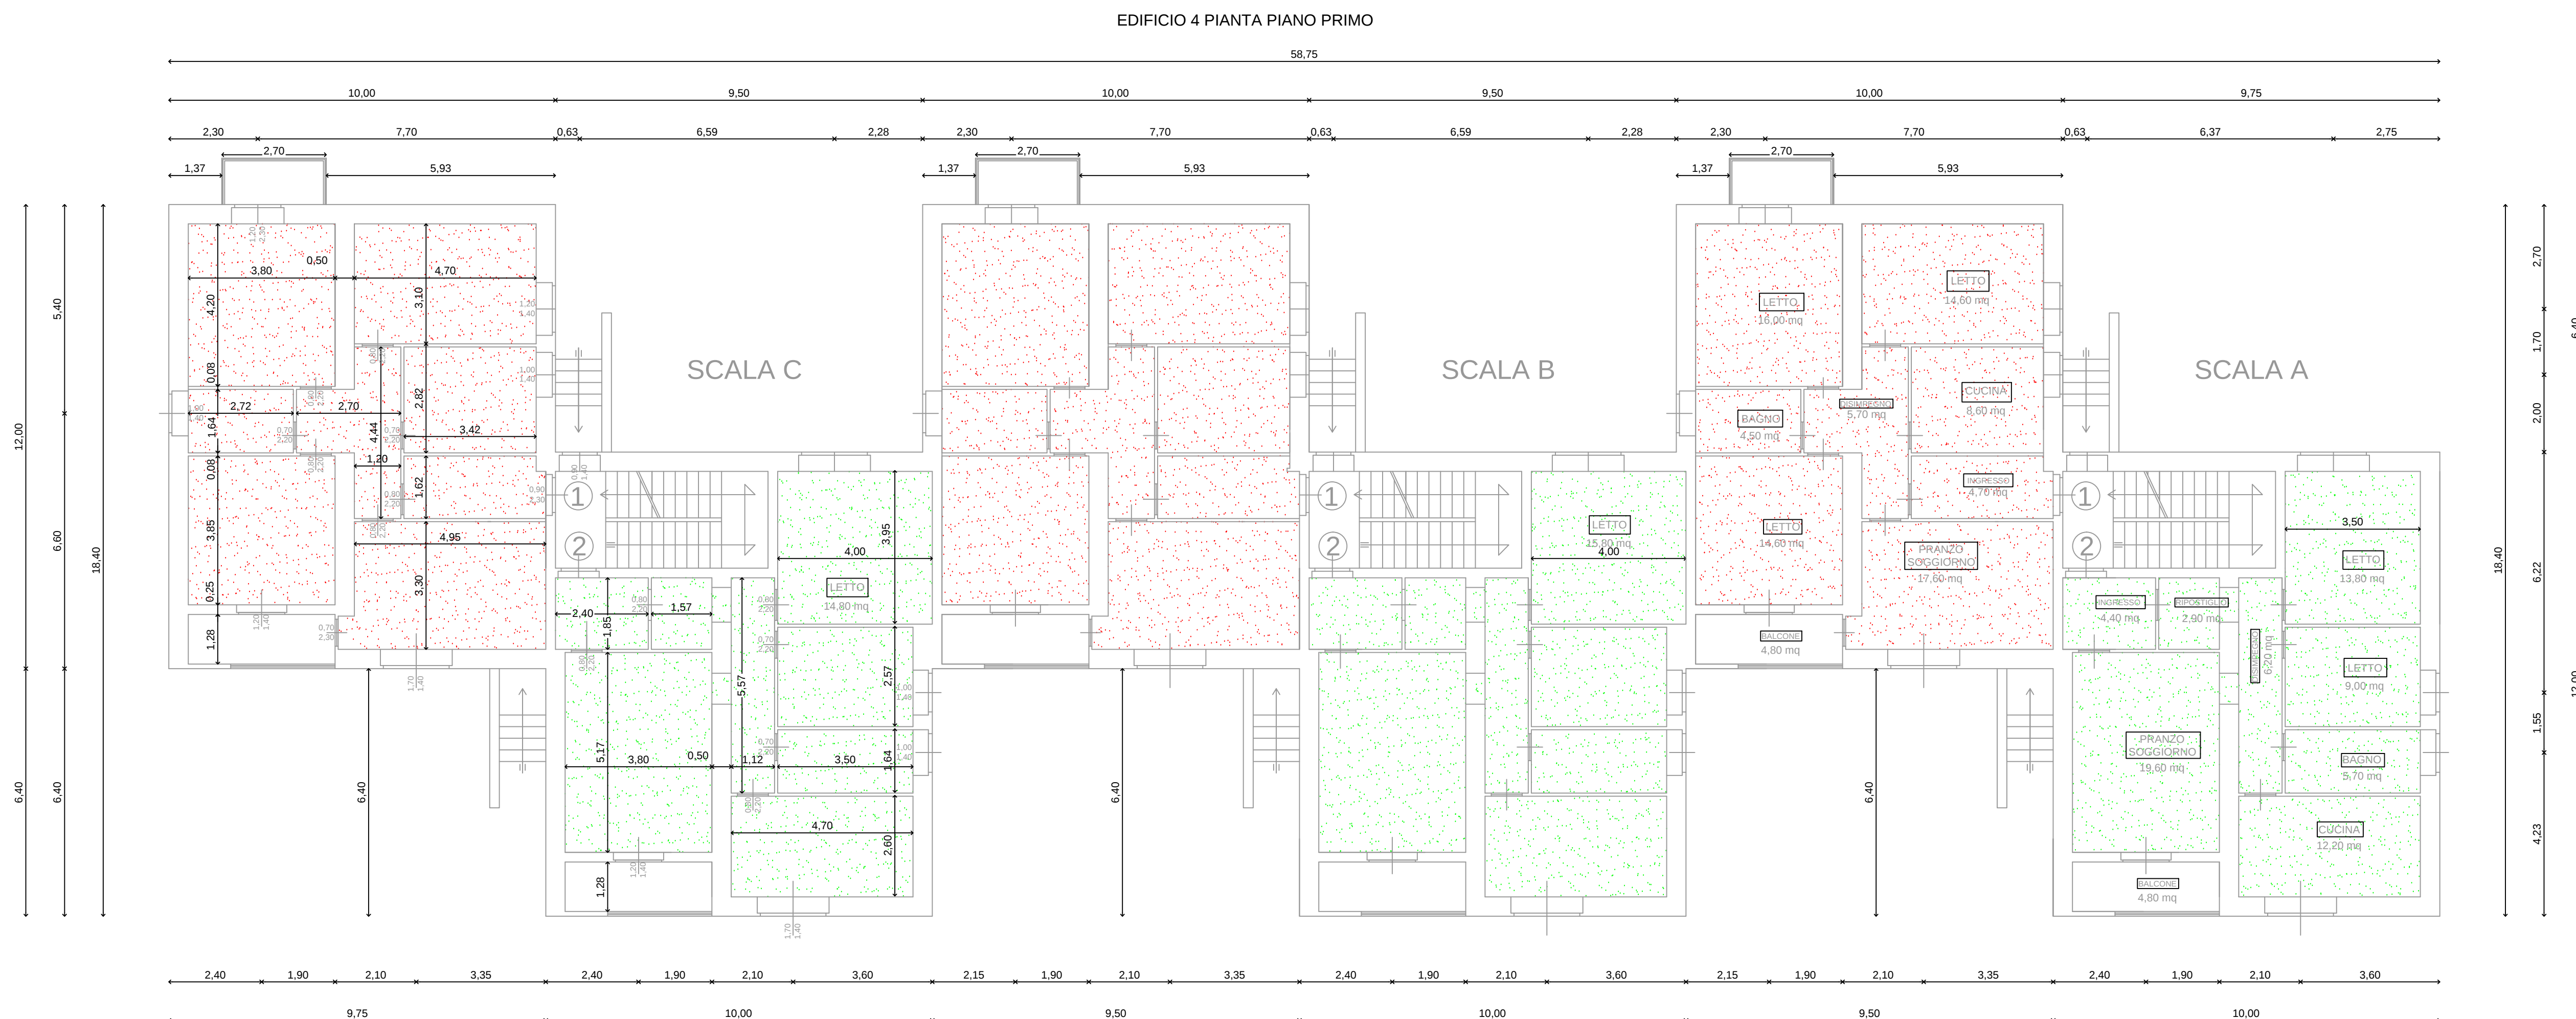

Comune di
BOSA
Provincia di Oristano

AREA

azienda regionale per l'edilizia abitativa

Distretto di Oristano - Ufficio Tecnico

PROGETTO ESECUTIVO

RECUPERO DI 80 ALLOGGI
IN VIA DELITALA - RIONE CARIA -

Elaborato

EDIFICIO 4, n.12 ALLOGGI
PIANTE

Redatto da
Geom. Giovanni LAI
Ing. Leonardo RIU

Legge

1:1000, 1:100

Scala

Data

10 ottobre 2014

Disegnato

Approvato

4.1

Resp. del procedimento