

Comune di **BOSA** *Provincia di Oristano*



azienda regionale per l'edilizia abitativa

Distretto di **Oristano** - Ufficio Tecnico

PROGETTO ESECUTIVO

RECUPERO DI 80 ALLOGGI IN VIA DELITALA - RIONE CARIA -

Elaborato

**EDIFICIO 5, n.18 ALLOGGI
PIANTE**

Redatto da

Giovanni Lai
**Geom. Giovanni LAI
Ing. Leonardo RIU**

Legge

Scala

1:1000, 1:100

Data


Ottobre 2014

Tavola

Aggiornamento

Resp. del procedimento



5.1

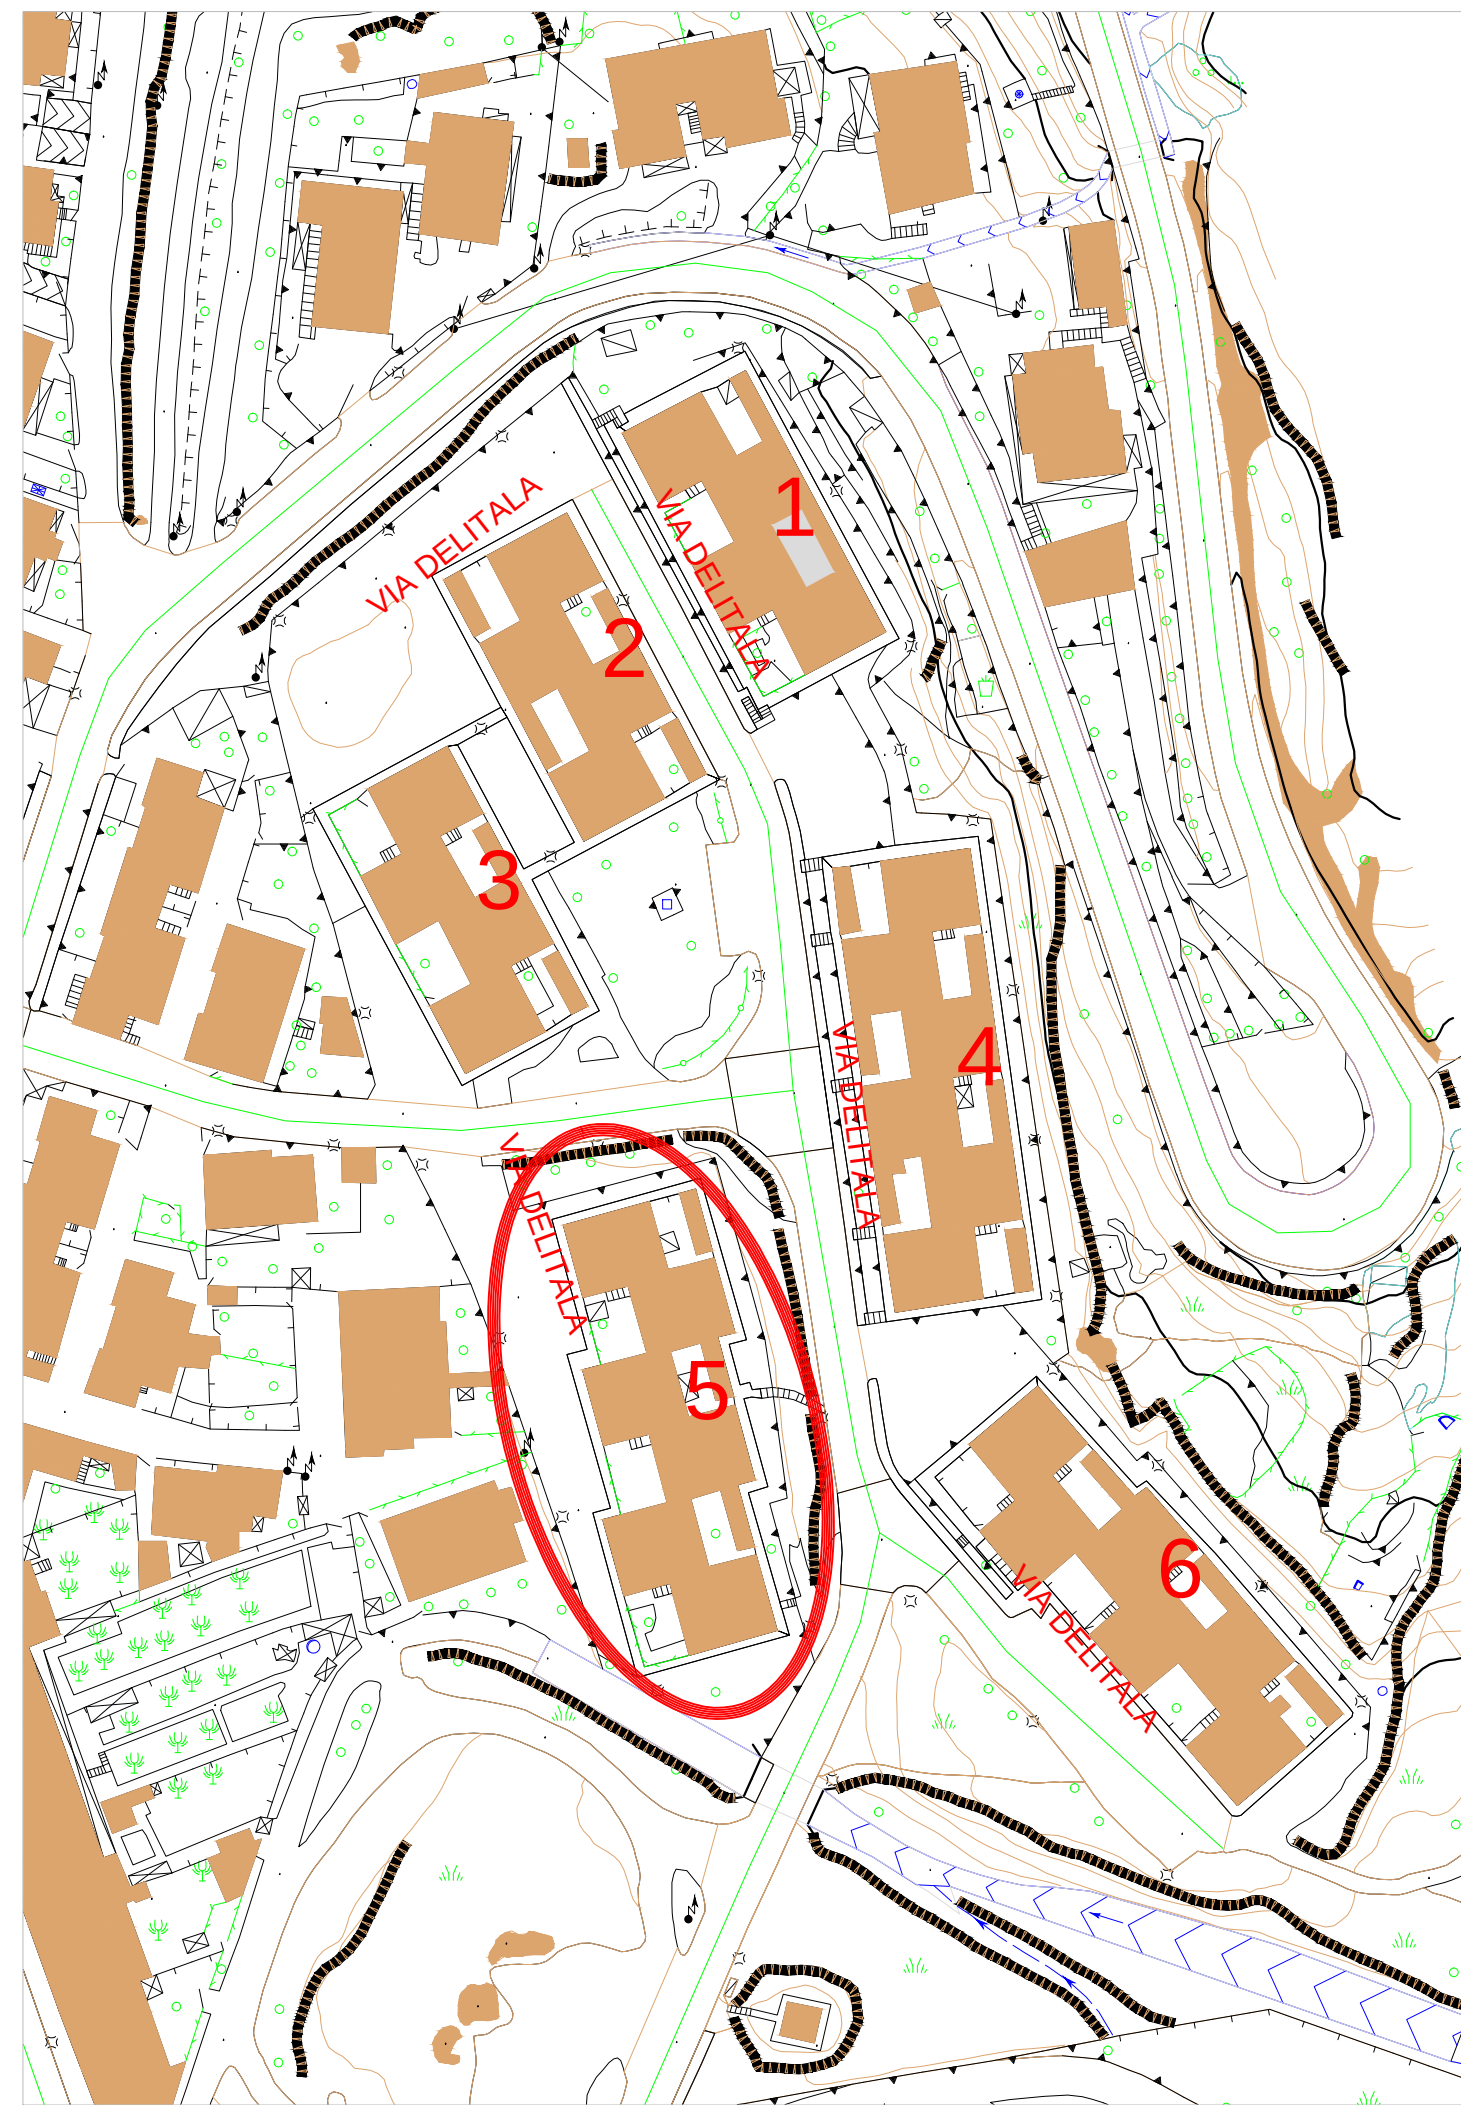

STRALCIO DEL PUC Sc. 1:1000



ORTOFOTO Sc. 1:1000

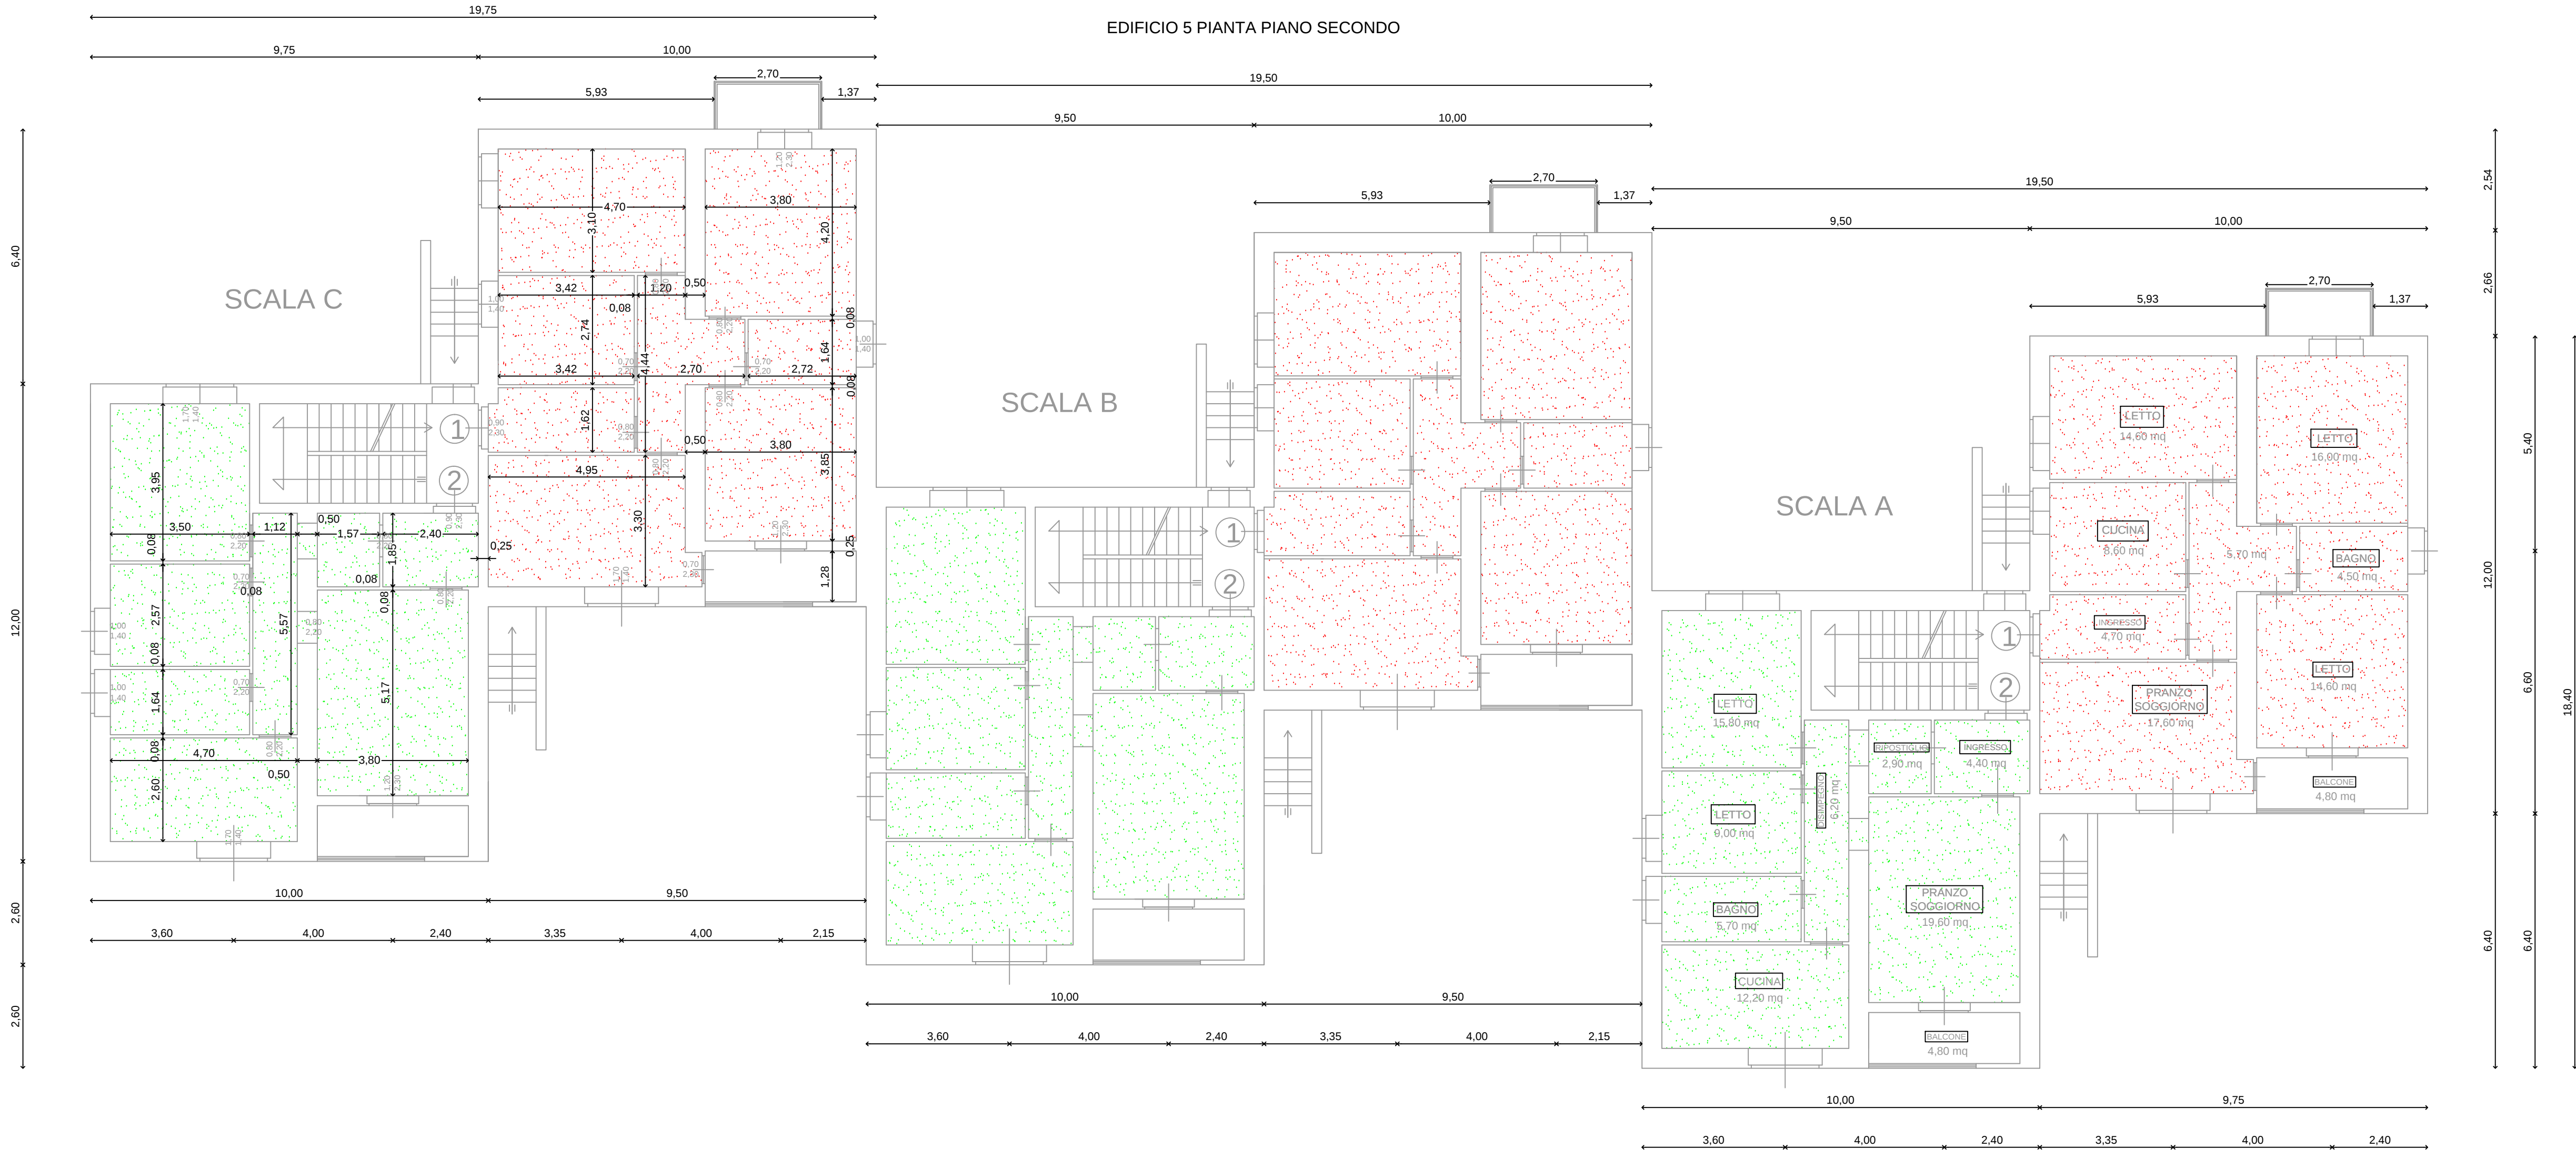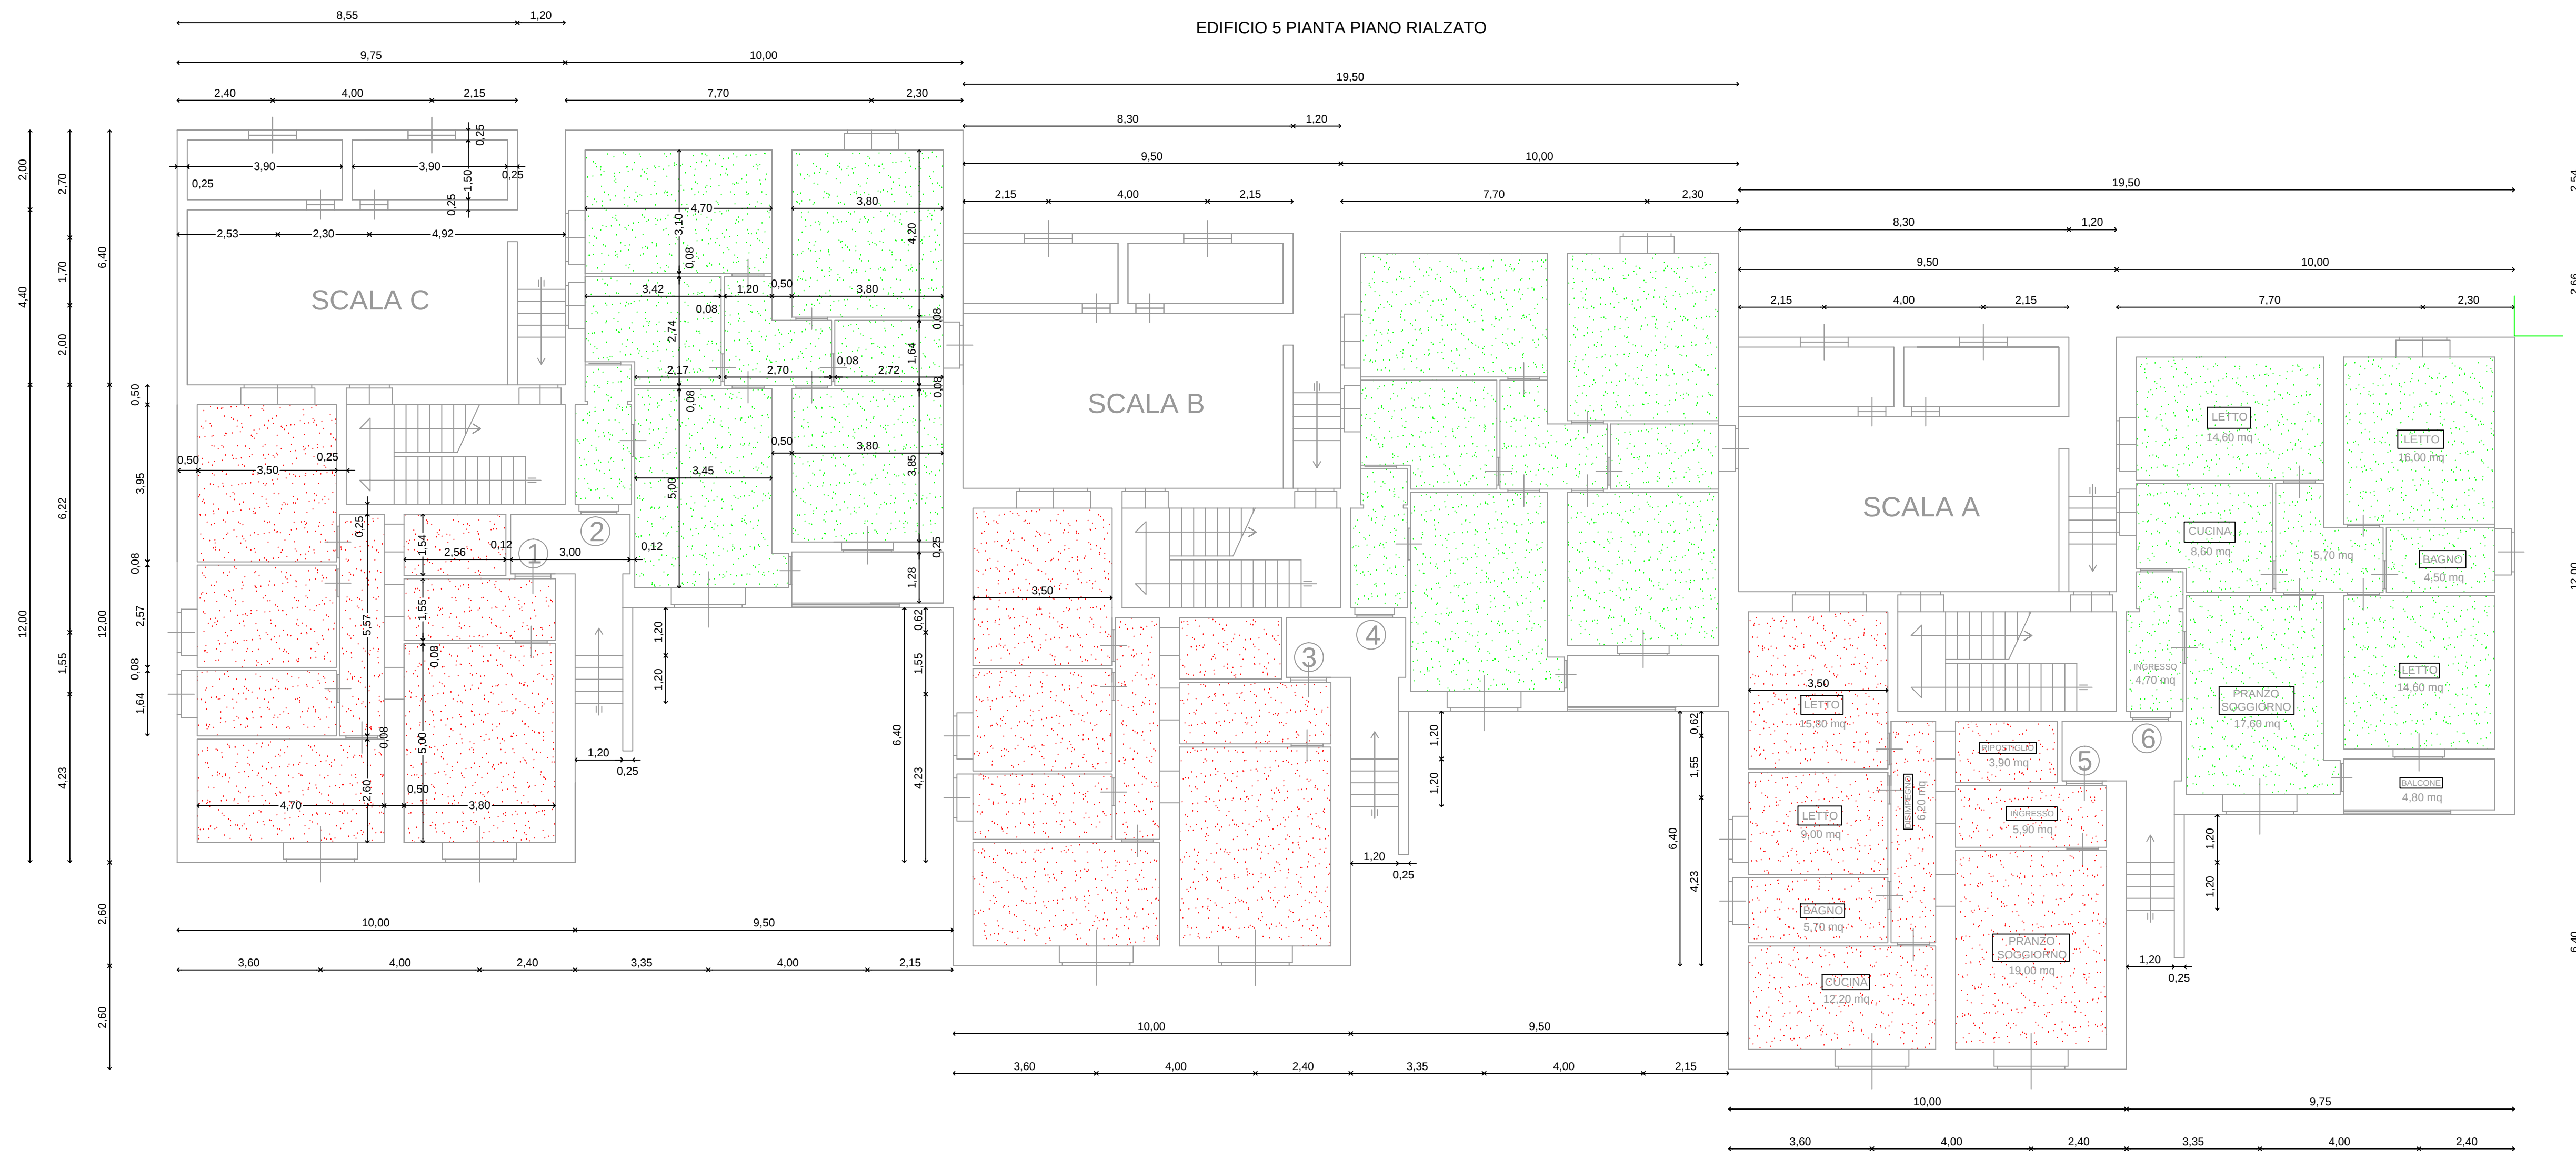

Comune di
BOSA
Provincia di Oristano

AREA

azienda regionale per l'edilizia abitativa
Distretto di Oristano - Ufficio Tecnico

PROGETTO ESECUTIVO

RECUPERO DI 80 ALLOGGI
IN VIA DELITALA - RIONE CARIA -

Elaborato

Legge

Scala

Edificio 5, n.18 ALLOGGI
PIANTE

1:1000, 1:100

Redatto da

Data

Tabella

Geom. Giovanni LAI
Ing. Leonardo RIU

Ottobre 2014

Aggiornamento

Resp. del procedimento

5.1

EDIFICIO 5, 18 ALLOGGI

scala e numero alloggio	interno e piano	superficie utile
1	interno 1, piano rialzato	75,60 mq
2	interno 2, piano rialzato	85,85 mq
3	interno 3, piano rialzato	75,60 mq
4	interno 4, piano rialzato	85,85 mq
5	interno 5, piano rialzato	75,60 mq
6	interno 6, piano rialzato	85,85 mq
scala A, n. 1	interno 1, piano primo	88,70 mq
scala A, n. 2	interno 2, piano primo	74,00 mq
scala A, n. 3	interno 3, piano secondo	88,70 mq
scala A, n. 4	interno 4, piano secondo	74,00 mq
scala B, n. 1	interno 1, piano primo	88,70 mq
scala B, n. 2	interno 2, piano primo	74,00 mq
scala B, n. 3	interno 3, piano secondo	88,70 mq
scala B, n. 4	interno 4, piano secondo	74,00 mq
scala C, n. 1	interno 1, piano primo	88,70 mq
scala C, n. 2	interno 2, piano primo	74,00 mq
scala C, n. 3	interno 3, piano secondo	88,70 mq
scala C, n. 4	interno 4, piano secondo	74,00 mq