

Comune di **BOSA** *Provincia di Oristano*



azienda regionale per l'edilizia abitativa

Distretto di **Oristano** - Ufficio Tecnico

PROGETTO ESECUTIVO

RECUPERO DI 80 ALLOGGI IN VIA DELITALA - RIONE CARIA -

Elaborato

**EDIFICIO 6, n.18 ALLOGGI
PIANTE**

Redatto da

Geom. Giovanni LAI
Ing. Leonardo RIU

Legge

Data

Ottobre 2014

Aggiornamento


Resp. del procedimento

Scala

1:1000, 1:100

Tavola



6.1

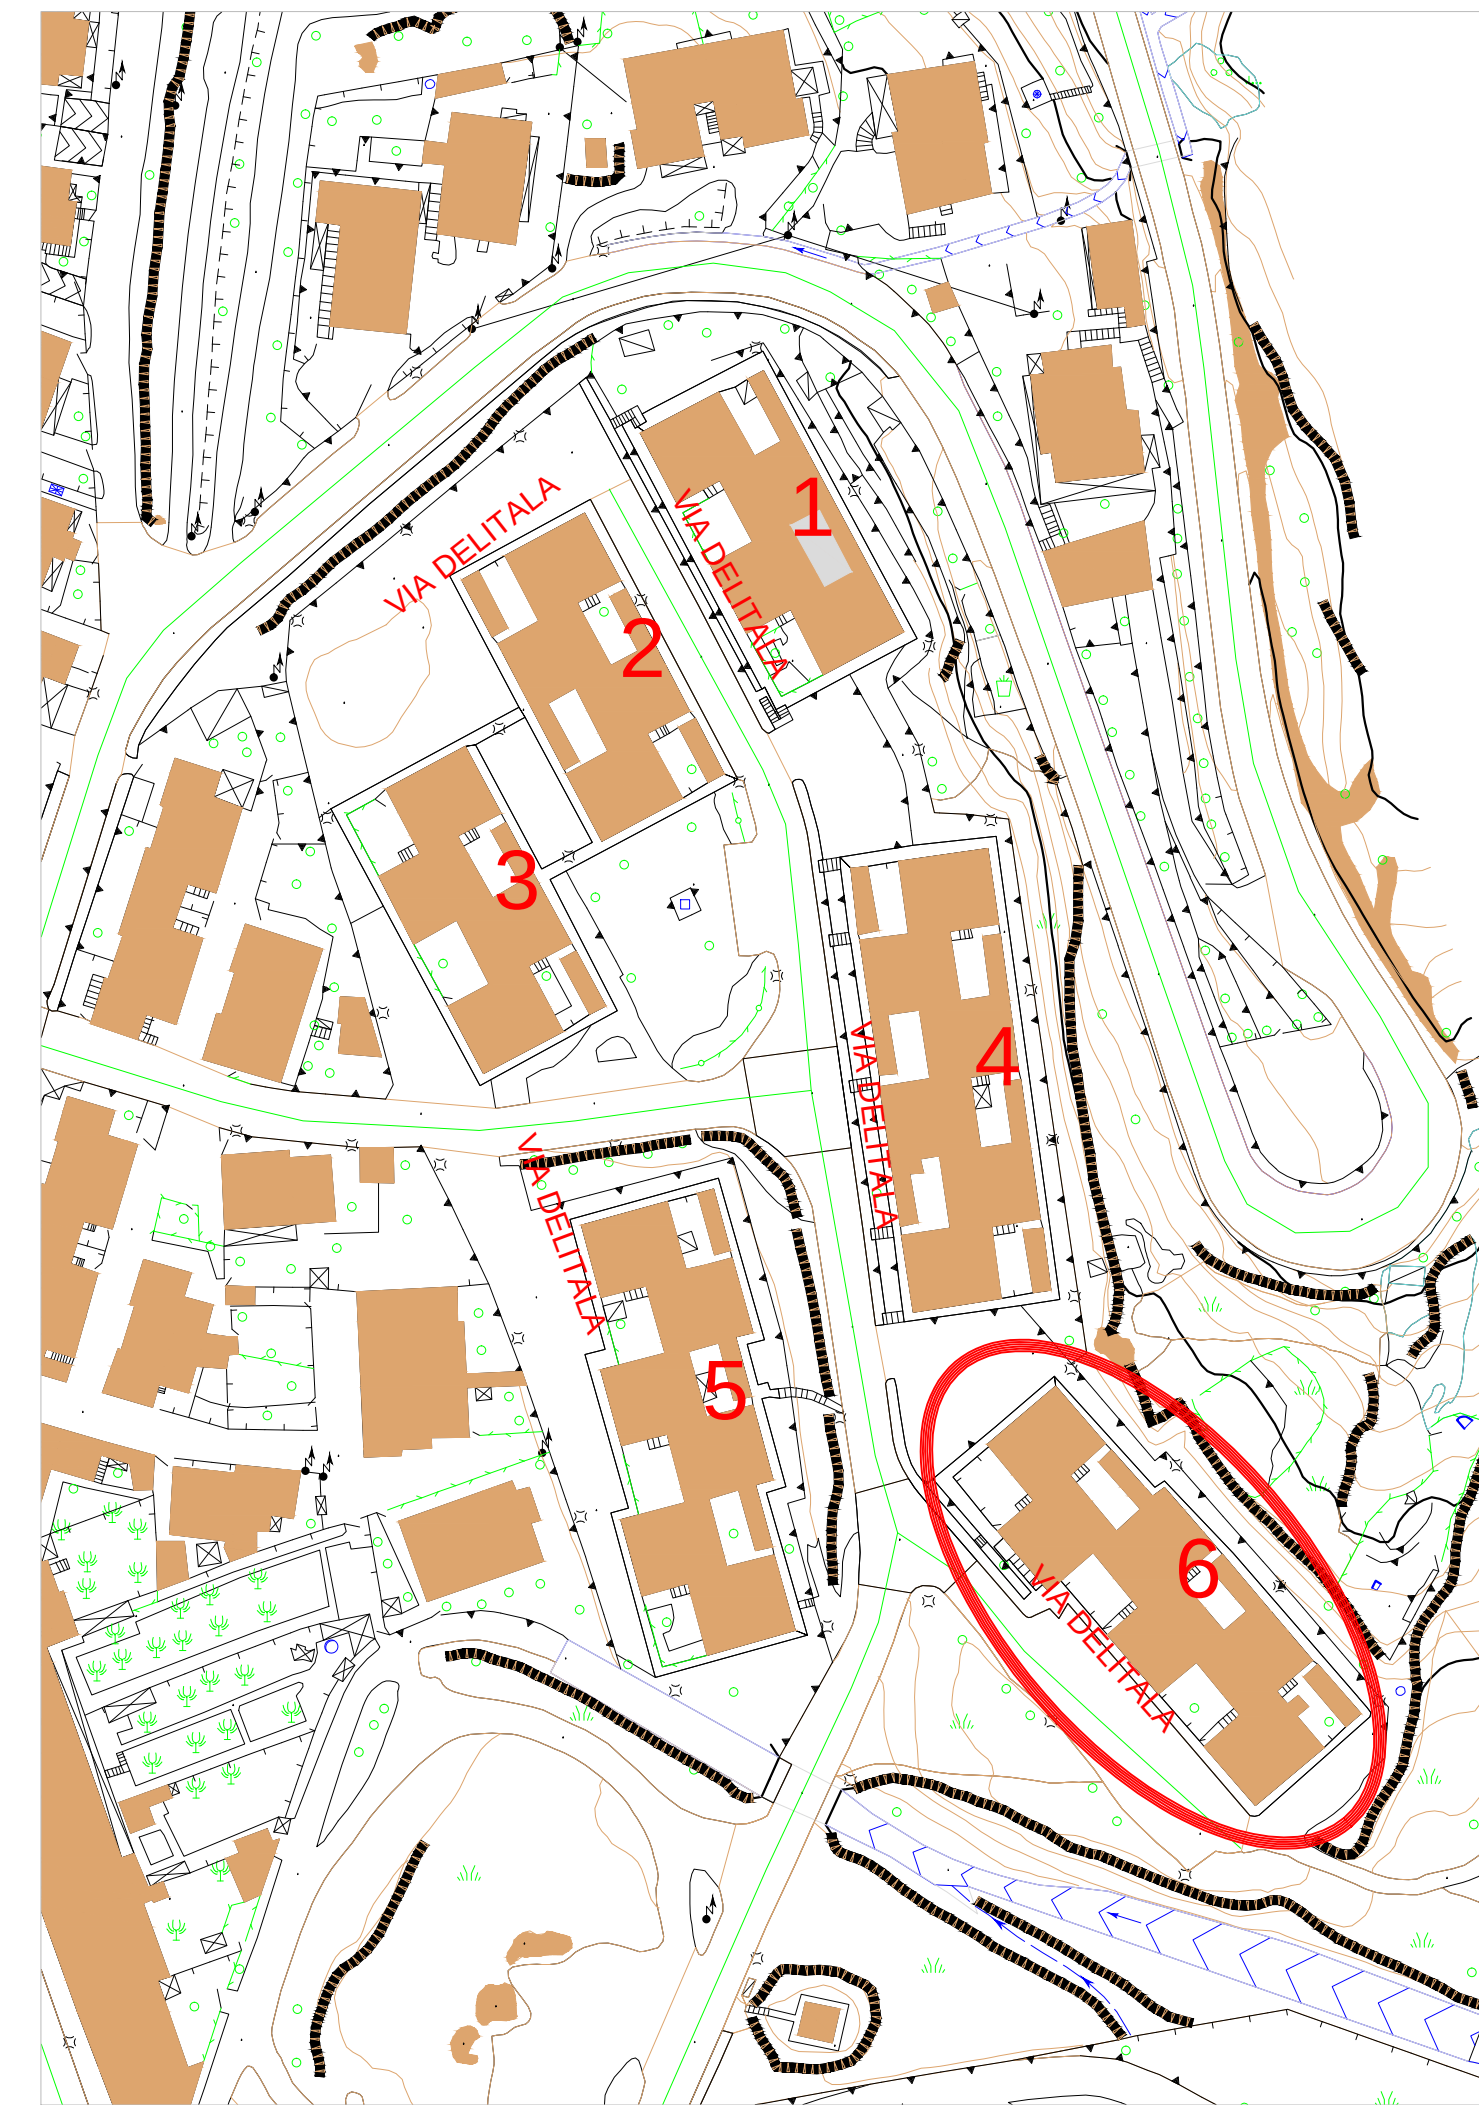

STRALCIO DEL PUC Sc. 1:1000



ORTOFOTO Sc. 1:1000

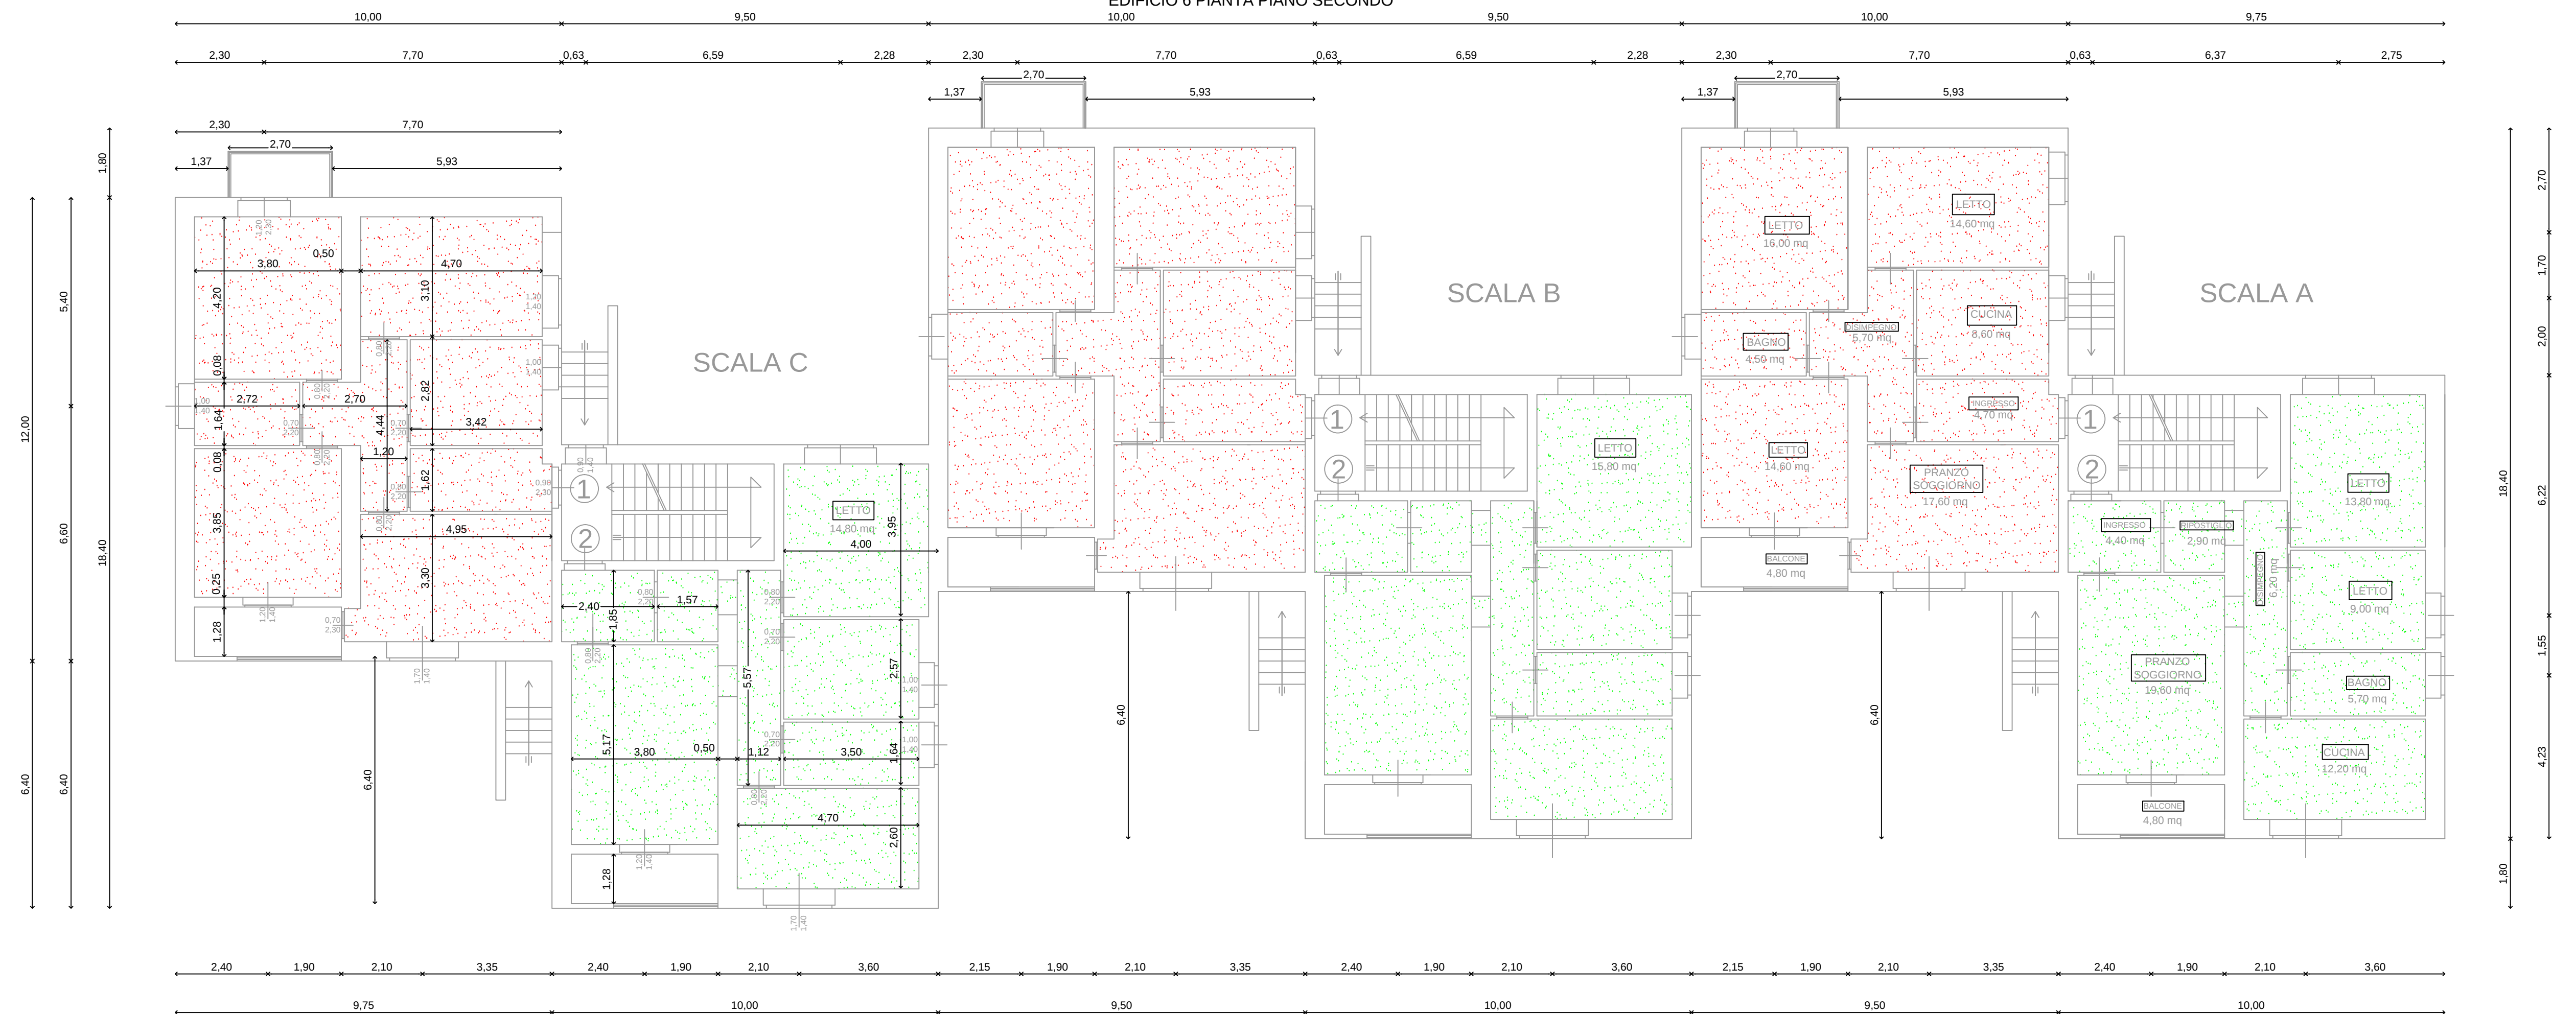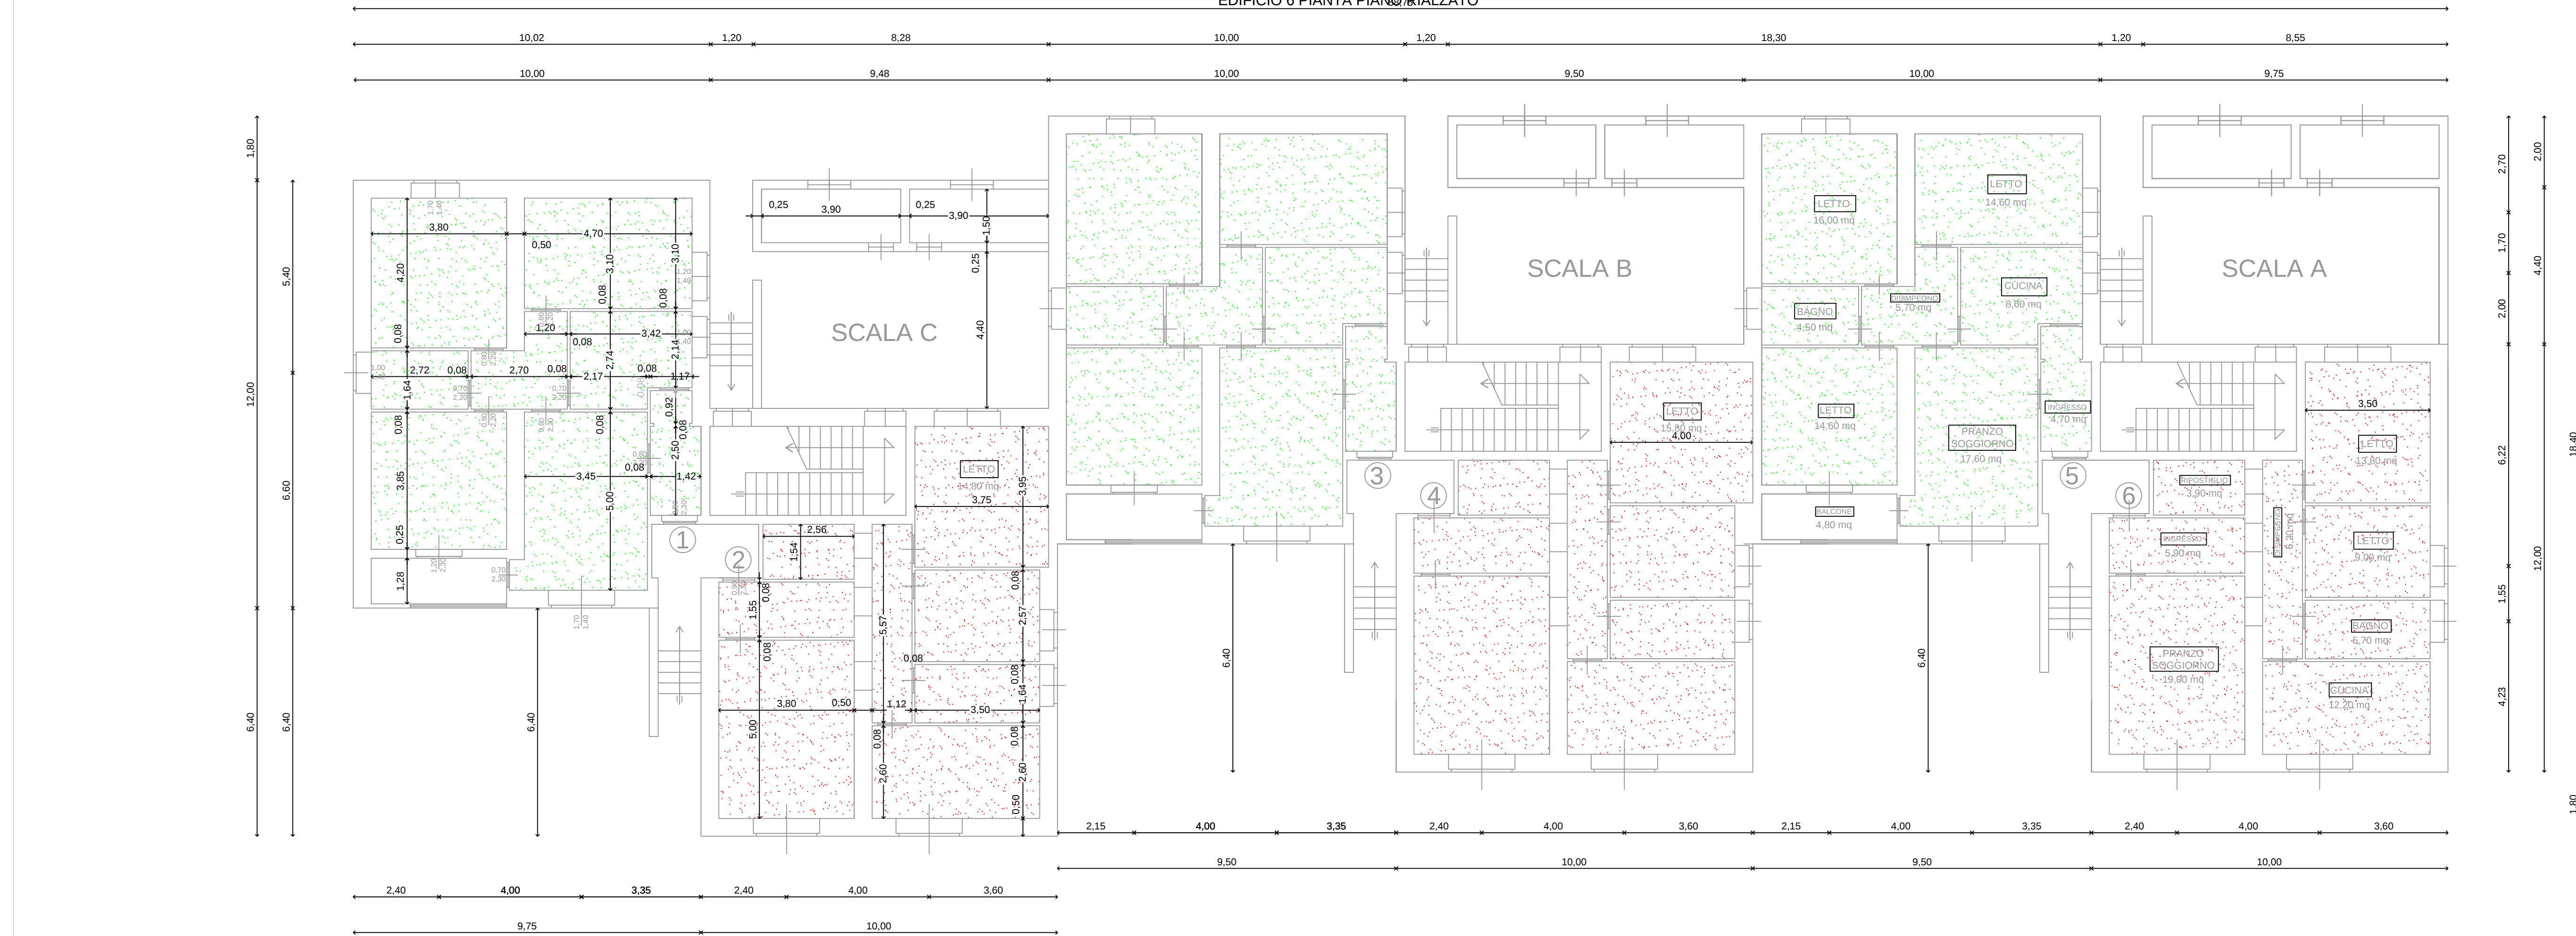

Comune di

BOSA

Provincia di Oristano

AREA

azienda regionale per l'edilizia abitativa

Distretto di Oristano - Ufficio Tecnico

PROGETTO ESECUTIVO

RECUPERO DI 80 ALLOGGI
IN VIA DELITALA - RIONE CARIA -

Elaborato

Legge

Scala

Edificio 6, n.18 ALLOGGI
PIANTE

1:1000, 1:100

Redatto da

Data

Aggiornamenti

Resp. del procedimento

Geom. Giovanni LAI
Ing. Leonardo RIU

Ottobre 2014

6.1

EDIFICIO 6, 18 ALLOGGI

scala e numero alloggio	interno e piano	superficie utile
1	Interno 1, piano rialzato	85,85 mq
2	Interno 2, piano rialzato	75,60 mq
3	Interno 3, piano rialzato	85,85 mq
4	Interno 4, piano rialzato	75,60 mq
5	Interno 5, piano rialzato	85,85 mq
6	Interno 6, piano rialzato	75,60 mq
scala A, n. 1	Interno 1, piano primo	74,00 mq
scala A, n. 2	Interno 2, piano primo	88,70 mq
scala A, n. 3	Interno 3, piano secondo	74,00 mq
scala A, n. 4	Interno 4, piano secondo	88,70 mq
scala B, n. 1	Interno 1, piano primo	74,00 mq
scala B, n. 2	Interno 2, piano primo	88,70 mq
scala B, n. 3	Interno 3, piano secondo	74,00 mq
scala B, n. 4	Interno 4, piano secondo	88,70 mq
scala C, n. 1	Interno 1, piano primo	74,00 mq
scala C, n. 2	Interno 2, piano primo	88,70 mq
scala C, n. 3	Interno 3, piano secondo	74,00 mq
scala C, n. 4	Interno 4, piano secondo	88,70 mq

