



Prospetto Ovest

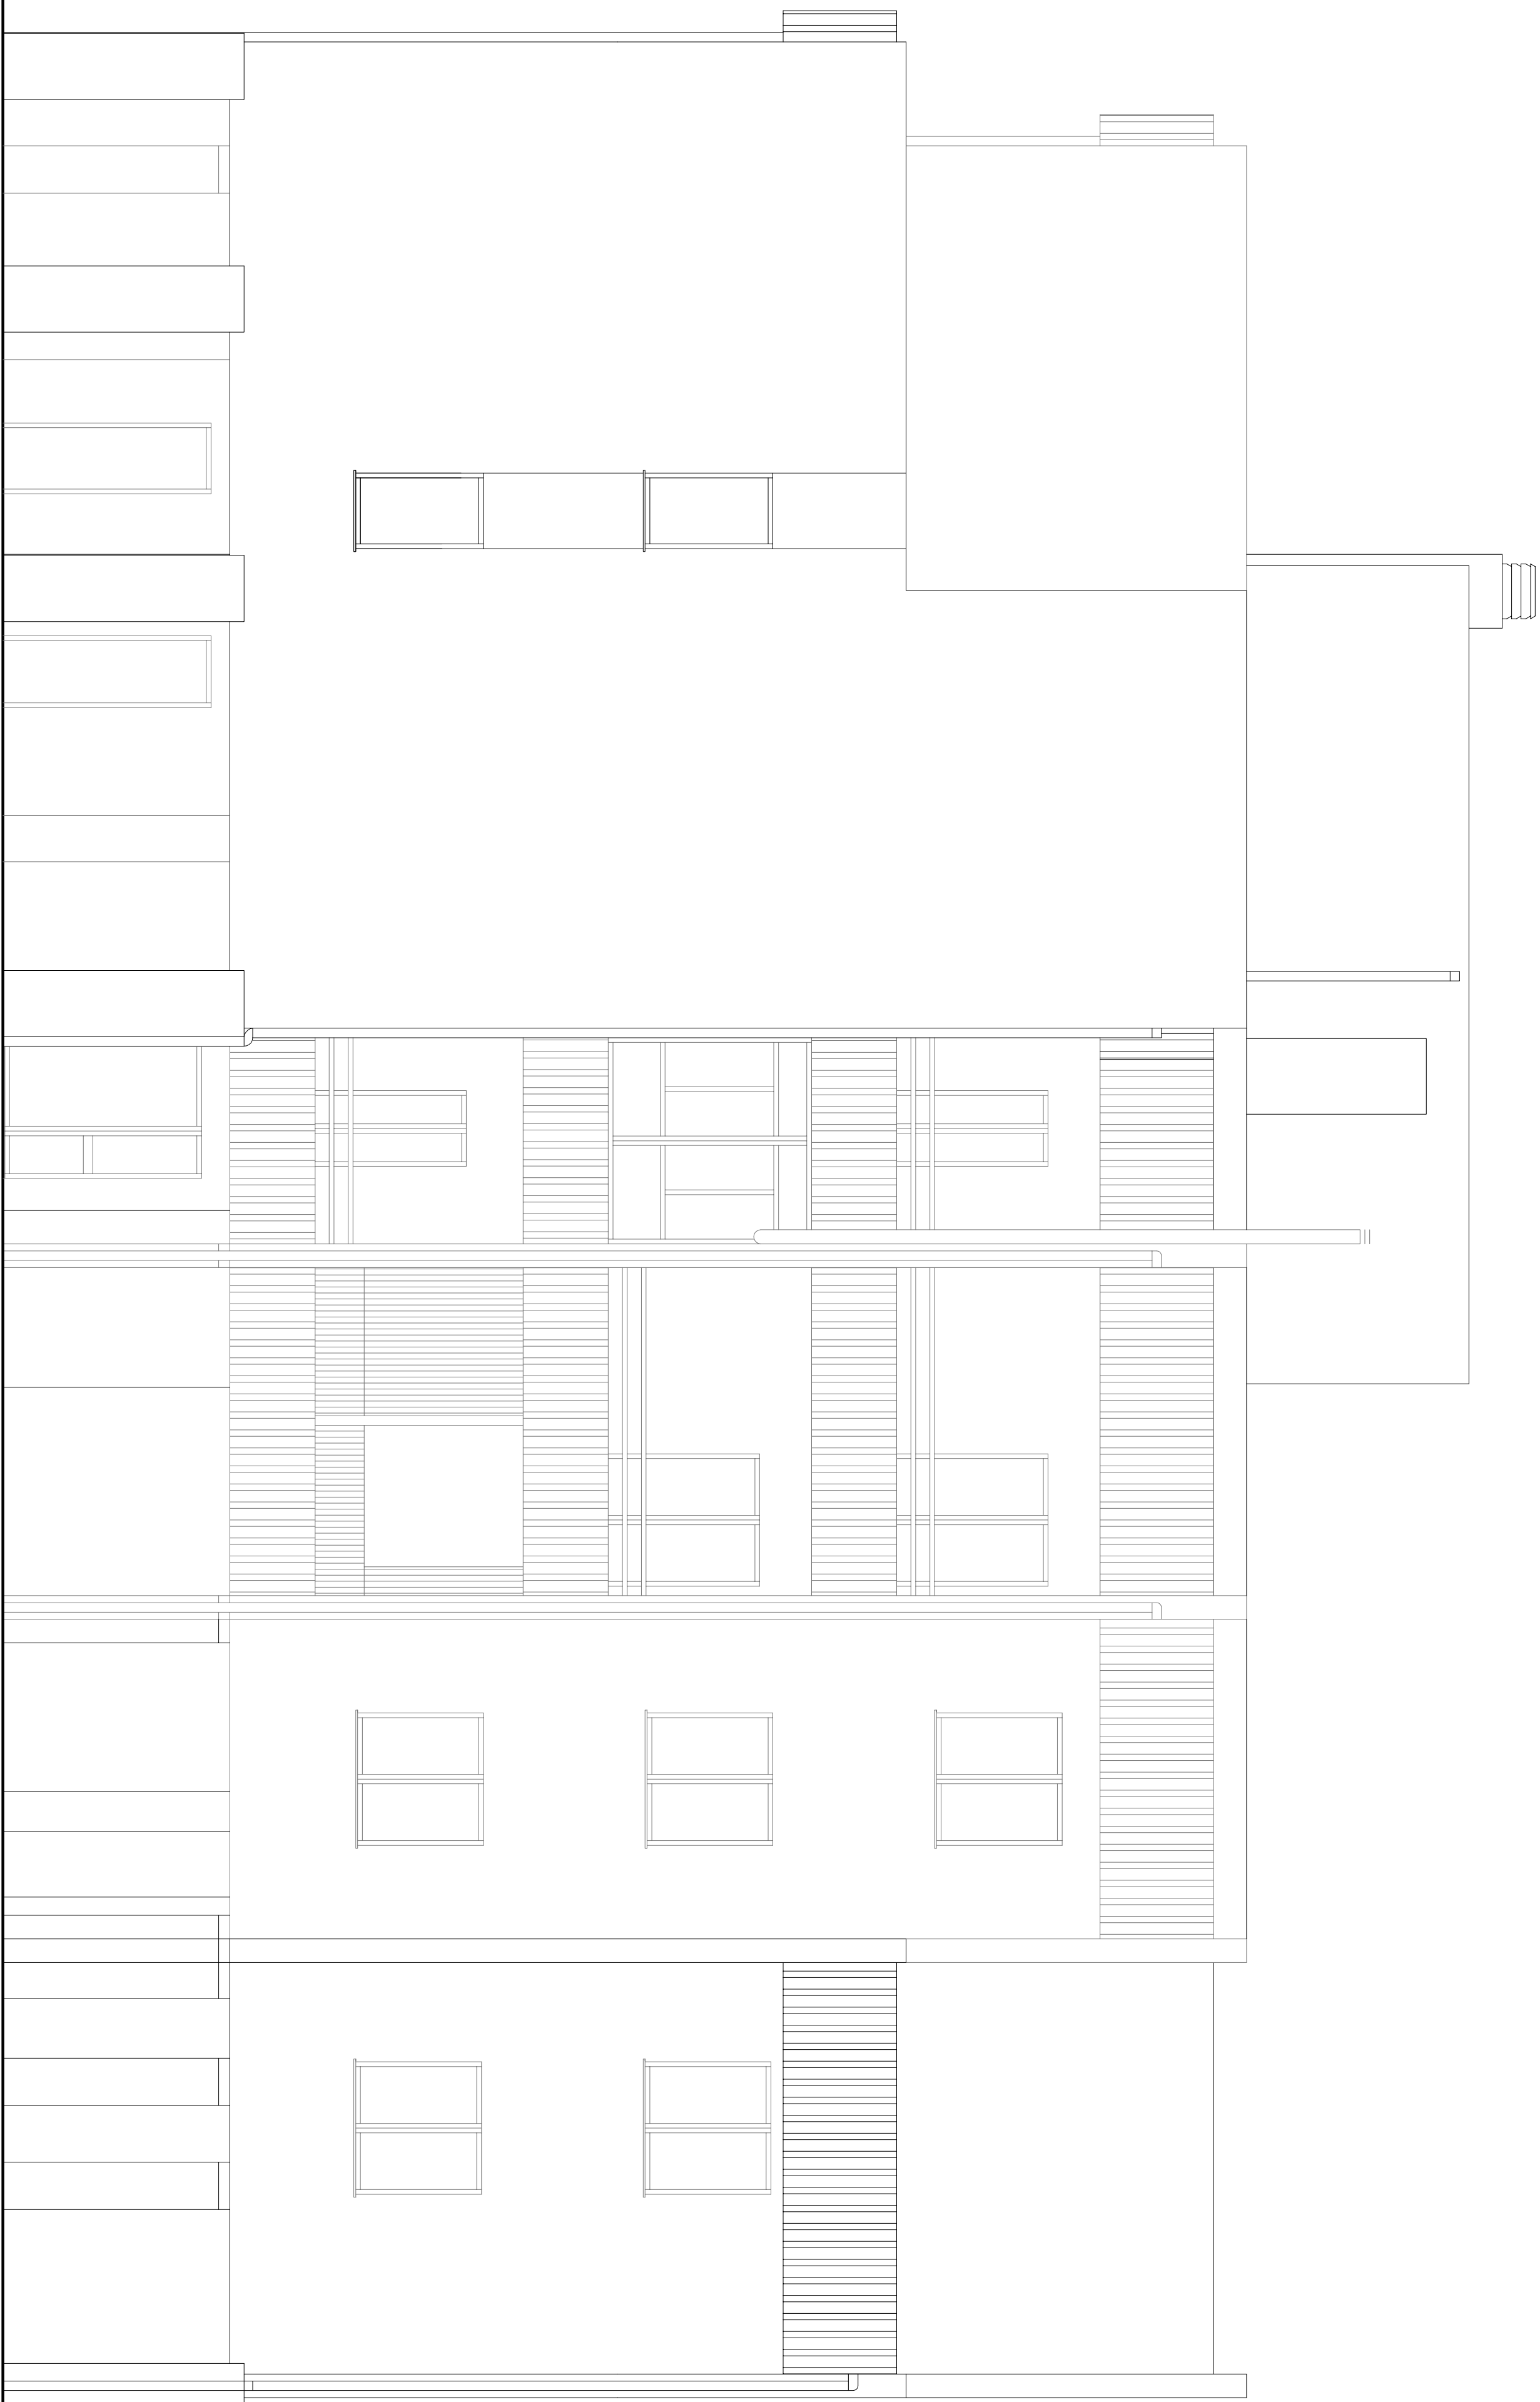

Prospetto Sud

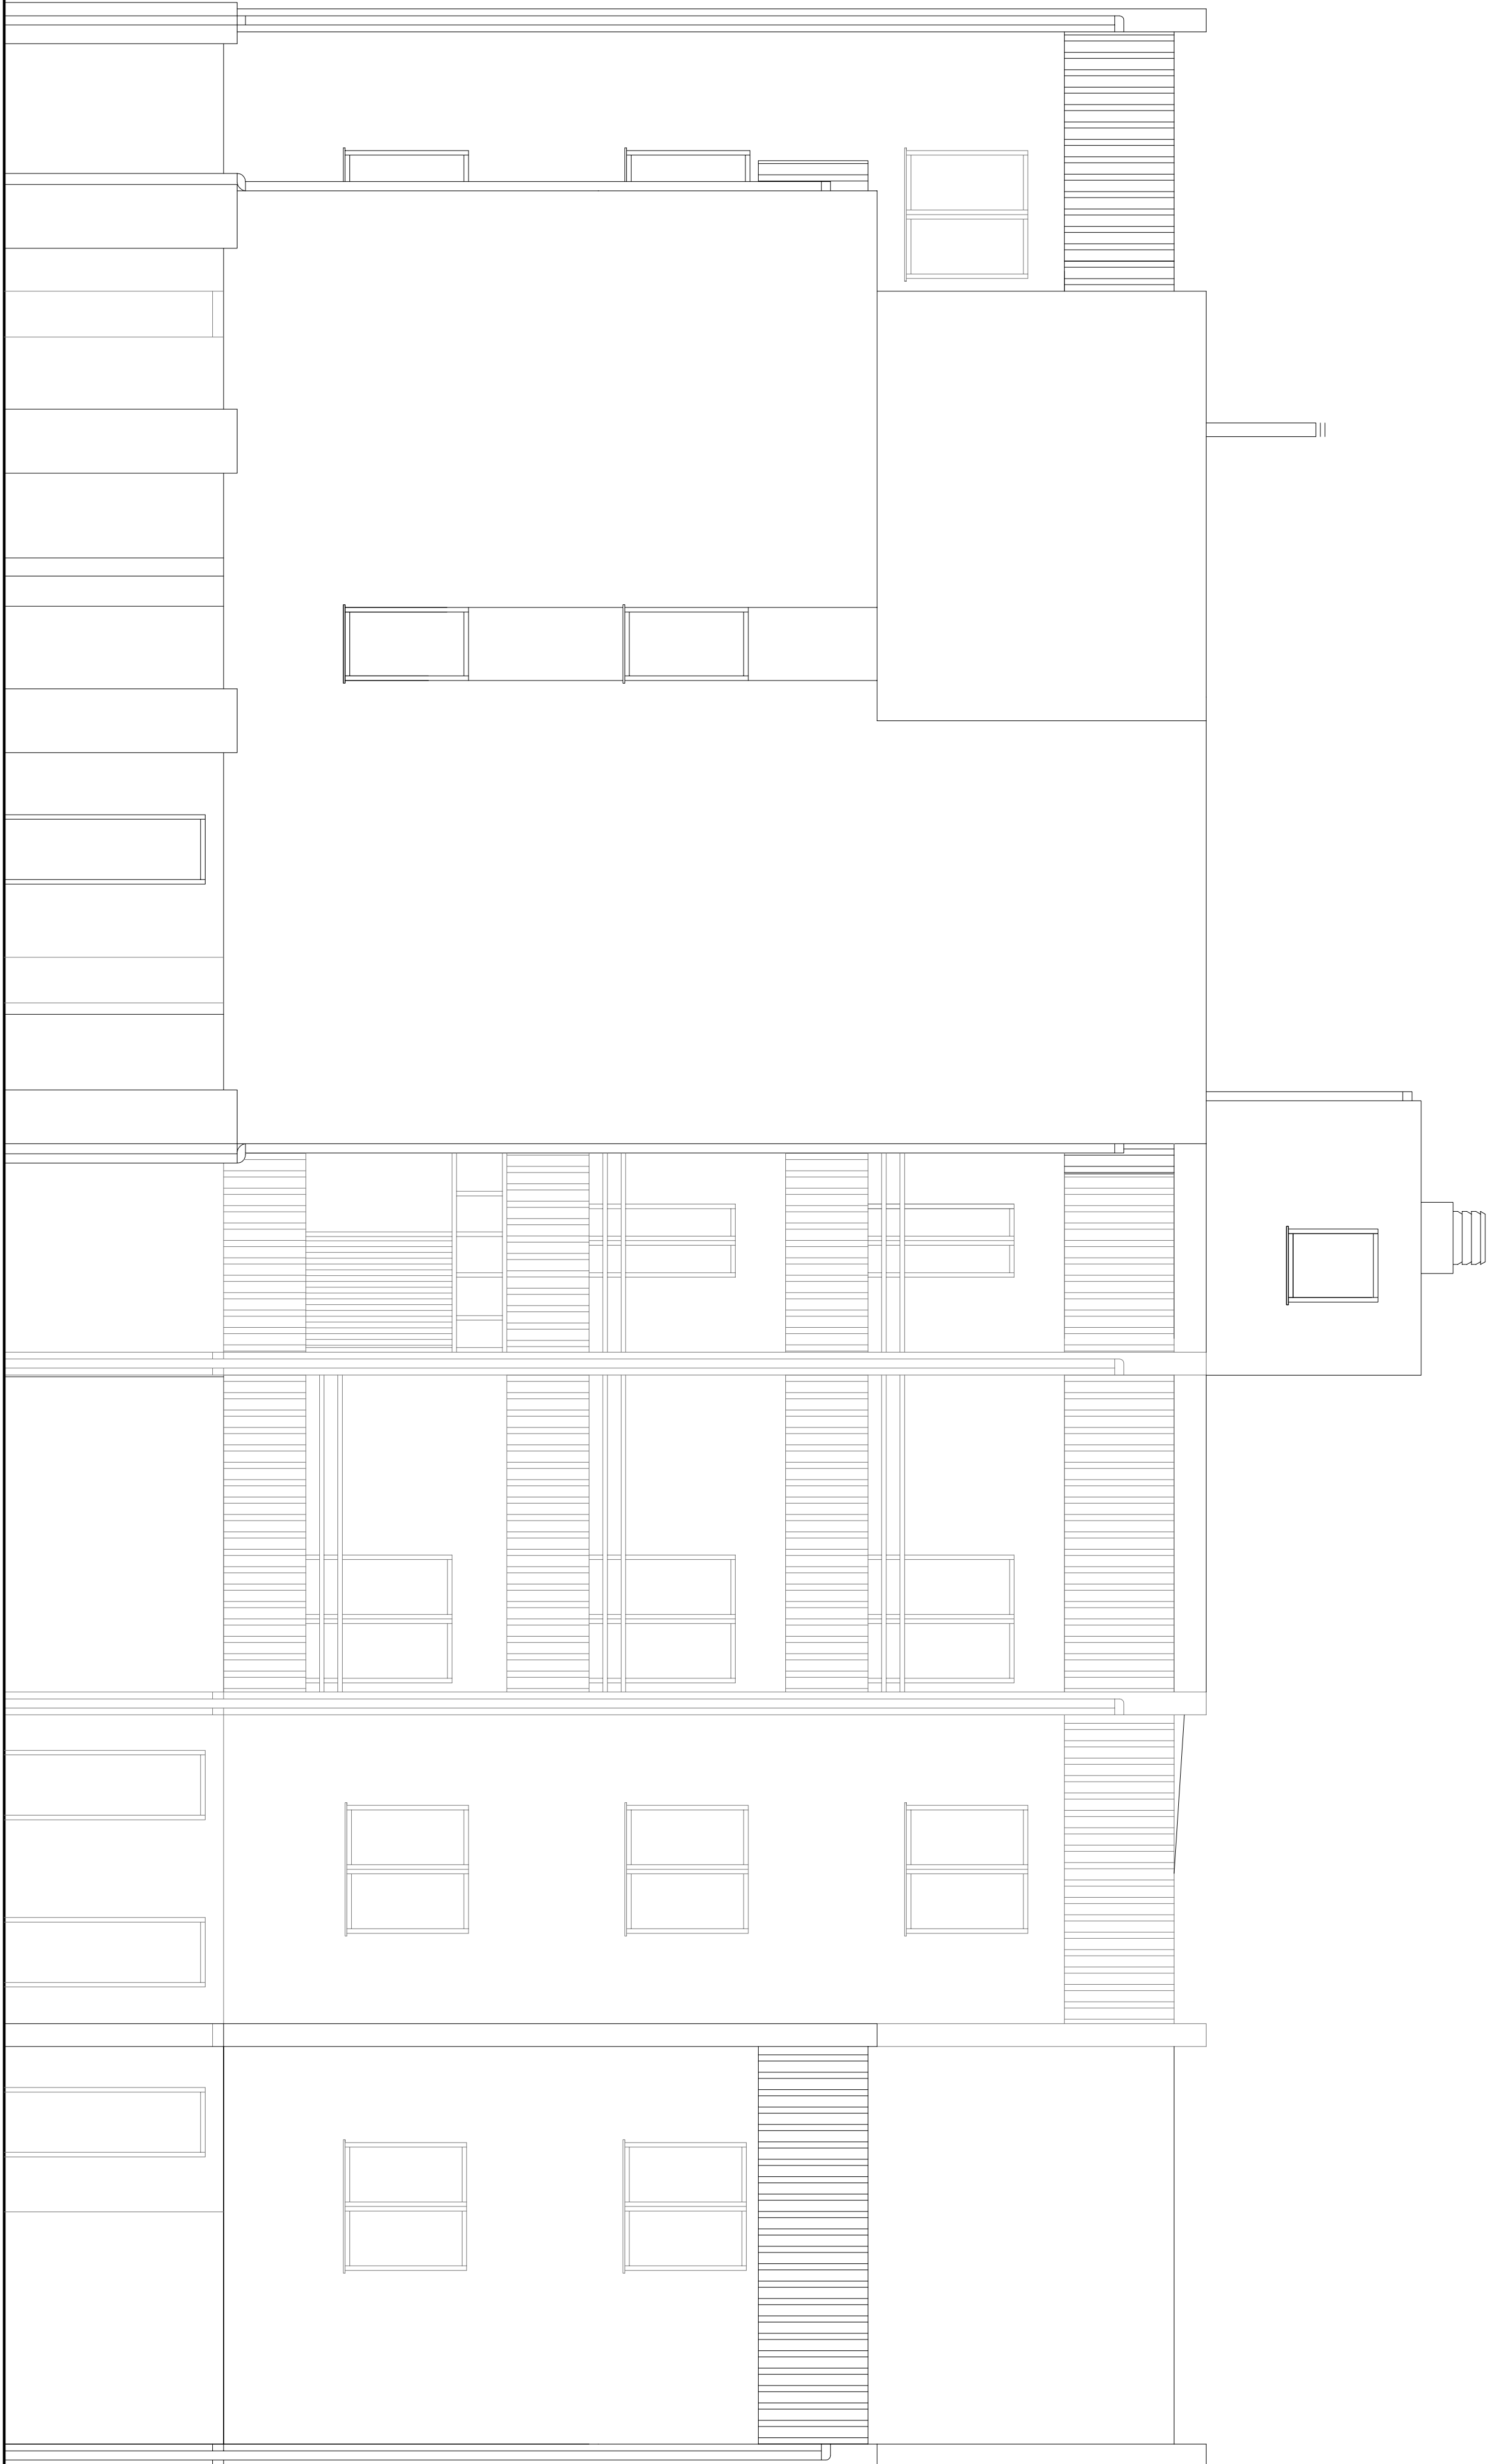

azienda regionale per l'edilizia abitativa
azienda regionale pro s'edilizia abitativa
SERVIZIO TERRITORIALE GESTIONE IMMOBILI DI CAGLIARI

Programma Interventi di recupero di edilizia residenziale pubblica
Del. G.R. n°49/20 del 05/12/2007

Lavori di recupero di n°18 alloggi nella via delle Ginestre nn.6-8
in comune di Sinnai

PROGETTO DEFINITIVO-ESECUTIVO

TAVOLA:	ELABORATO:	SCALA:
10	CIVICO N.6 PROSPETTI OVEST E SUD	1:50
PROGETTAZIONE:	DATA:	OTTOBRE 2016
Arch. Elena Piredda	RESPONSABILE UNICO DEL PROCEDIMENTO:	
PROGETTAZIONE PARZIALE E COORDINAMENTO DELLA SCELTA IN FASE DI PROGETTAZIONE: Ing. Giovanni Mascia	Arch. Elena Piredda	