


piano terra (pilotis)

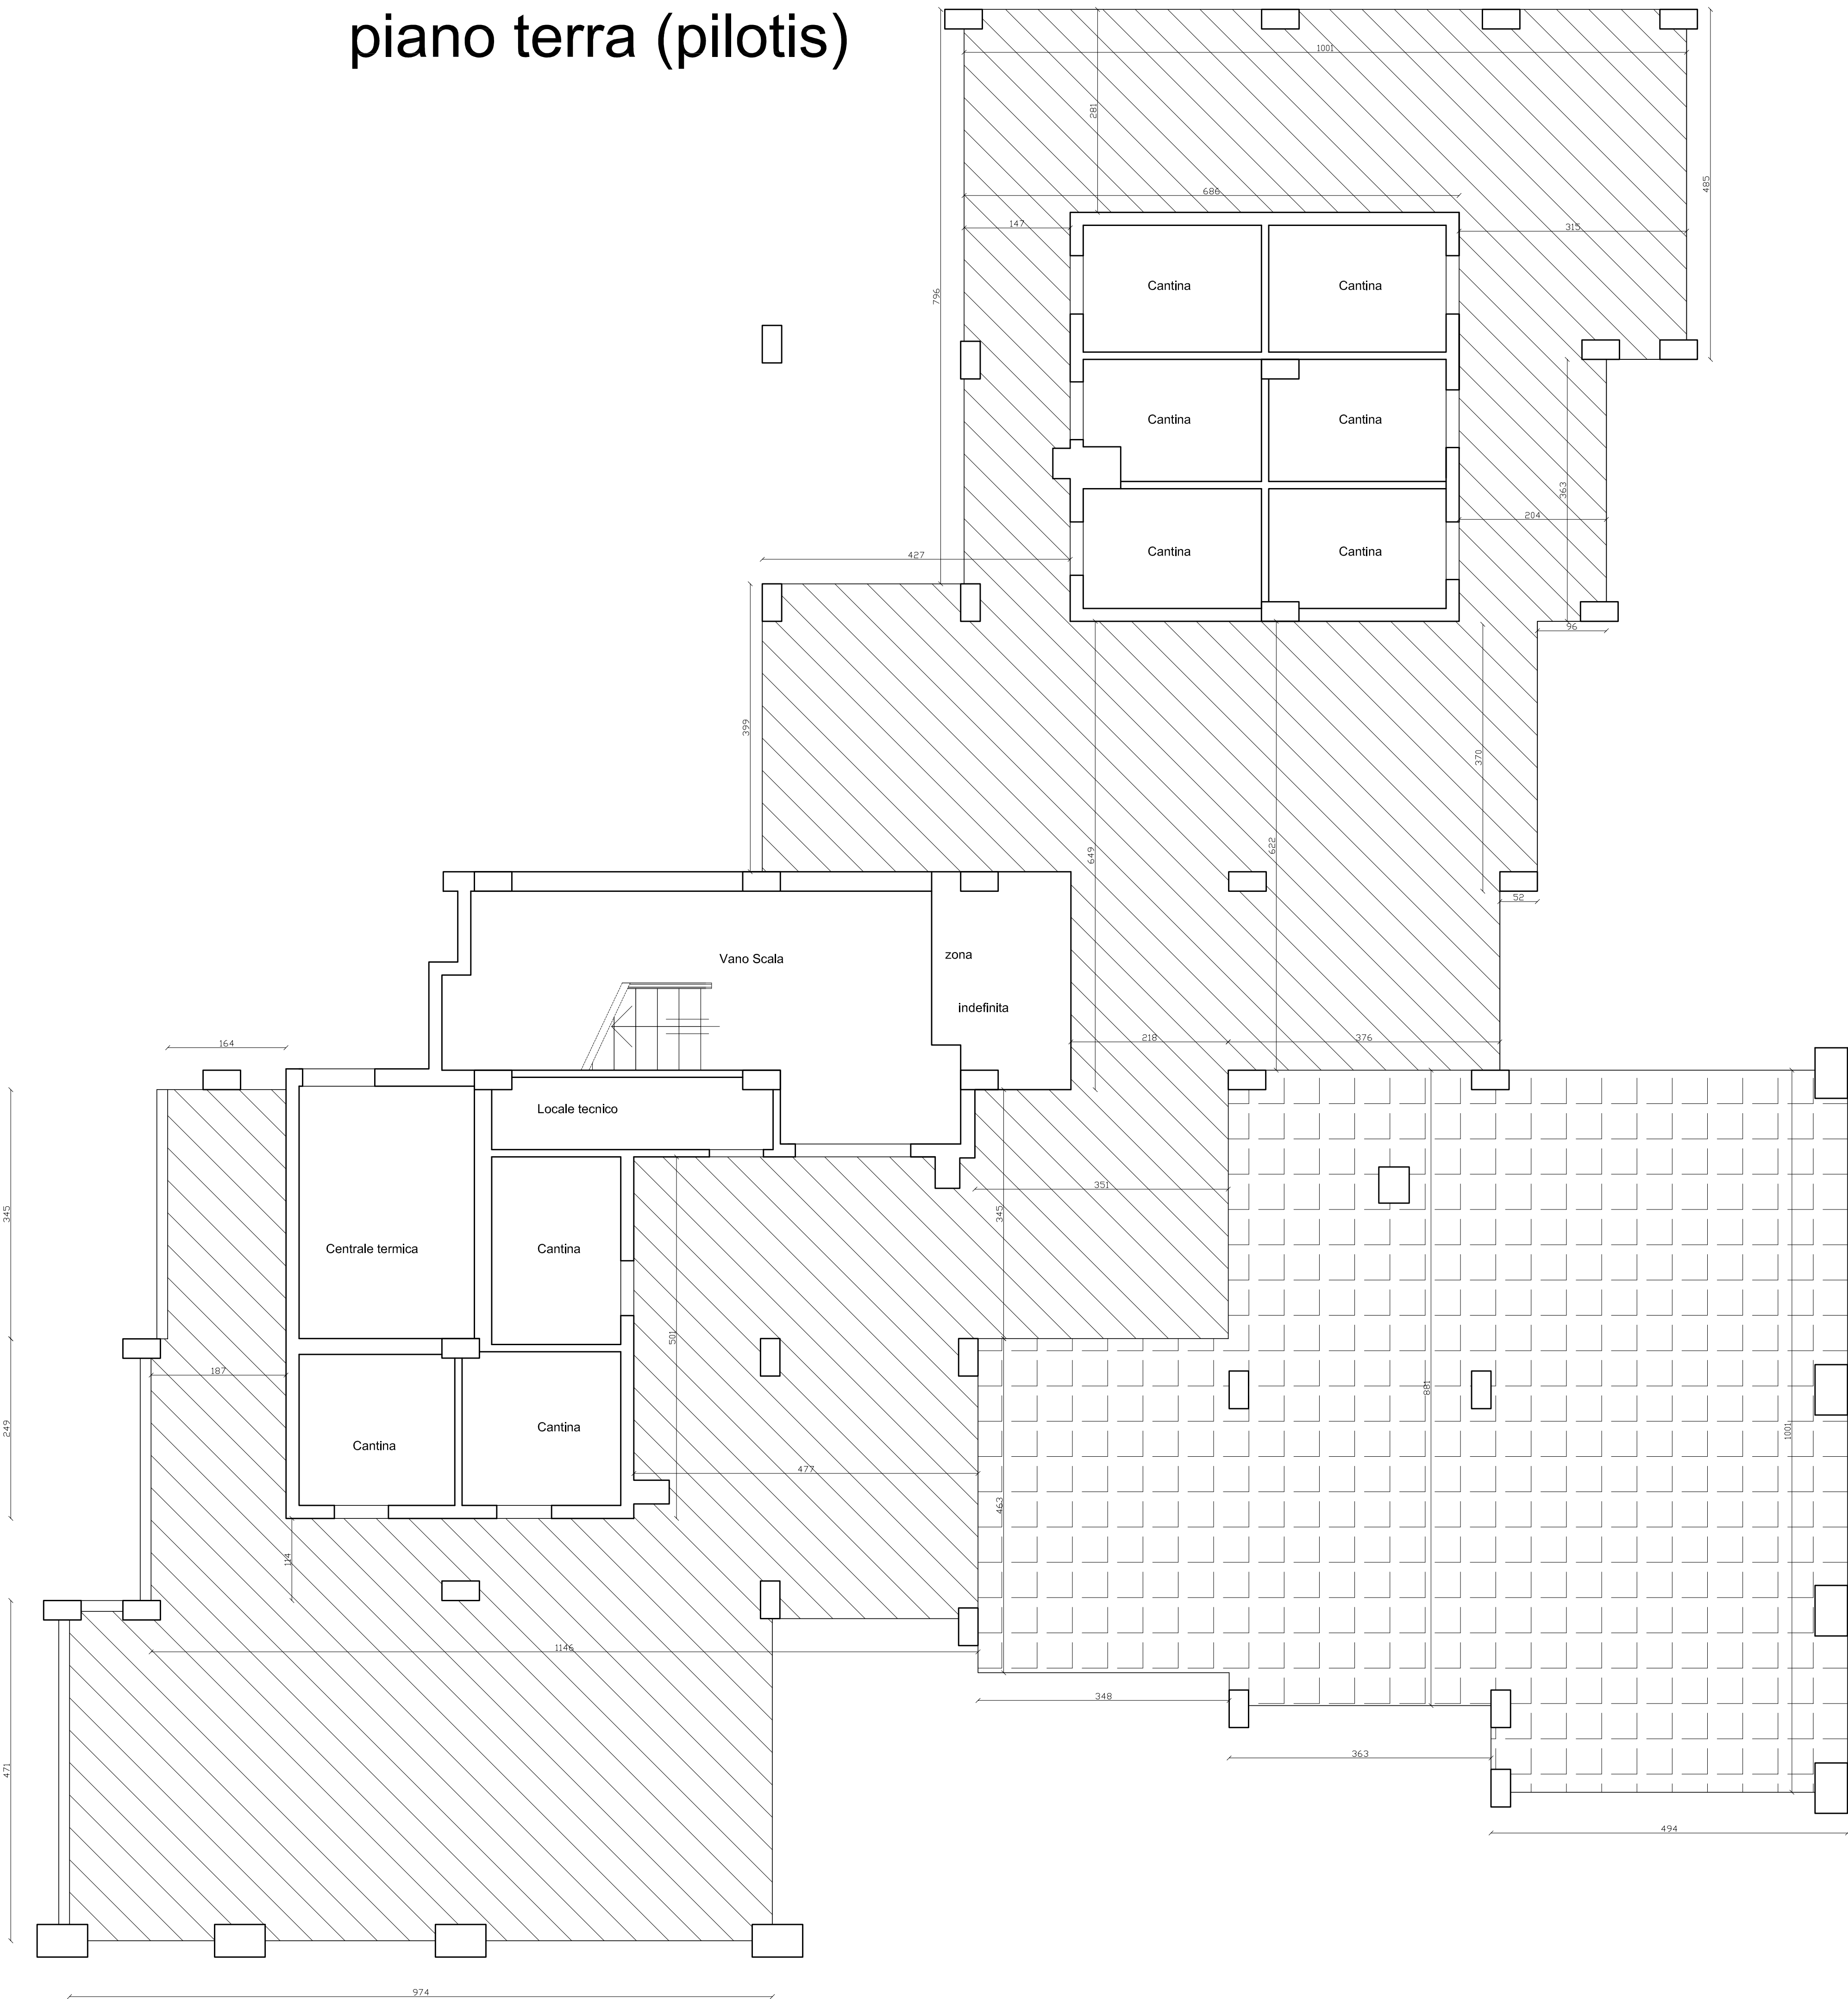

piano primo

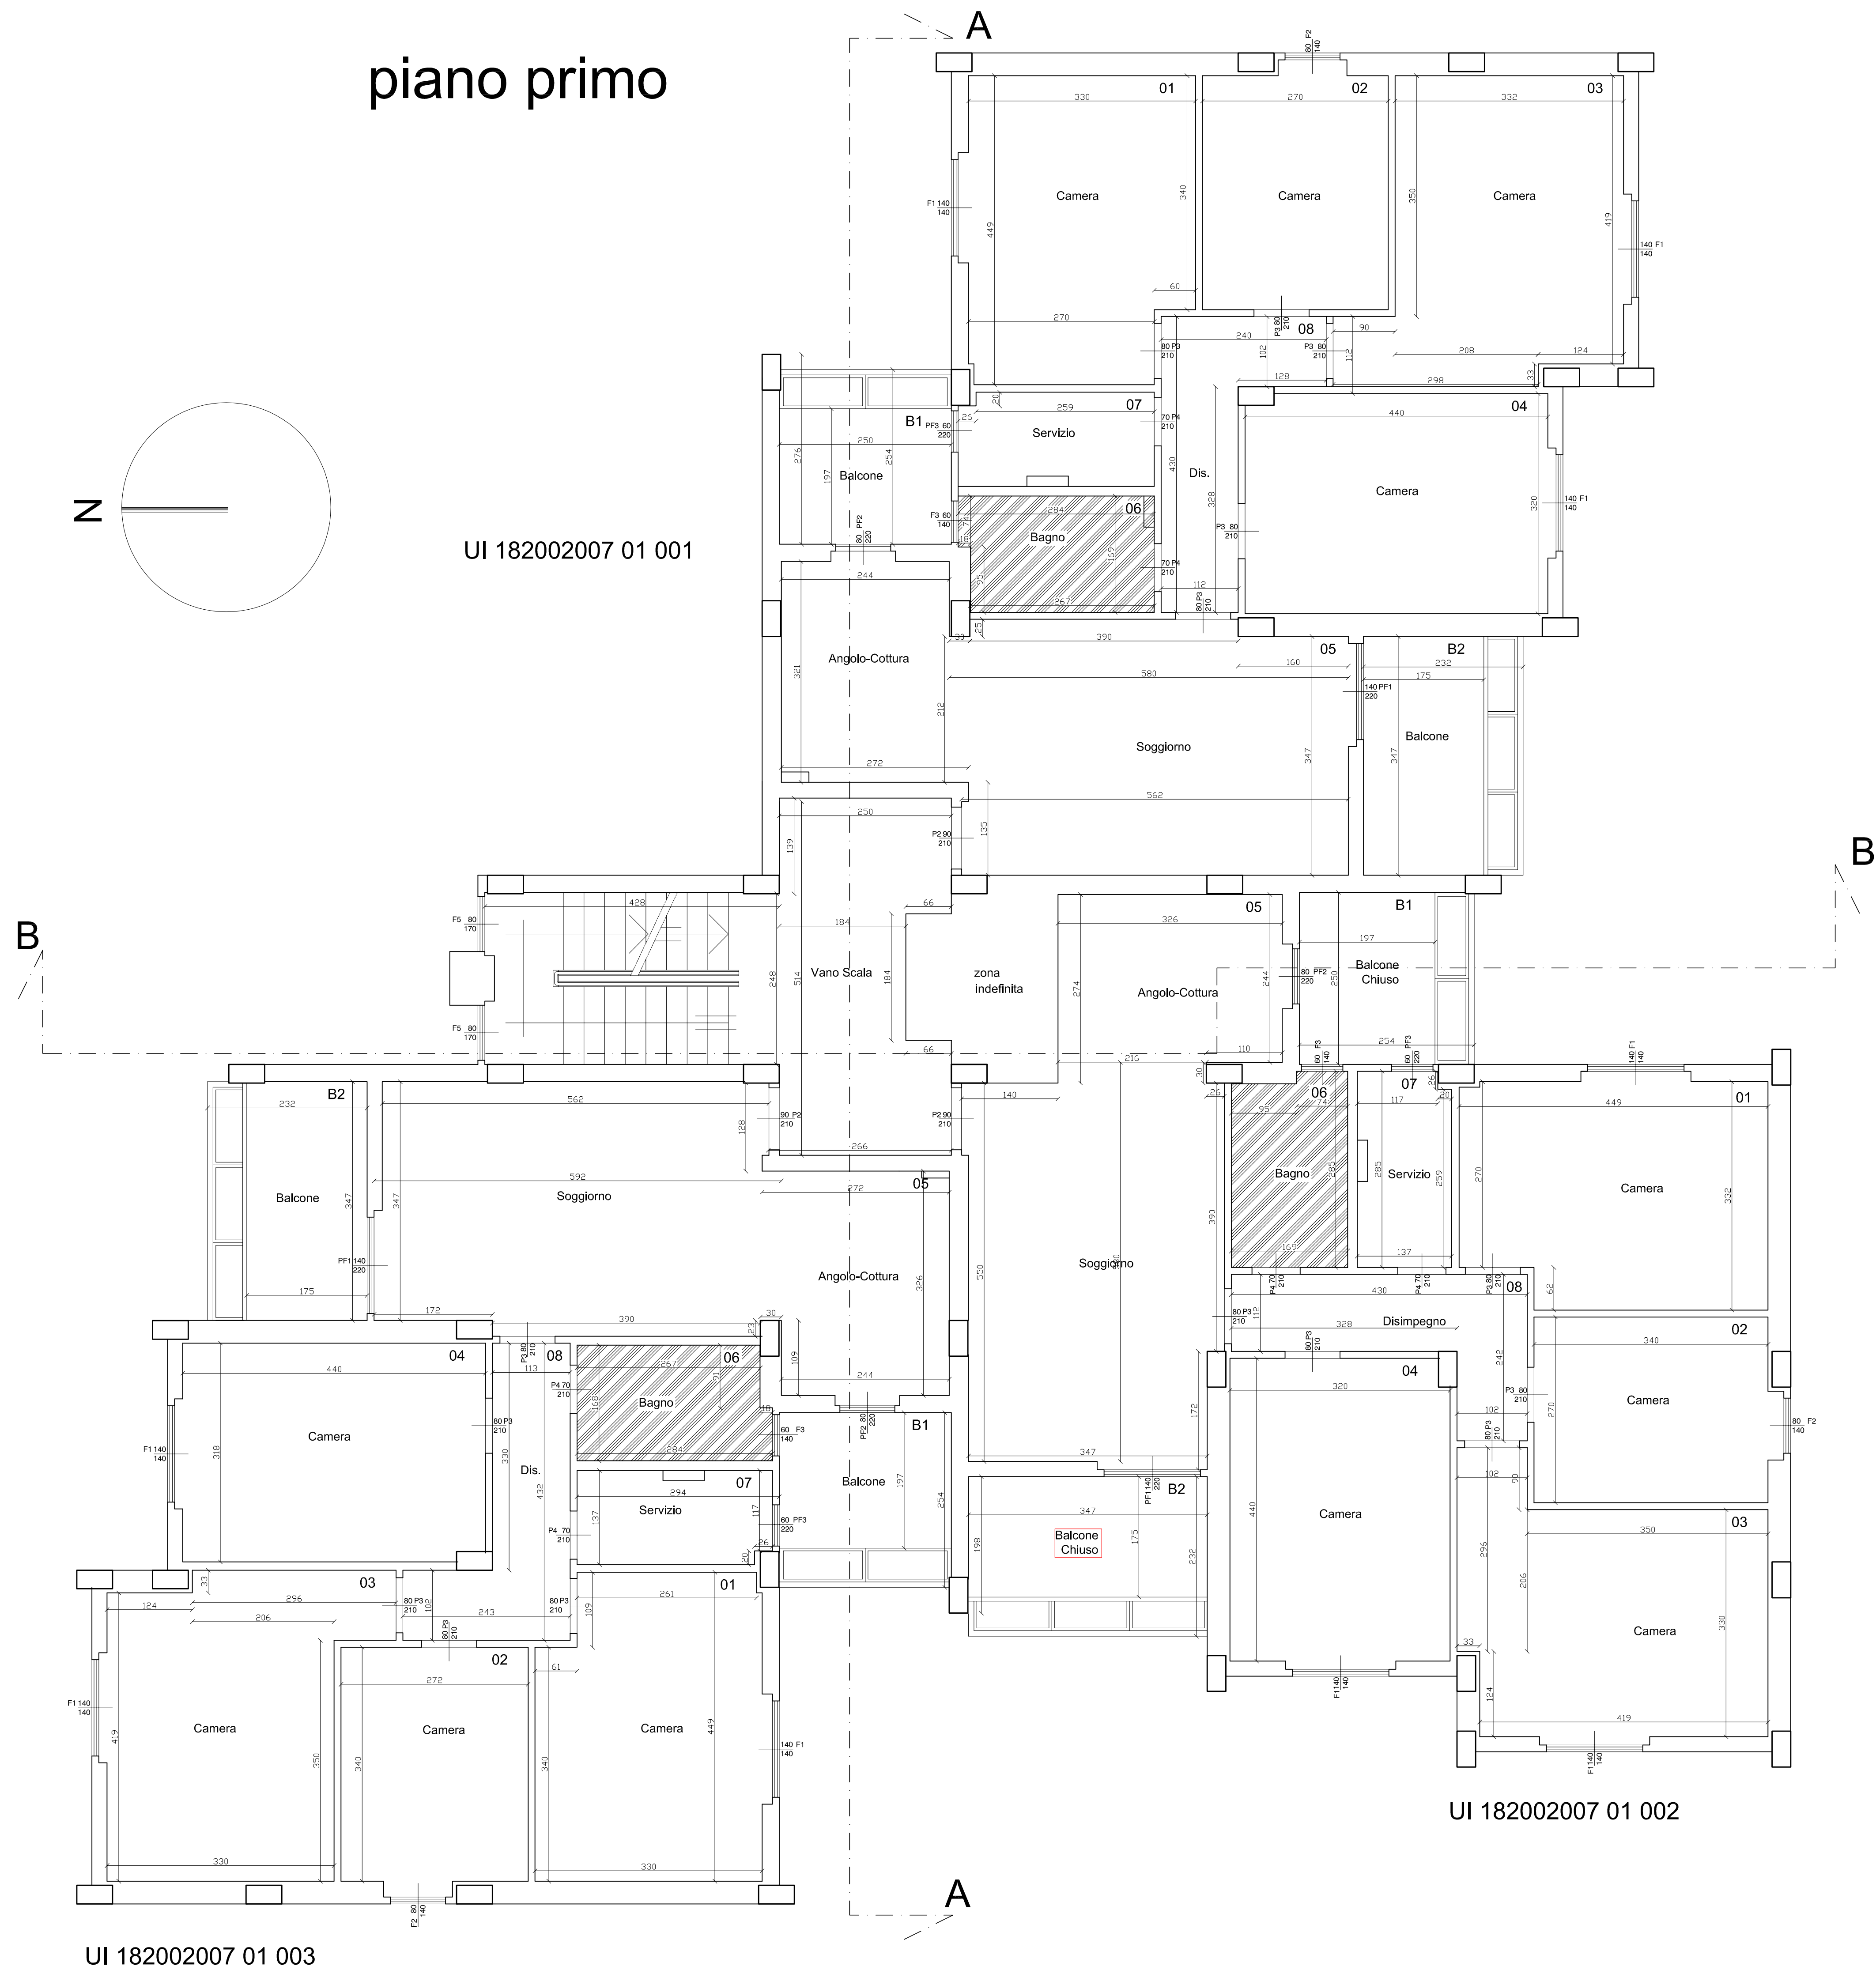


TABELLA INTERVENTI	
	Pavimentazione ammalorata in quadrotti di cemento in rifacimento con pietrini di cemento
	Nuova pavimentazione in pietrini di cemento
	Bagno in rifacimento



azienda regionale per l'edilizia abitativa
azienda regionale pro s'edilizia abitativa

SERVIZIO TERRITORIALE GESTIONE IMMOBILI DI CAGLIARI

Programma interventi di recupero di edilizia residenziale pubblica
Del. G.R. n°49/20 del 05/12/2007

Lavori di recupero di n°18 alloggi nella via delle Ginestre nn.6-8
in comune di Sinnai

PROGETTO DEFINITIVO-ESECUTIVO

TAVOLA:	ELABORATO:	SCALA:
03	CIVICO N.6 PIANTA PIANO TERRA (PILOTIS) E PRIMO	1:50
PROGETTAZIONE:		DATA:
Arch. Elena Piredda		OTTOBRE 2016
PROGETTAZIONE PARZIALE E COORDINAMENTO DELLA SICUREZZA IN FASE DI PROGETTAZIONE:		RESPONSABILE UNICO DEL PROCEDIMENTO:
Ing. Giovanni Mascia		Arch. Elena Piredda