

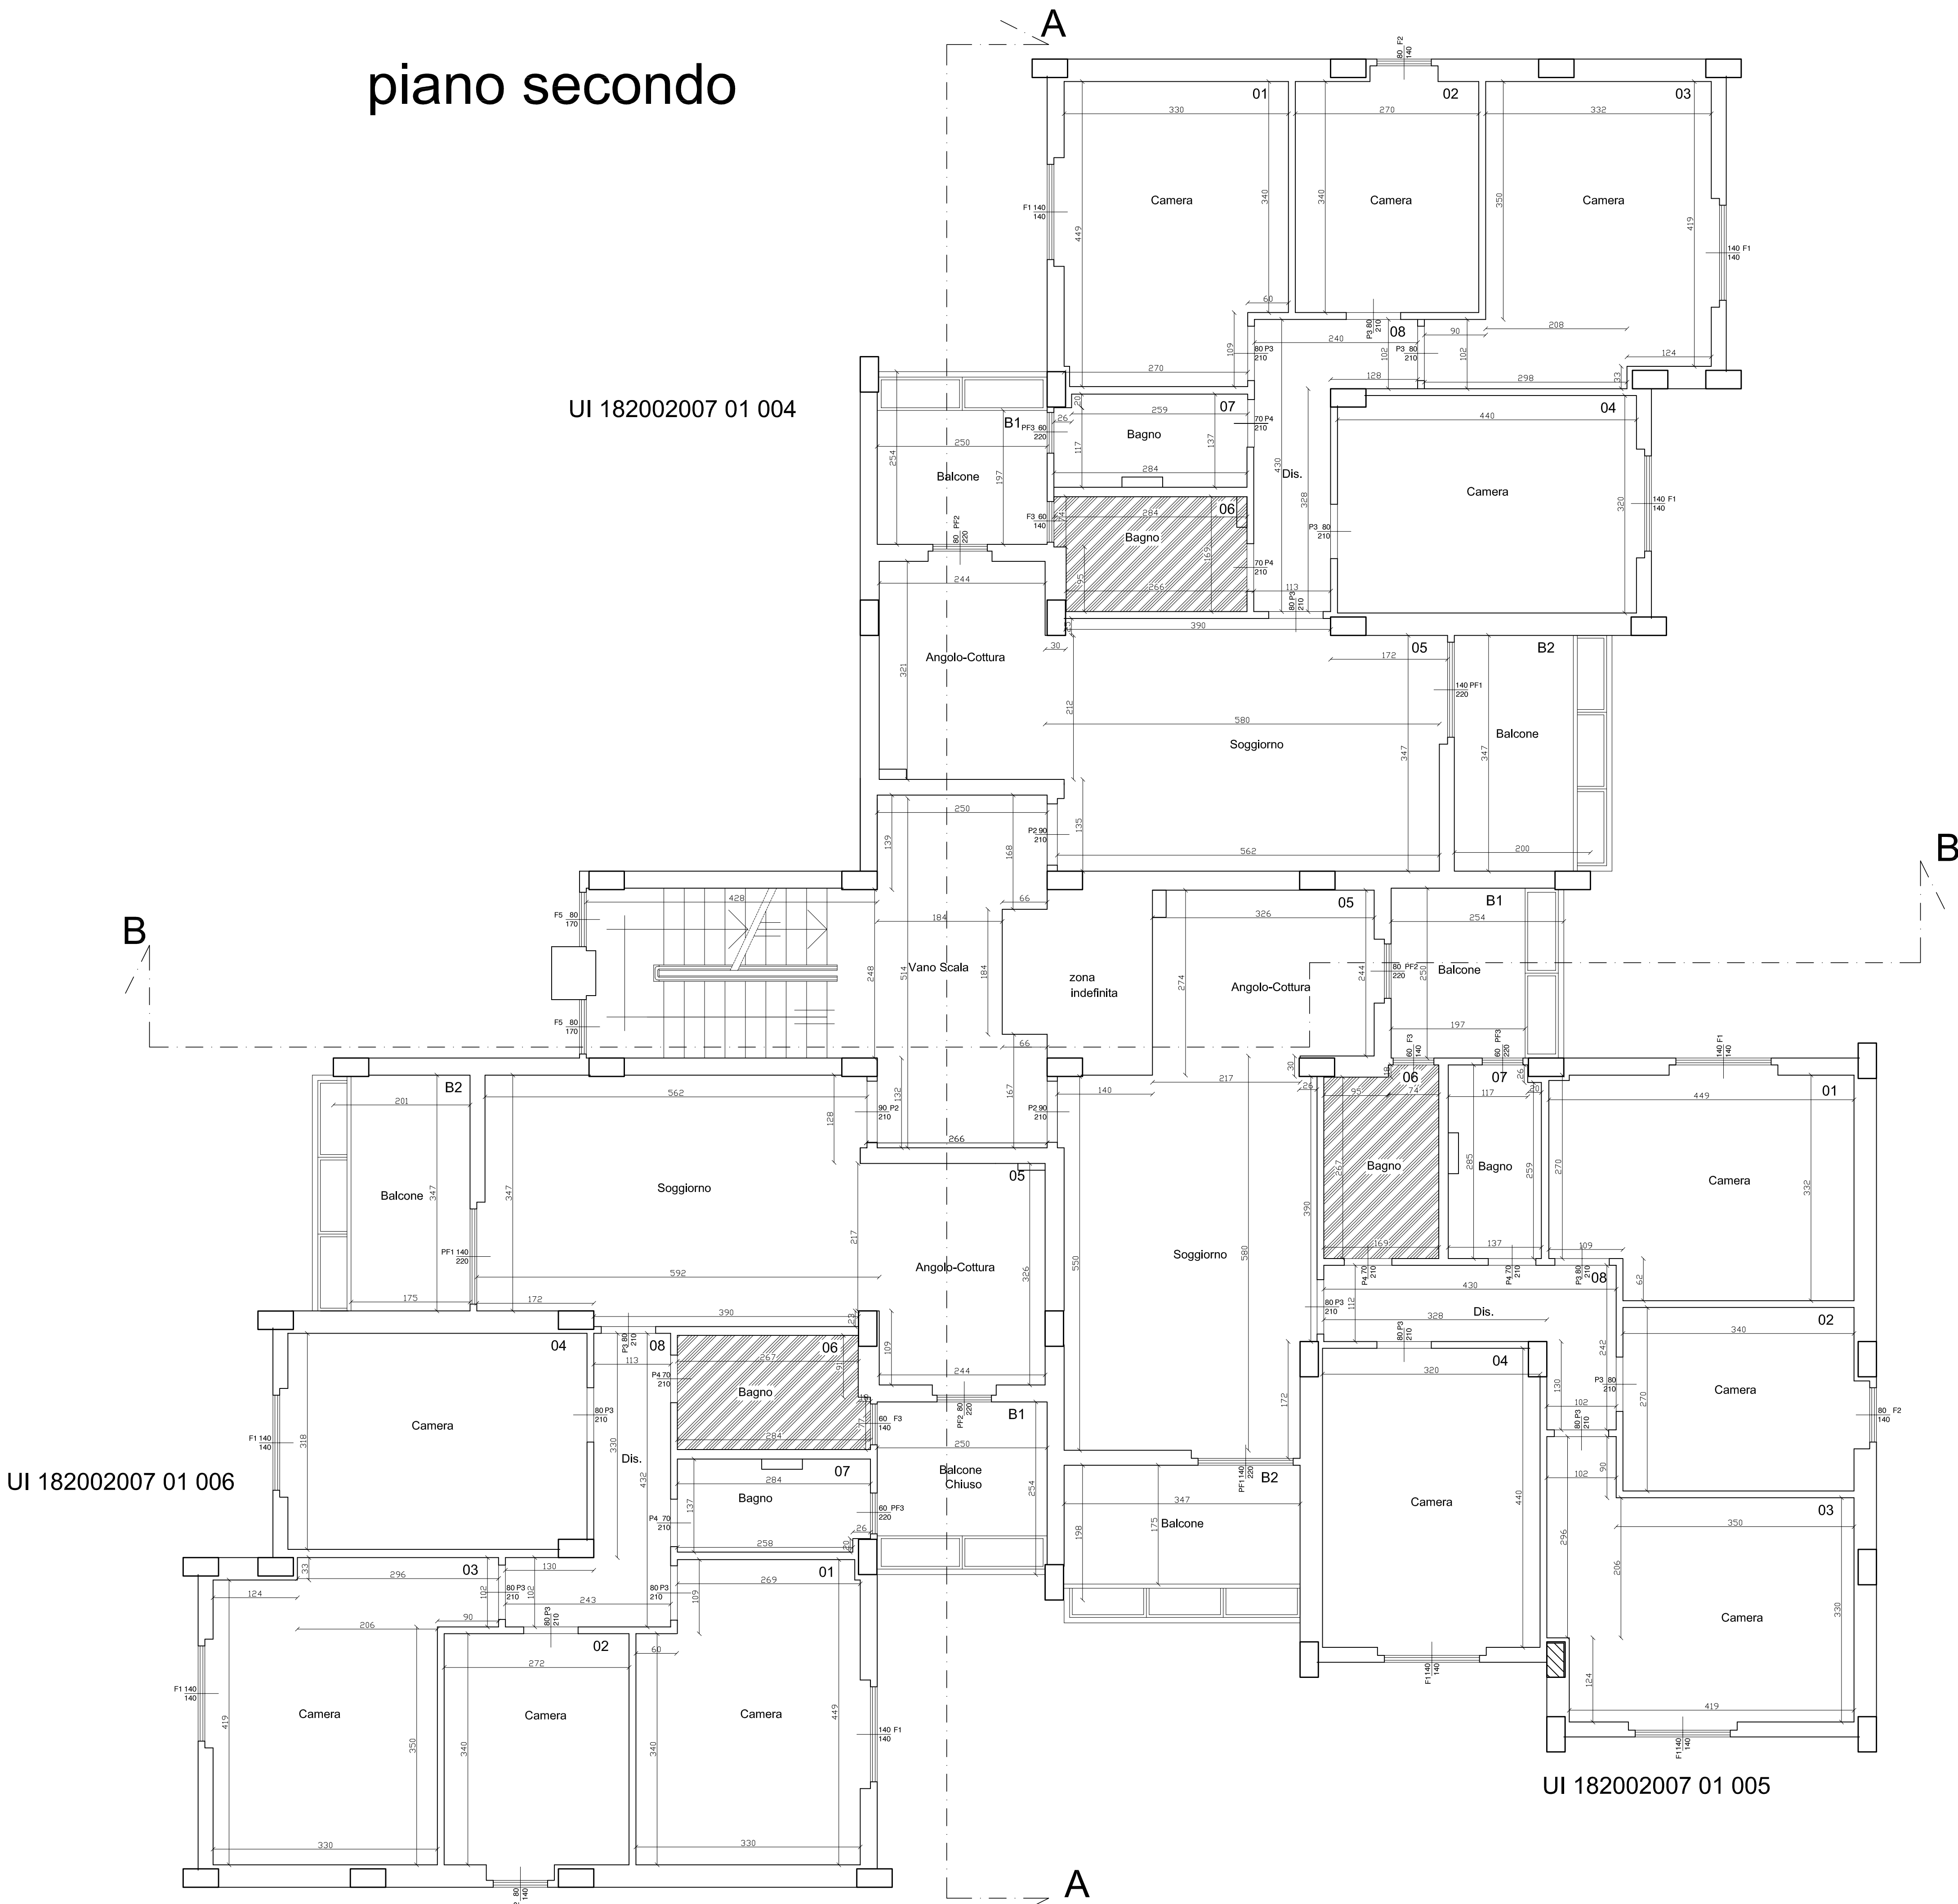


piano secondo

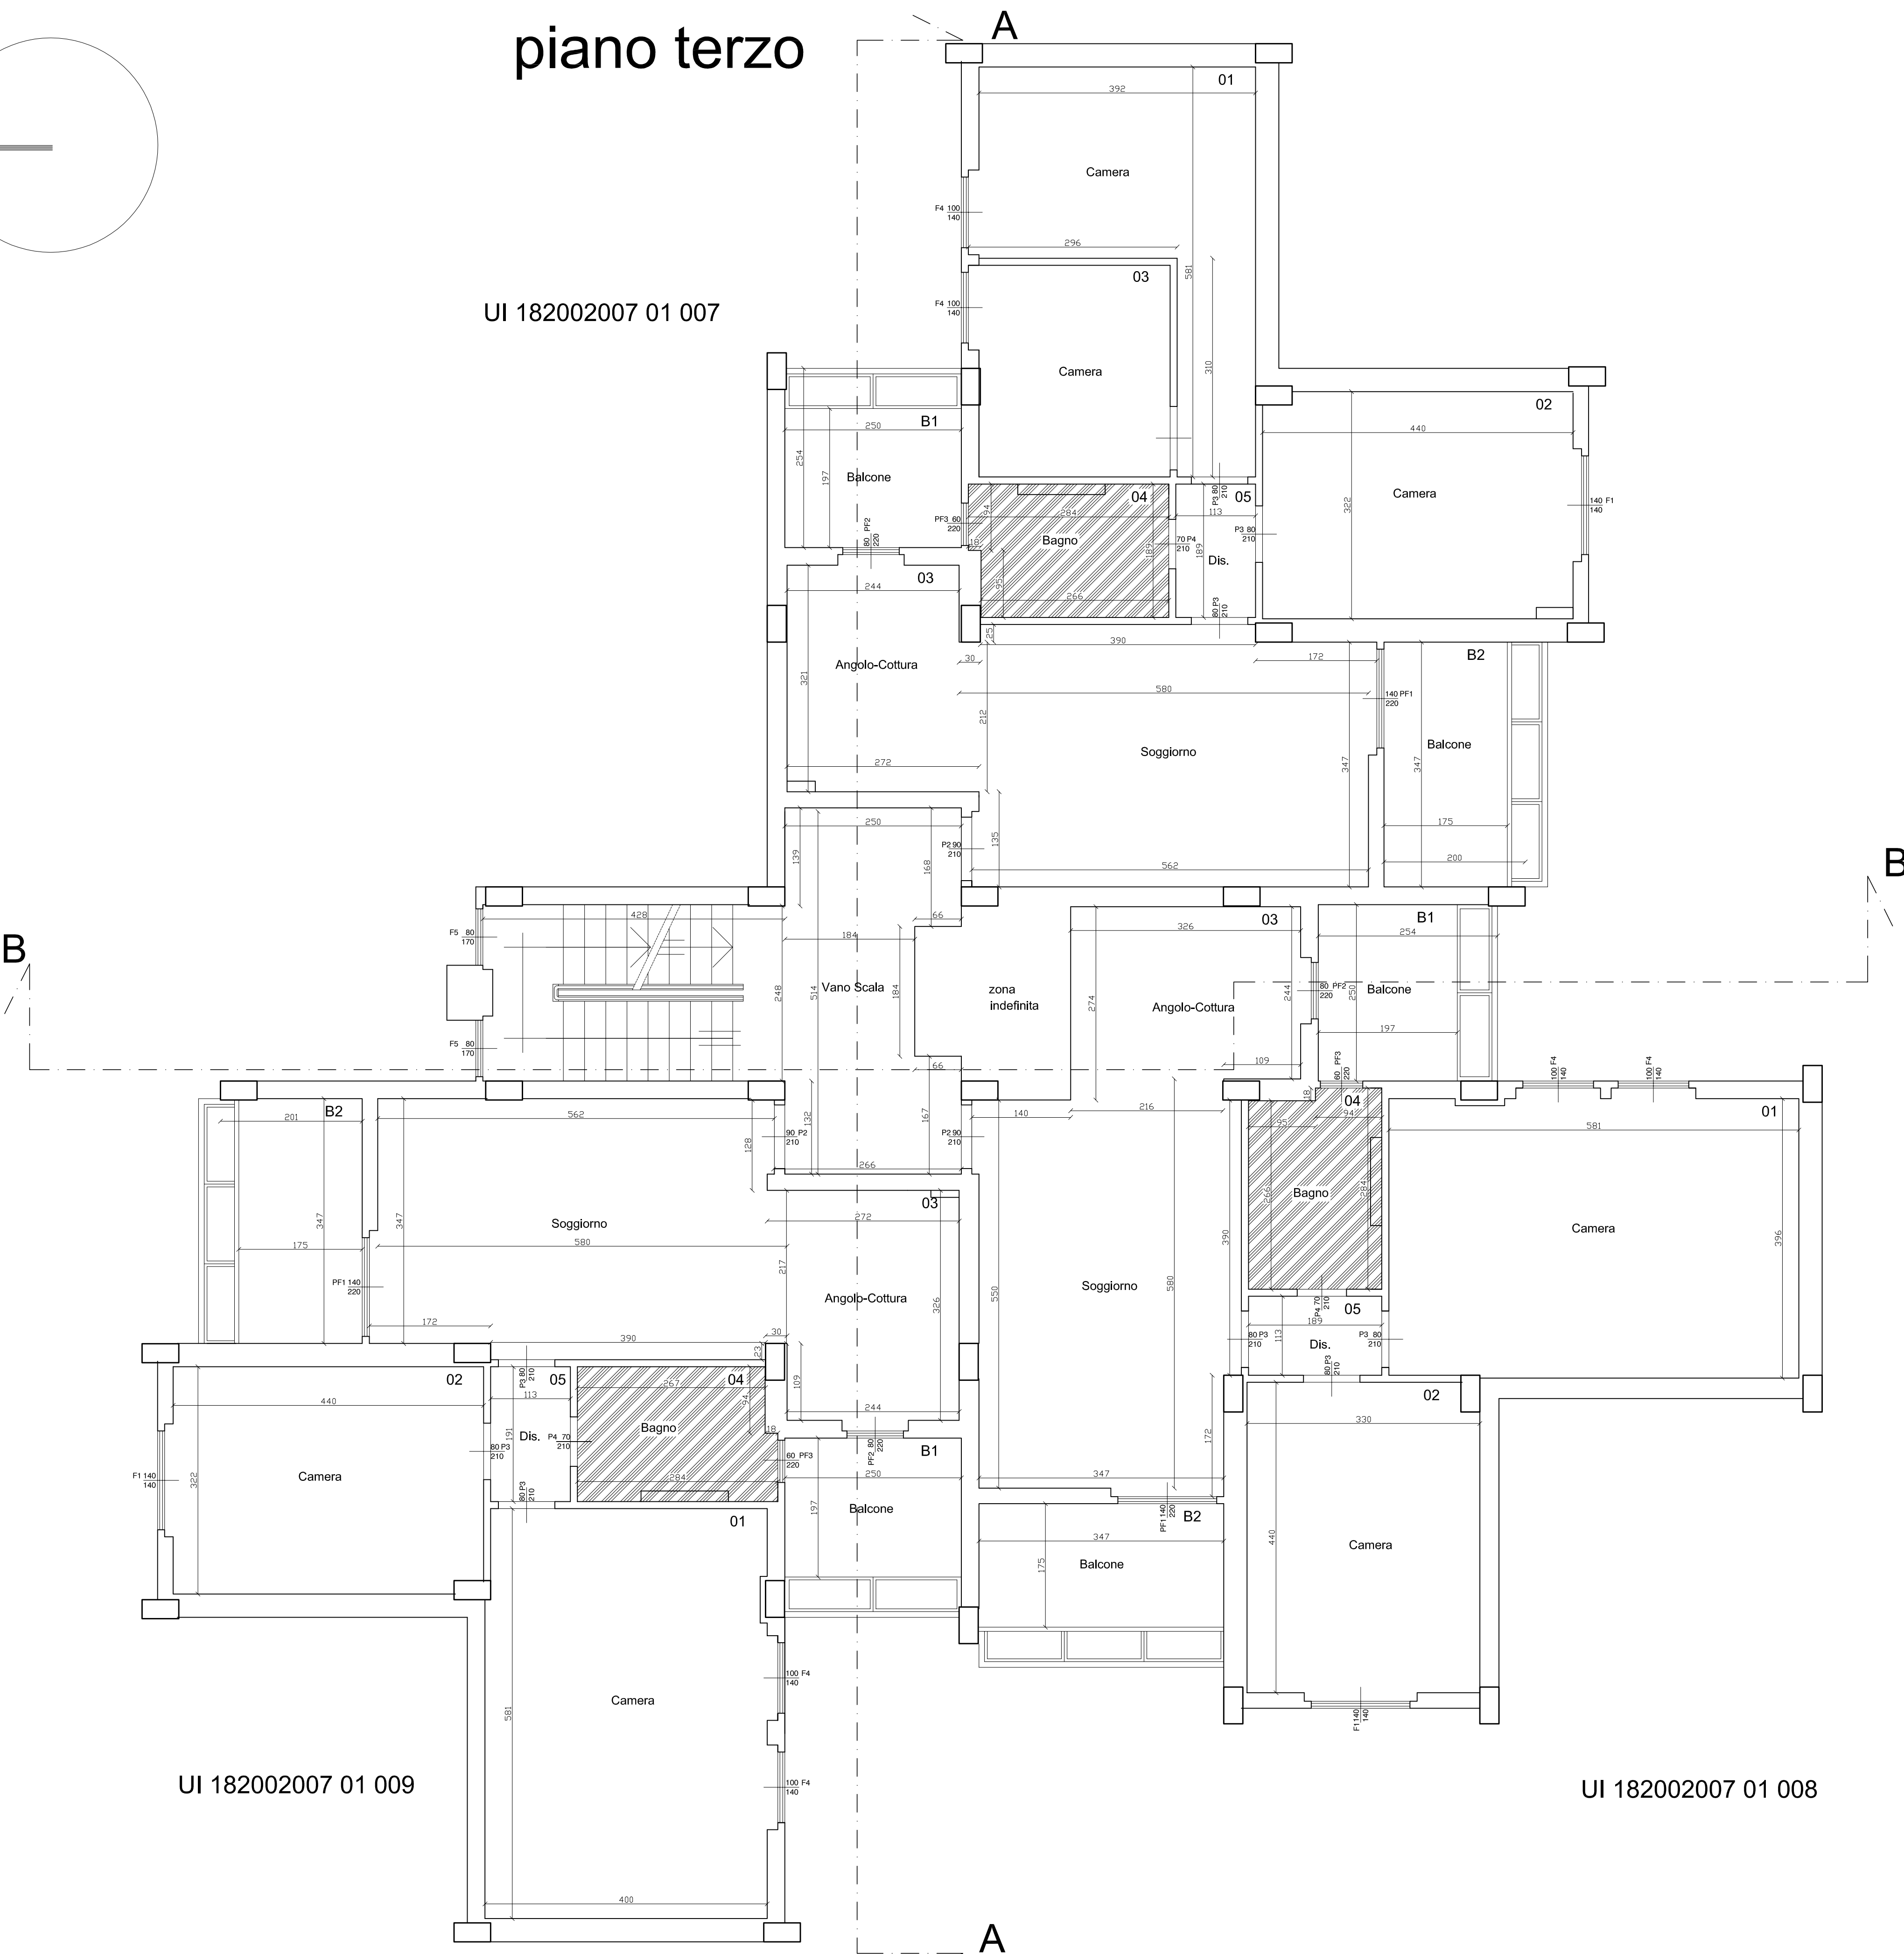

piano terzo

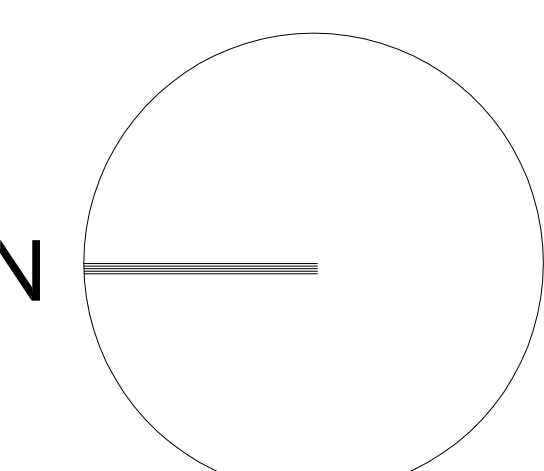

	Bagno in rifacimento
--	----------------------

azienda regionale per l'edilizia abitativa
azienda regionale pro s'edilizia abitativa

SERVIZIO TERRITORIALE GESTIONE IMMOBILI DI CAGLIARI

Programma interventi di recupero di edilizia residenziale pubblica
Del. G.R. n°49/20 del 05/12/2007

Lavori di recupero di n°18 alloggi nella via delle Ginestre nn.6-8
in comune di Sinnai

PROGETTO DEFINITIVO-ESECUTIVO

TAVOLA:	ELABORATO:	SCALA:
04	CIVICO N.6 PIANTA PIANI SECONDO E TERZO	1:50
PROGETTAZIONE: Arch. Elena Piredda PROGETTAZIONE PARZIALE E COORDINAMENTO DELLA SICUREZZA IN FASE DI PROGETTAZIONE: Ing. Giovanni Mascia		DATA: OTTOBRE 2016
RESPONSABILE UNICO DEL PROCEDIMENTO: Arch. Elena Piredda		