


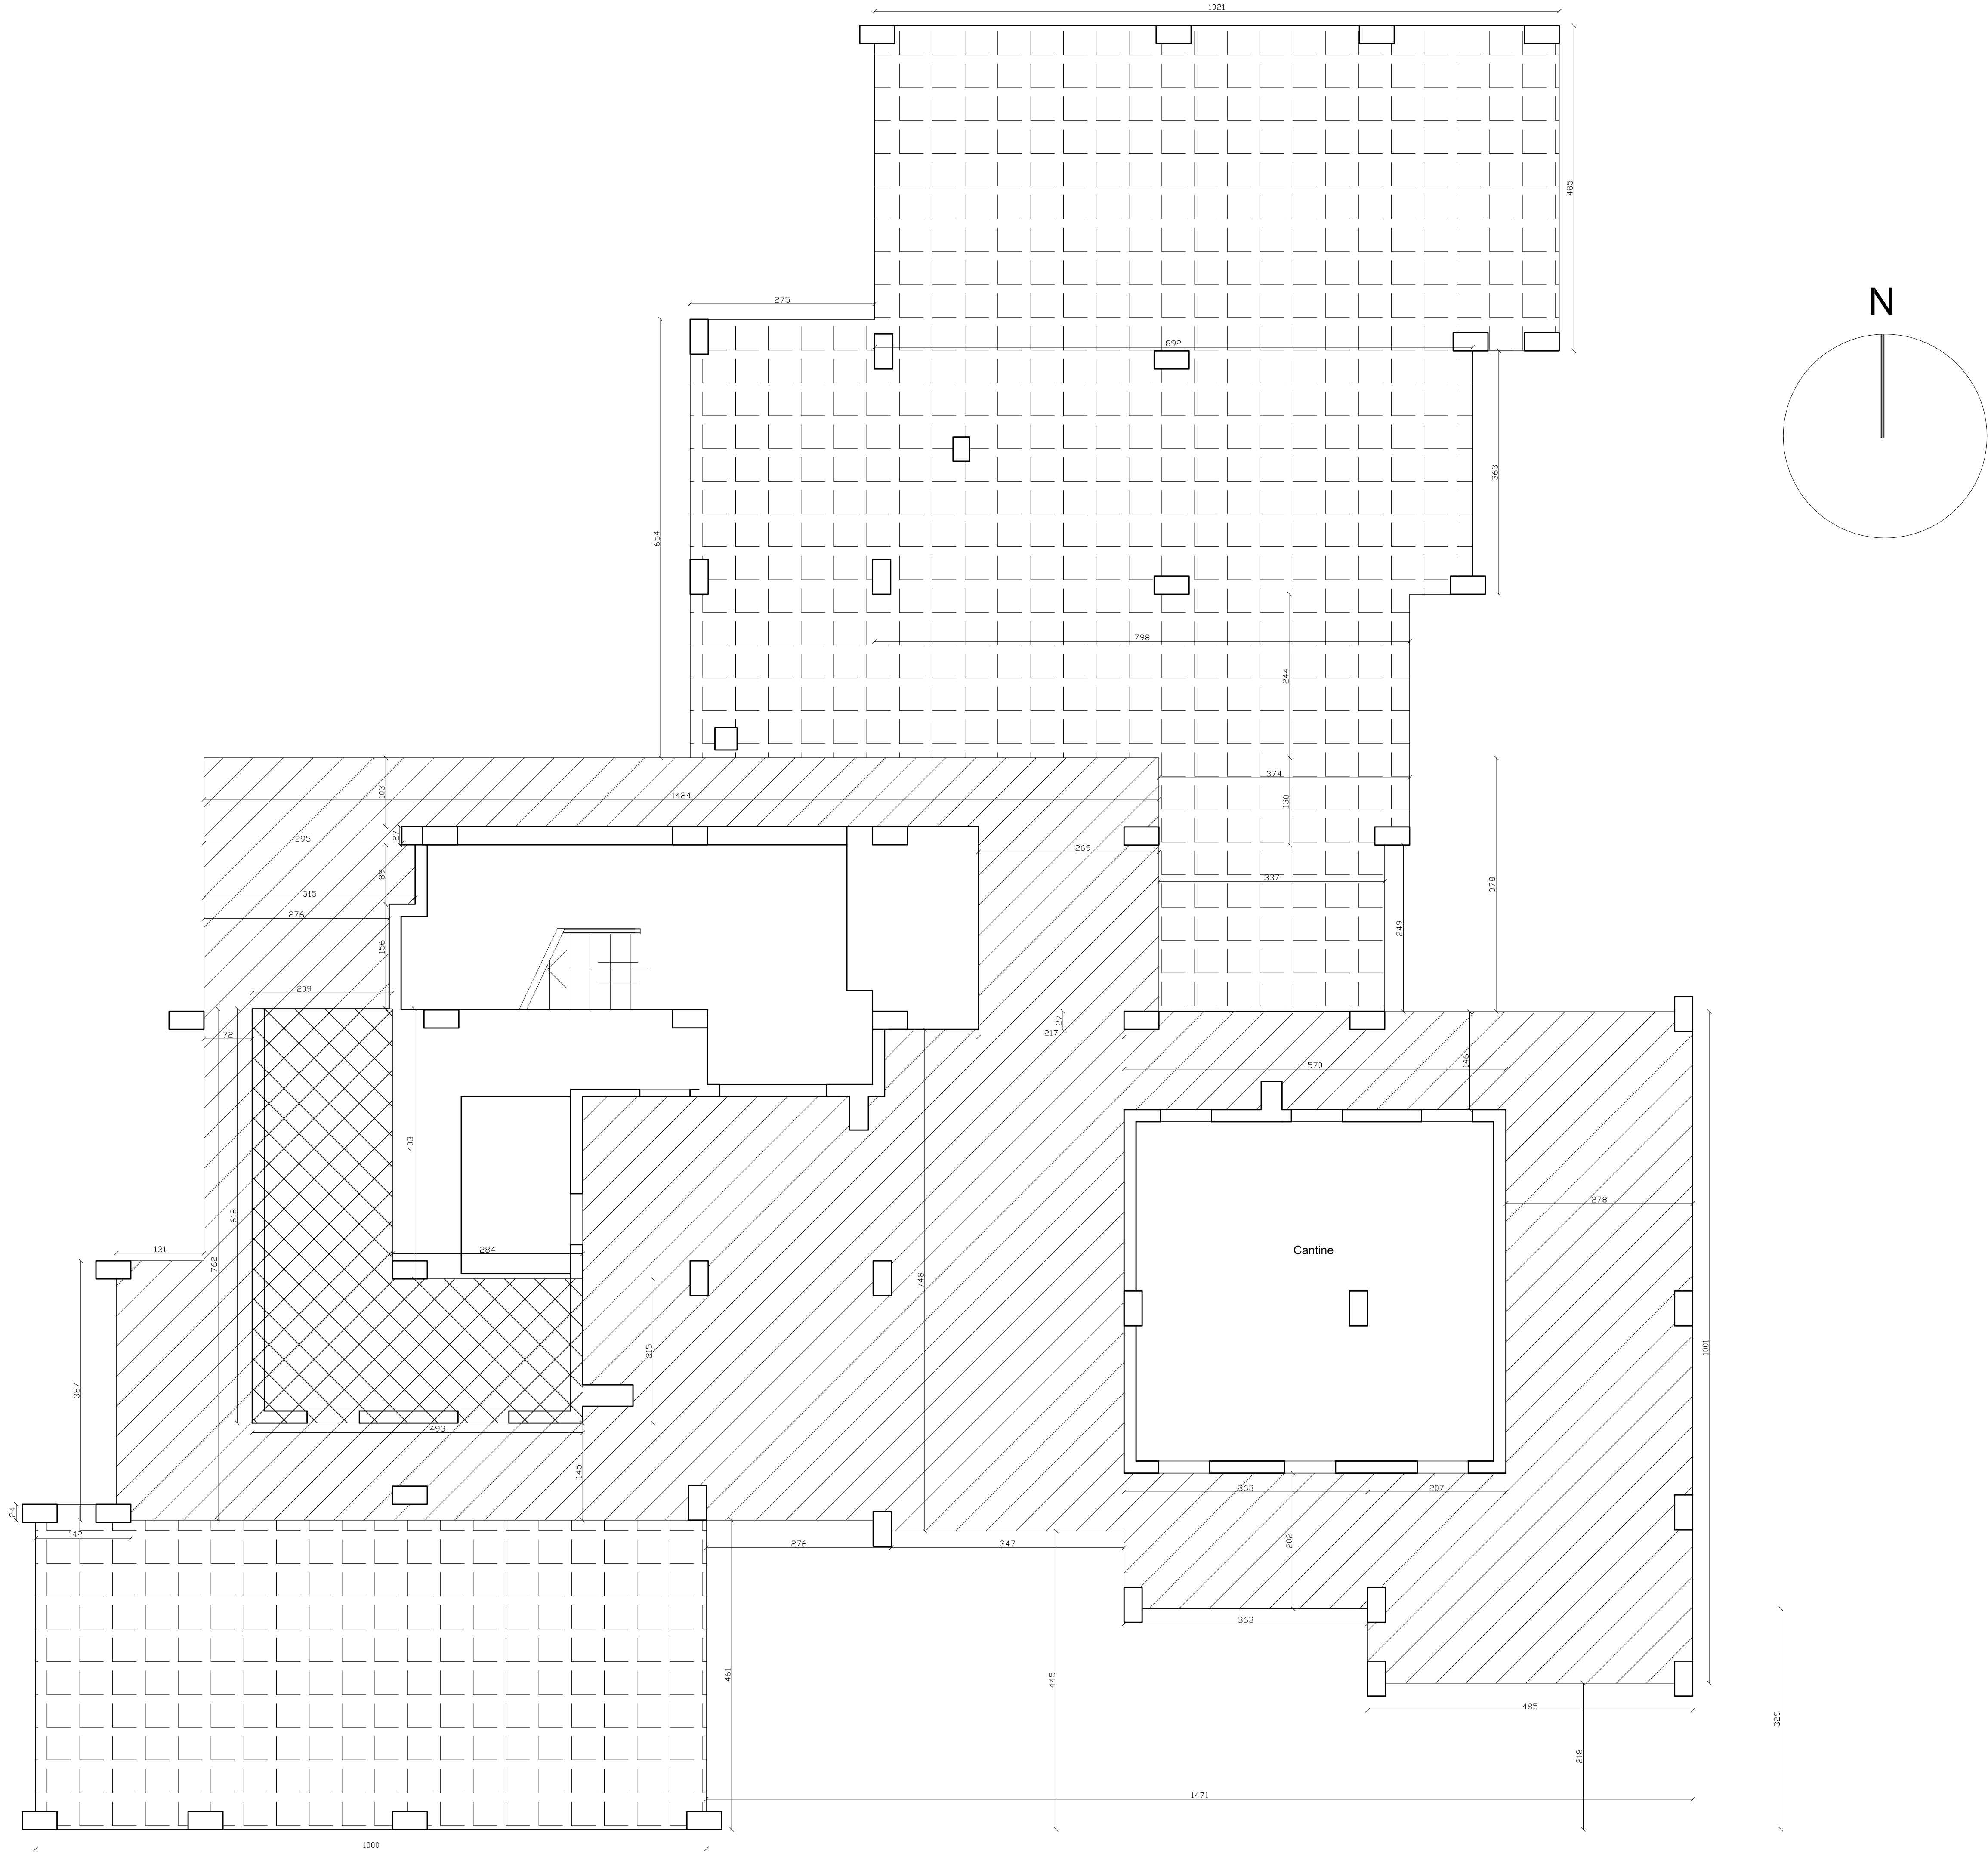

piano primo

UI 182002008 01 001

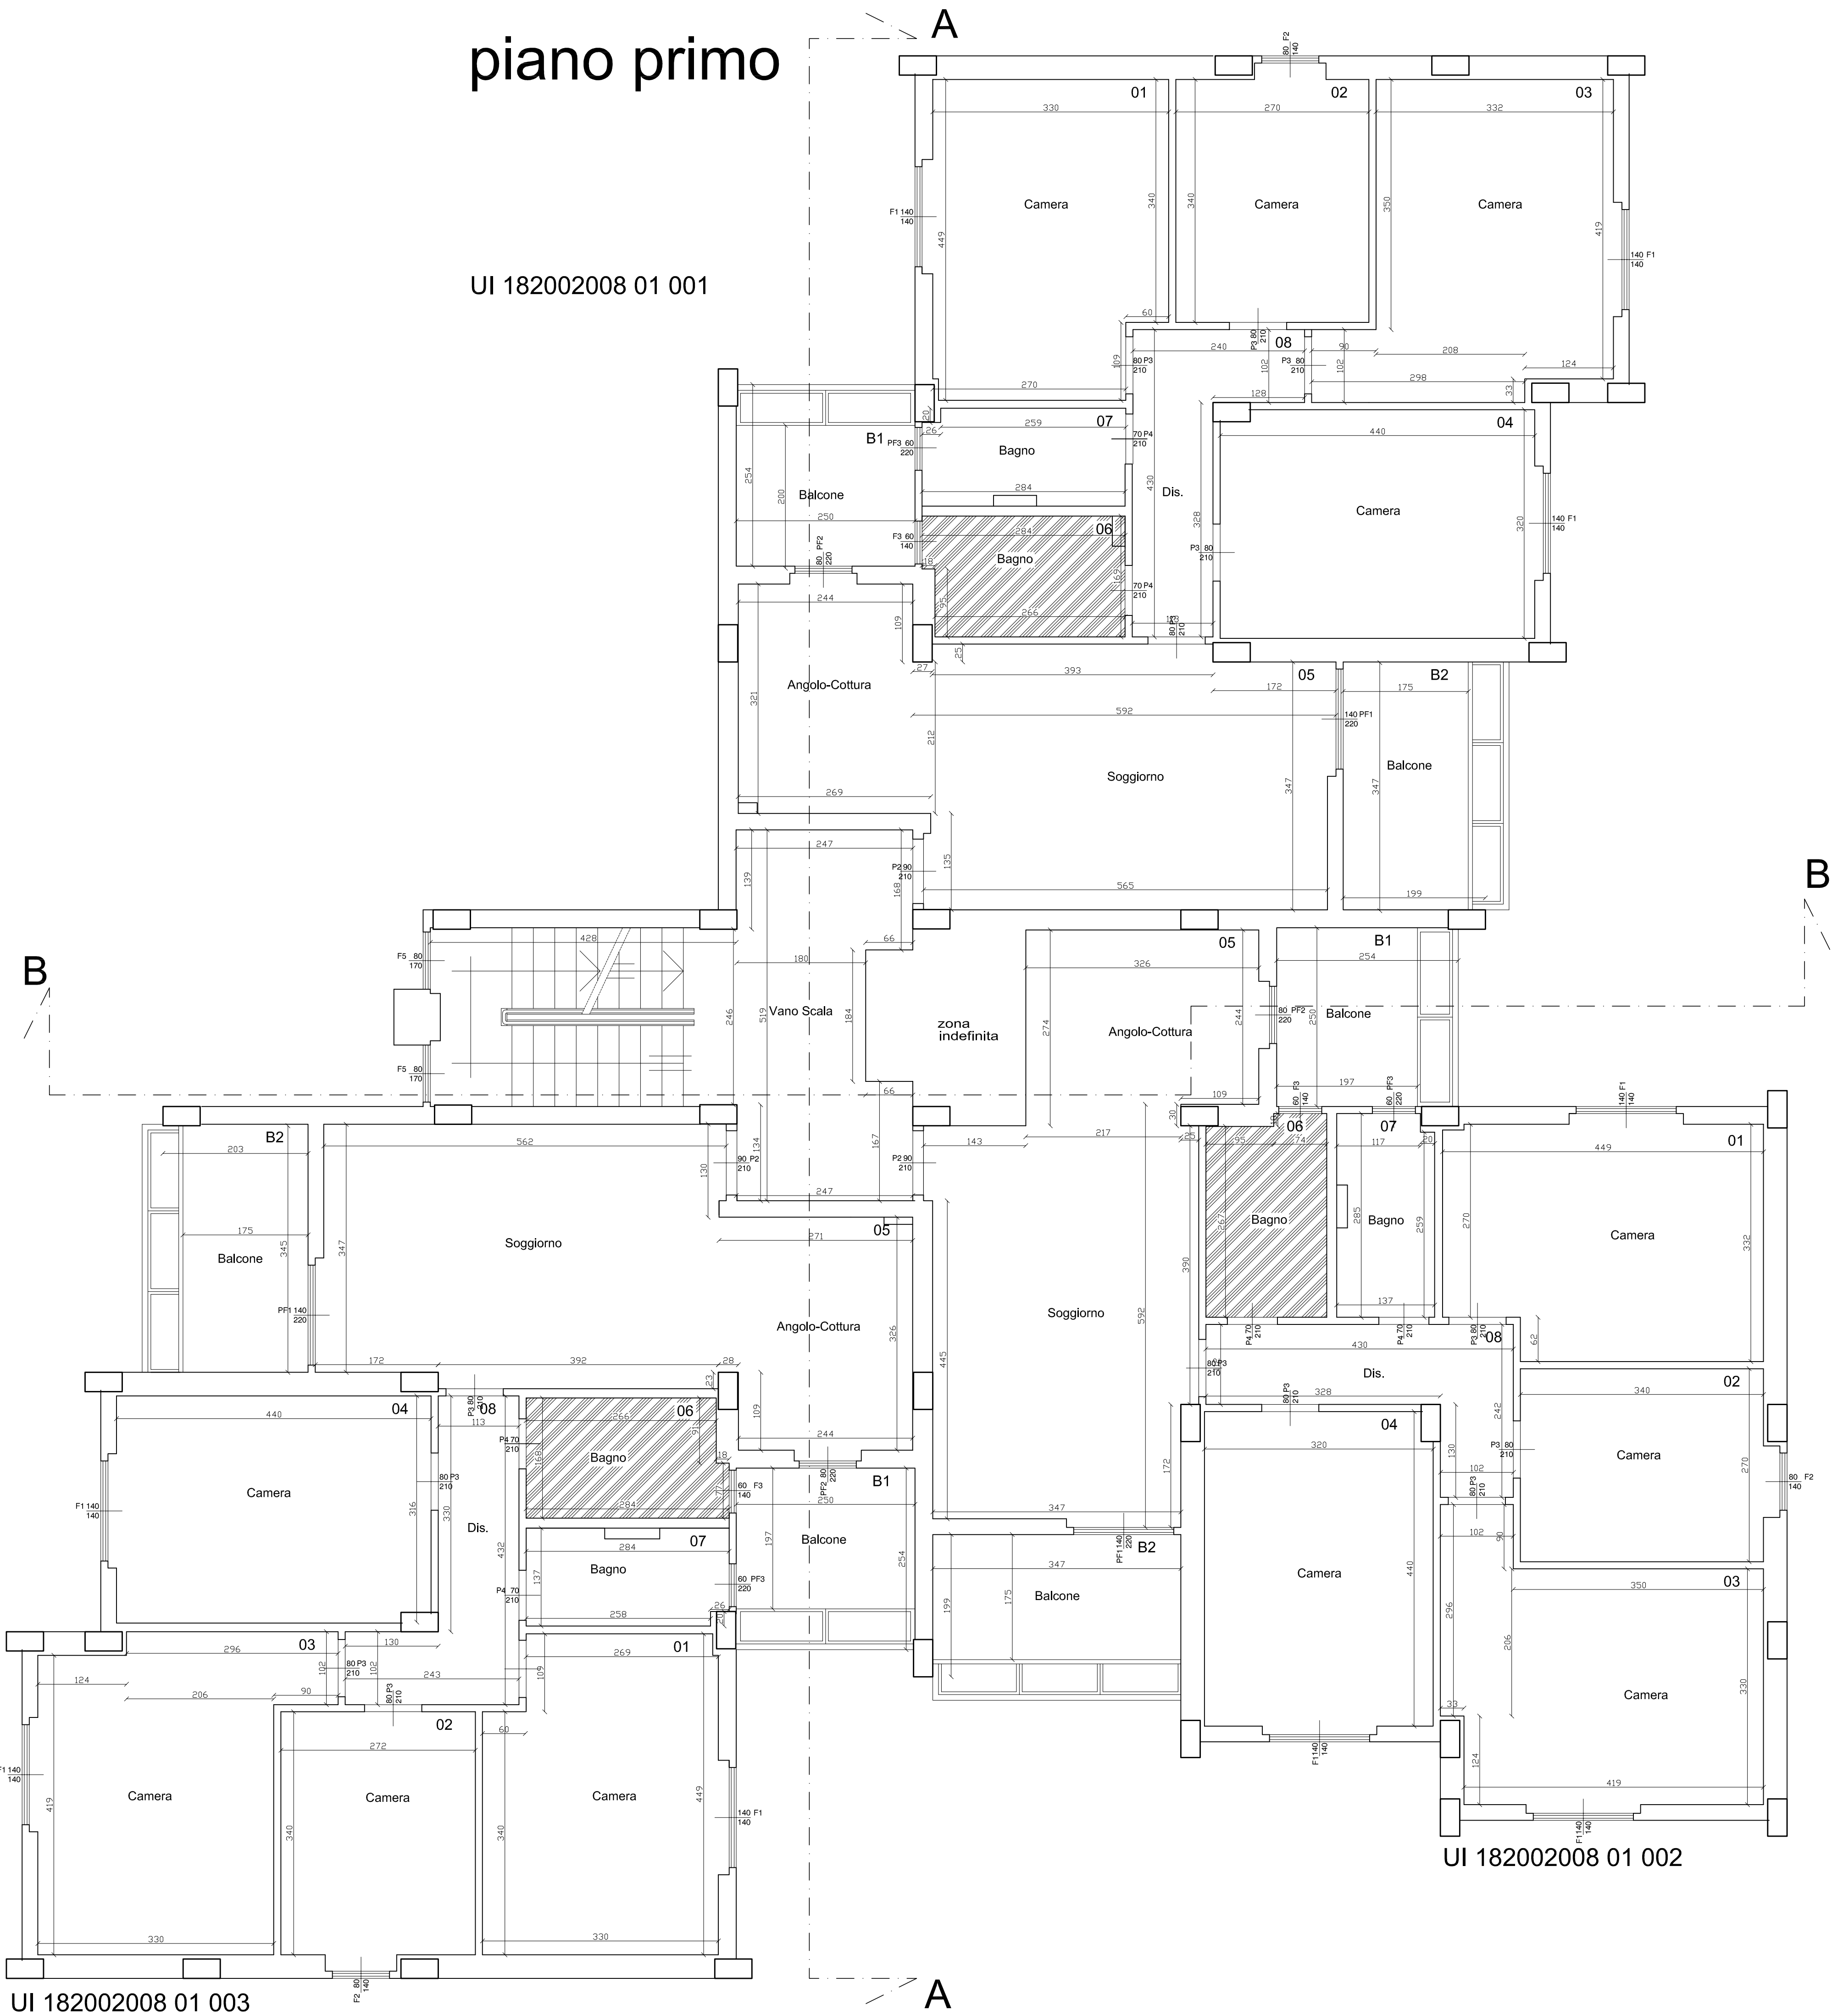


TABELLA INTERVENTI	
	Pavimentazione ammalorata in quadrotti di cemento in rifacimento con pietrini di cemento
	Nuova pavimentazione in pietrini di cemento
	Vani cantina lesionati da ripristinare previa demolizione dei vani esistenti
	Bagno in rifacimento



SERVIZIO TERRITORIALE GESTIONE IMMOBILI DI CAGLIARI

Programma interventi di recupero di edilizia residenziale pubblica
Del. G.R. n°49/20 del 05/12/2007

Lavori di recupero di n°18 alloggi nella via delle Ginestre nn.6-8
in comune di Sinnai

PROGETTO DEFINITIVO-ESECUTIVO

TAVOLA:	ELABORATO:	SCALA:
05	CIVICO N.8 PIANTA PIANI TERRA (PILOTIS) E PRIMO	1:50
PROGETTAZIONE:		RESPONSABILE UNICO DEL PROCEDIMENTO:
Arch. Elena Piredda		Arch. Elena Piredda
PROGETTAZIONE PARZIALE E COORDINAMENTO DELLA SICUREZZA IN FASE DI PROGETTAZIONE:		
Ing. Giovanni Mascia		