


piano secondo

UI 182002008 01 004


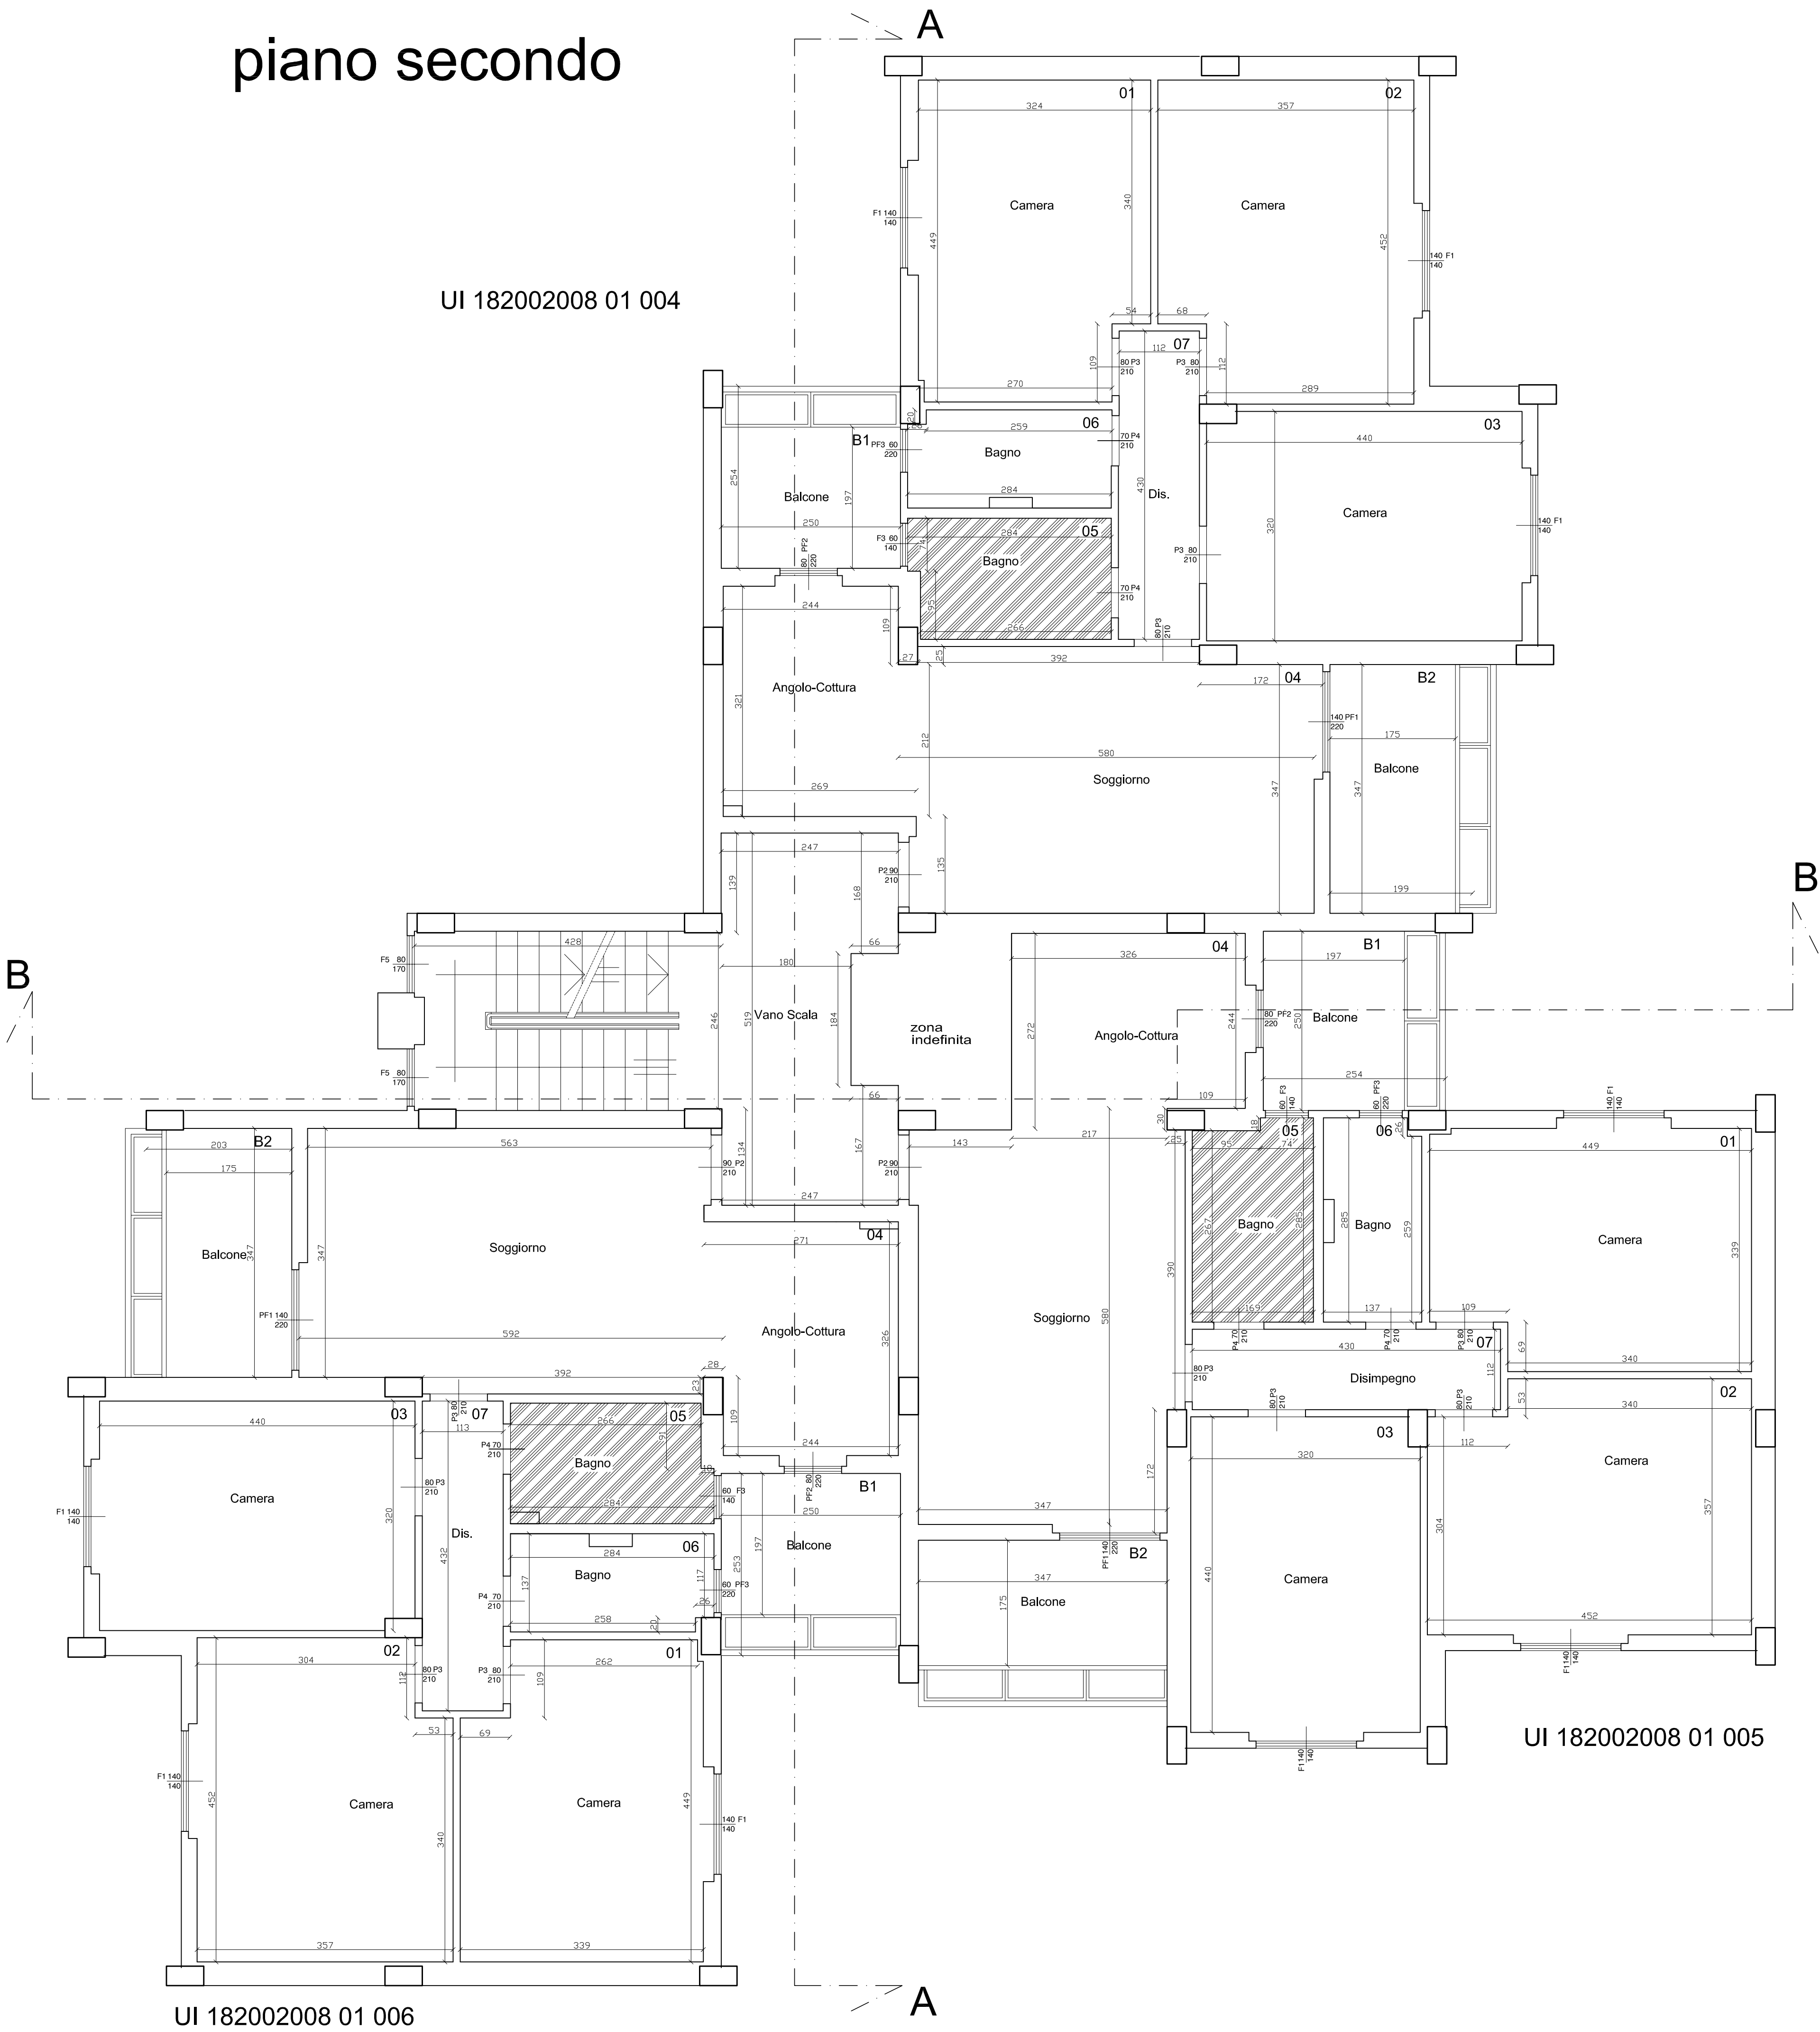


UI 182002008 01 005

UI 182002008 01 006

piano terzo

UI 182002008 01 007

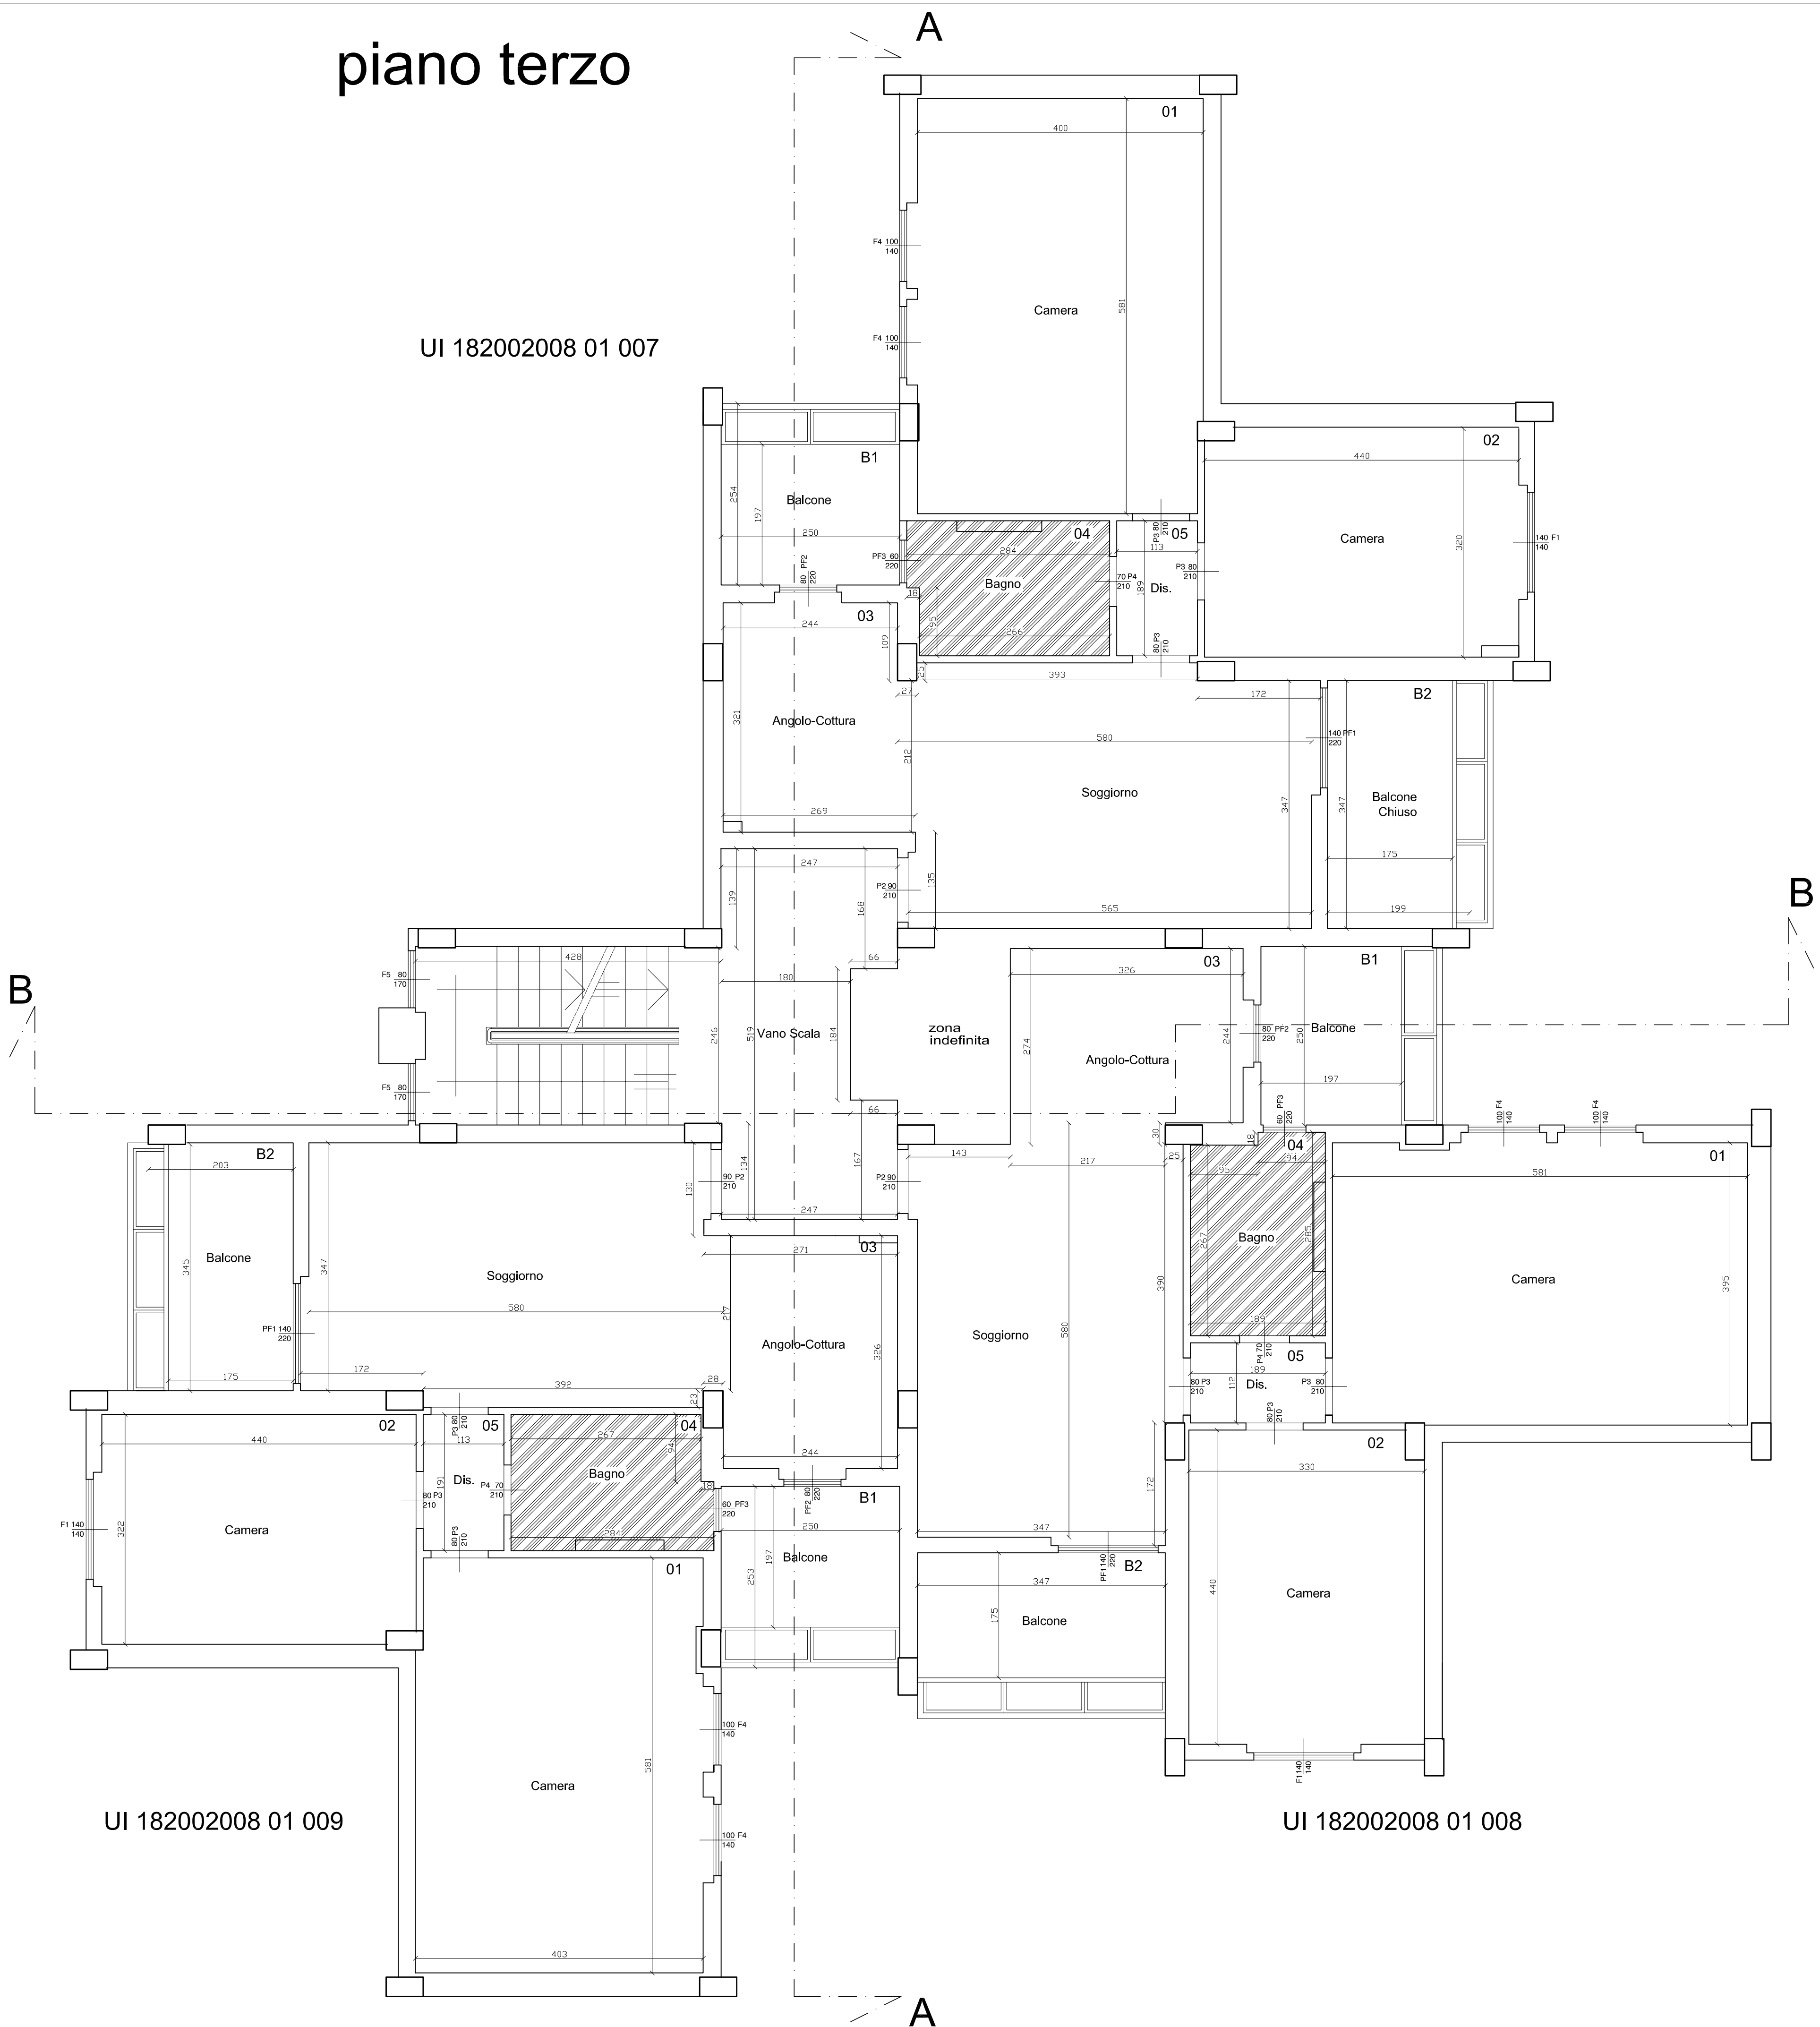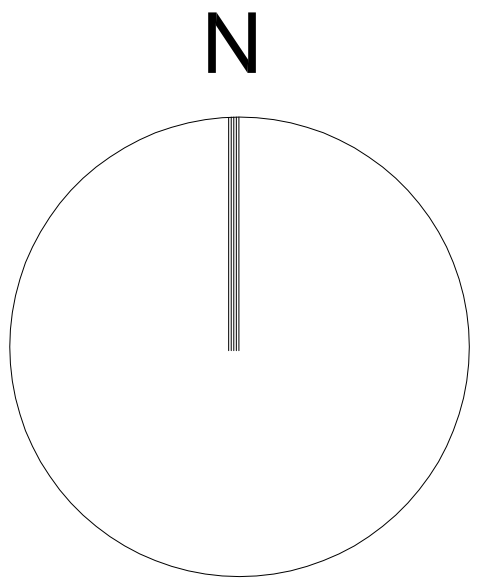

UI 182002008 01 008

UI 182002008 01 009

Bagno in rifacimento



SERVIZIO TERRITORIALE GESTIONE IMMOBILI DI CAGLIARI

Programma interventi di recupero di edilizia residenziale pubblica
Del. G.R. n°49/20 del 05/12/2007

Lavori di recupero di n°18 alloggi nella via delle Ginestre nn.6-8
in comune di Sinnai

PROGETTO DEFINITIVO-ESECUTIVO

TAVOLA:	ELABORATO:	SCALA:
06	CIVICO N.8 PIANTA PIANI SECONDO E TERZO	1:50
DATA:		OCTOTBRE 2016
PROGETTAZIONE:		RESPONSABILE UNICO DEL PROCEDIMENTO:
Arch. Elena Piredda		Arch. Elena Piredda
PROGETTAZIONE PARZIALE E COORDINAMENTO DELLA SICUREZZA IN FASE DI PROGETTAZIONE:		
Ing. Giovanni Mascia		