



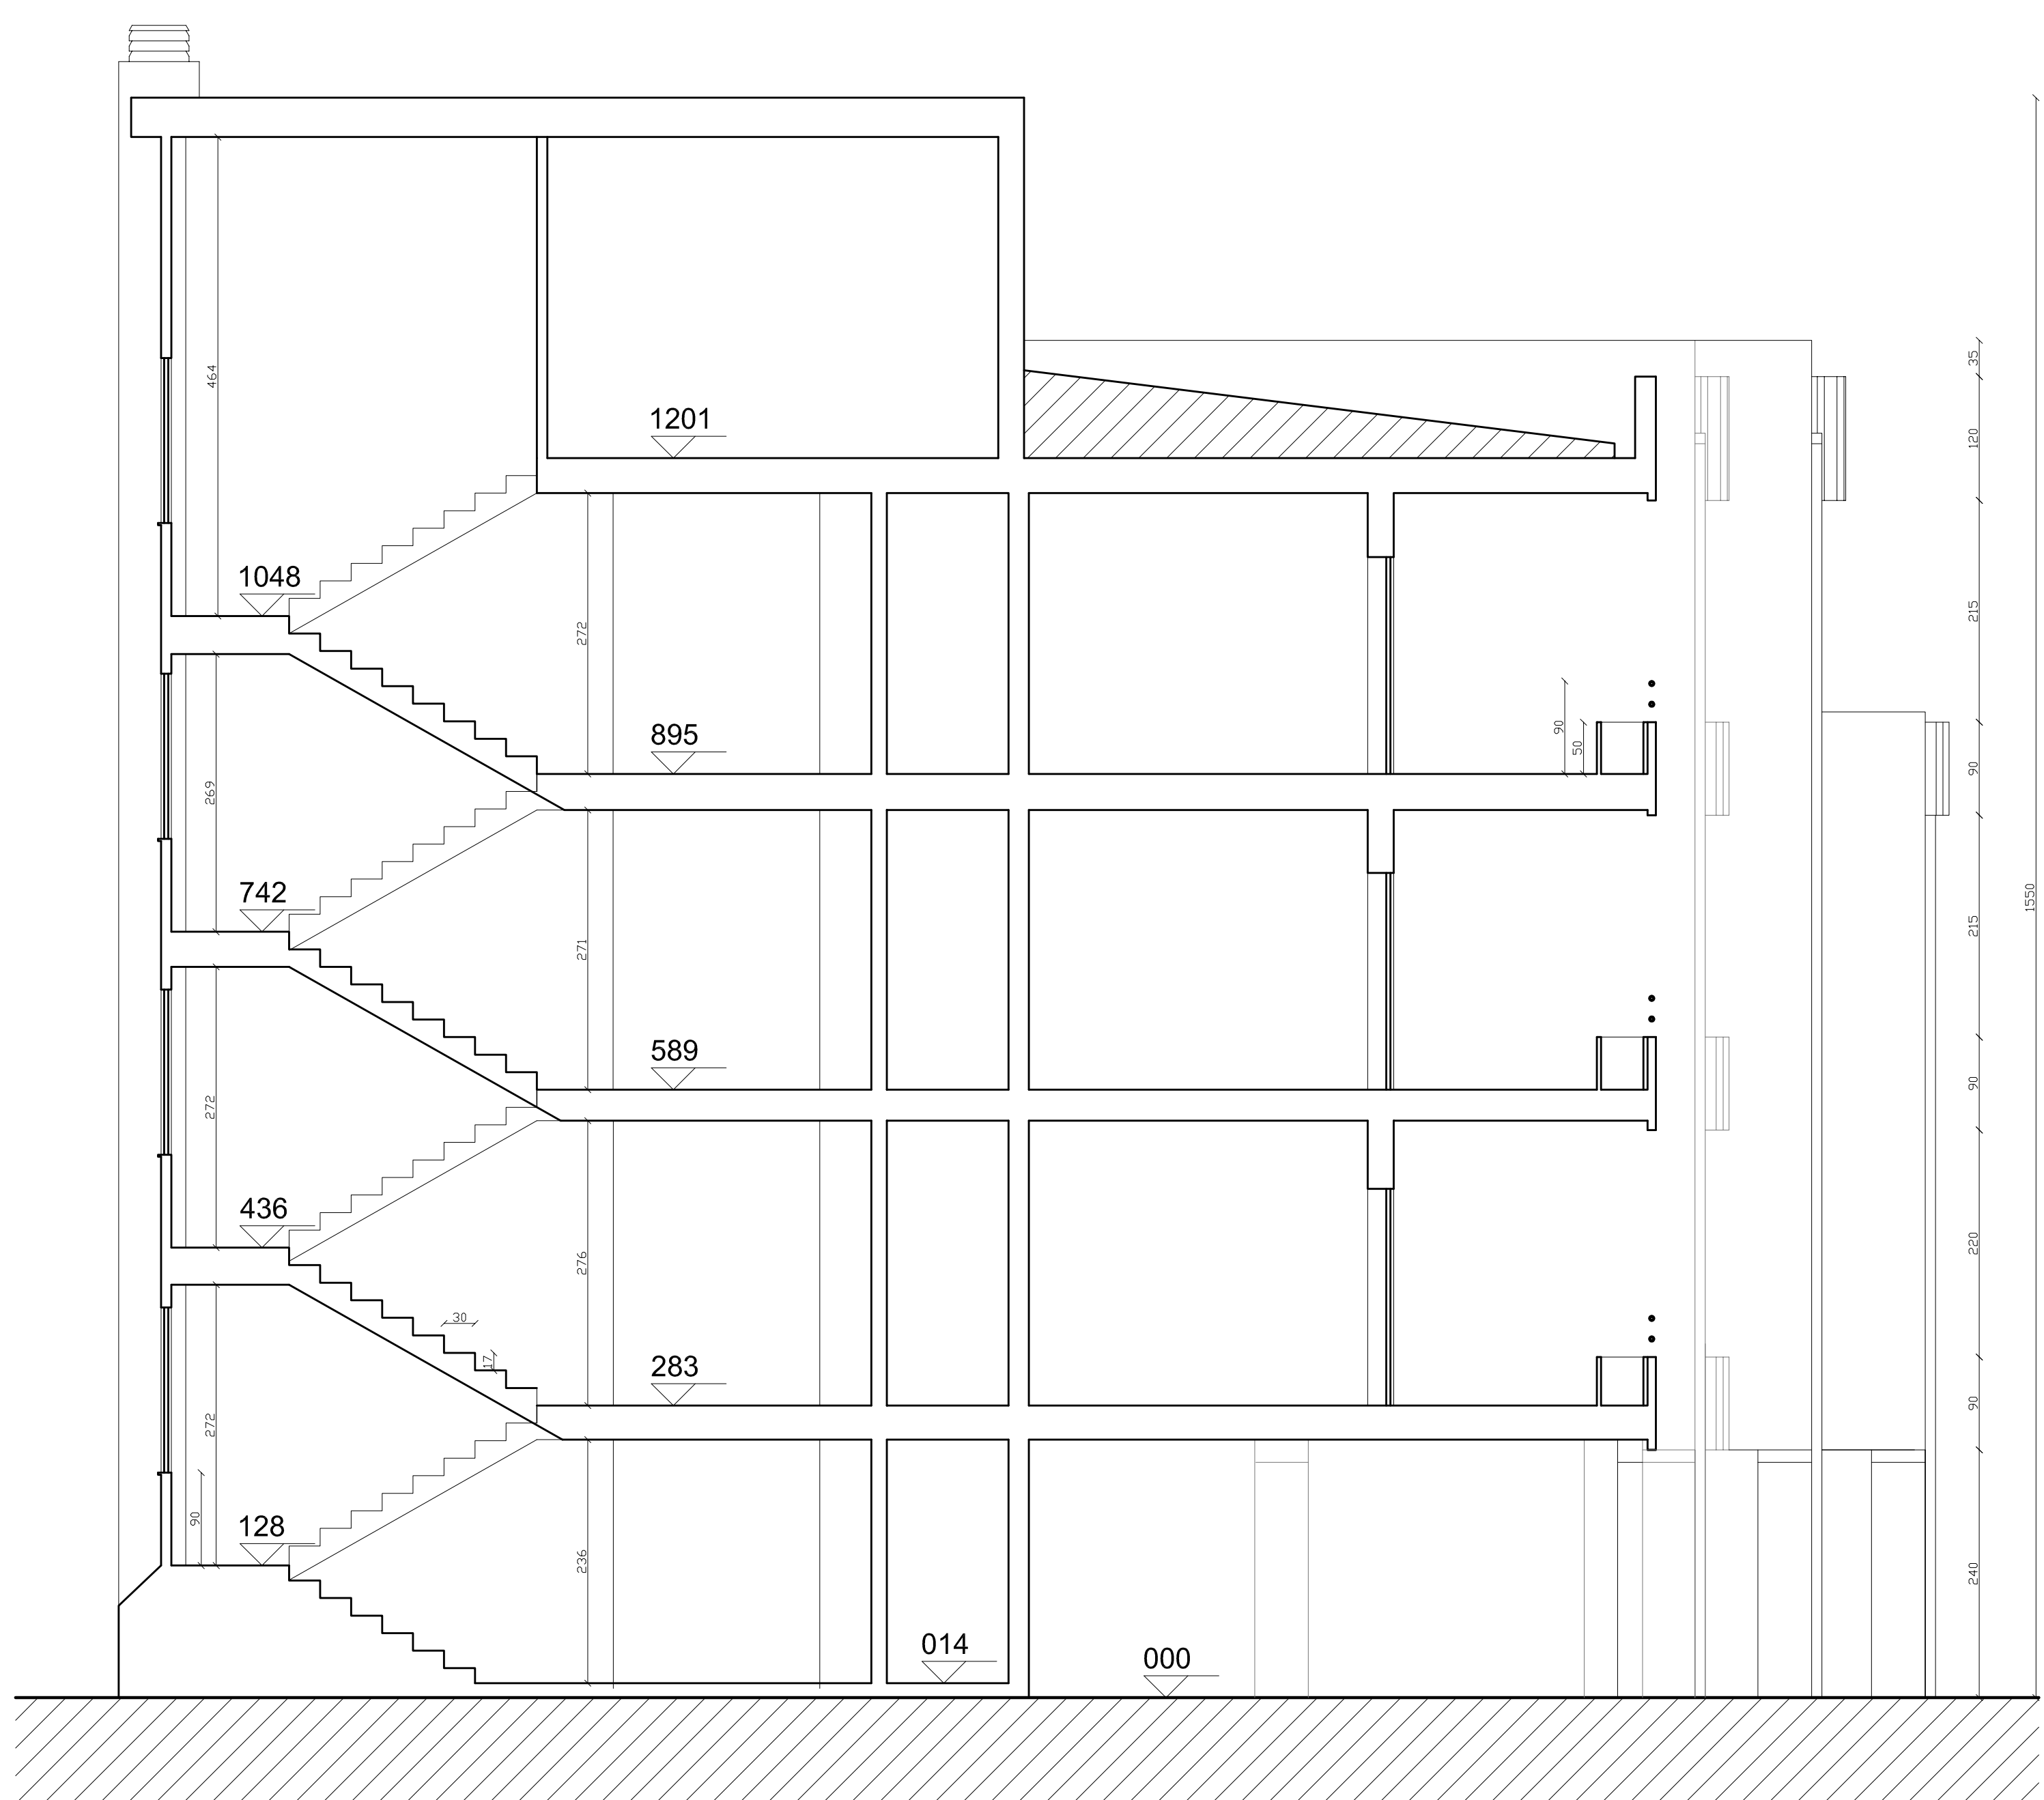

Sezione B-B

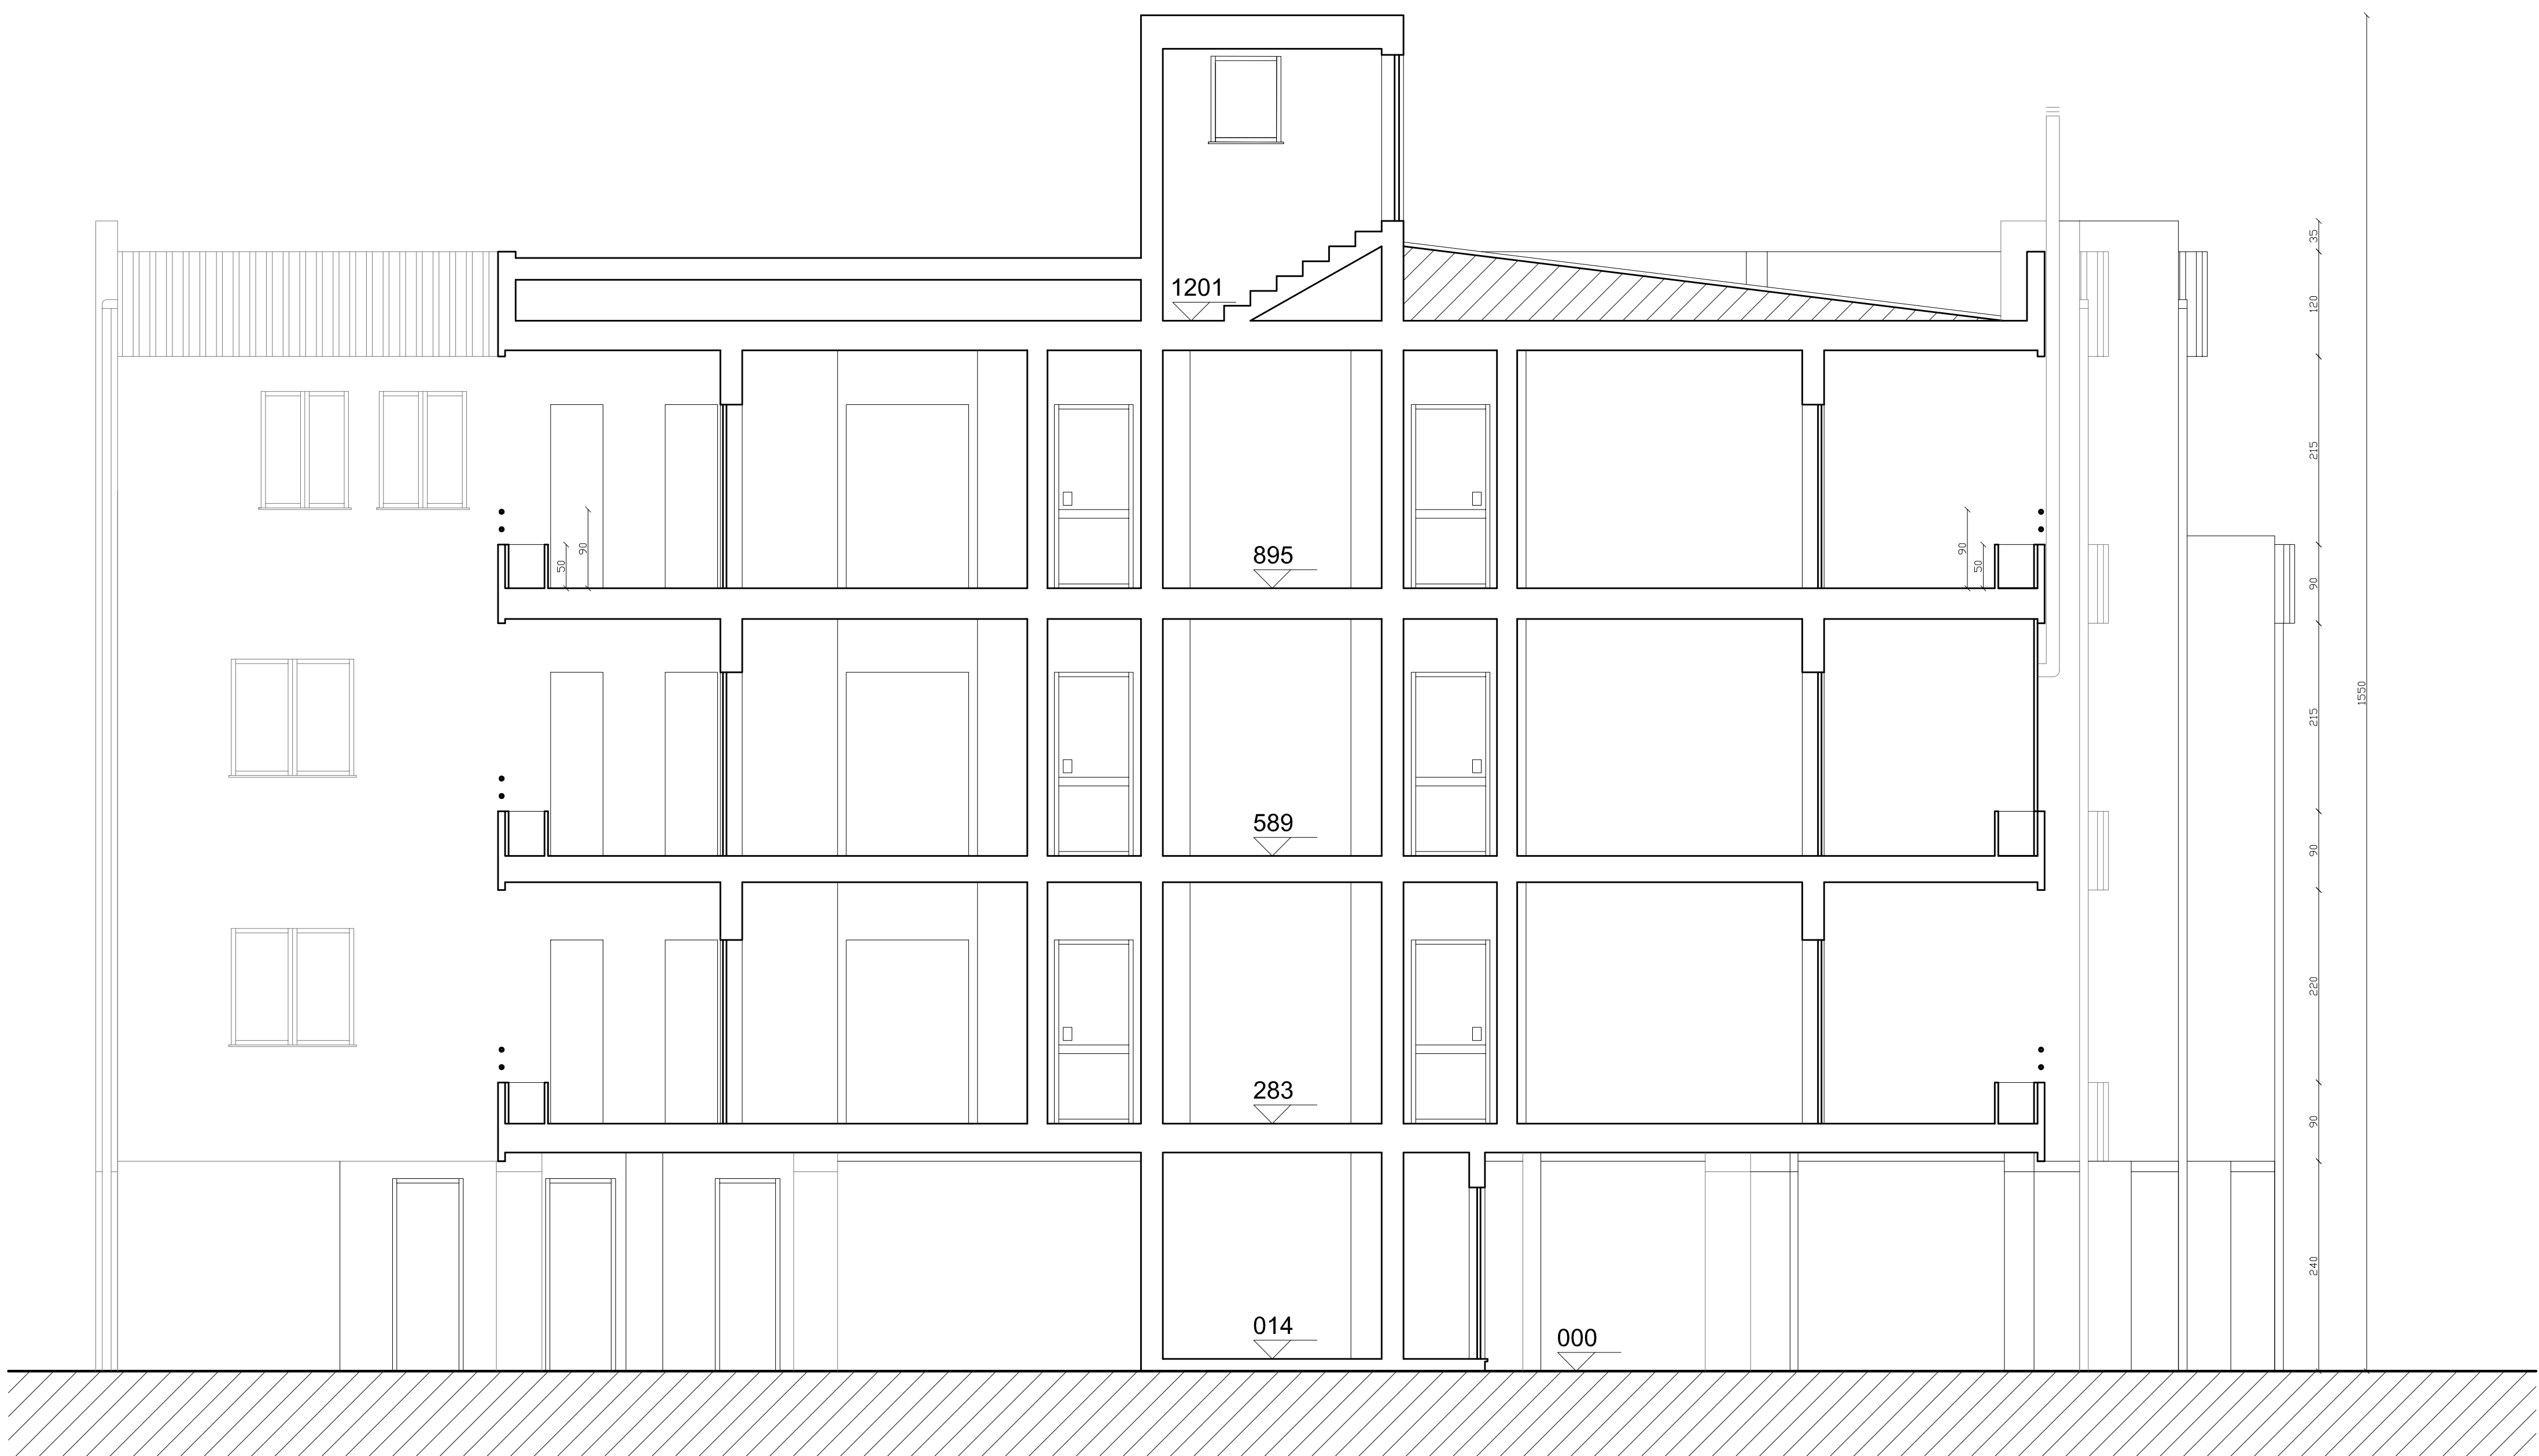

Sezione A-A



azienda regionale per l'edilizia abitativa
azienda regionale pro s'edilizia abitativa
SERVIZIO TERRITORIALE GESTIONE IMMOBILI DI CAGLIARI

Programma interventi di recupero di edilizia residenziale pubblica
Del. G.R. n°49/20 del 05/12/2007

Lavori di recupero di n°18 alloggi nella via delle Ginestre nn.6-8
in comune di Sinnai

PROGETTO DEFINITIVO-ESECUTIVO

TAVOLA:	ELABORATO:	SCALA:
07	CIVICO N.6 SEZIONI	1:50
PROGETTAZIONE:	RESPONSABILE UNICO DEL PROCEDIMENTO:	DATA:
Arch. Elena Piredda	Arch. Elena Piredda	OTTOBRE 2016
PROGETTAZIONE PARZIALE E COORDINAMENTO DELLA SICUREZZA IN FASE DI PROGETTAZIONE: Ing. Giovanni Mascia		