




UI 195001002 01 002 (piano 1)

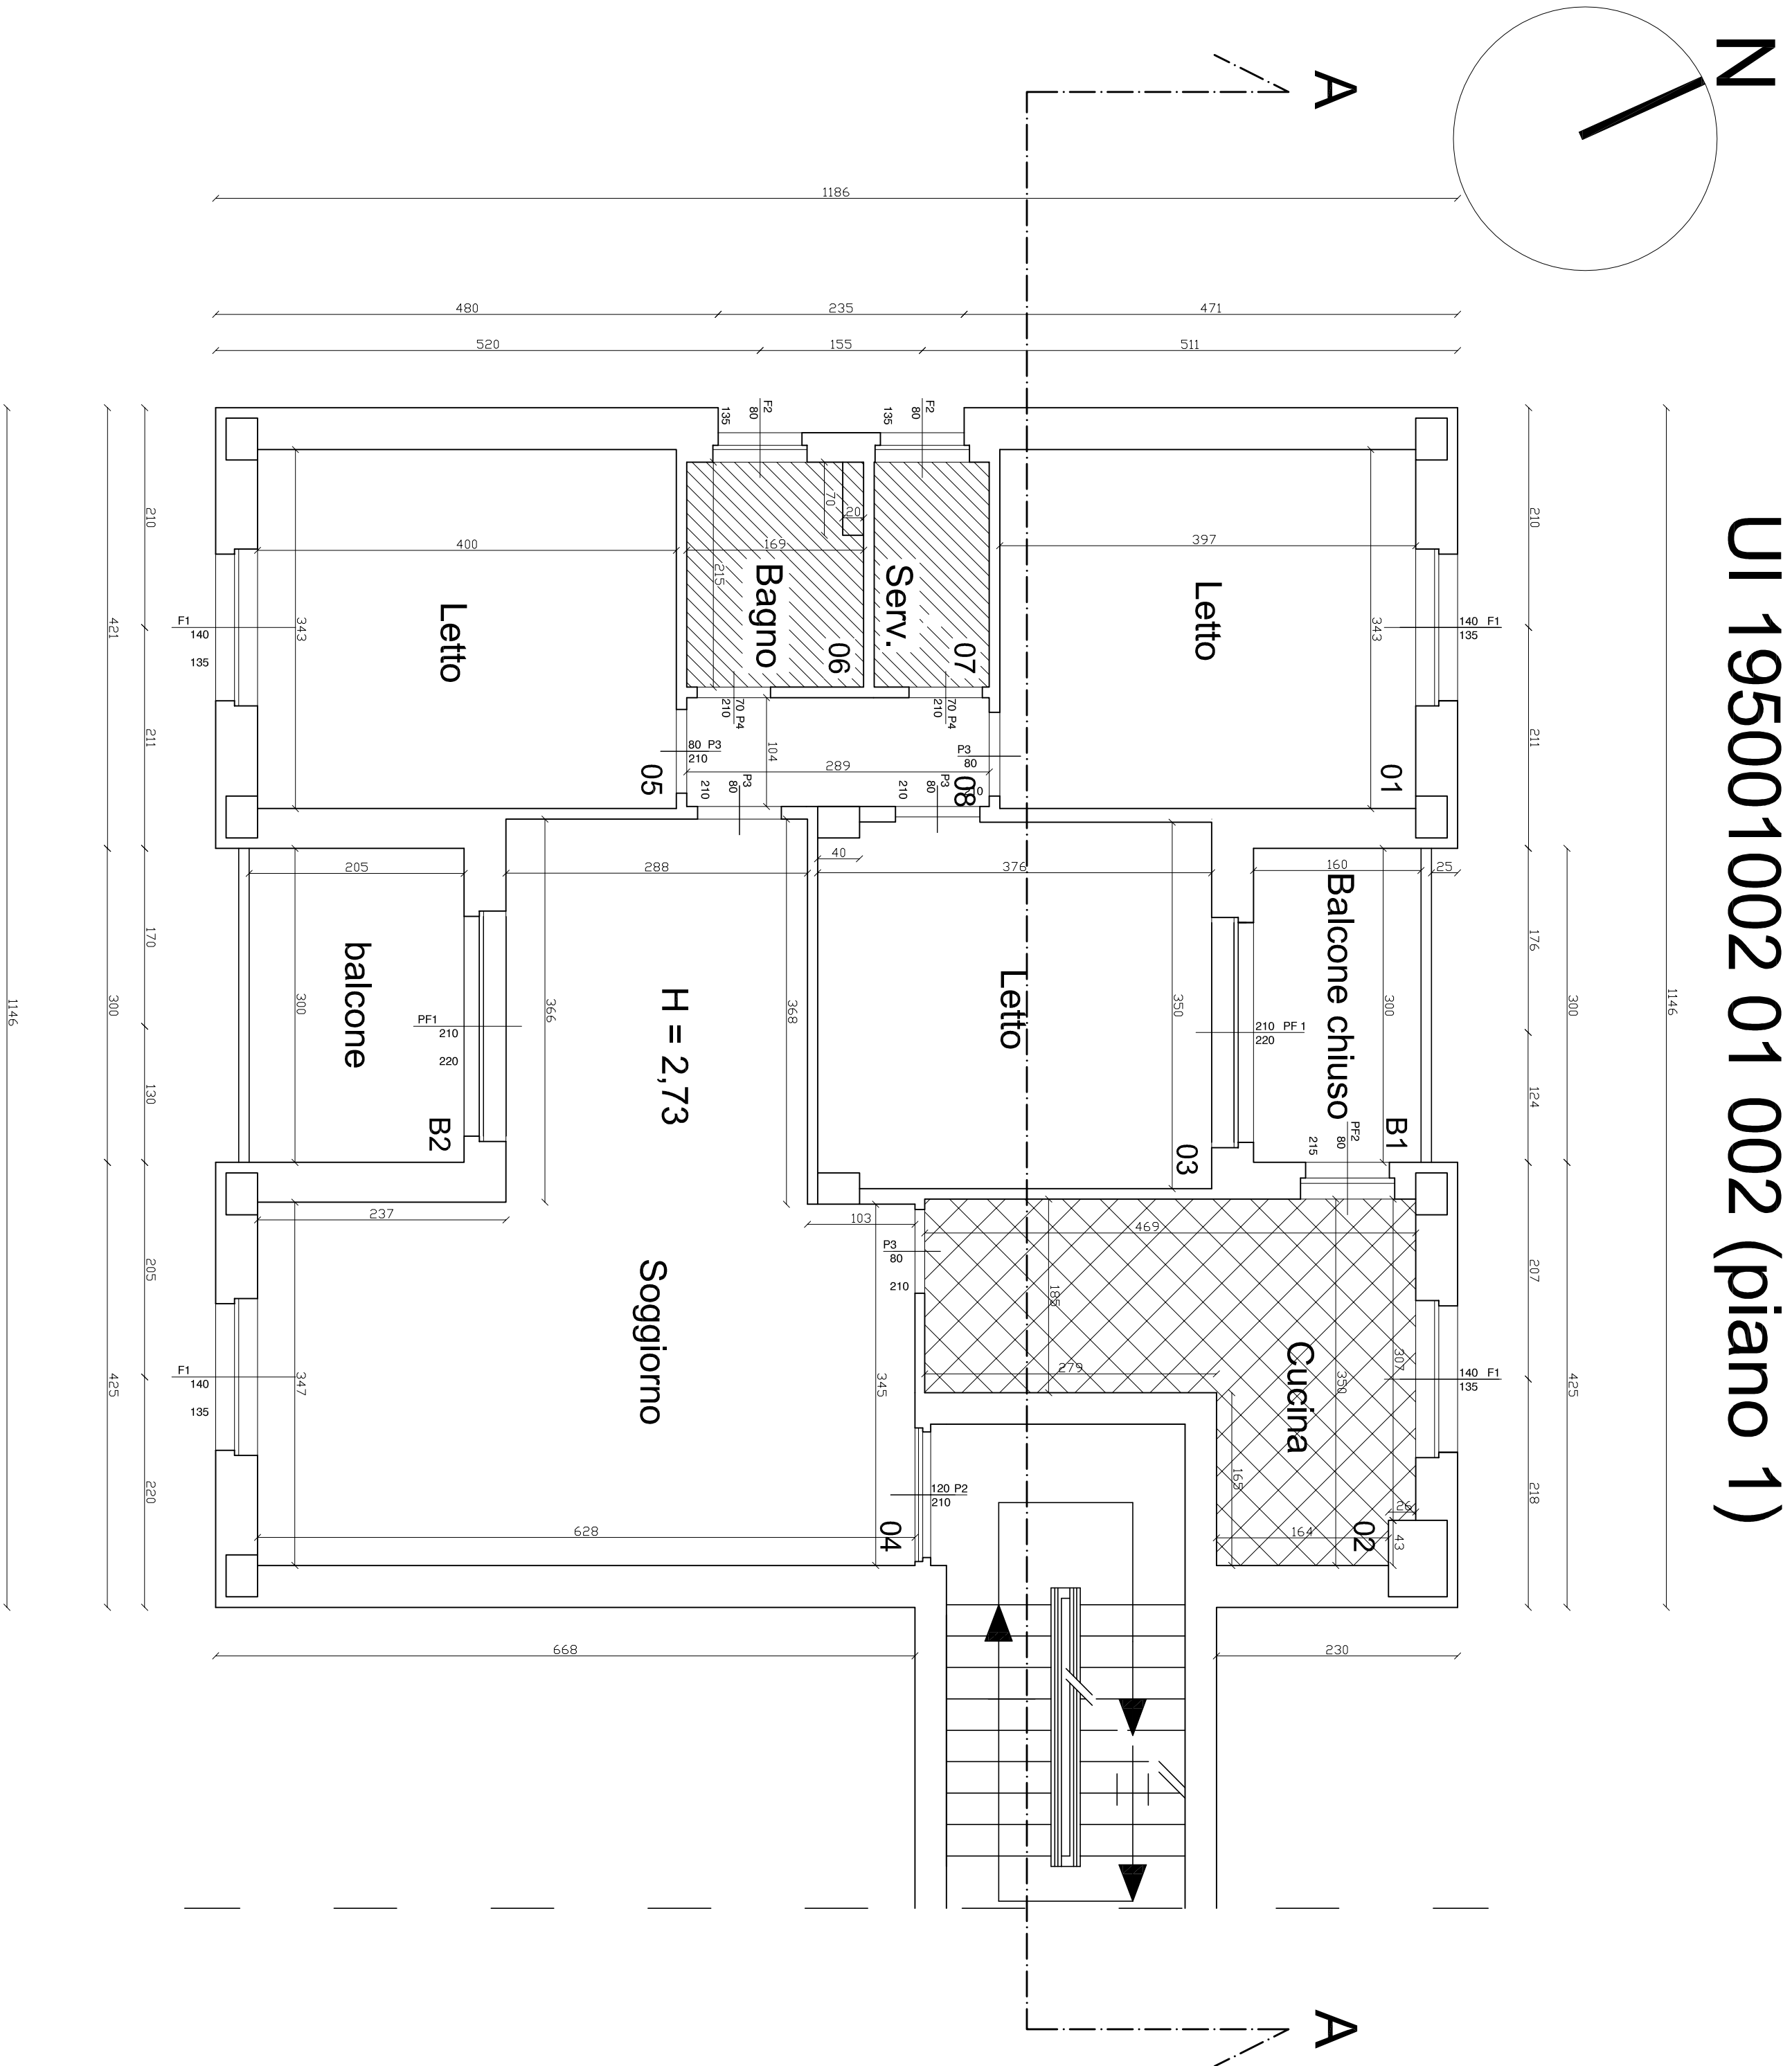

UI 195001002 01 006 (piano 3)

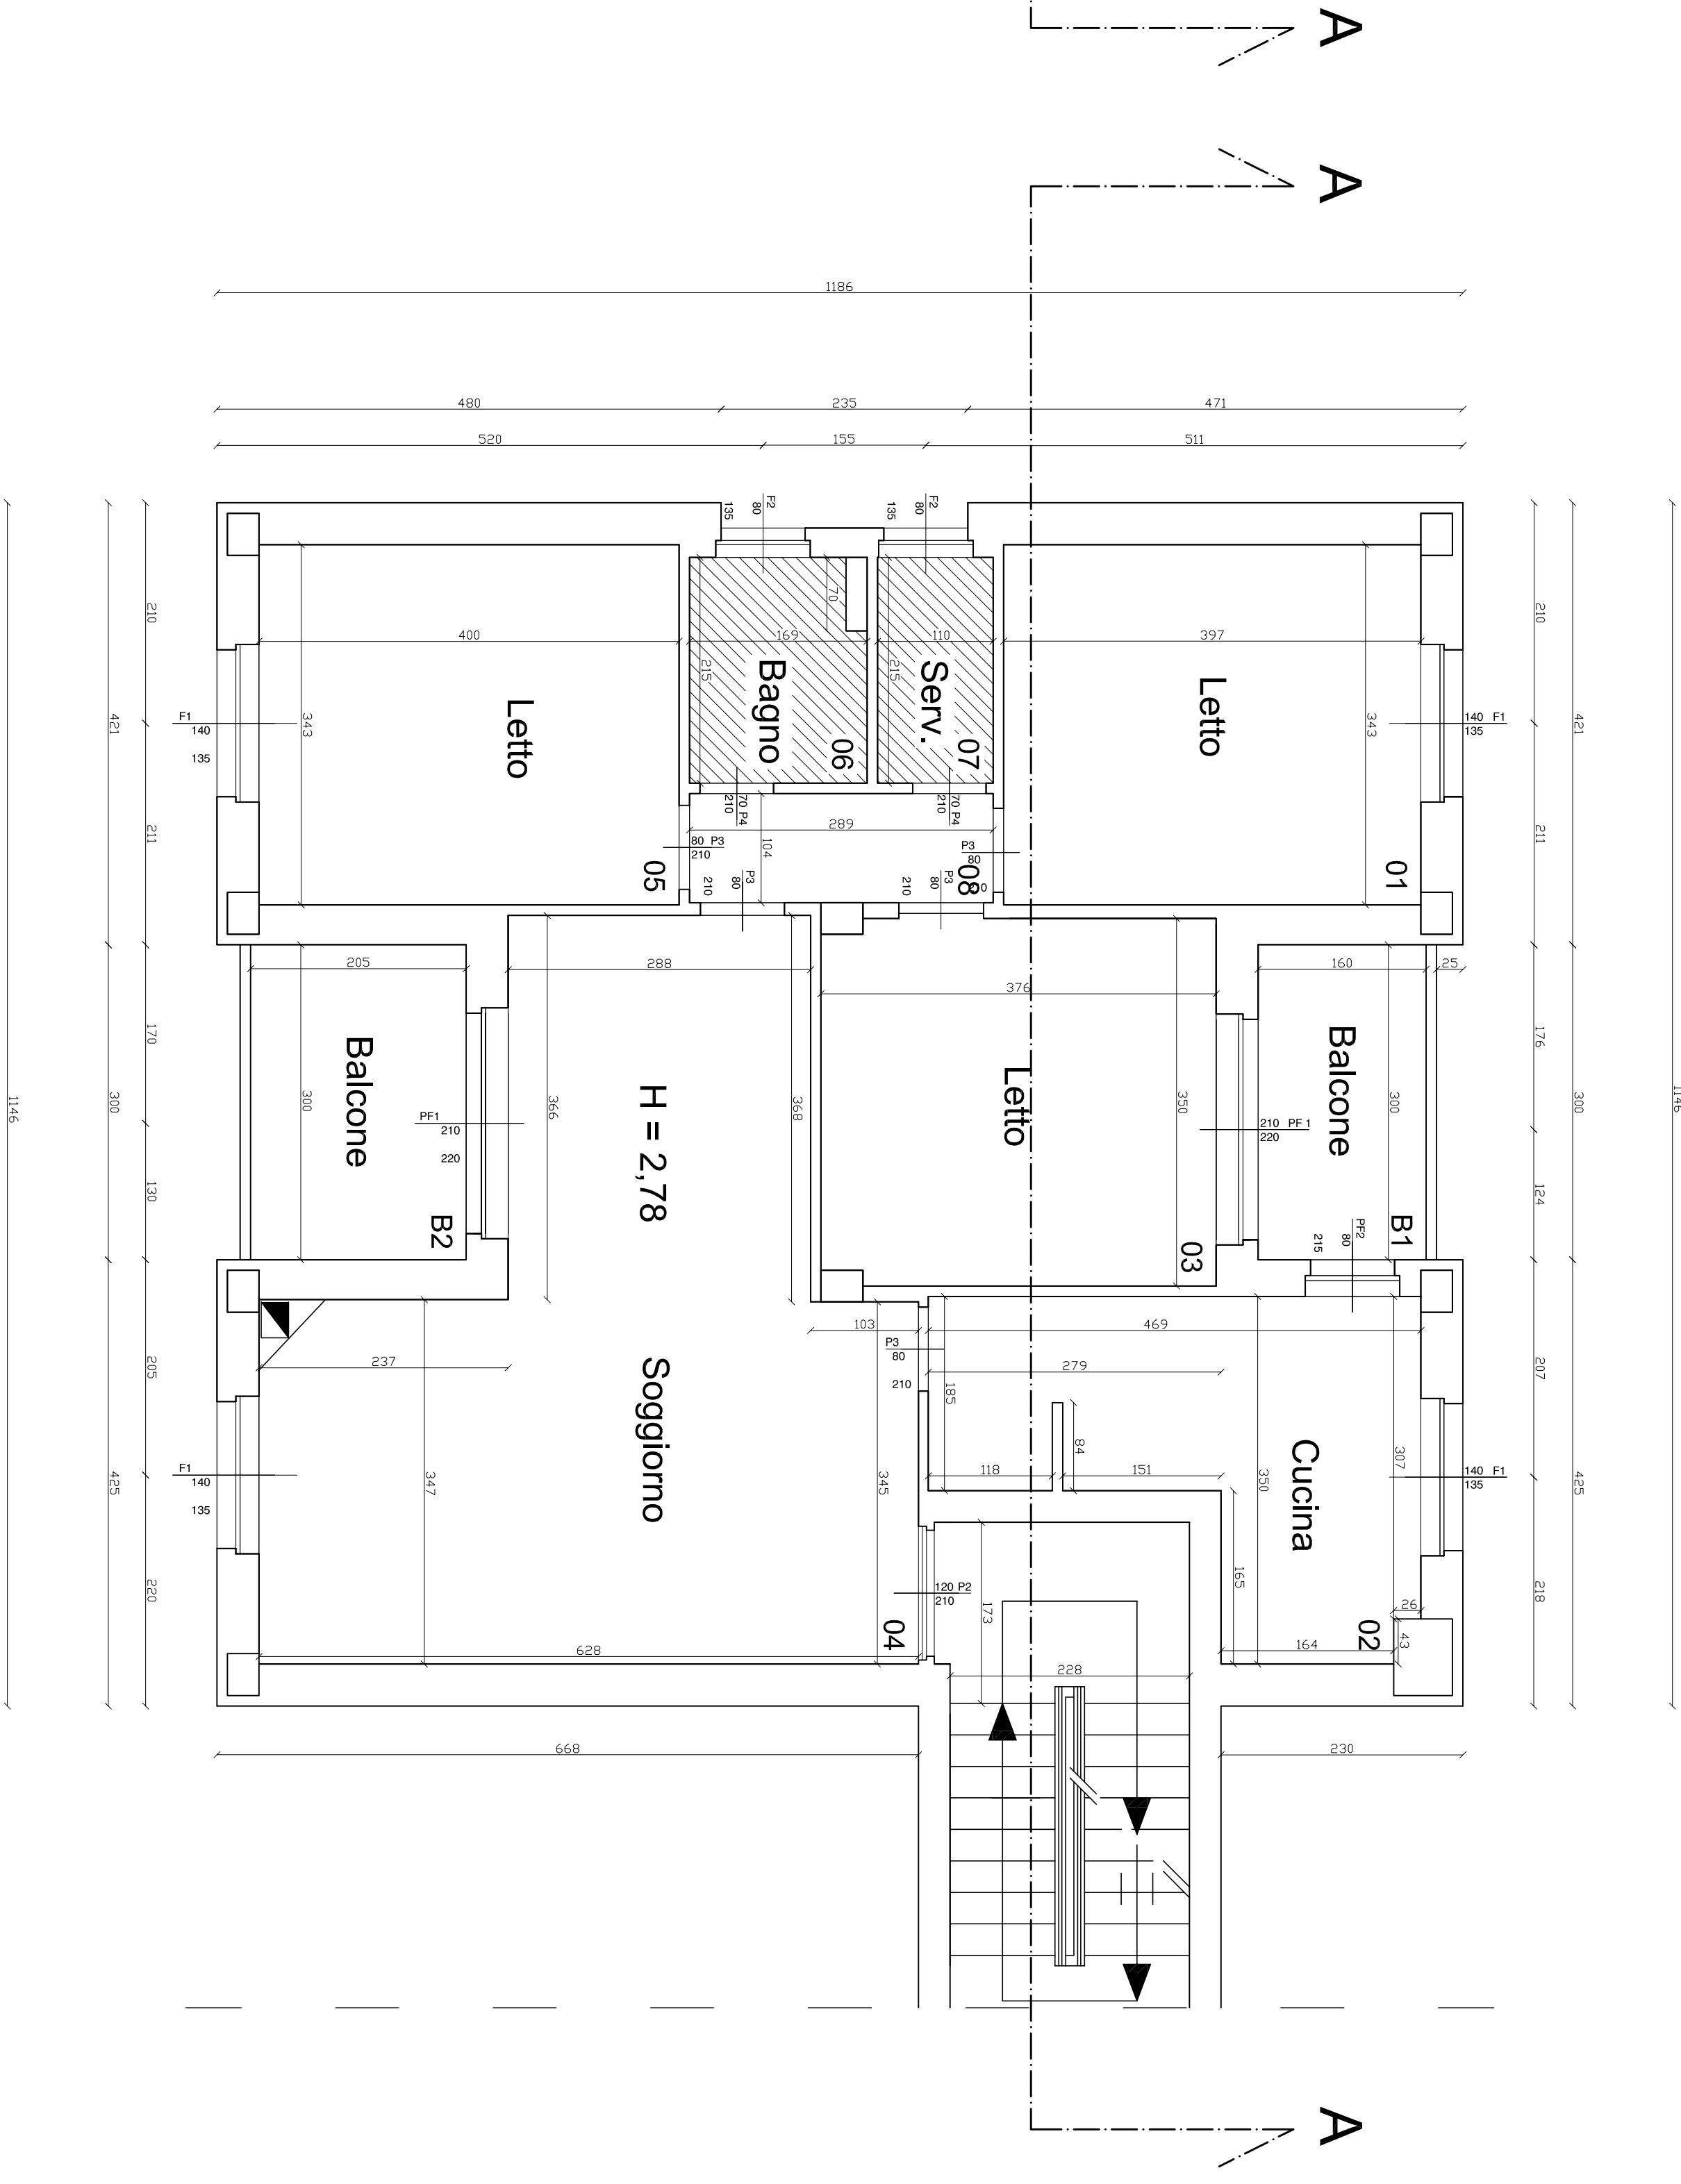

UI 195001002 01 004 (piano 2)

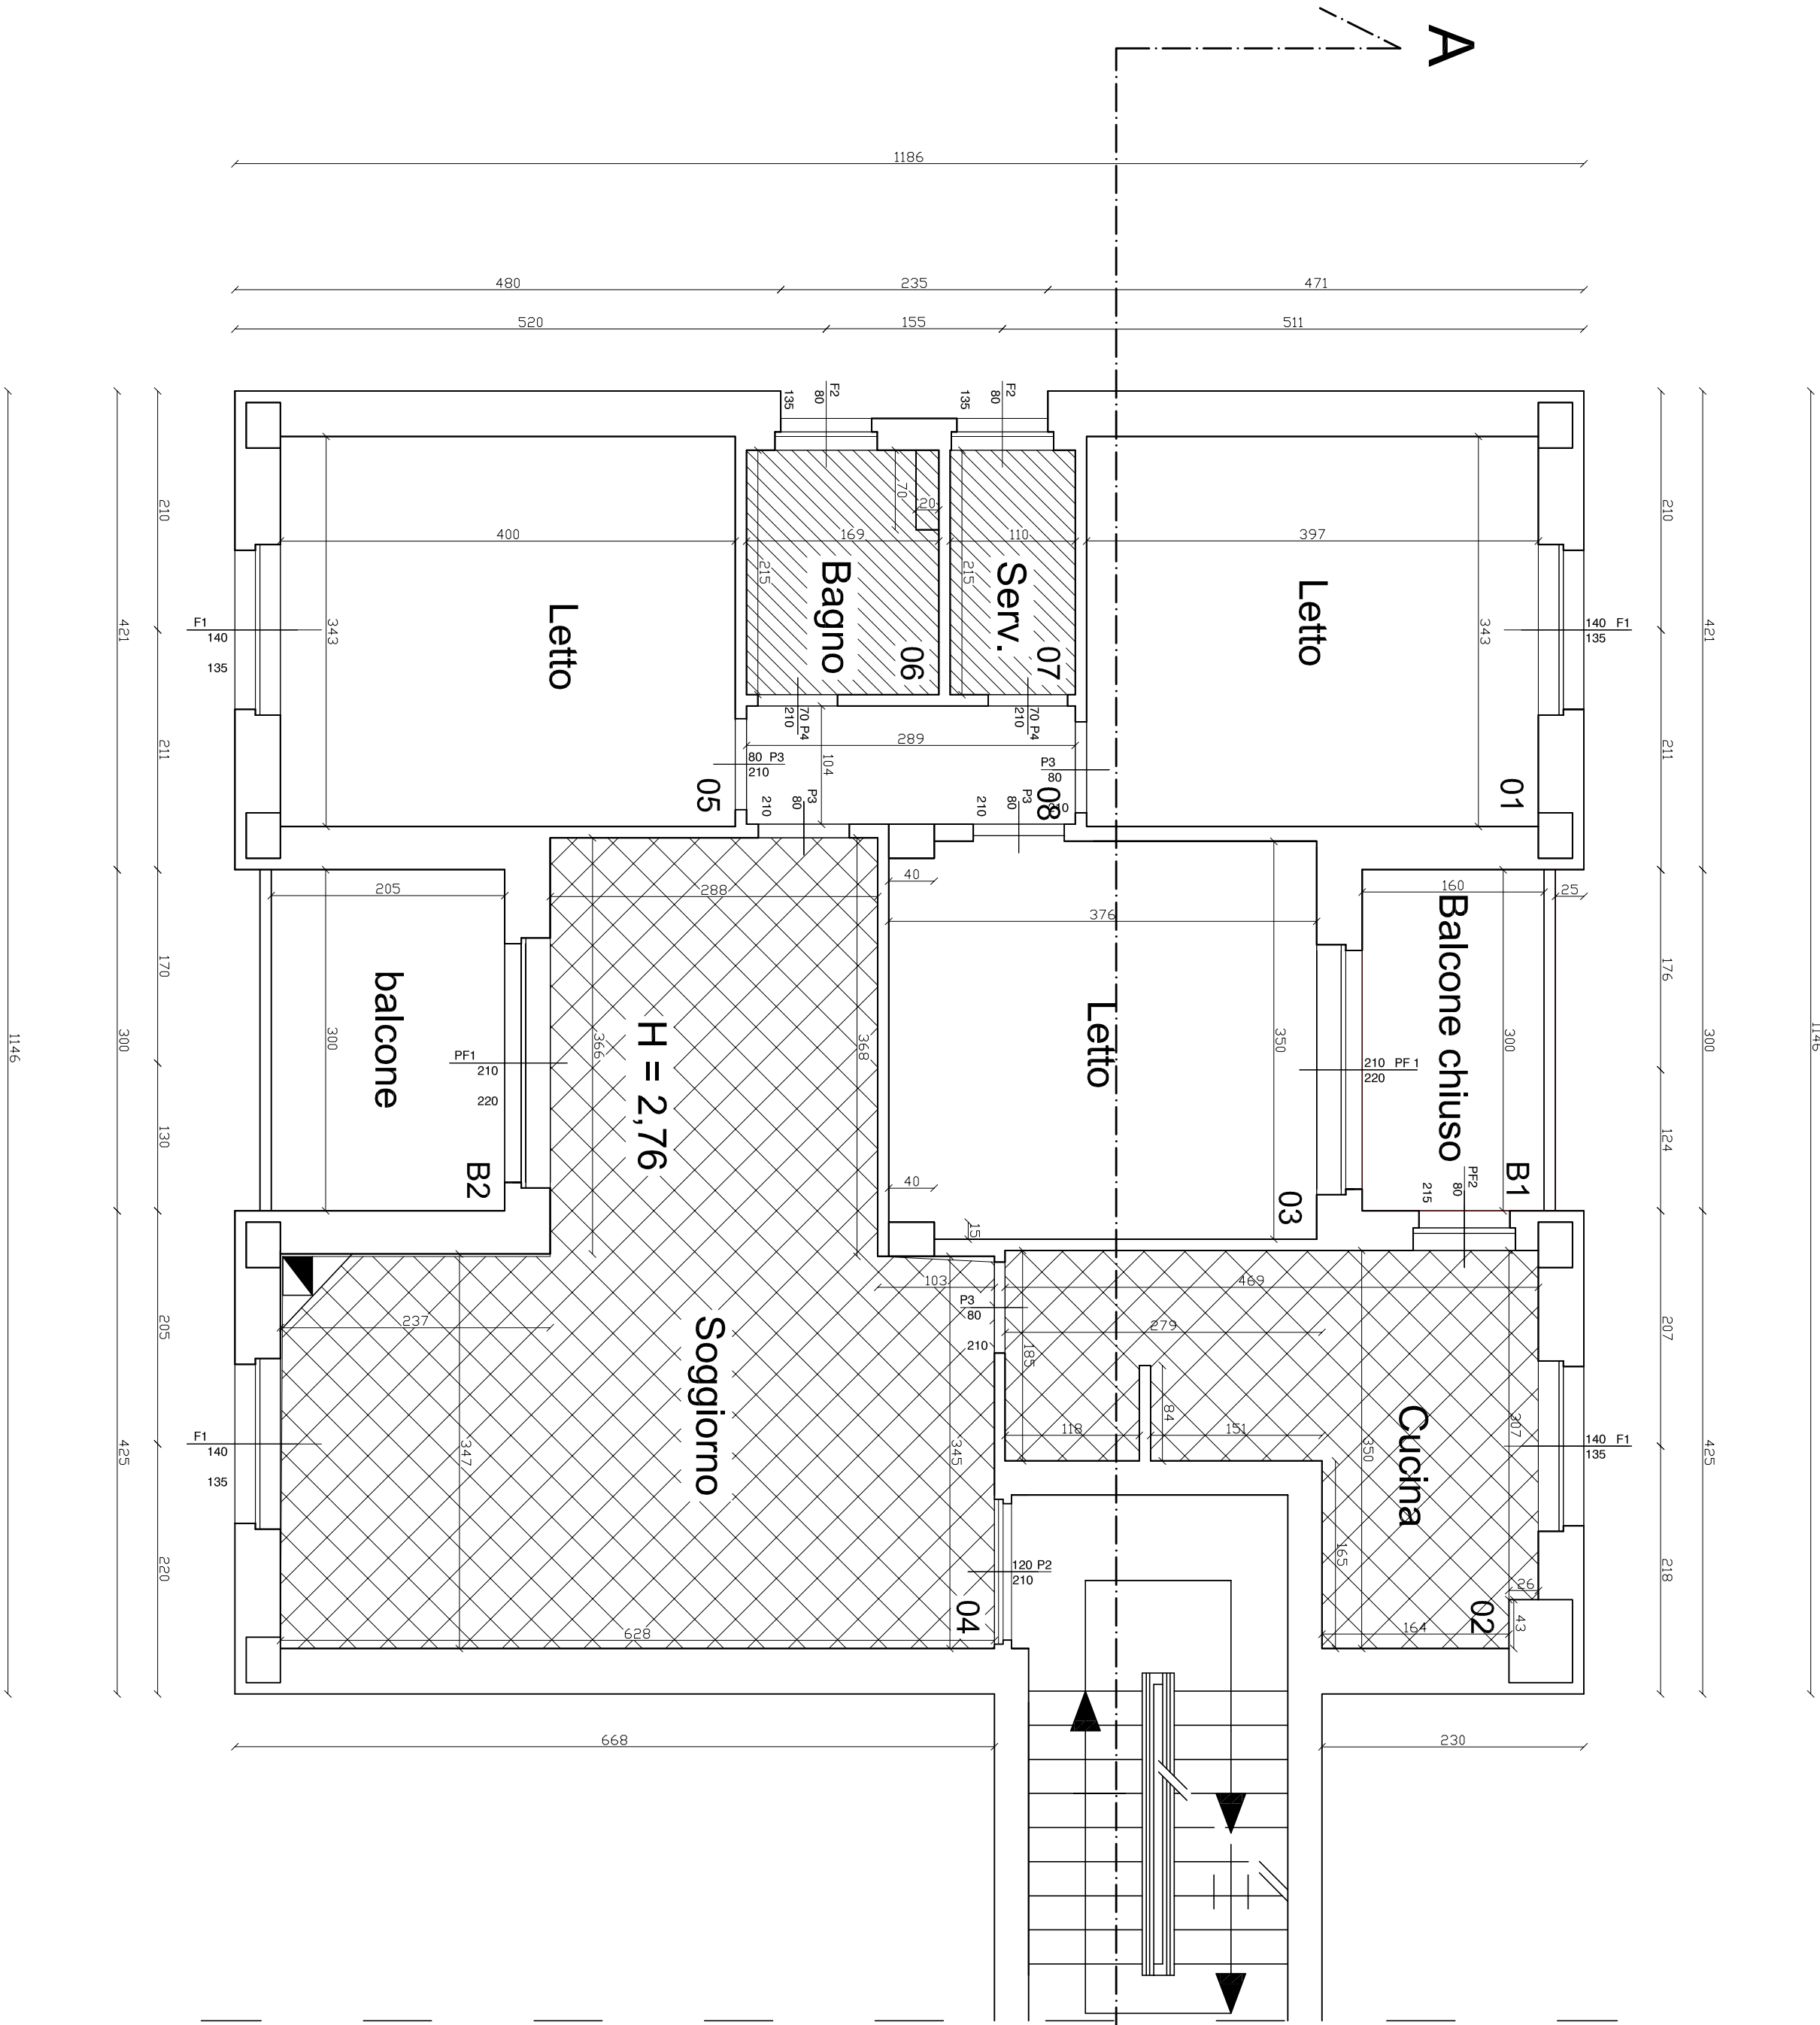

LEGENDA

Bagno o servizio in rifacimento

Ambienti interessati da revisione di intonaci,
e successiva tinteggiatura

A R E A
azienda responsabile per l'attività edilizia
azienda responsabile pro e servizi edilizia
SERVIZIO TERRITORIALE GESTIONE IMMOBILI DI CAGLIARI

Programma interventi di recupero di edilizia residenziale pubblica
Del G.R. n.49/20 del 05.12.2007

Lavori di recupero di n°13 alloggi in via dei Glicini nn.11-17
in comune di Villaputzu

PROGETTO DEFINITIVO-ESECUTIVO

TAVOLA:	ELABORATO:	SCALA:
03	PIANTE ALLOGGI CIVICO 11	1:50
PROGETTAZIONE:	DATA:	OTTOBRE 2016
Arch. Elena Piredda	Arch. Elena Piredda	
PROGETTAZIONE PAZIANTE E COORDINAMENTO DELLA SICUREZZA IN FASE DI PROGETTAZIONE:		
Ing. Giovanni Mascia		