




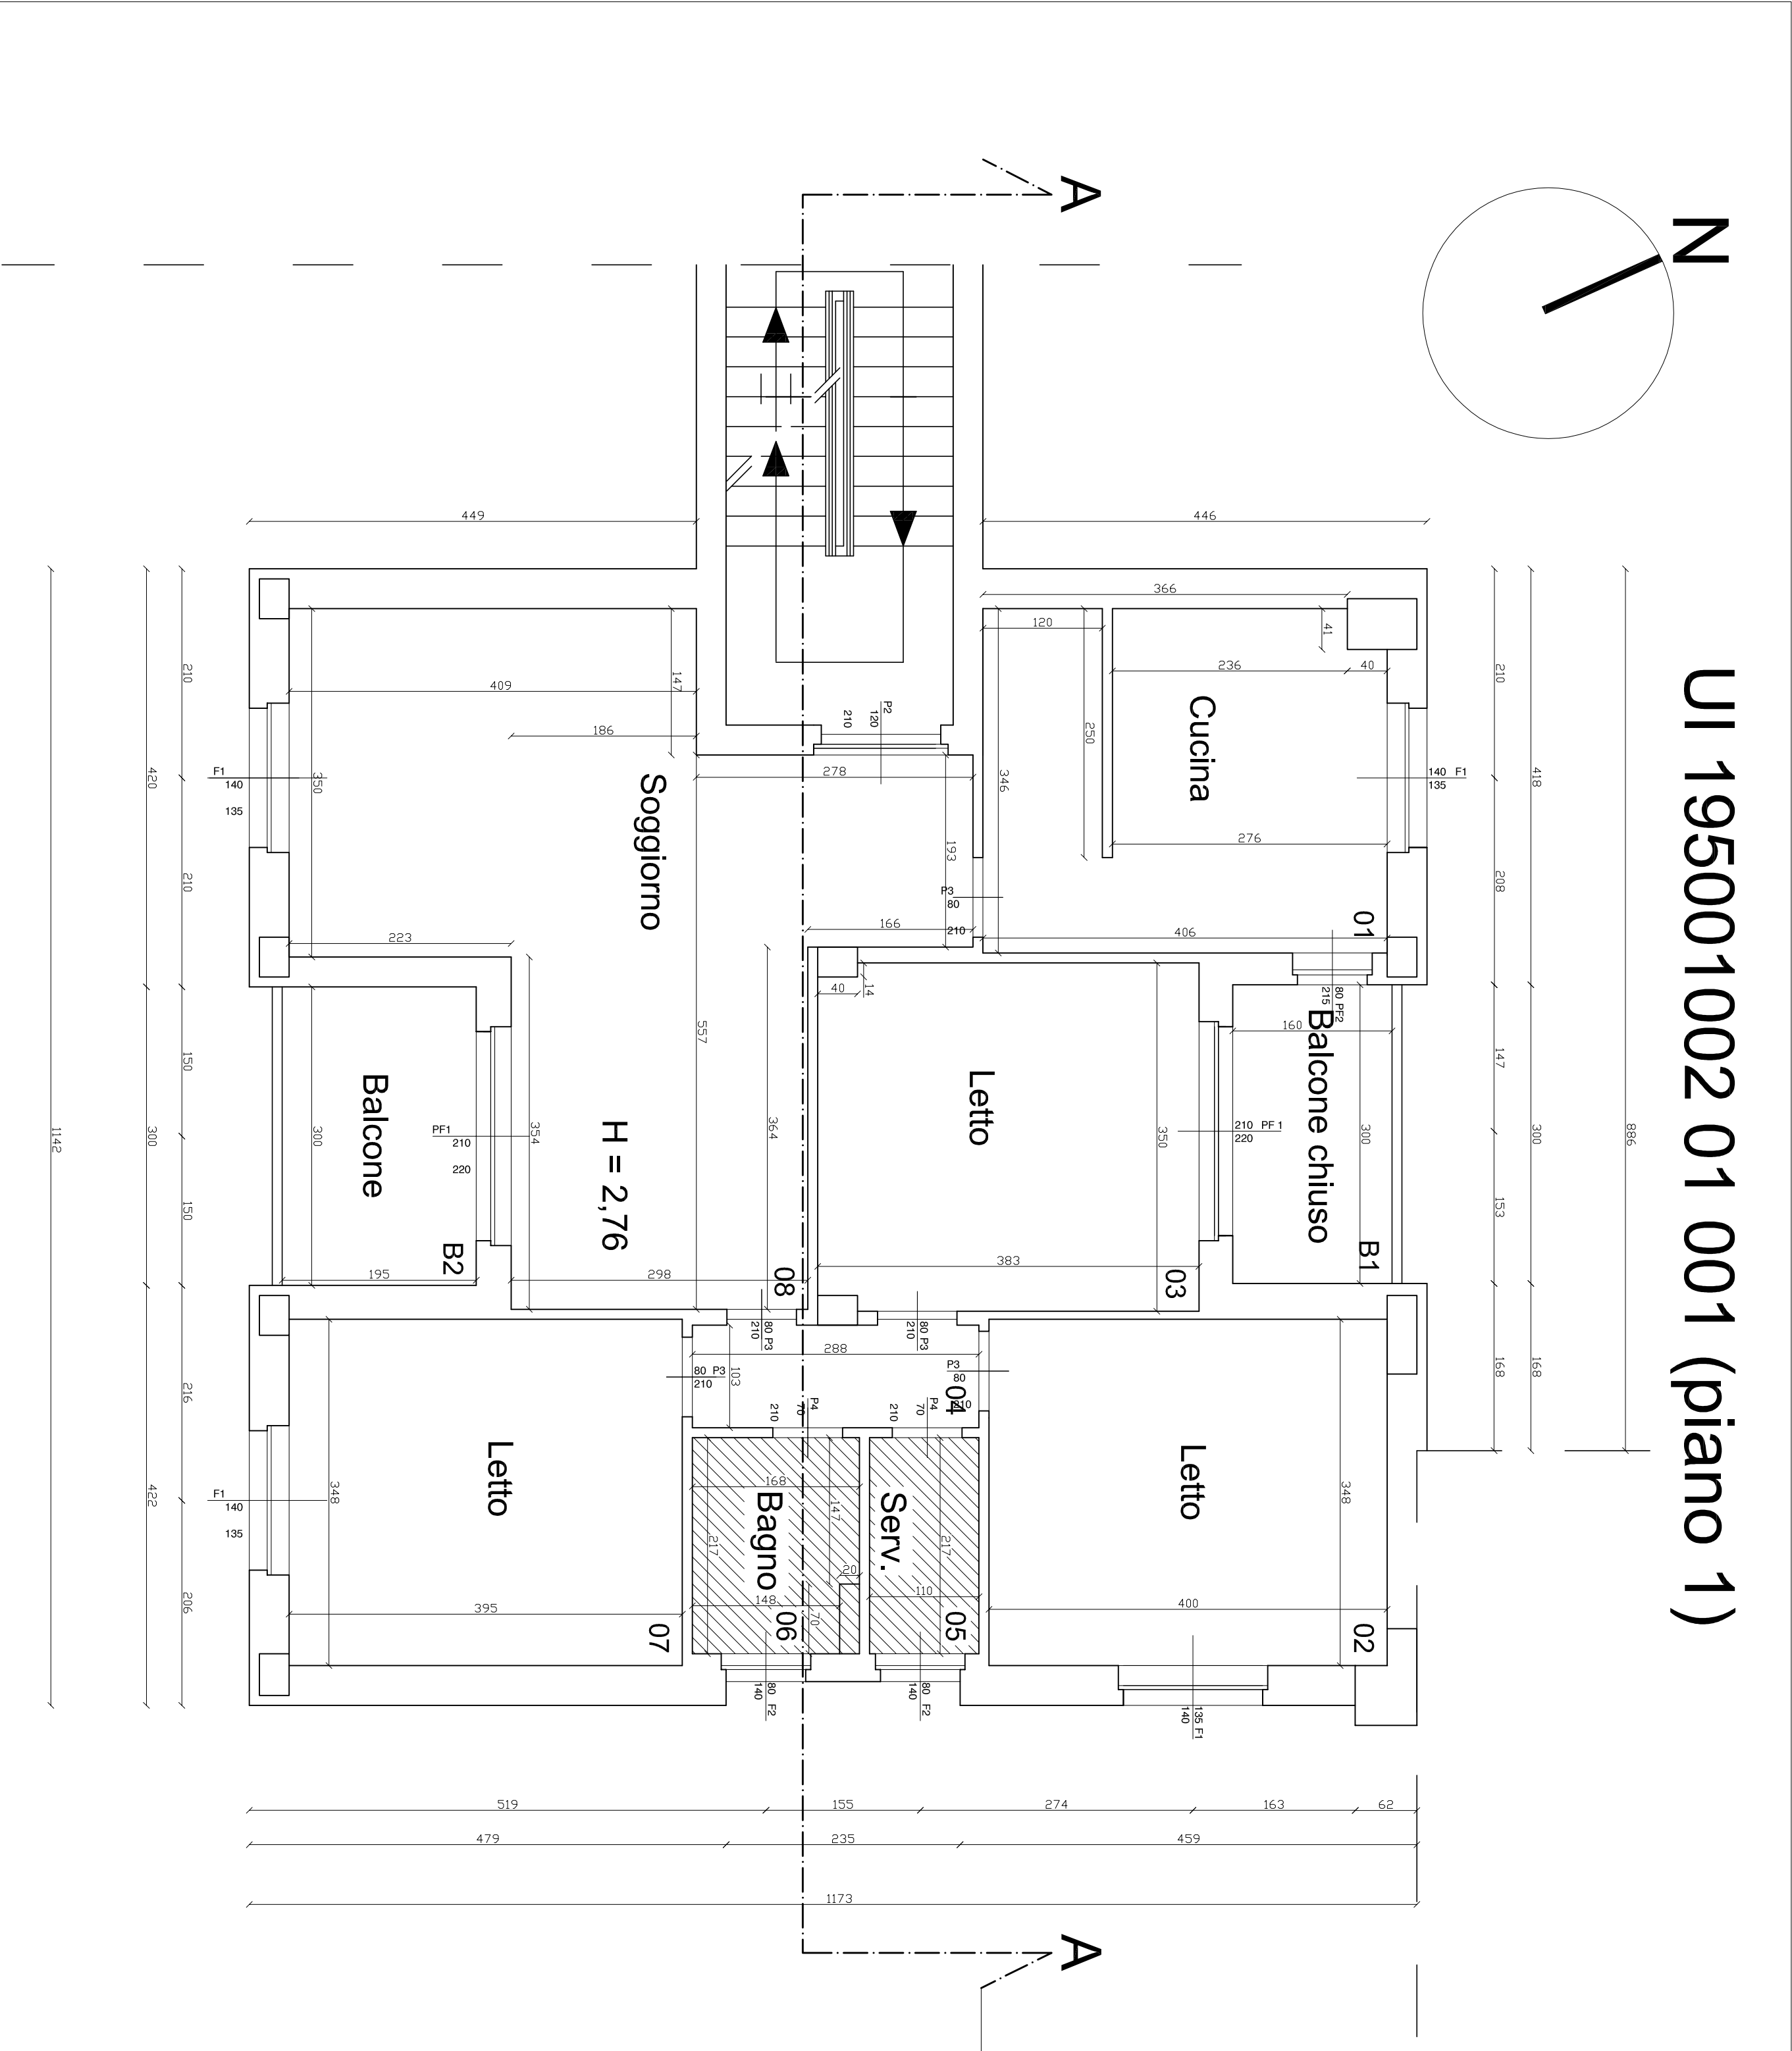

UI 195001002 01 003 (piano 2)

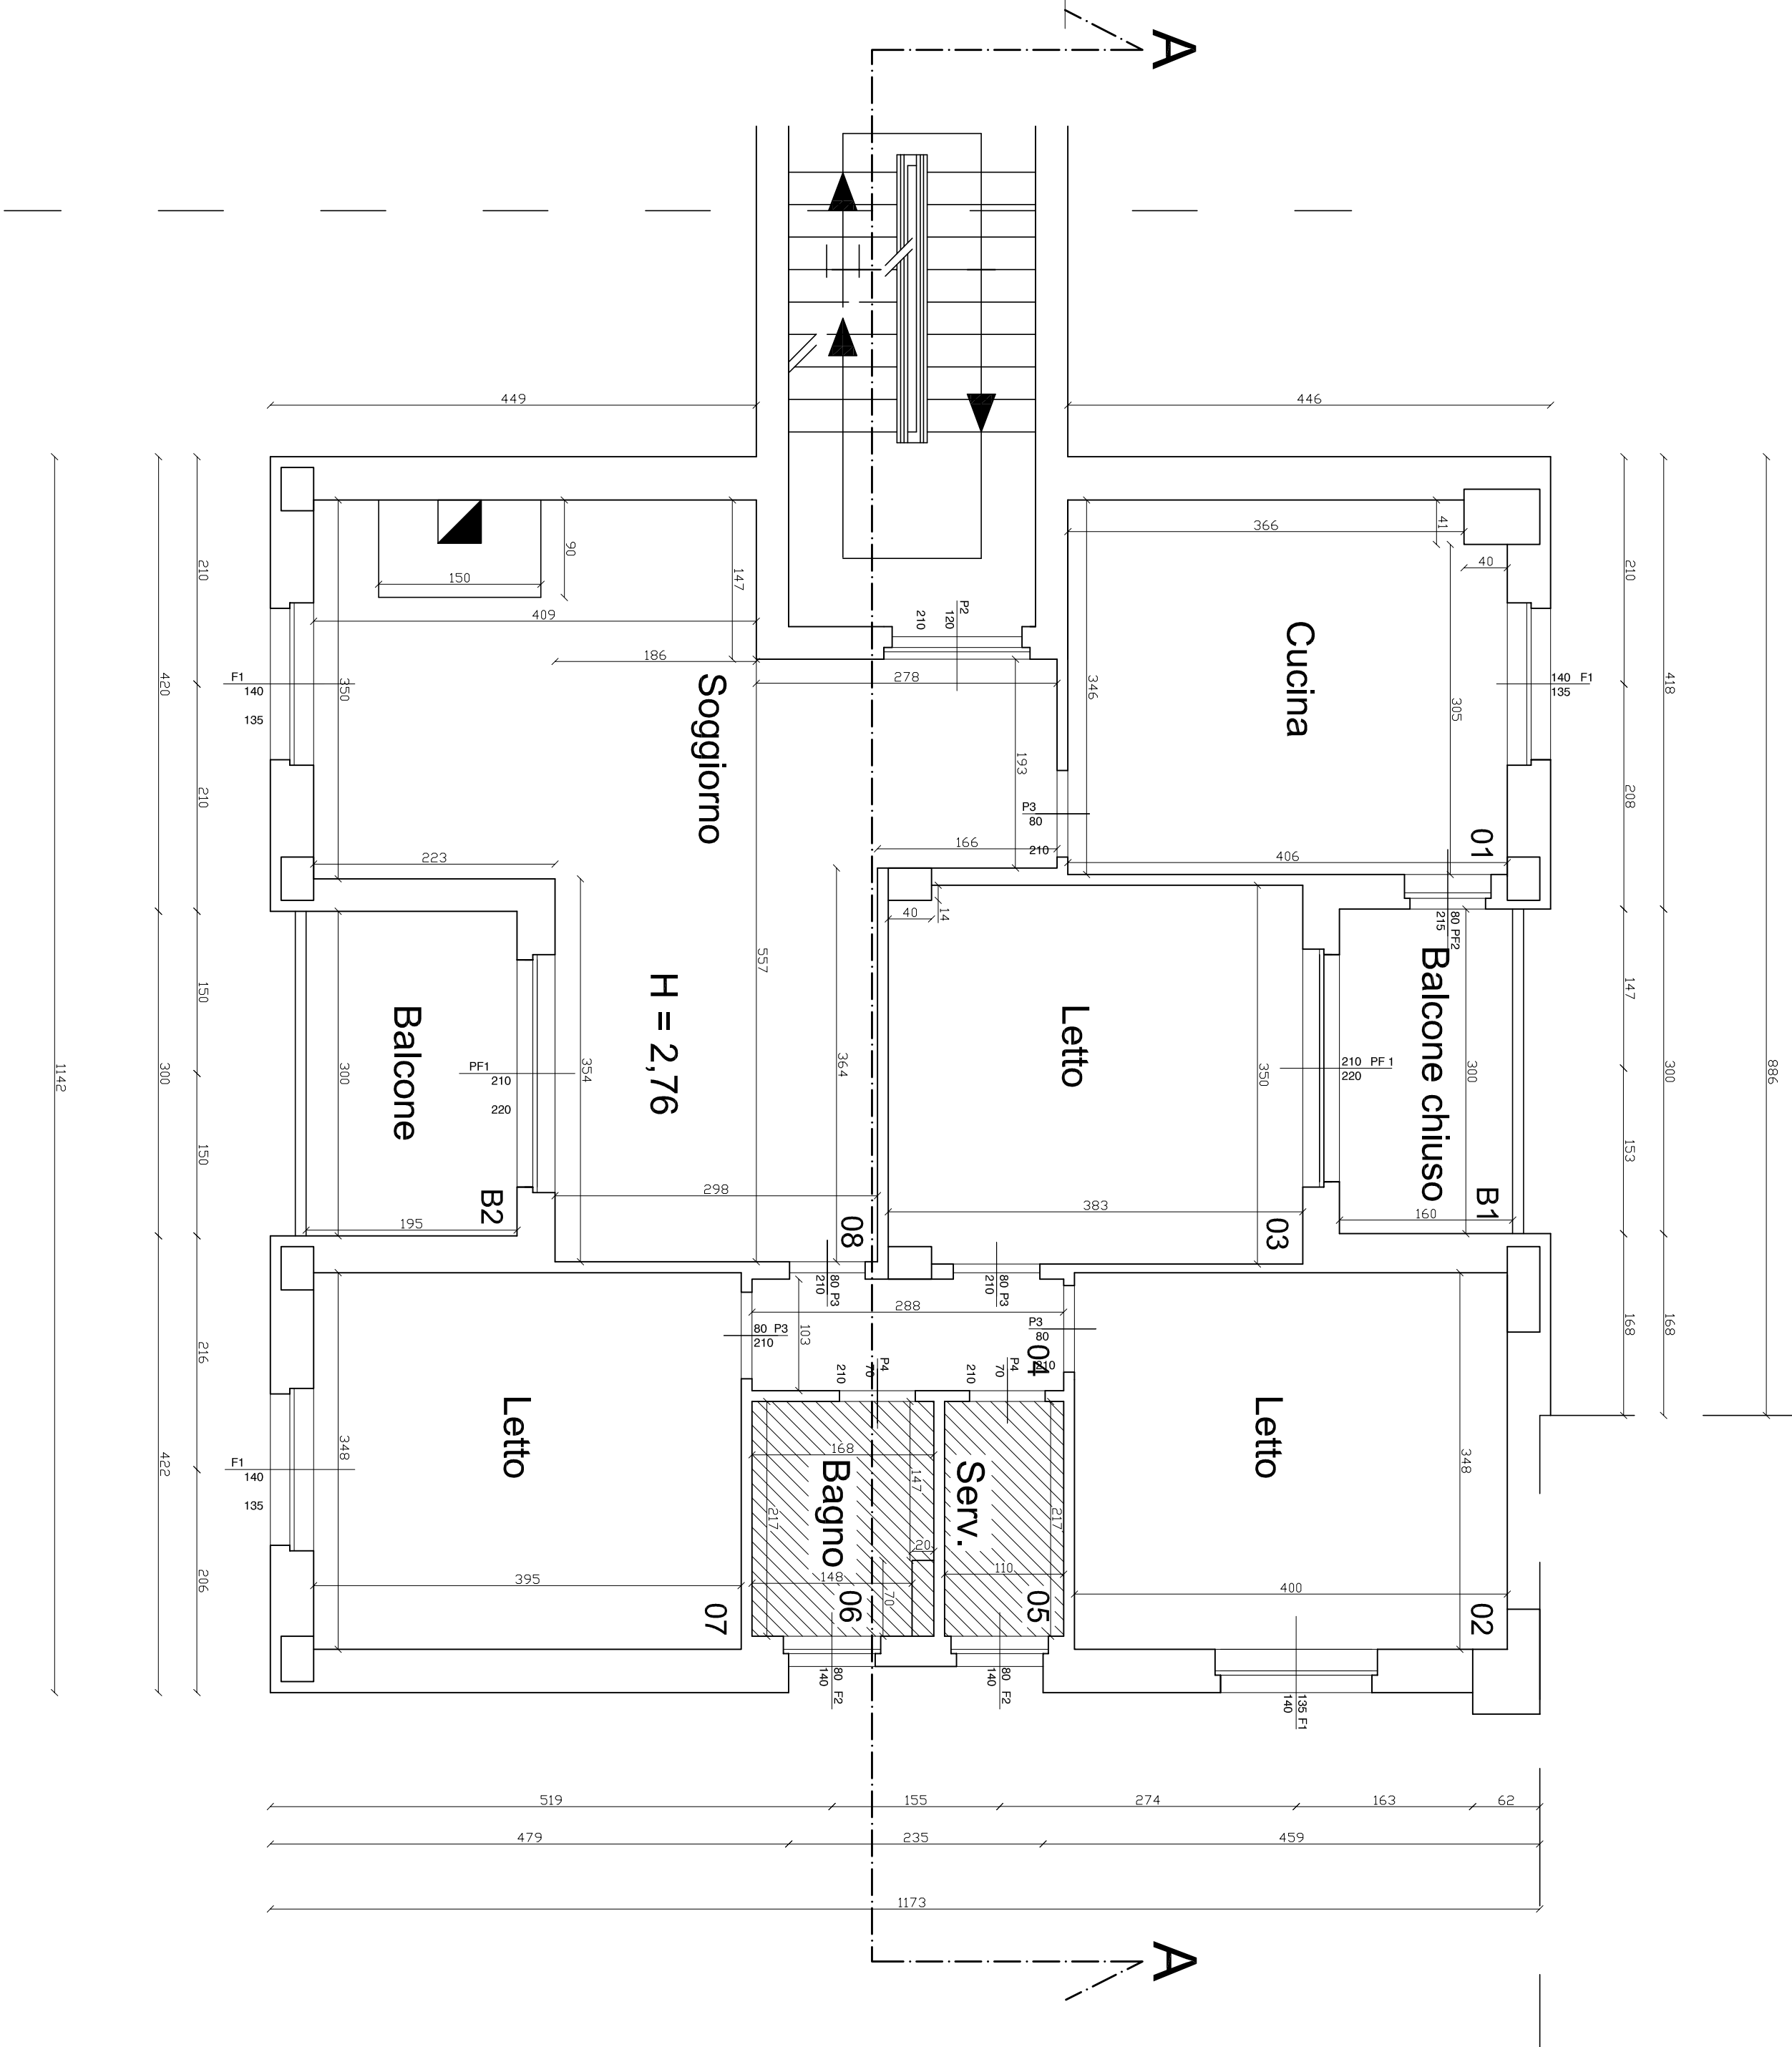

UI 195001002 01 005 (piano 3)

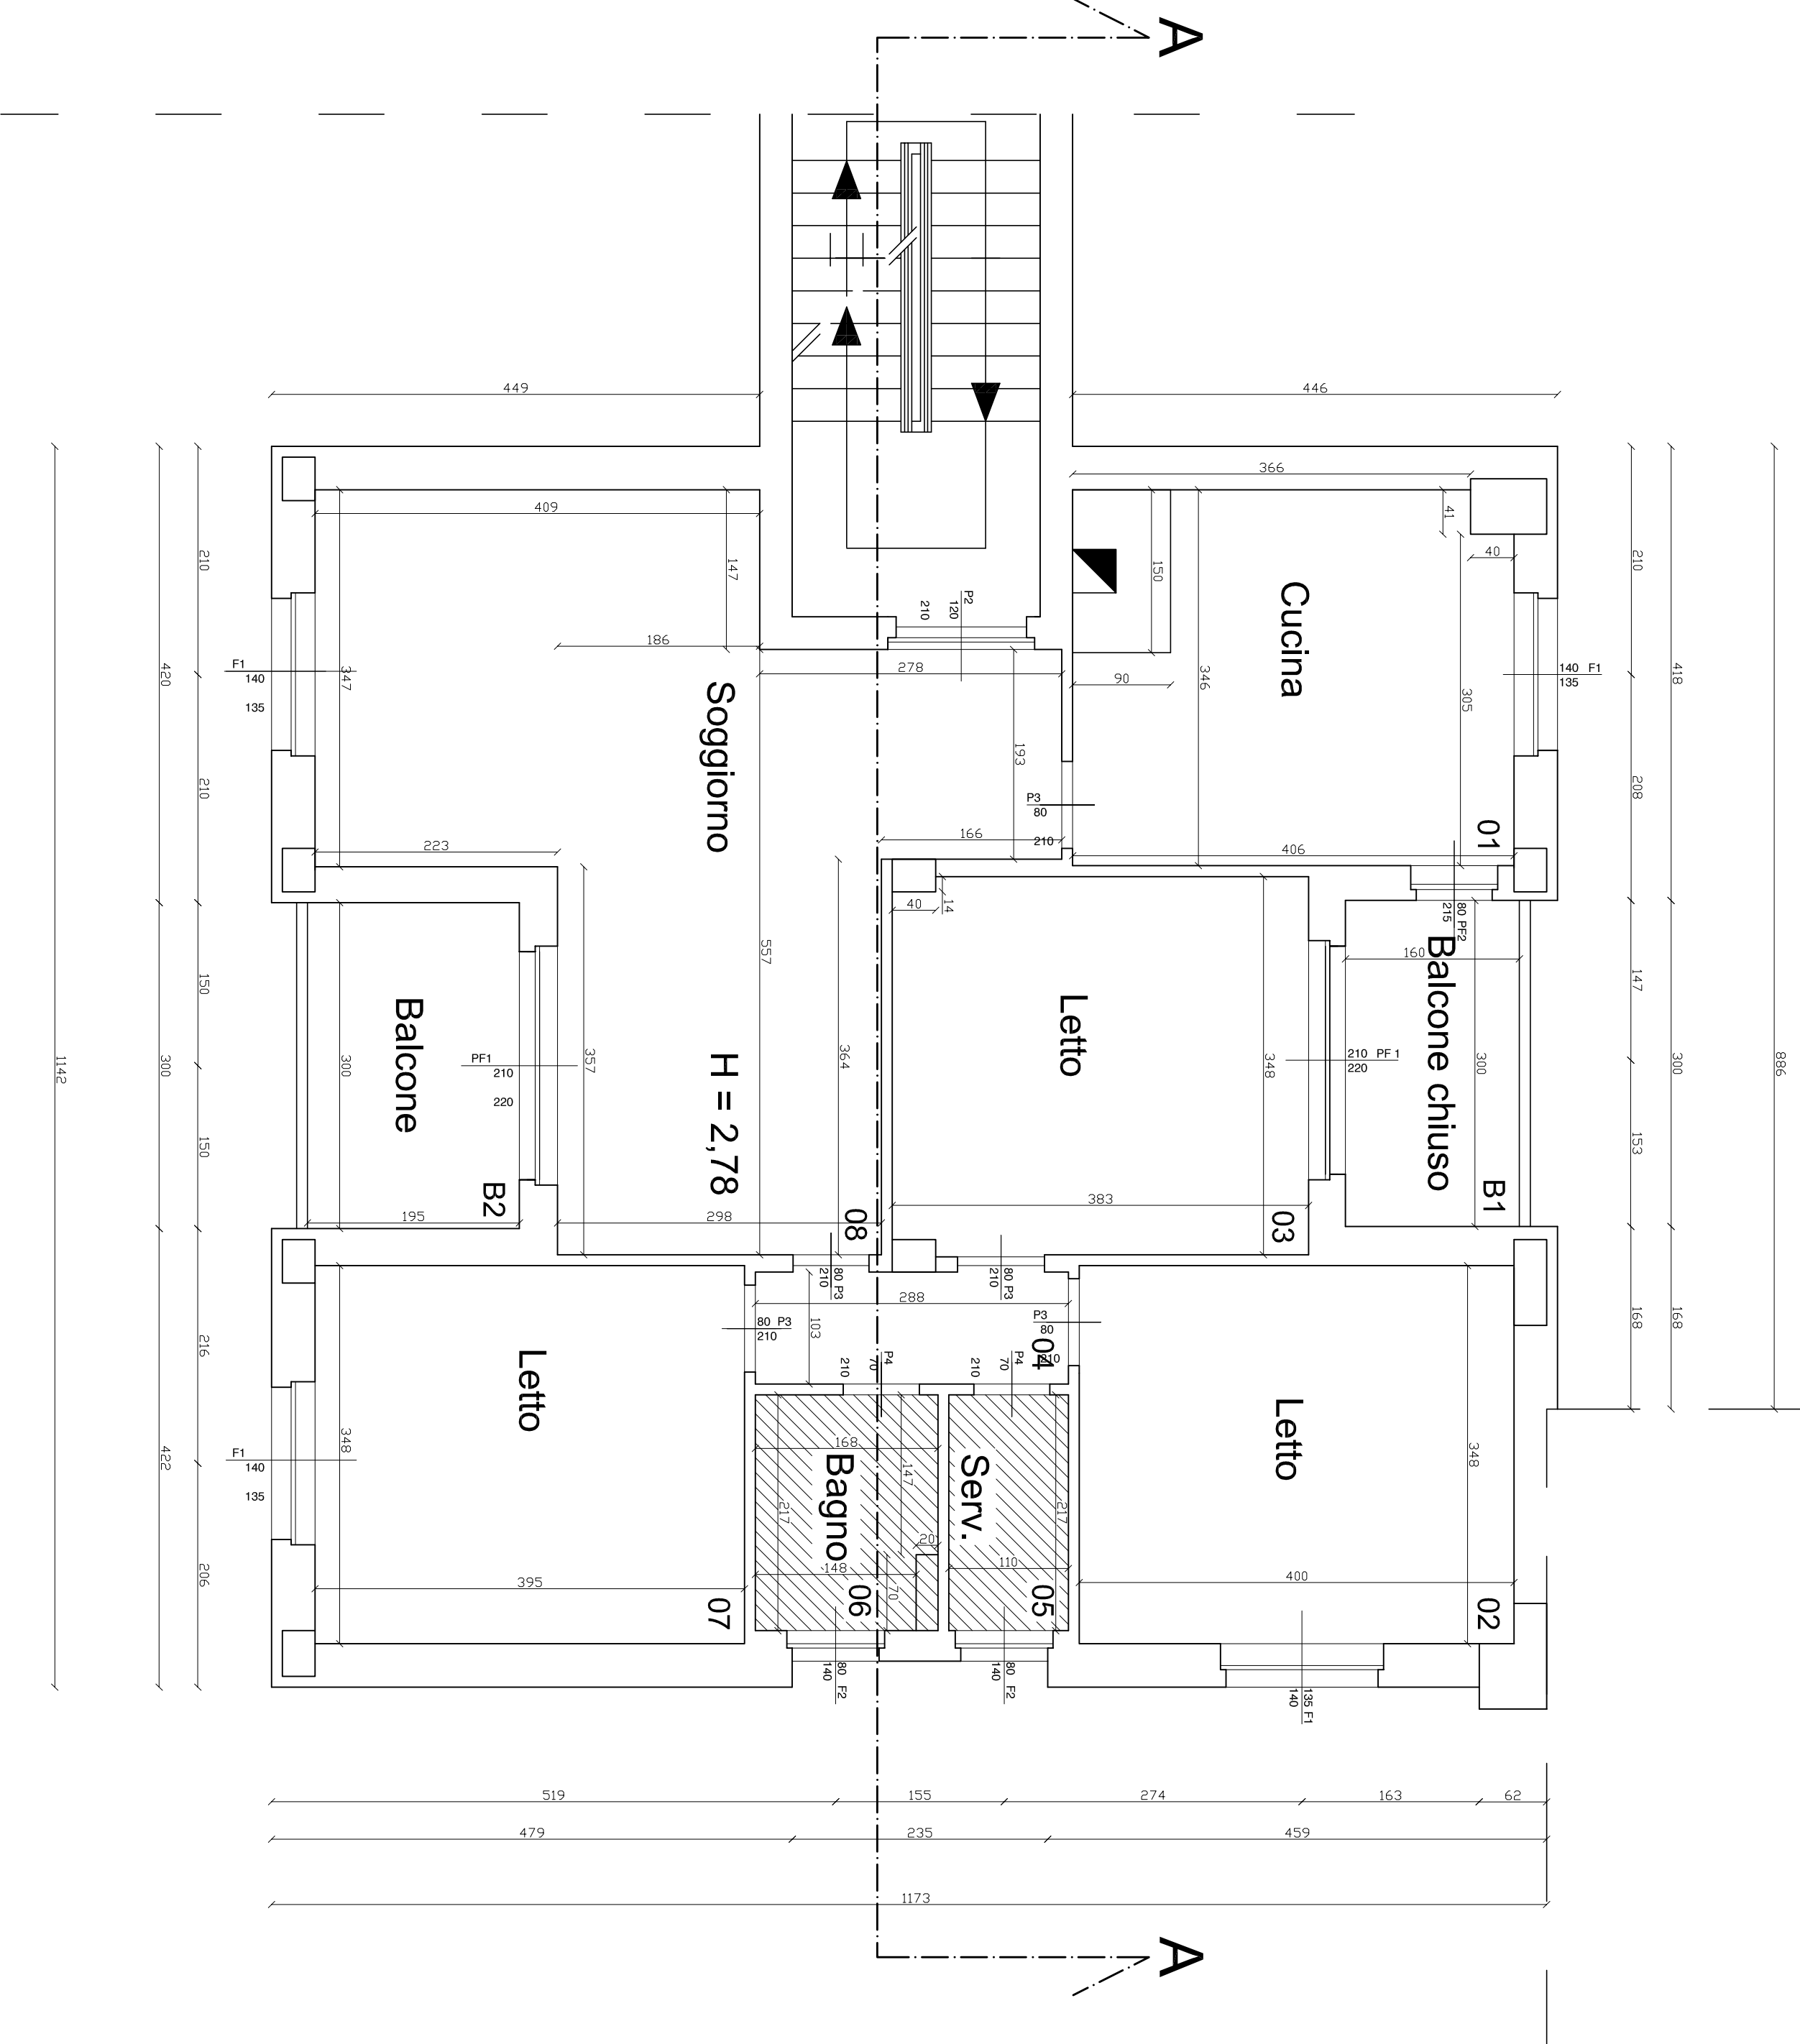

LEGENDA

Bagno o servizio in rifacimento

AREEA
autorità regionale per la qualità edilizia
e urbanistica
Servizio Territoriale Gestione Immobili di Cagliari

Programma interventi di recupero di edilizia residenziale pubblica

Del G.R. n°49/20 del 05/12/2007

Lavori di recupero di n°13 alloggi in via dei Glicini nn.11-17
in comune di Villaputzu

PROGETTO DEFINITIVO-ESECUTIVO

TAVOLA:	ELABORATO:	SCALA:
04	PIANTE ALLOGGI CIVICO 13	1:50
PROGETTAZIONE:	RESPONSABILE UNICO DEL PROCCEDIMENTO:	DATA: OTTOBRE 2016
Arch. Elena Piredda	Arch. Elena Piredda	
PROGETTAZIONE ESECUZIONE E SEGUIMENTO DEI LAVORI		
Ing. Giovanni Mascia		