
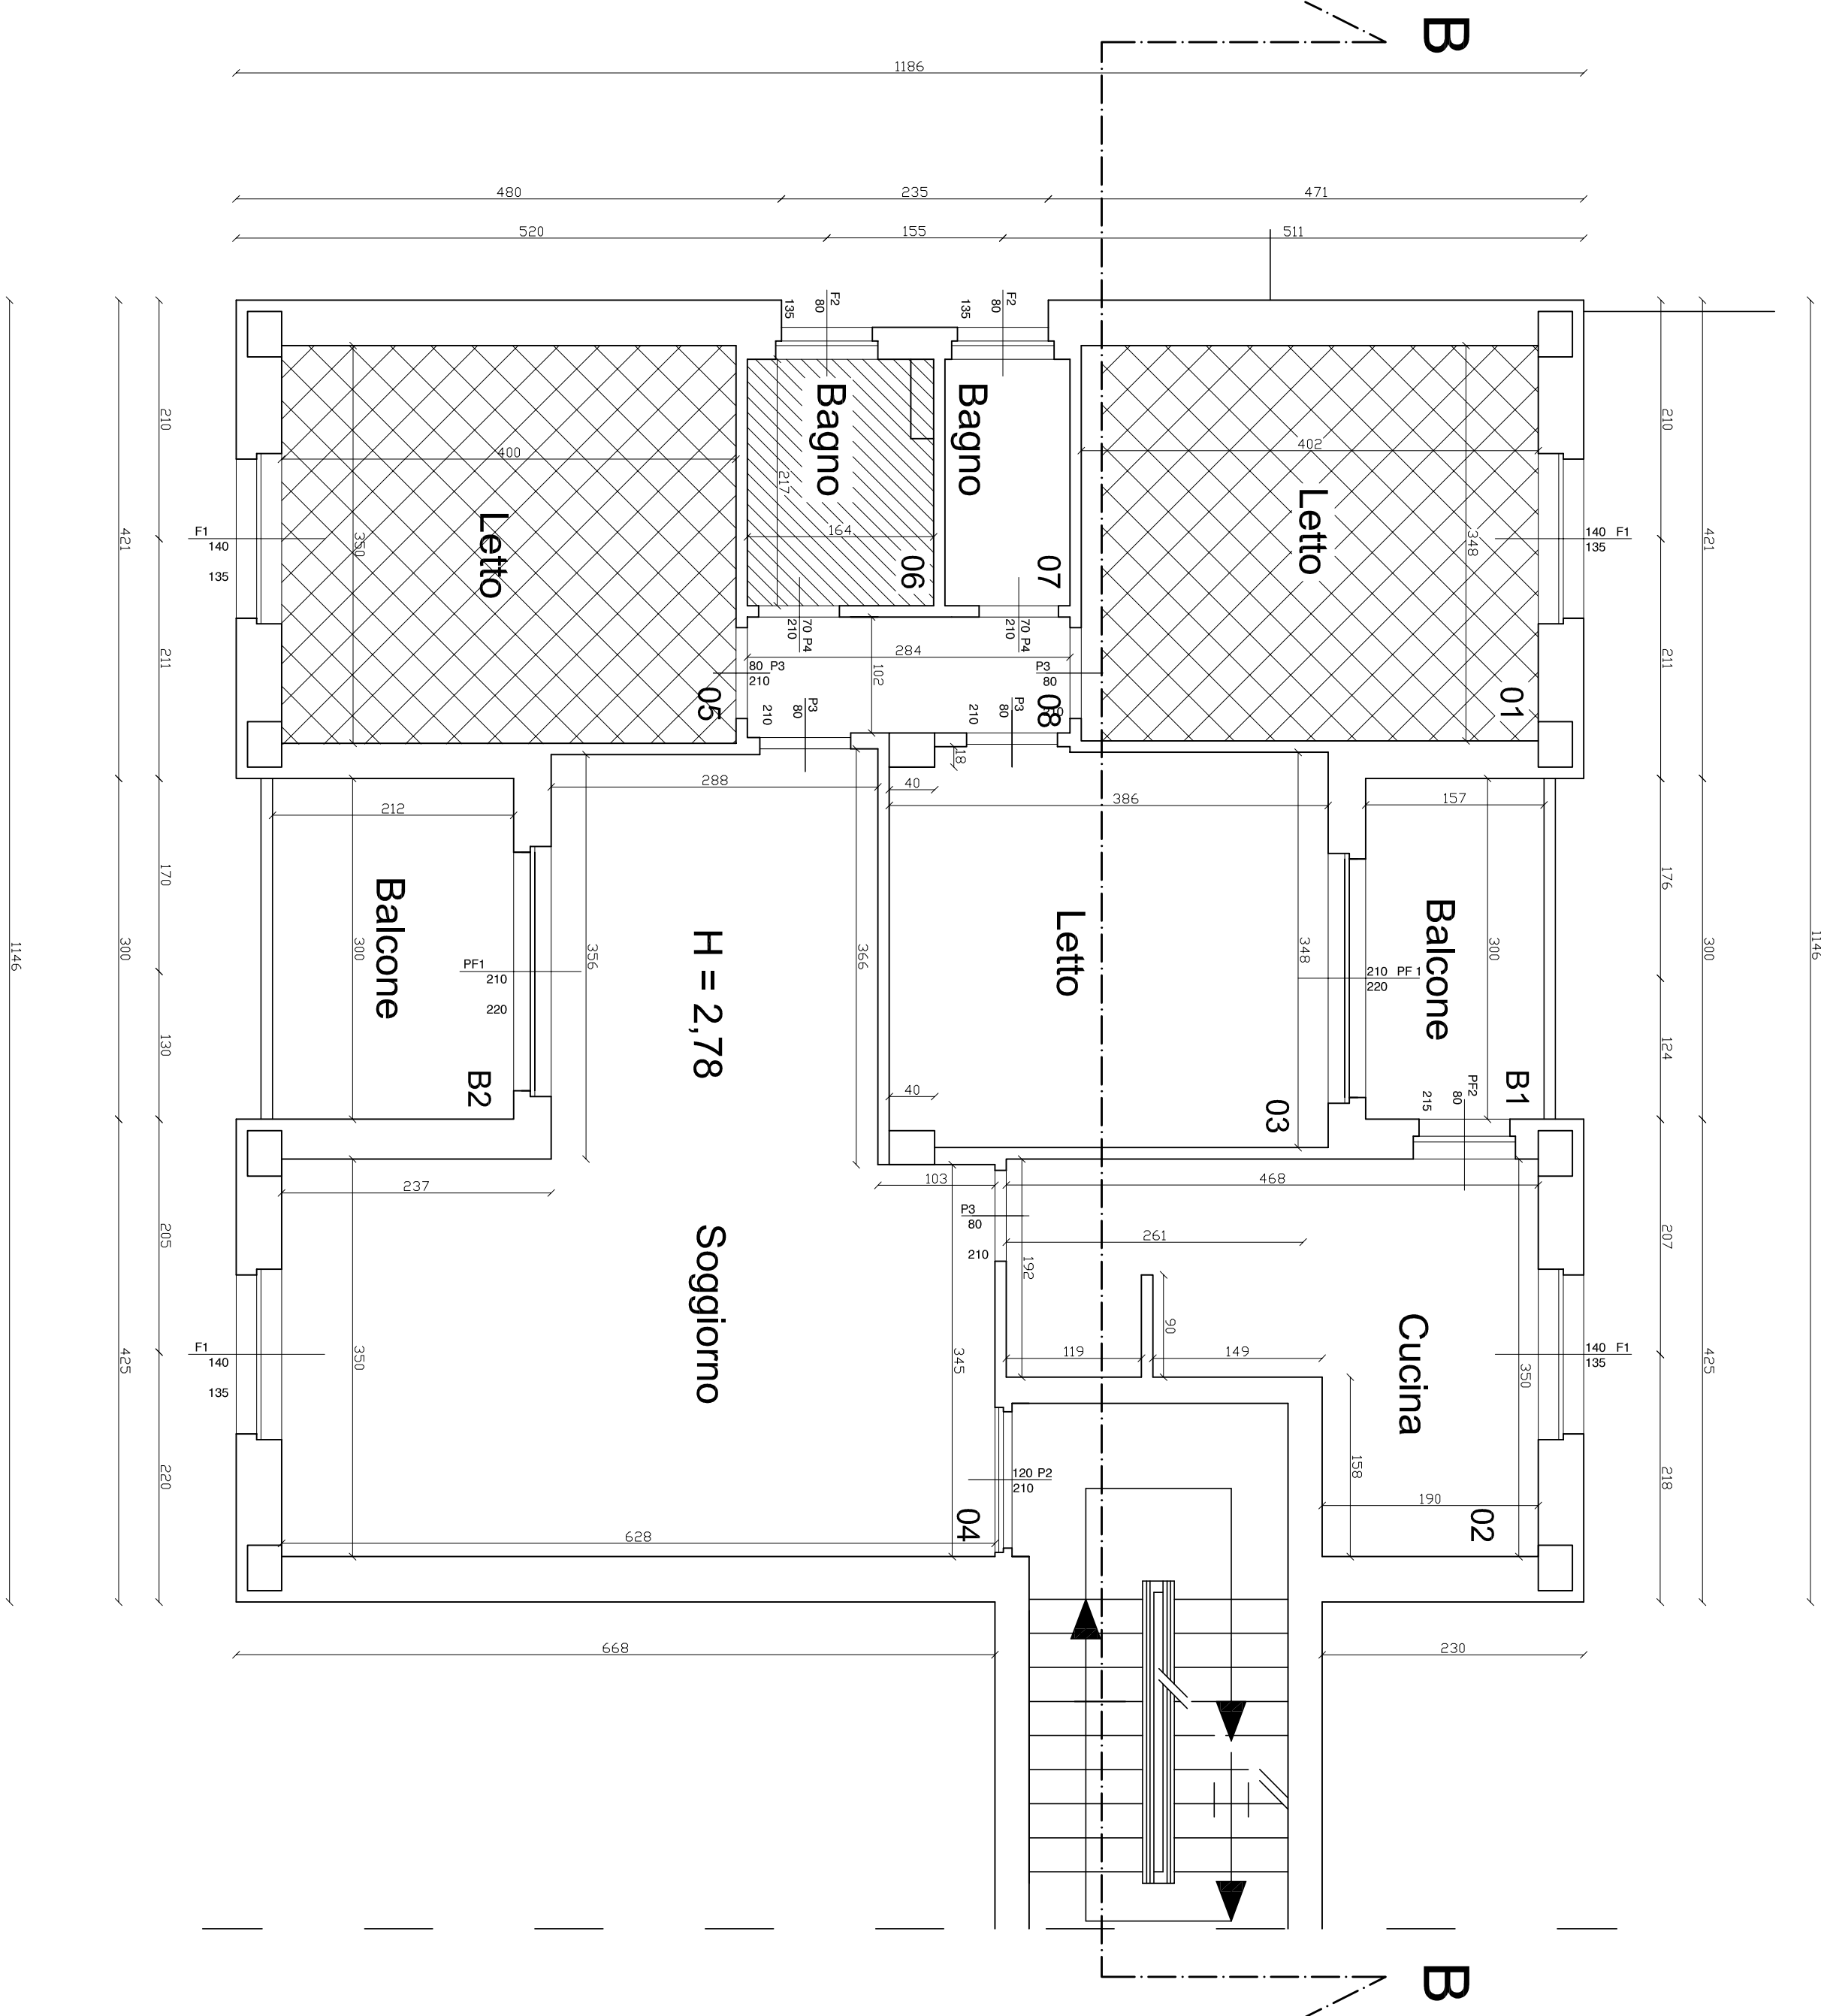
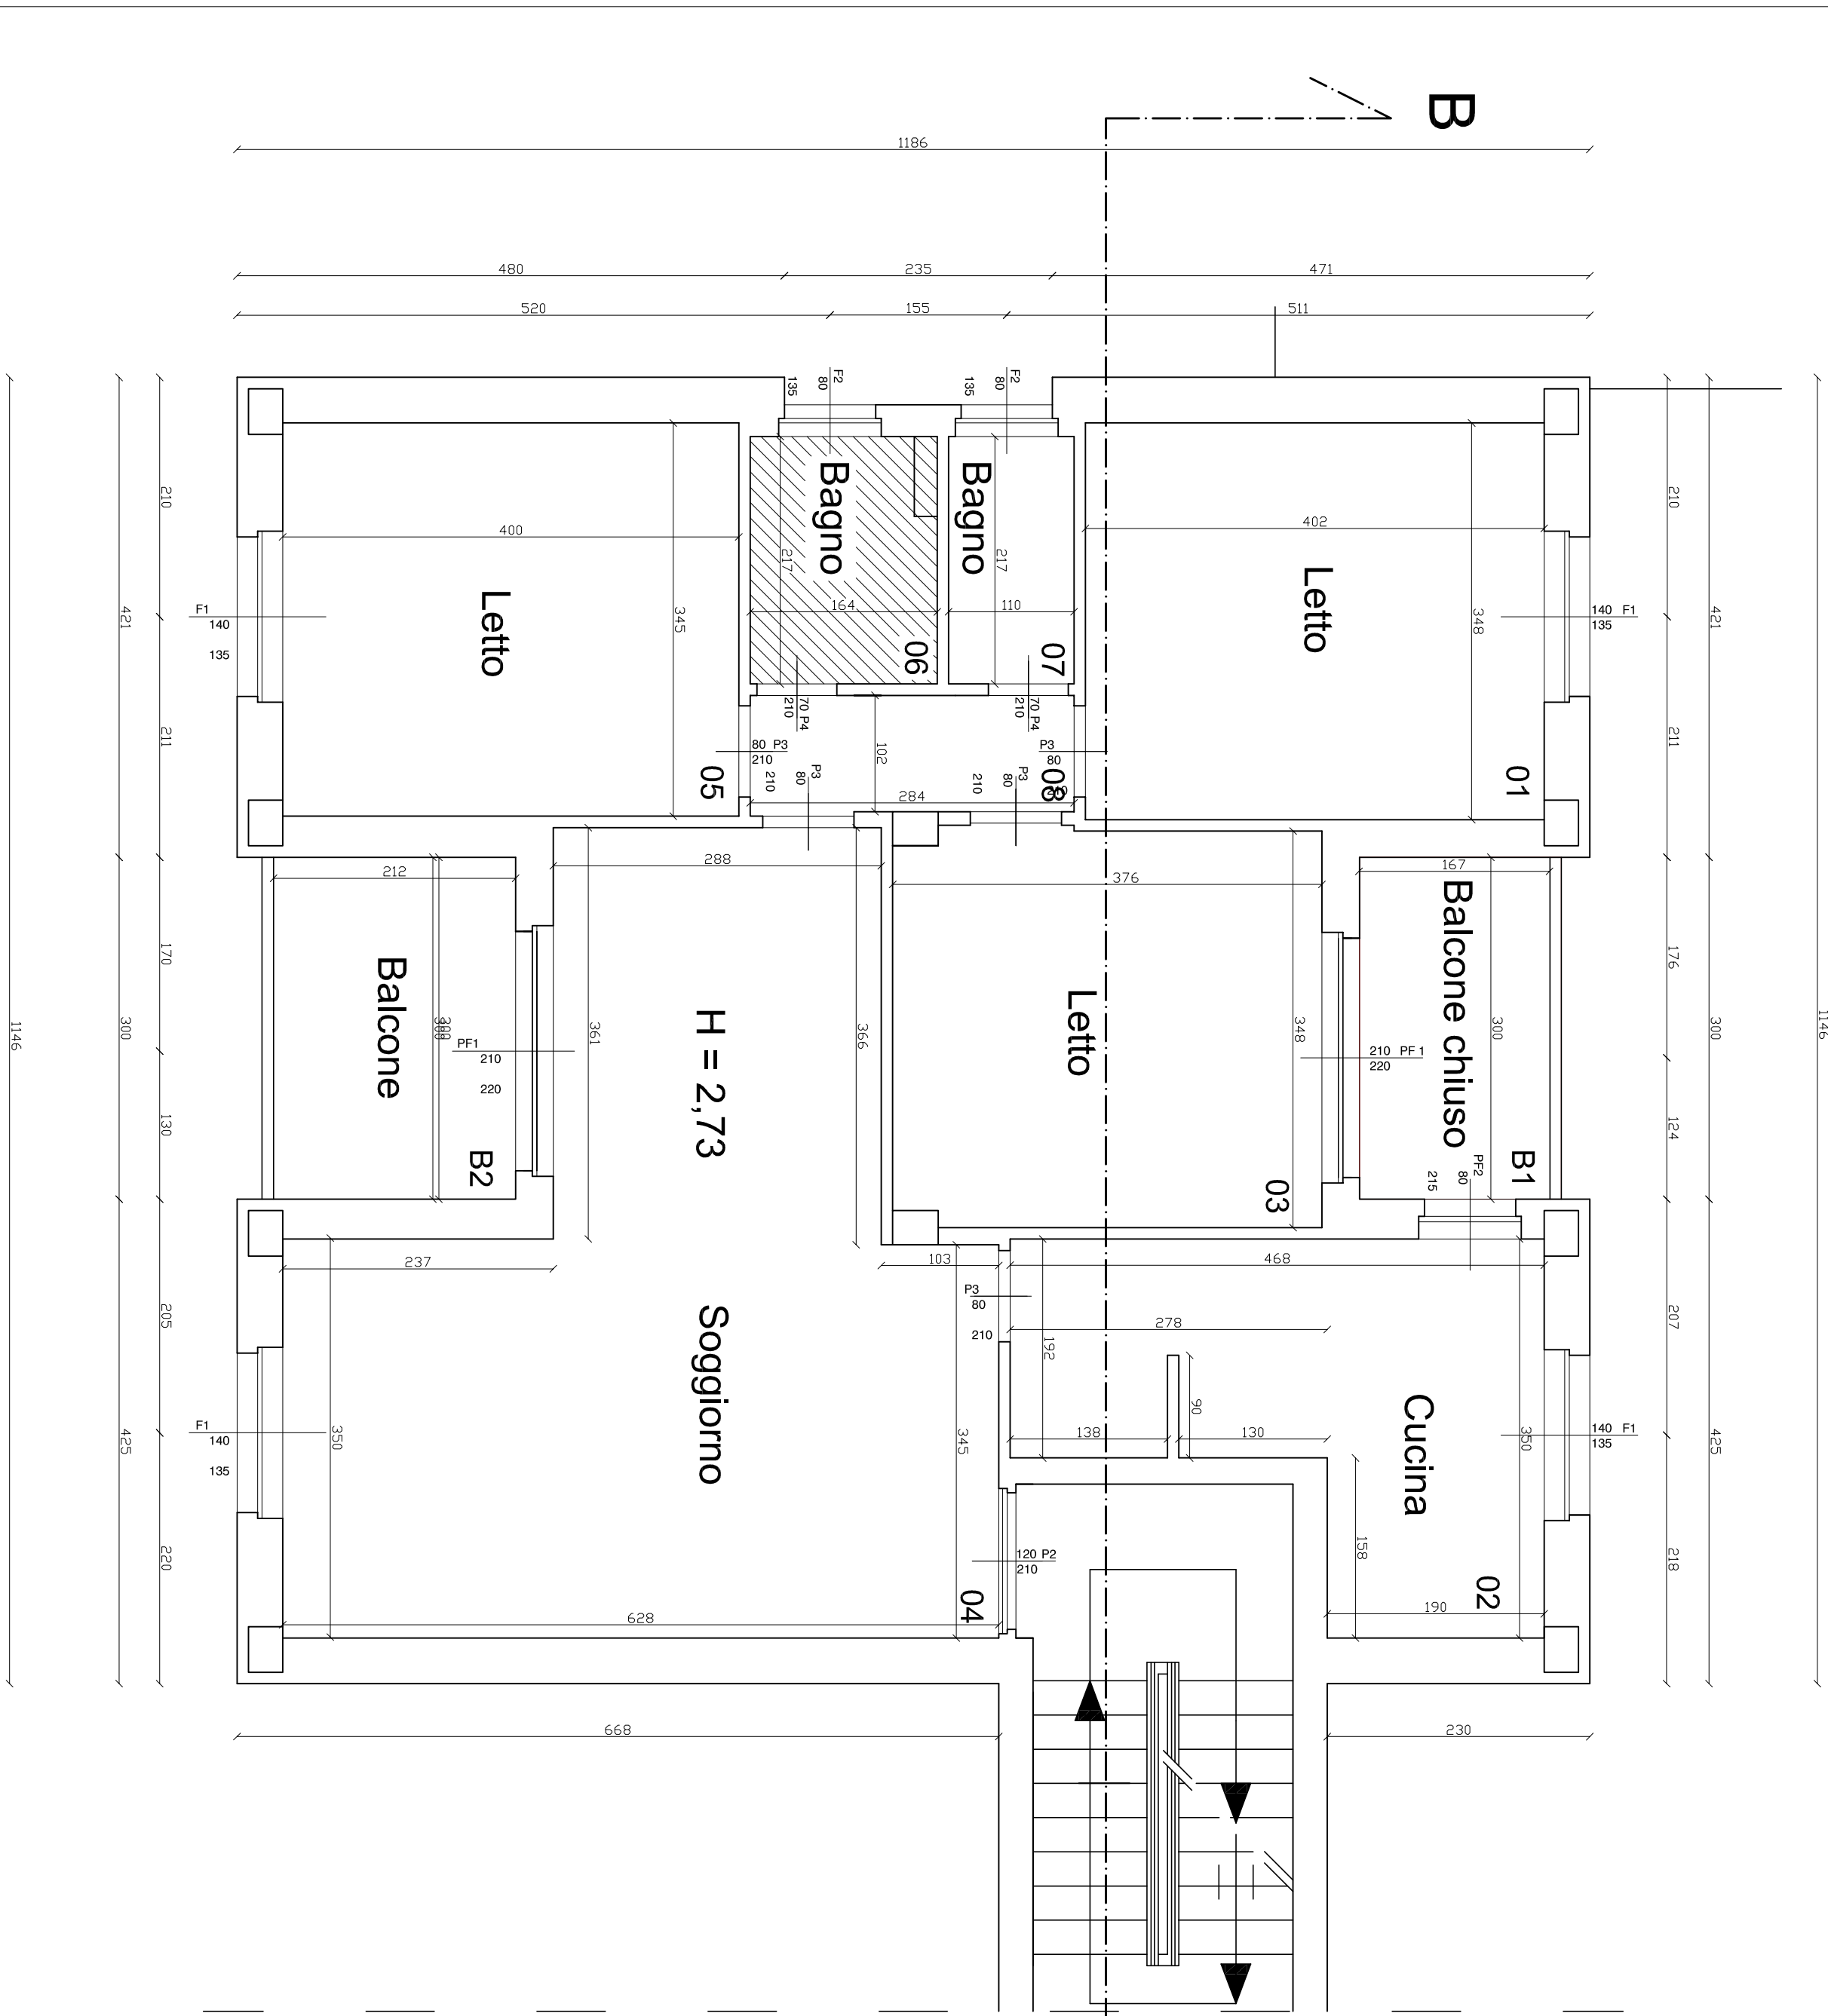


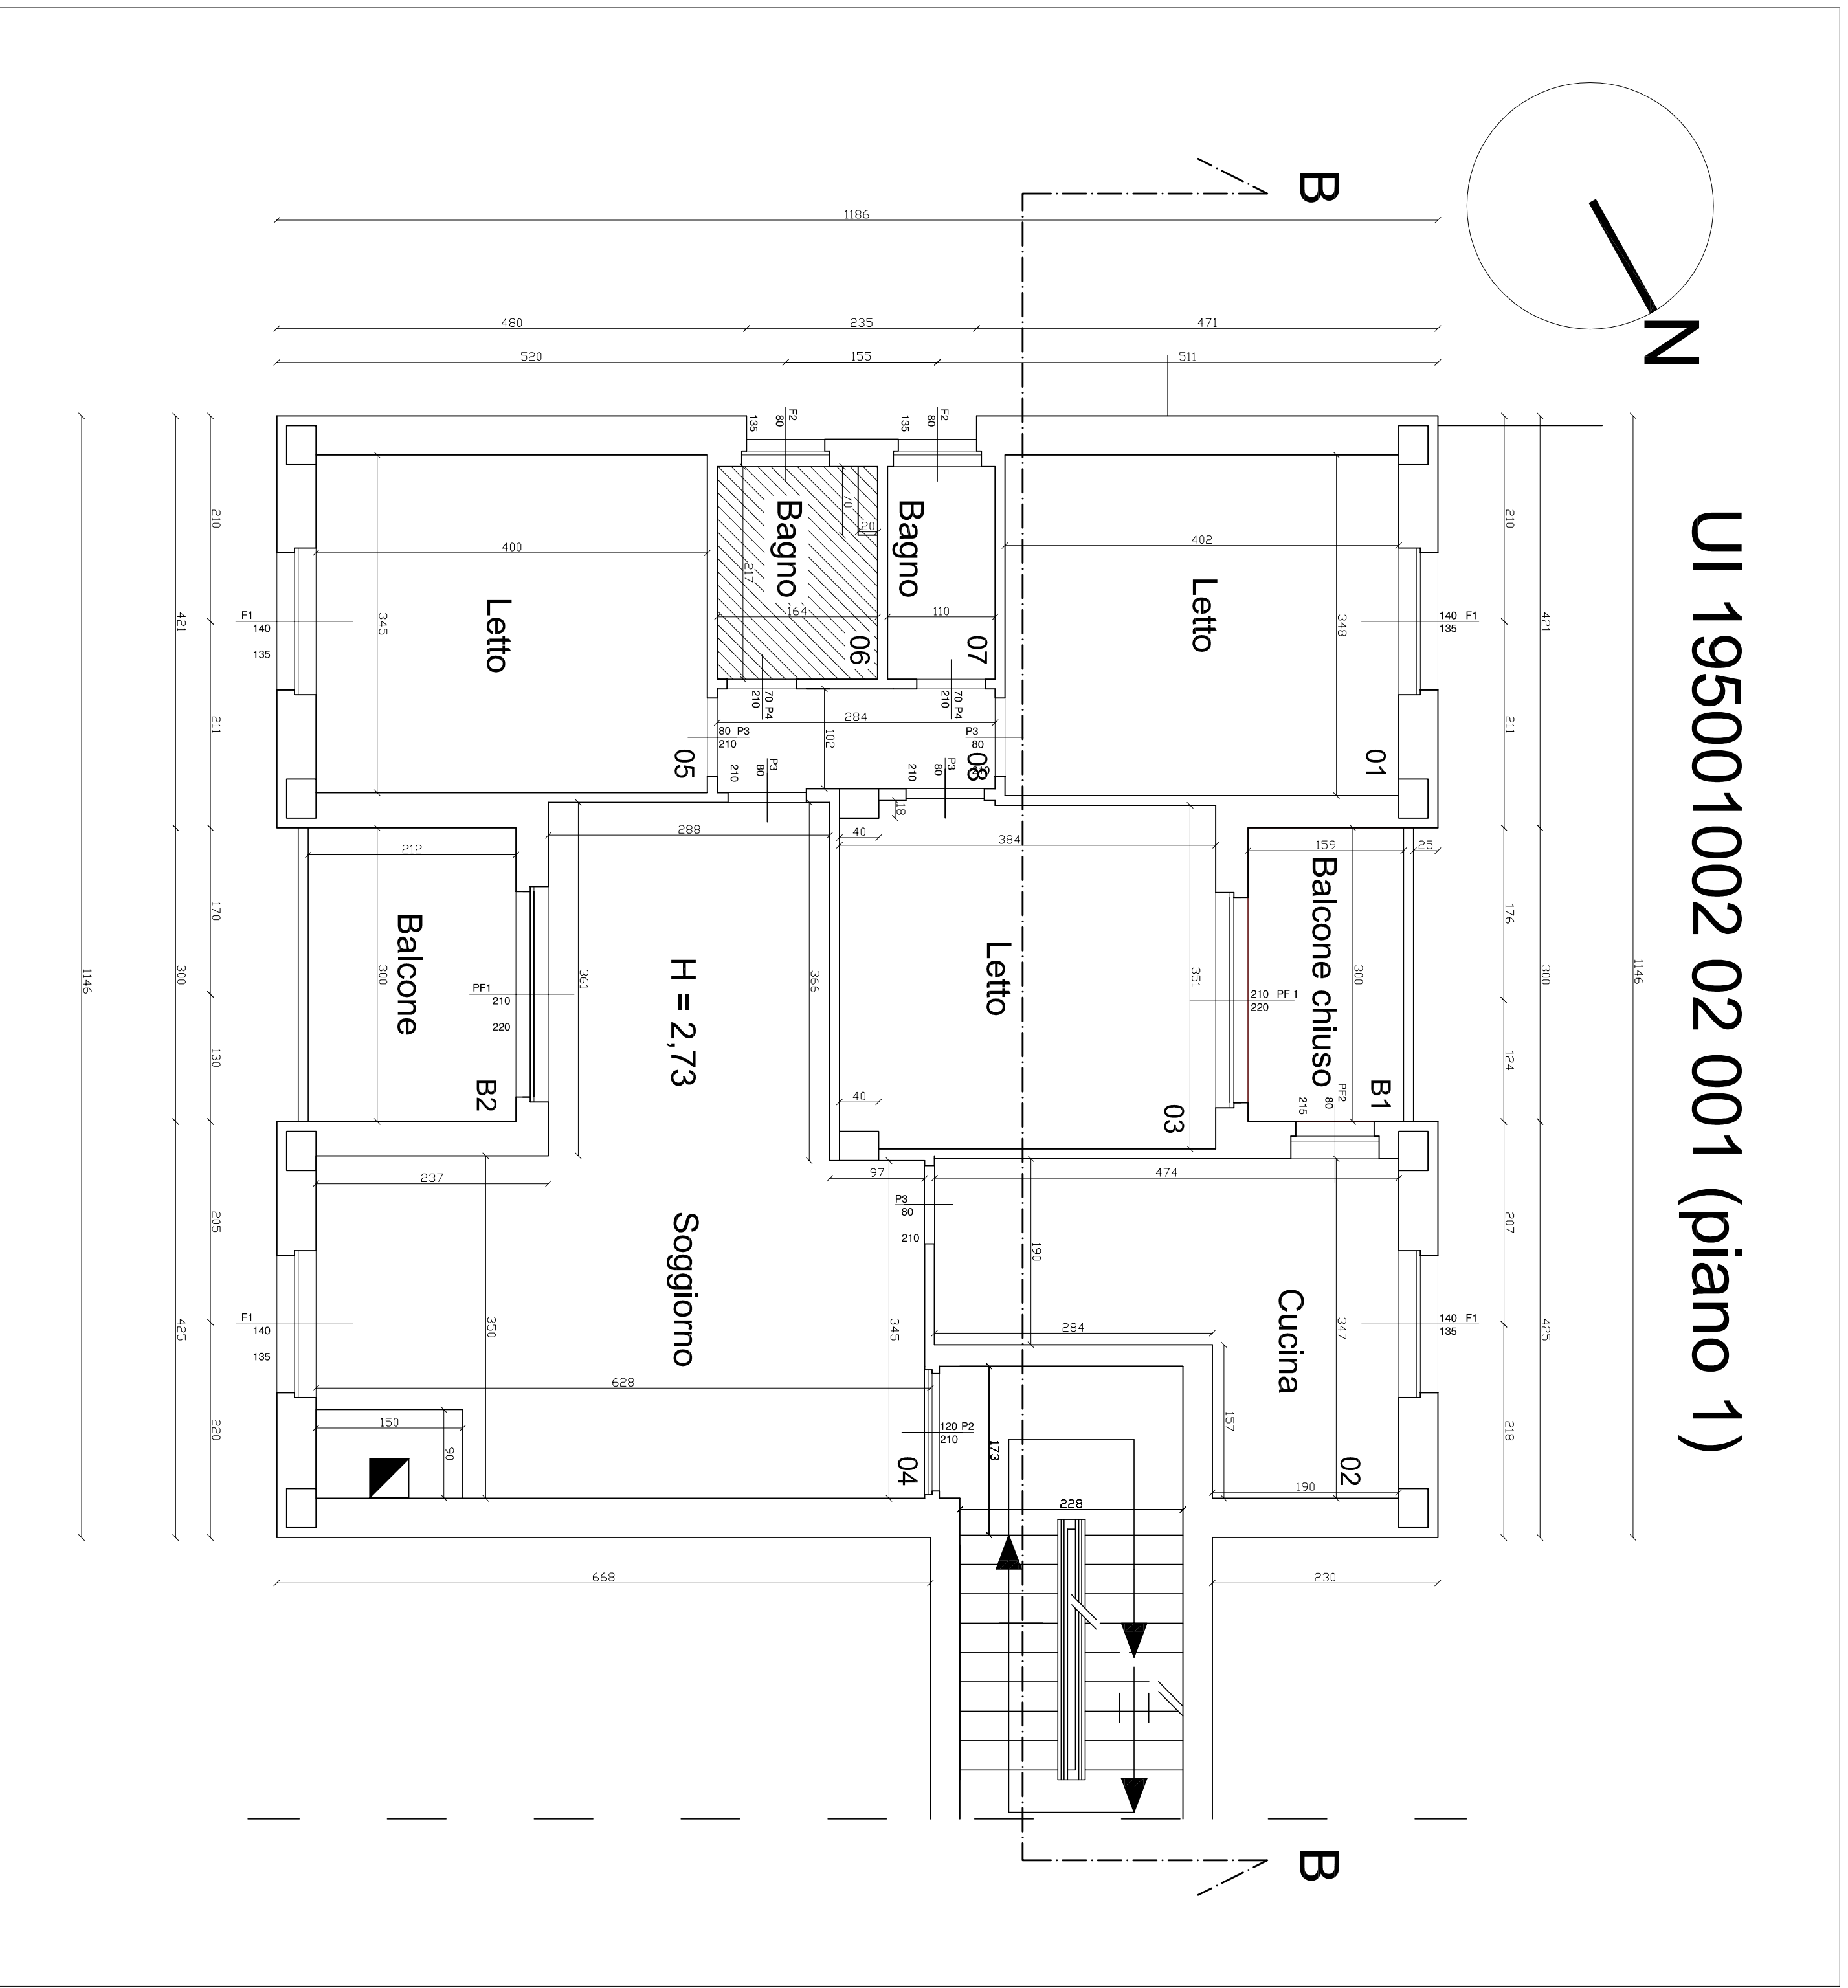

LEGENDA

Bagno o servizio in rifacimento

Ambienti interessati da revisione diintonaci, e successiva integritatura

A R E A
azienda regionale per edilizia abitativa
azienda regionale per edilizia abitativa
SERVIZIO TERRITORIALE GESTIONE IMMOBILI DI CAGLIARI

Programma interventi di recupero di edilizia residenziale pubblica
SdI C.R. n° 19/20 del 09/12/2007
Lavori di recupero di n°13 alloggi in via dei Glicini nn.1-1-17
in comune di Villaputzu

PROGETTO DEFINITIVO-ESECUTIVO

TAVOLA:	ELABORATO:	SCALA:
05	PIANTE ALLOGGI CIVICO 15	1:50
PROGETTAZIONE:	RESPONSABILE UNICO DEL PROCESSIONE:	DATA:
Arch. Elena Priedda	Arch. Elena Priedda	OTTOBRE 2016
PROGETTAZIONE PARZIALE E COORDINAMENTO DELLA SICUREZZA IN FASE DI PROGETTAZIONE:		
Ing. Giovanni Mascia		