



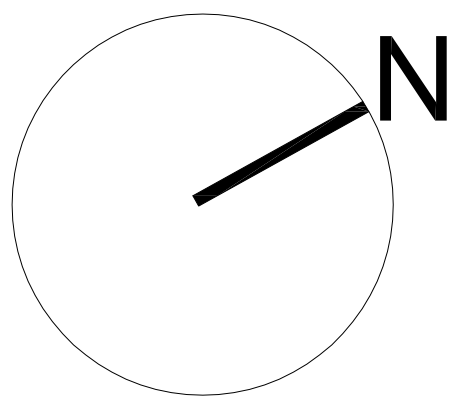


UI 195001002 02 002 (piano 1)

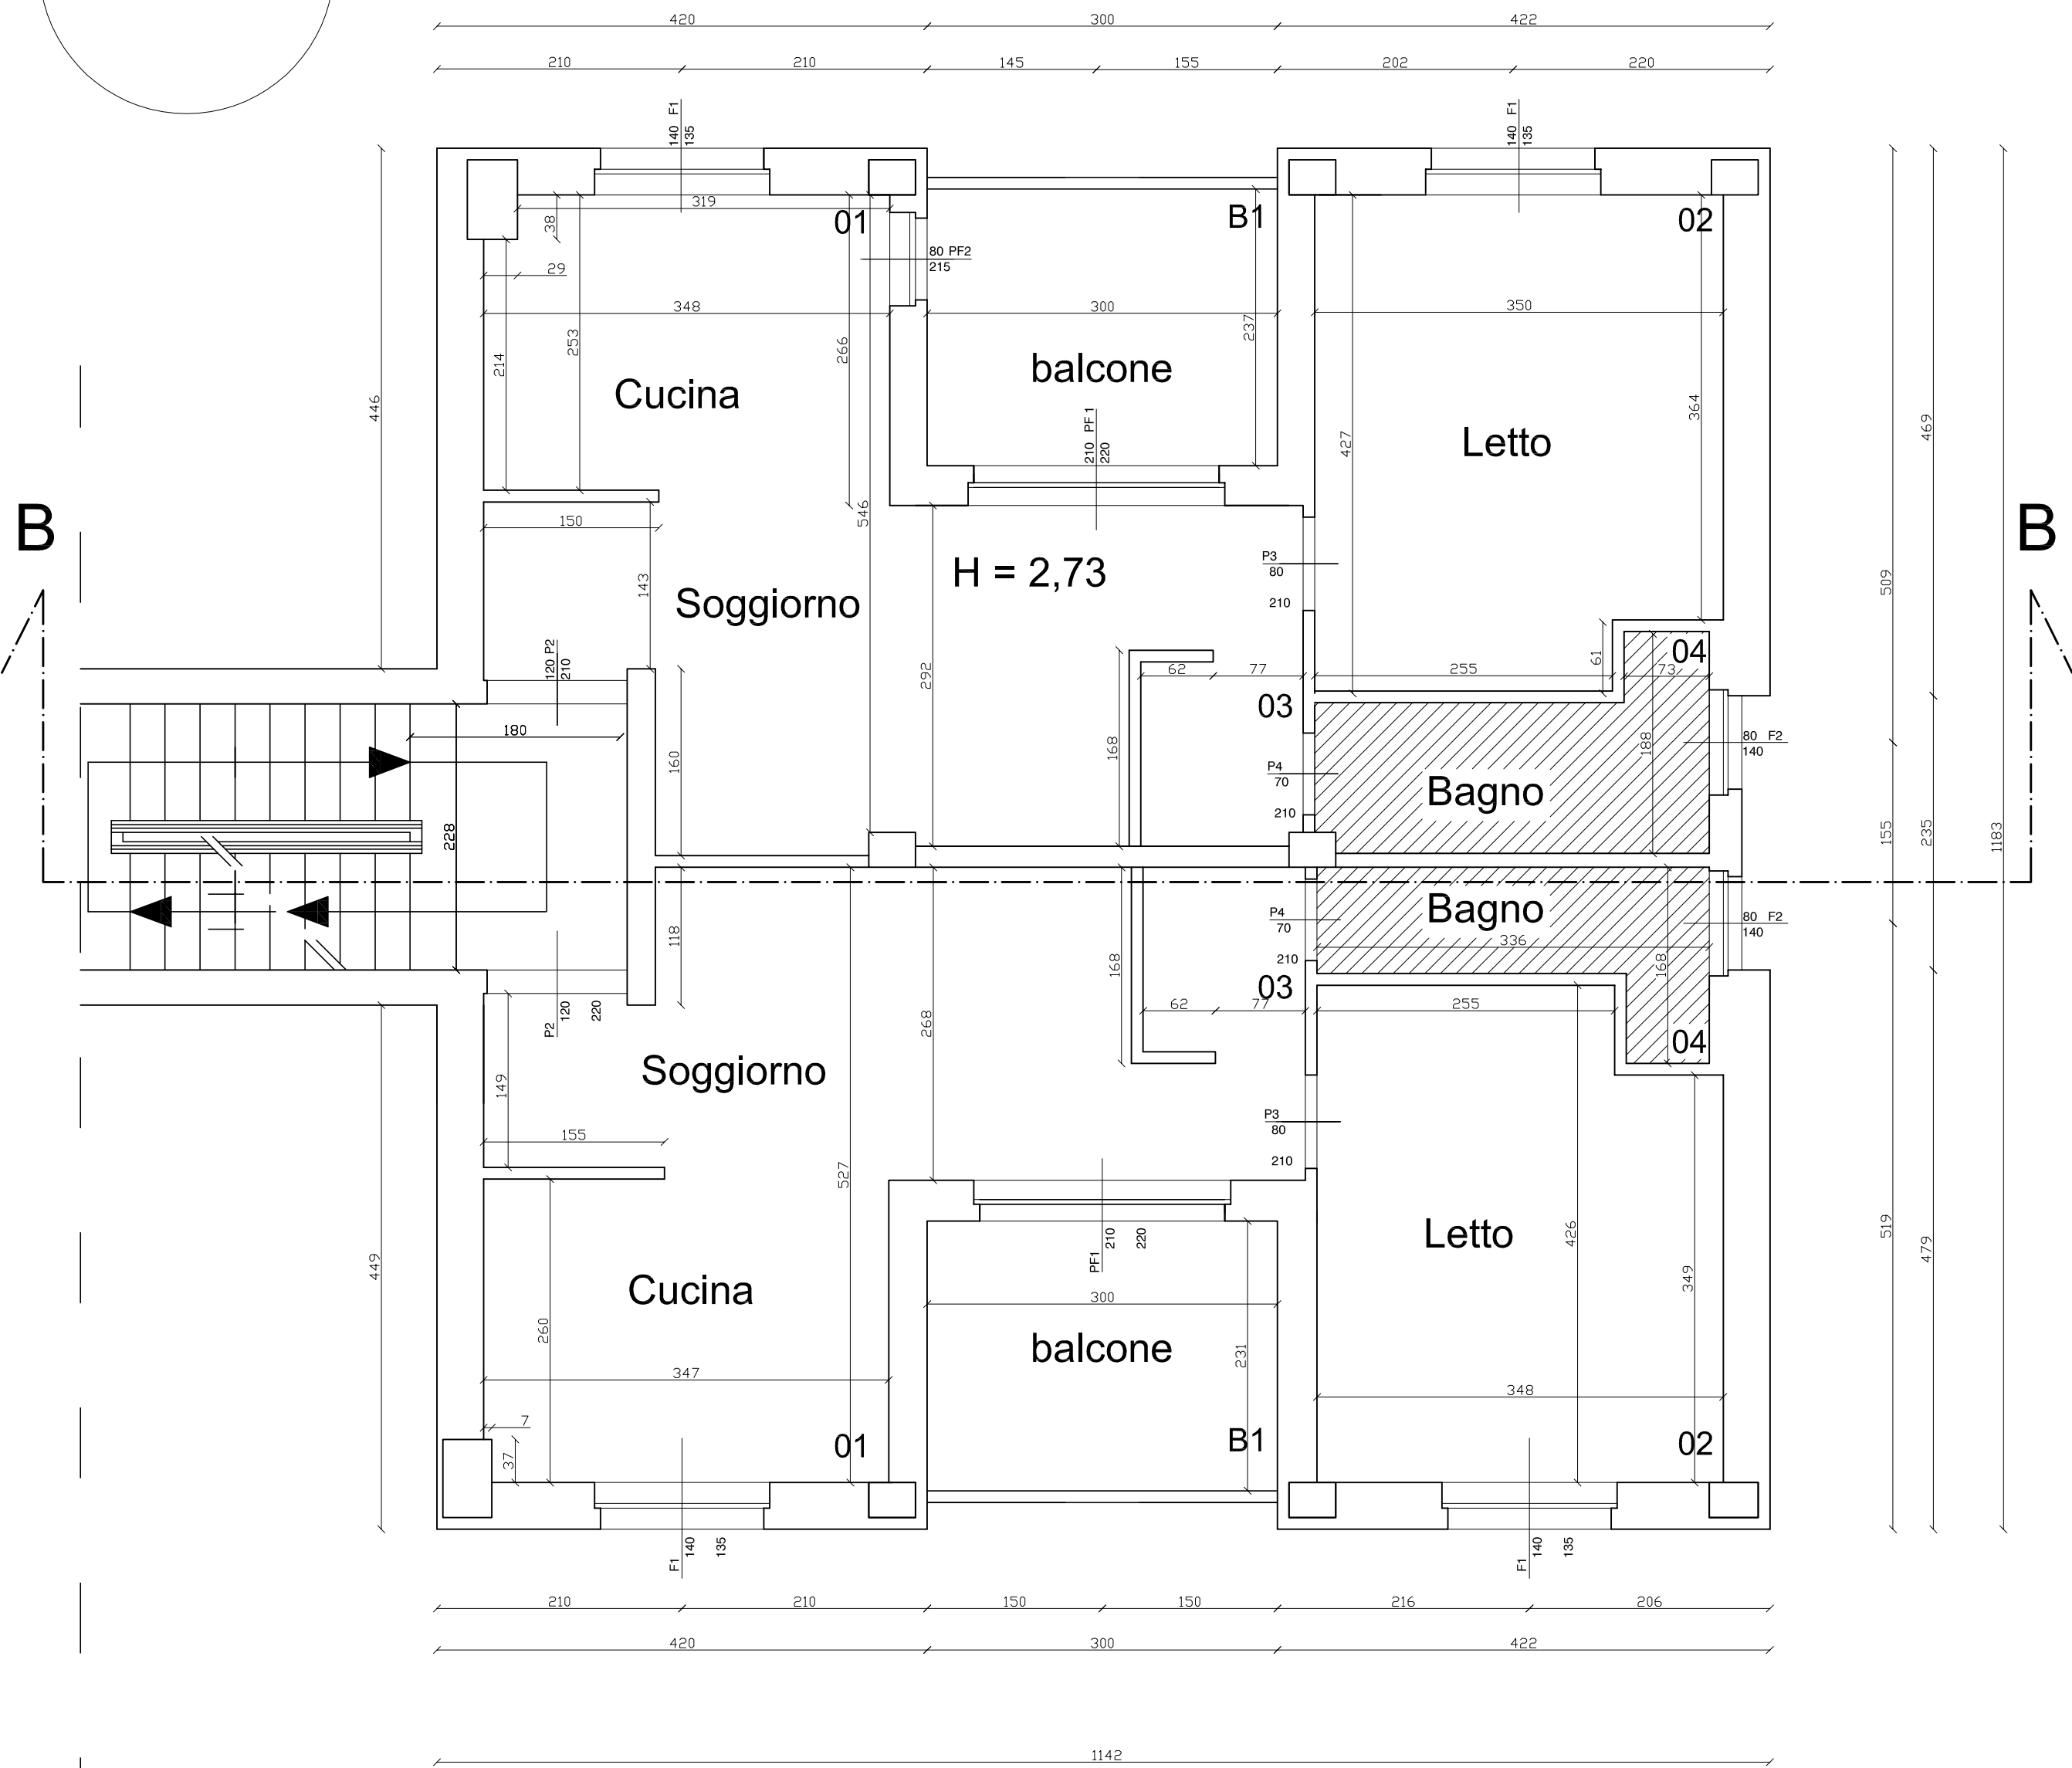


UI 195001002 02 003 (piano 1)

UI 195001002 02 005 (piano 2)

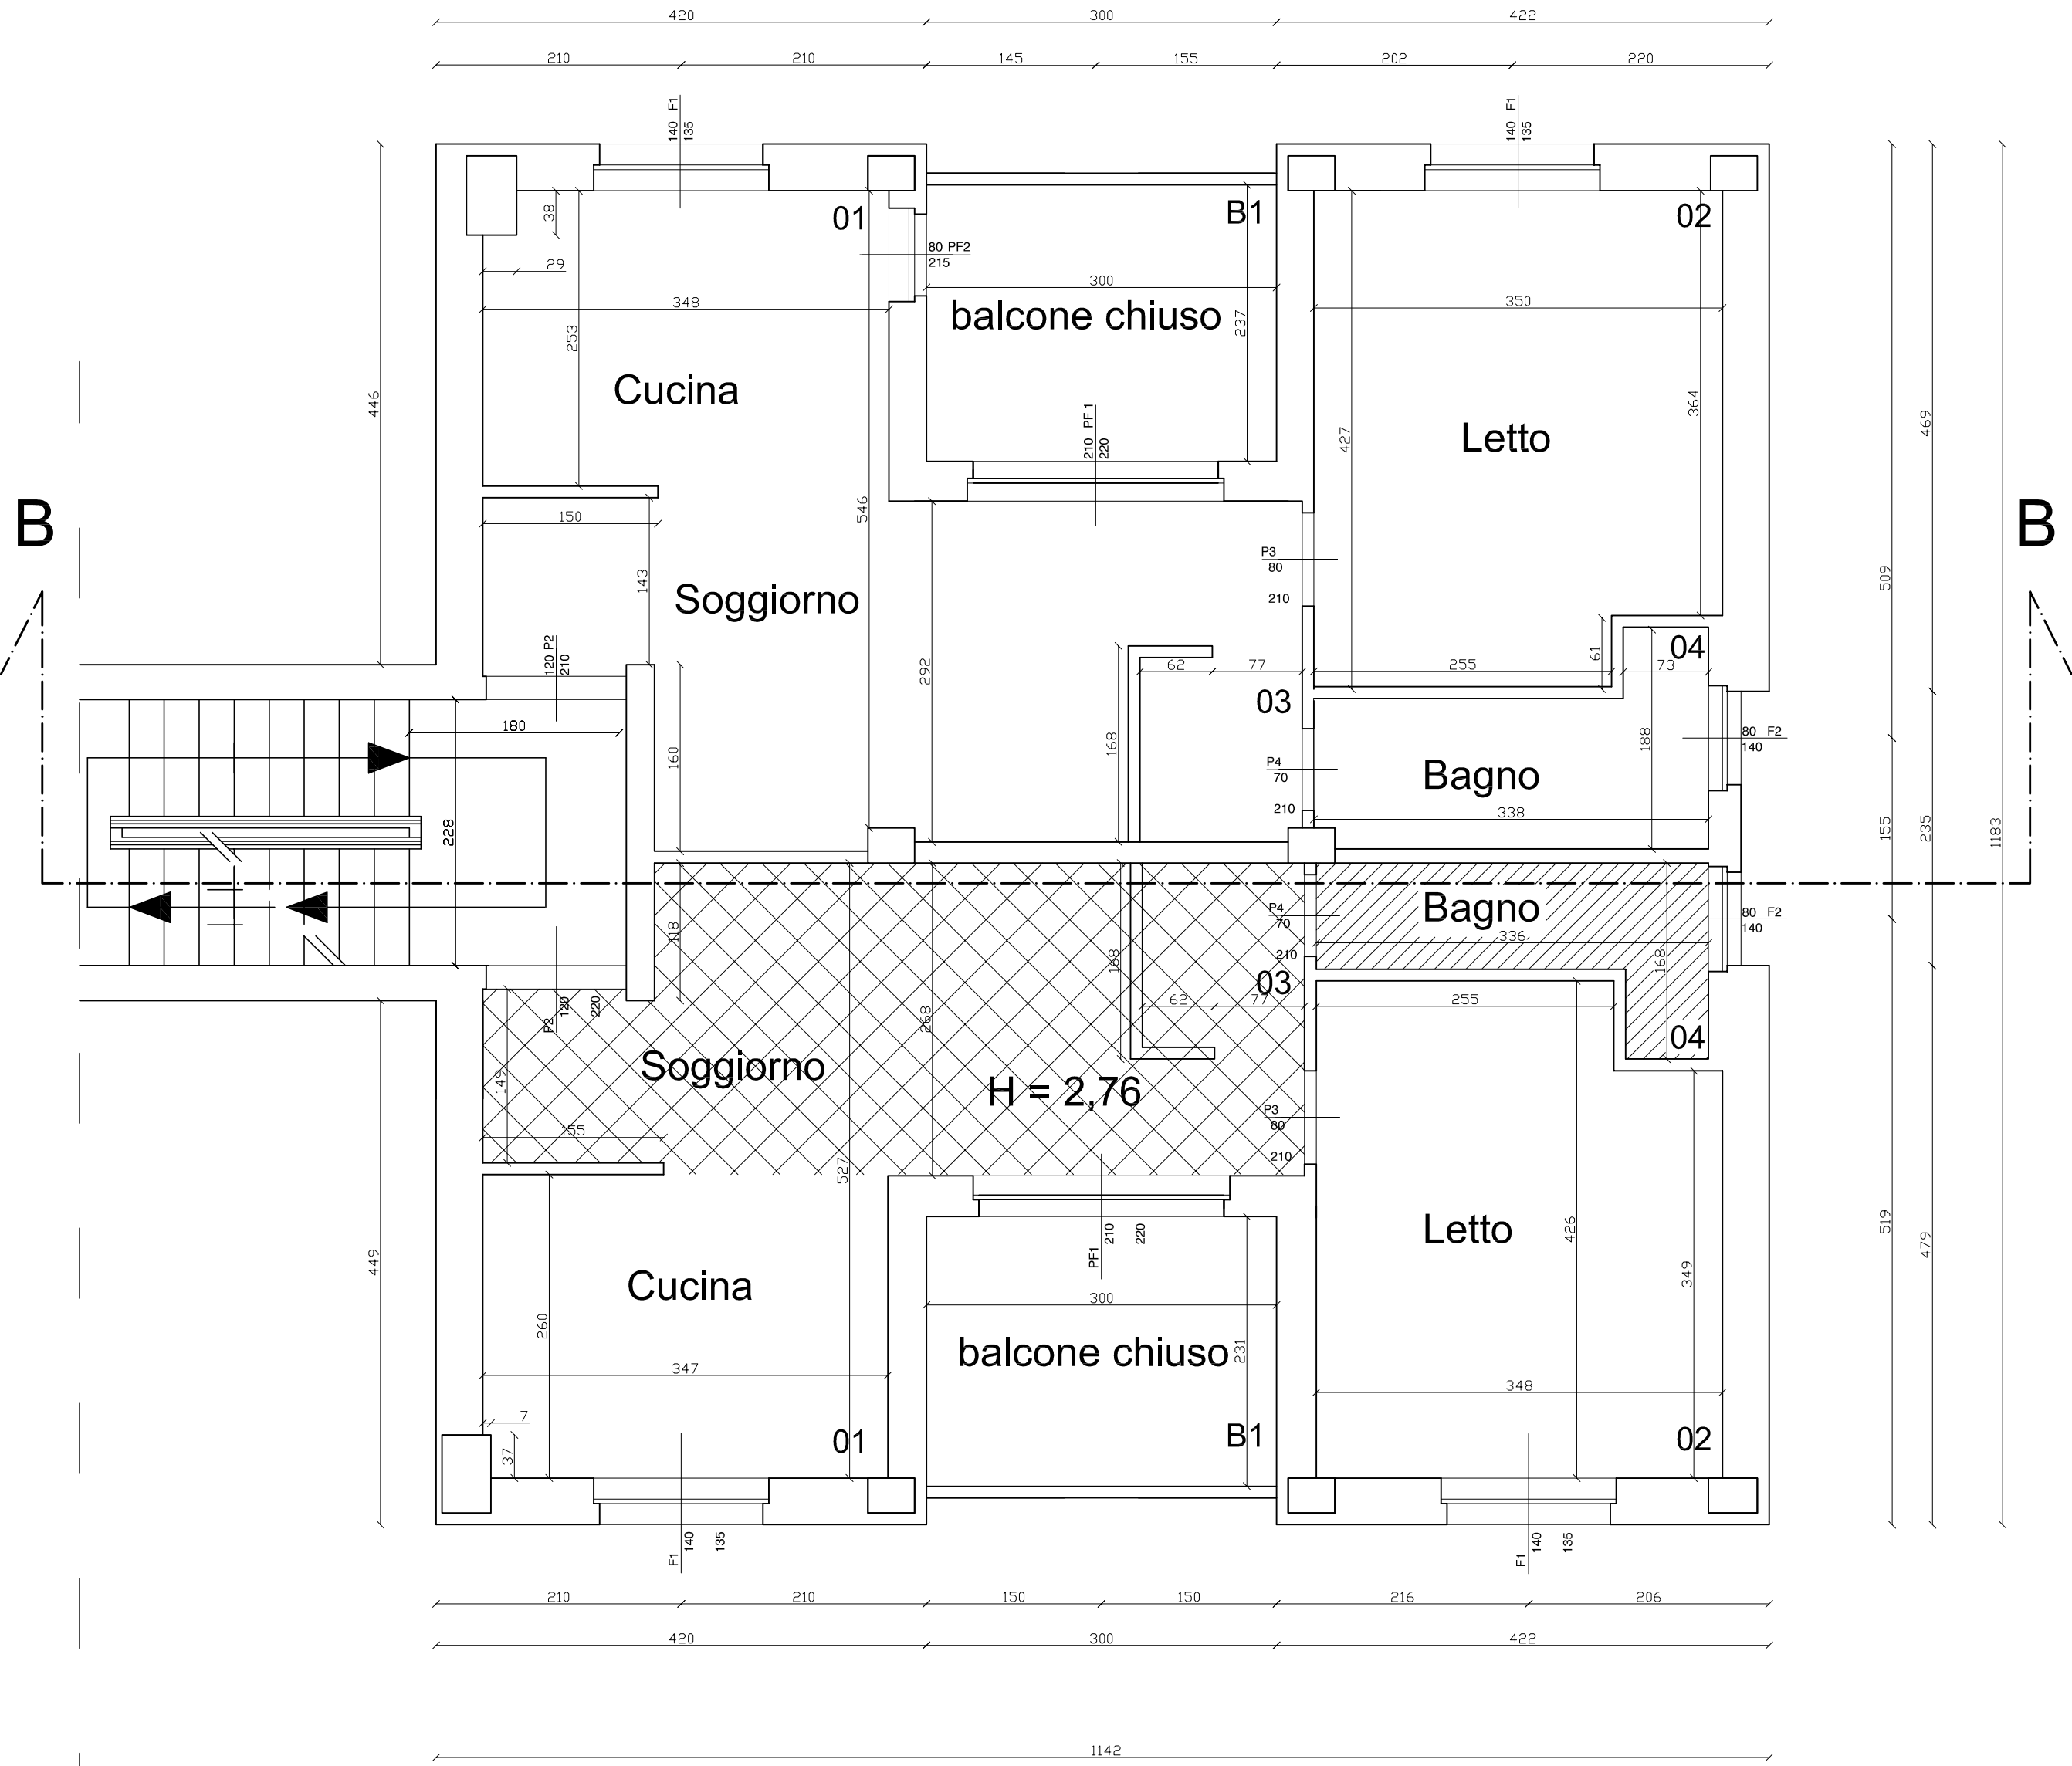


UI 195001002 02 006 (piano 2)

LEGENDA

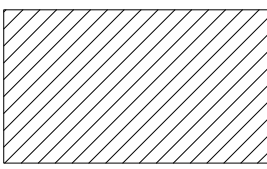

Bagno o servizio in rifacimento

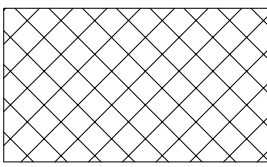

Ambienti interessati da revisione di intonaci, e successiva tinteggiatura



azienda regionale per l'edilizia abitativa
azienda regionale pro s'edilizia abitativa

SERVIZIO TERRITORIALE GESTIONE IMMOBILI DI CAGLIARI

Programma interventi di recupero di edilizia residenziale pubblica
Del. G.R. n°49/20 del 05/12/2007

Lavori di recupero di n°13 alloggi in via dei Glicini nn.11-17
in comune di Villaputzu

PROGETTO DEFINITIVO-ESECUTIVO

TAVOLA:	ELABORATO:	SCALA:
06	PIANTE ALLOGGI CIVICO 17	1:50
		DATA: OTTOBRE 2016
PROGETTAZIONE:		RESPONSABILE UNICO DEL PROCEDIMENTO:
Arch. Elena Piredda		Arch. Elena Piredda
PROGETTAZIONE PARZIALE E COORDINAMENTO DELLA SICUREZZA IN FASE DI PROGETTAZIONE:		
Ing. Giovanni Mascia		