


Sezione A-A

Civico 11

Civico 13

Civico 15

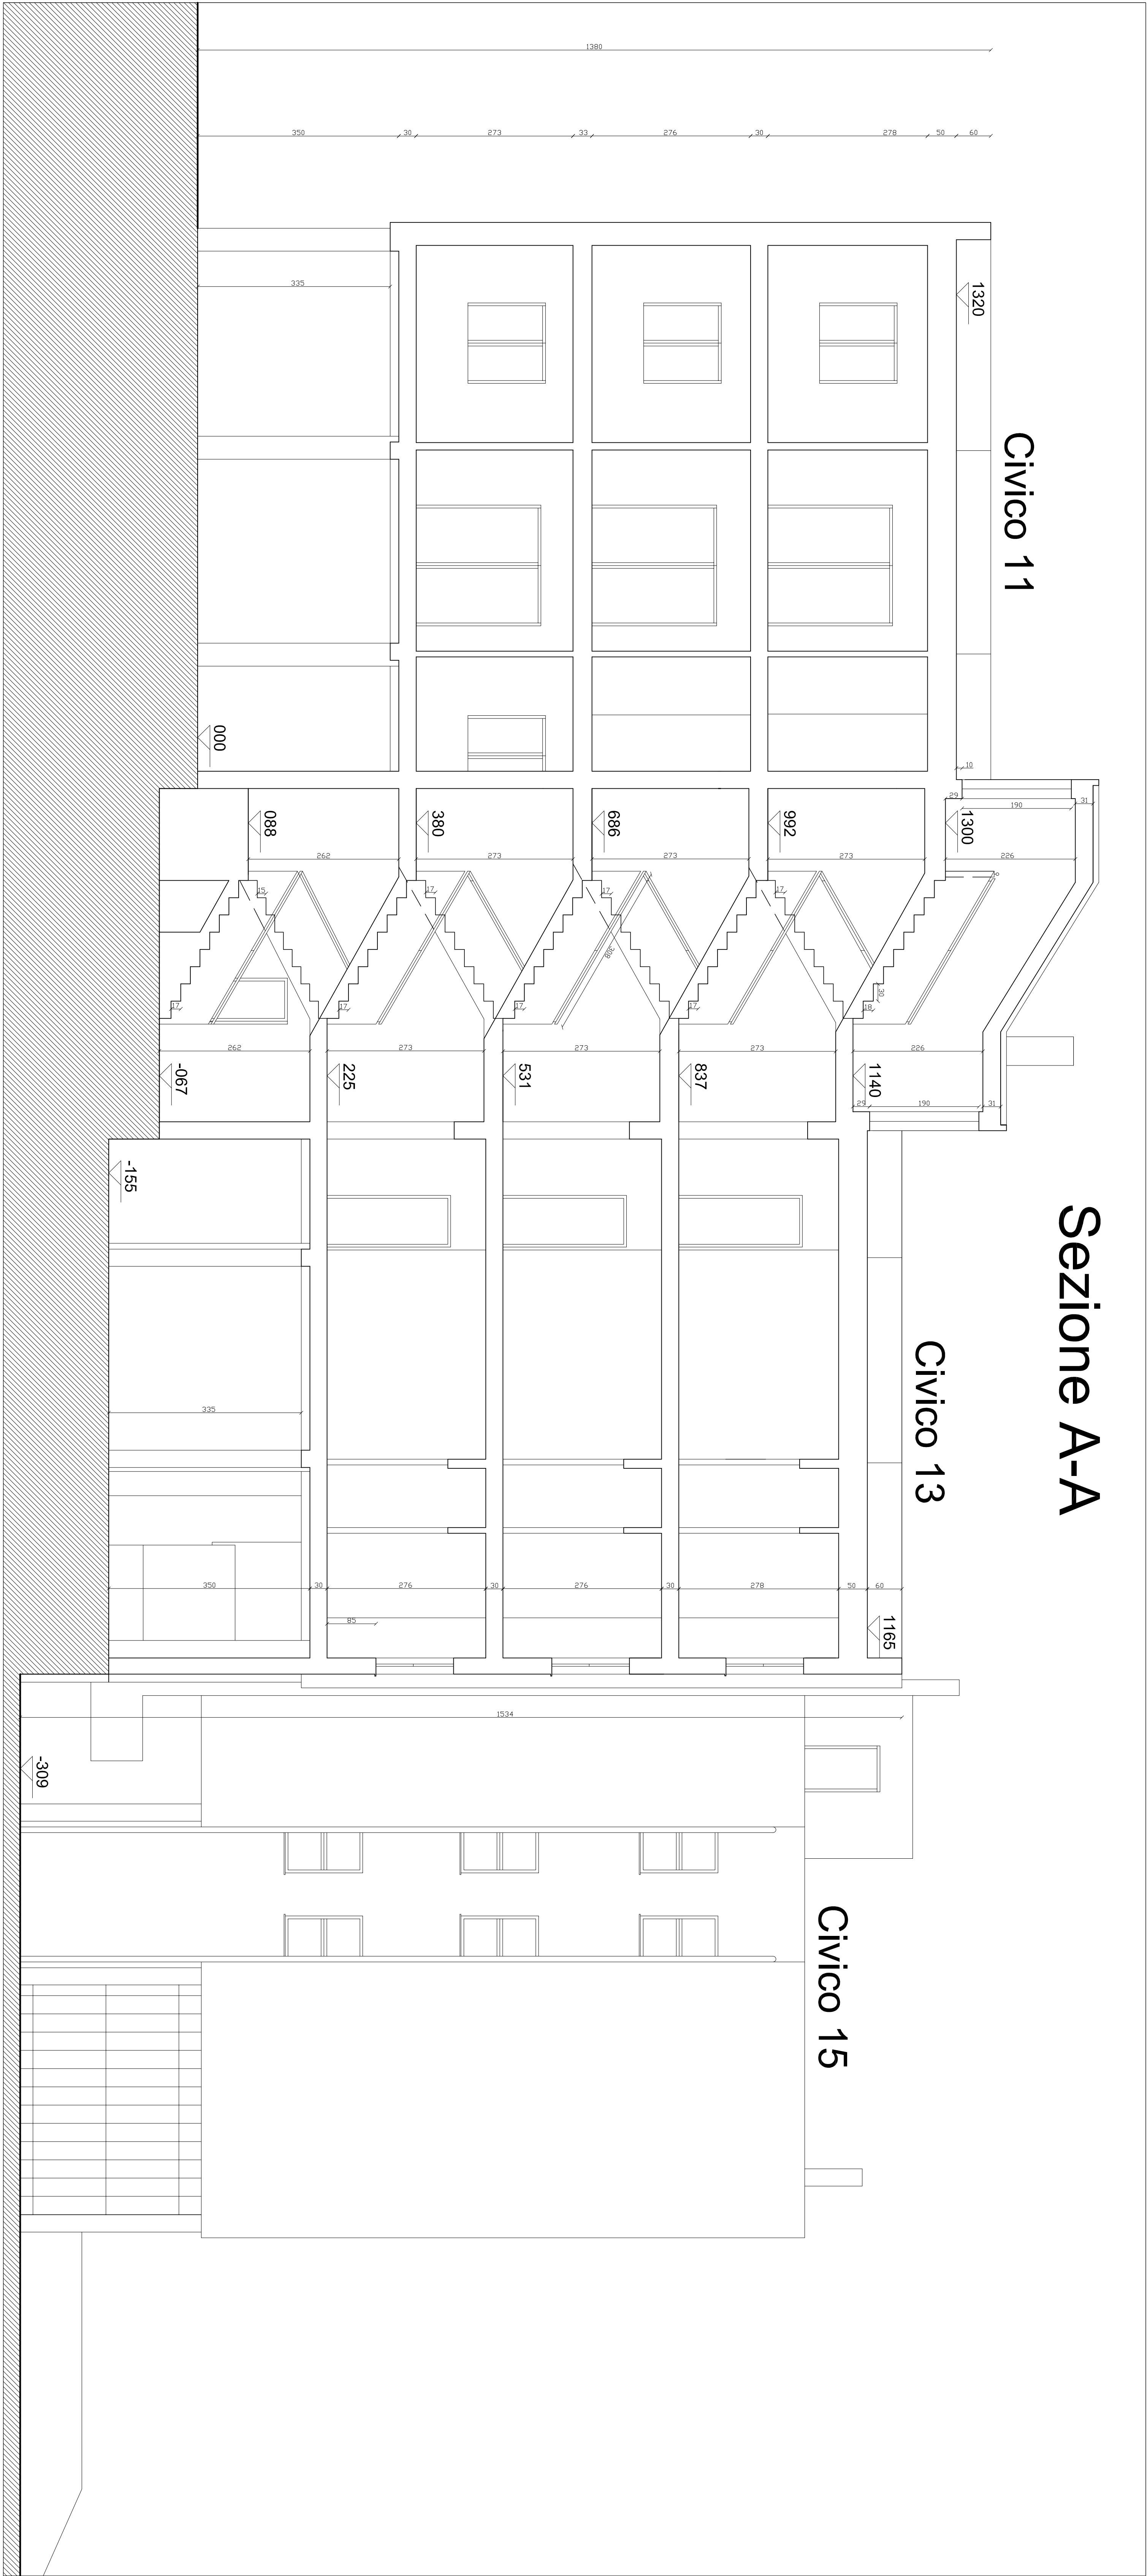

azienda regionale per l'edilizia abitativa
azienda regionale pro sedilizia abitativa

SERVIZIO TERRITORIALE GESTIONE IMMOBILI DI CAGLIARI

Programma interventi di recupero di edilizia residenziale pubblica
Del. G.R. n°49/20 del 05/12/2007

Lavori di recupero di n°13 alloggi in via dei Glicini nn.11-17
in comune di Villaputzu

PROGETTO DEFINITIVO-ESECUTIVO

TAVOLA:	ELABORATO:	SCALA:
07	SEZIONE A-A	1:50
PROGETTAZIONE:	RESPONSABILE UNICO DEL PROCEDIMENTO:	
Arch. Elena Piredda	Arch. Elena Piredda	
PROGETTAZIONE PARZIALE E COORDINAMENTO DELLA SICUREZZA IN FASE DI PROGETTAZIONE:		
Ing. Giovanni Mascia		
		DATA:
		OTTOBRE 2016