


Sezione B-B

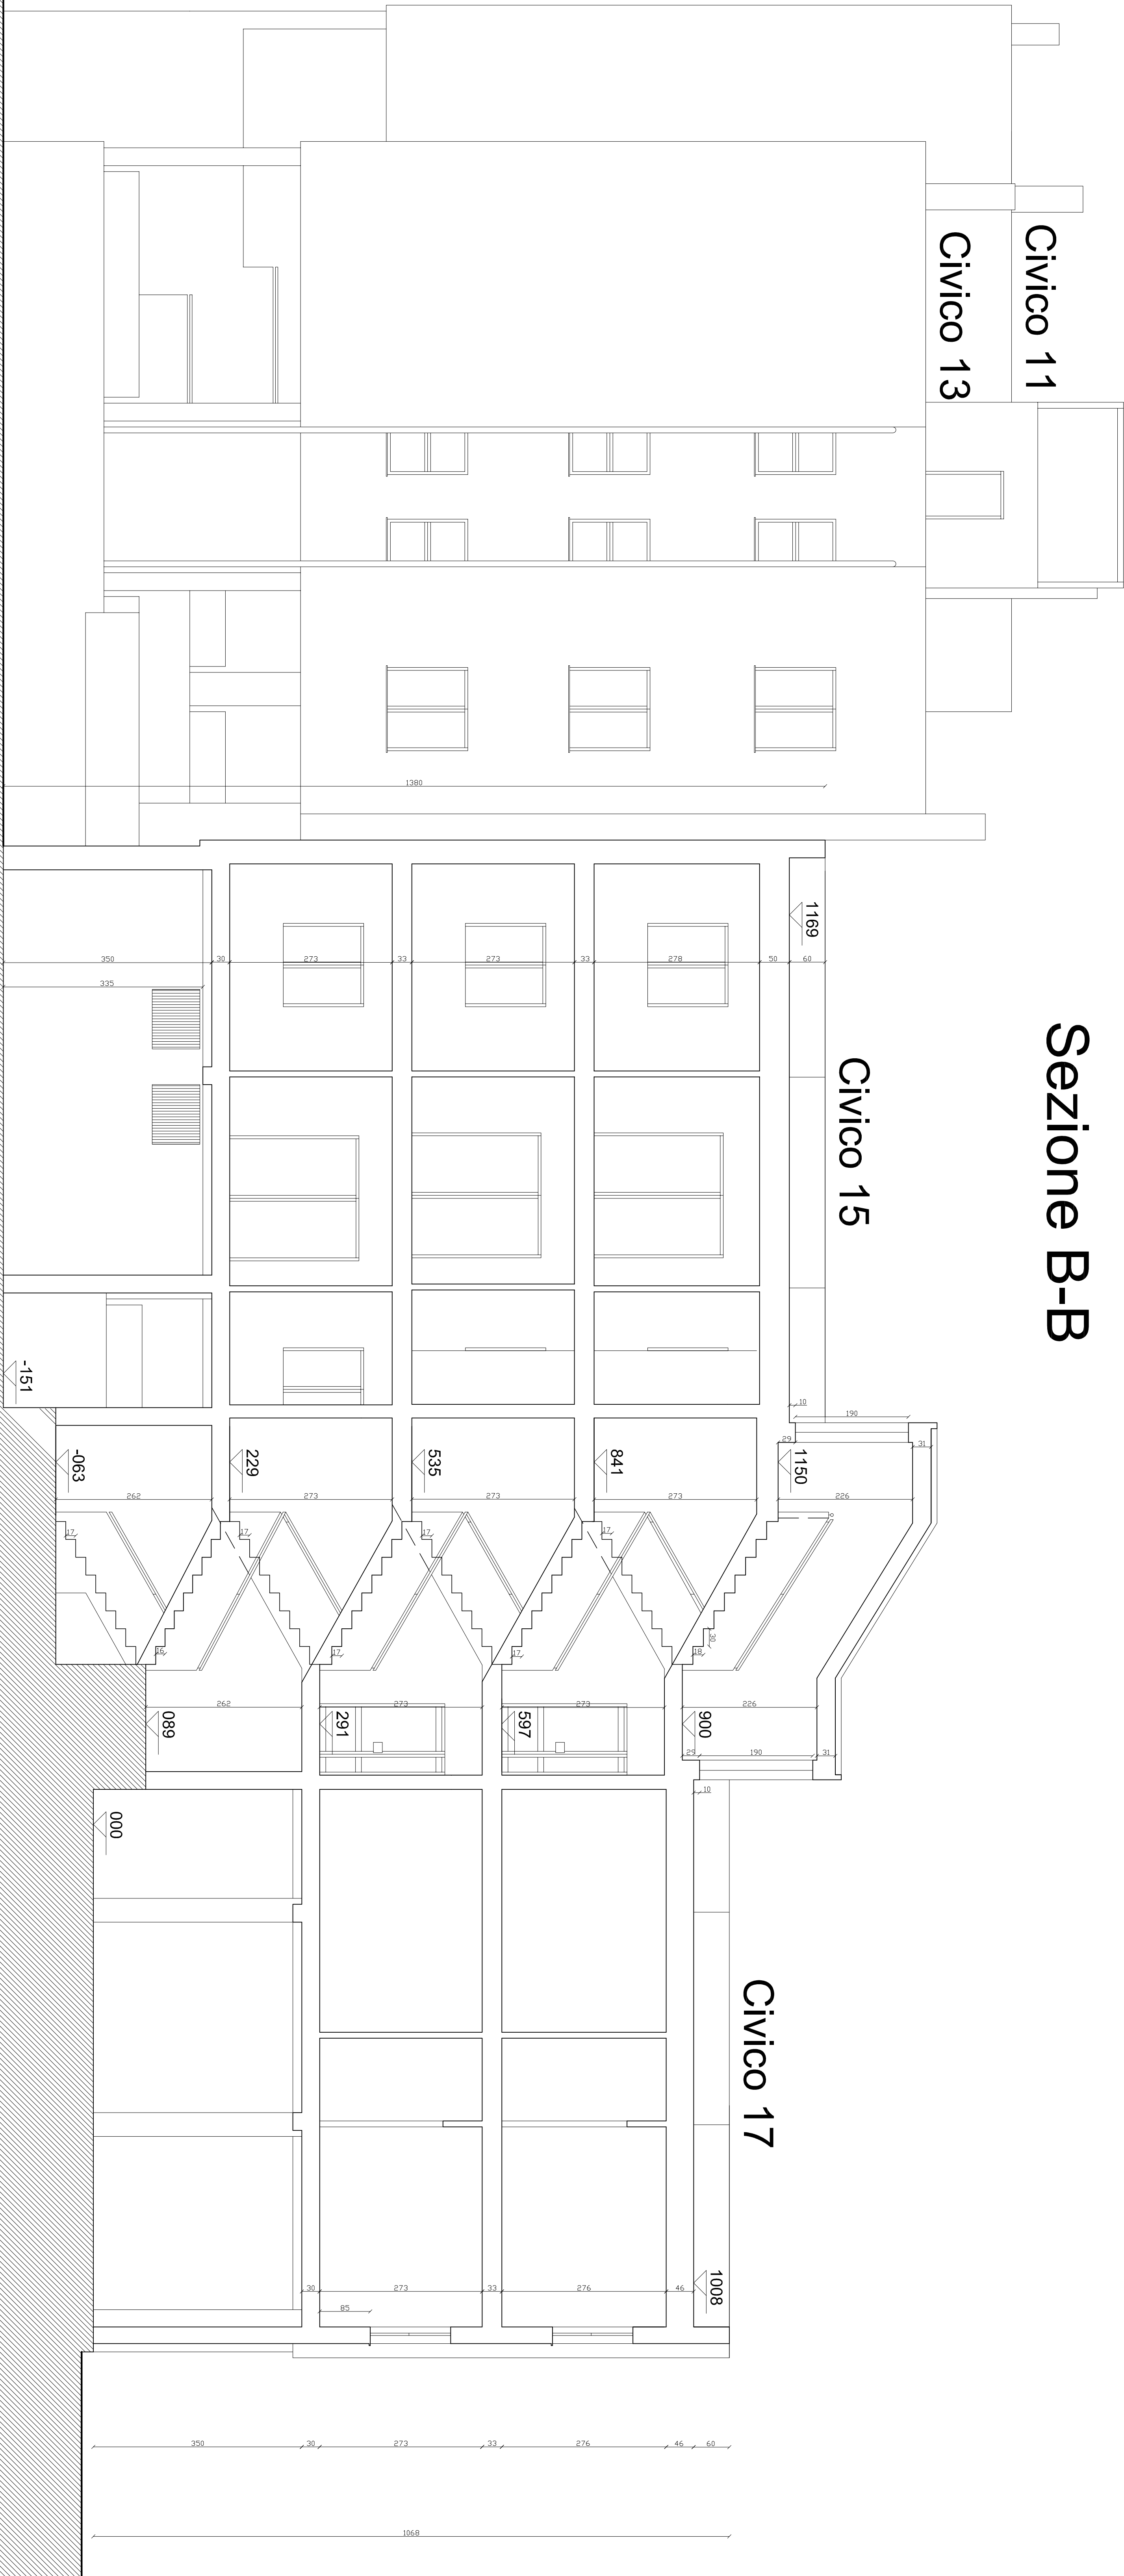

Civico 17

Civico 15

Civico 11

Civico 13



azienda regionale per l'edilizia abitativa  
azienda regionale pro sedilizia abitativa  
SERVIZIO TERRITORIALE GESTIONE IMMOBILI DI CAGLIARI

Programma interventi di recupero di edilizia residenziale pubblica  
Del. G.R. n°49/20 del 05/12/2007

Lavori di recupero di n°13 alloggi in via dei Glicini nn.11-17  
in comune di Villaputzu

PROGETTO DEFINITIVO-ESECUTIVO

|                |             |              |
|----------------|-------------|--------------|
| TAVOLA:        | ELABORATO:  | SCALA:       |
| 08             | SEZIONE B-B | 1:50         |
| PROGETTAZIONE: | DATA:       | OTTOBRE 2016 |

Arch. Elena Piredda  
PROGETTAZIONE PARZIALE E COORDINAMENTO DELLA  
SICUREZZA IN FASE DI PROGETTAZIONE:  
Ing. Giovanni Mascia

RESPONSABILE UNICO DEL PROCEDIMENTO:  
Arch. Elena Piredda