

Prospetto Sud-Ovest

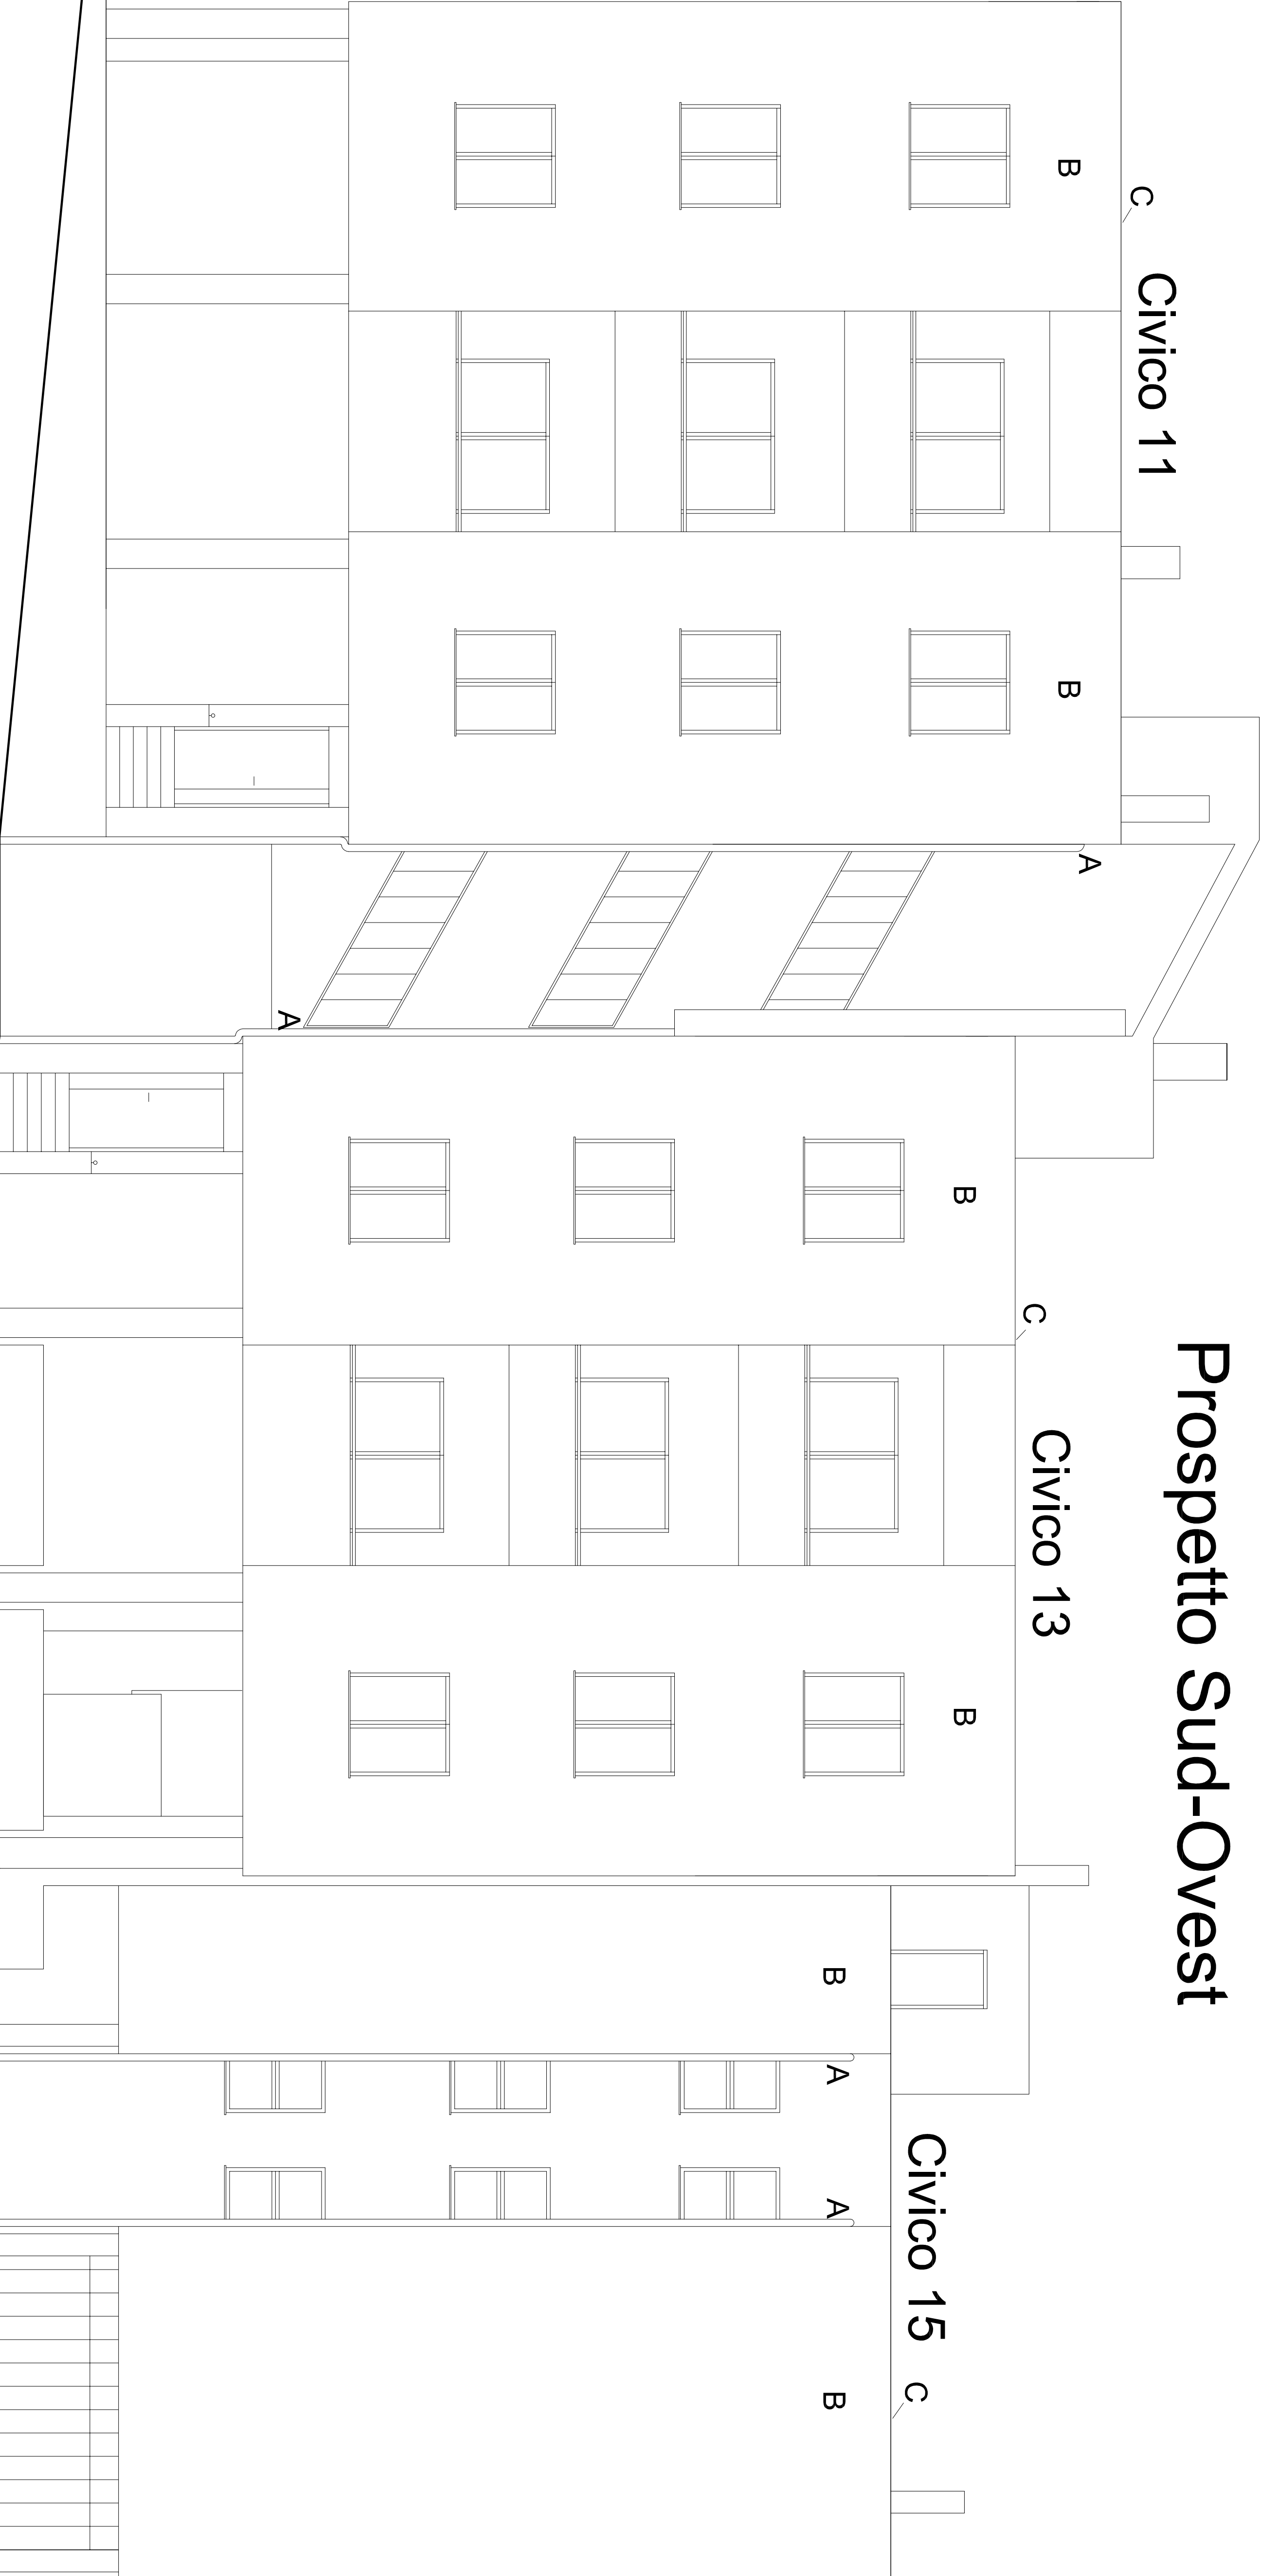


TABELLA INTERVENTI	
ovunque	Tinteggiatura con pittura silossanica
A	Sostituzione di discendenti pluviali, con relativi pezzi speciali
B	Sarcitura di lesioni e revisione di intonaci
C	Installazione di scossalina lamiera zincata di acciaio elettrolavorato



azienda regionale per l'edilizia abitativa
azienda regionale pro sedità abitativa

SERVIZIO TERRITORIALE GESTIONE IMMOBILI DI CAGLIARI

Programma interventi di recupero di edilizia residenziale pubblica
Del. G.R. n°49/20 del 05/12/2007

Lavori di recupero di n°13 alloggi in via dei Glicini nn.11-17
in comune di Villaputzu

PROGETTO DEFINITIVO-ESECUTIVO

TAVOLA:	ELABORATO:	SCALA:
09	PROSPETTO SUD-OVEST	1:50
DATA:		OTTOBRE 2016

PROGETTAZIONE:	RESPONSABILE UNICO DEL PROCEDIMENTO:
Arch. Elena Piredda	Arch. Elena Piredda
PROGETTAZIONE PARZIALE E COORDINAMENTO DELLA SICUREZZA IN FASE DI PROGETTAZIONE:	
Ing. Giovanni Mascia	