


LEGENDA	
	AREE VERDIPRIVATE
	PAVIMENTO IN CEMENTO

LEGENDA ALLOGGI		
TIPOLOGIA	n. ALLOGGIO	CODICE UI
B	1	193501001 01 001
B	2	193501001 02 001
B	3	193501002 01 001
B	4	193501002 02 001
A	5	193501003 01 001
A	6	193501003 02 001
A	7	193501004 01 001
A	8	193501004 02 001
A	9	193501005 01 001
A	10	193501005 02 001
A	11	193501006 01 001
A	12	193501006 02 001
A	13	193501007 01 001
A	14	193501007 02 001
A	15	193501008 01 001
A	16	193501008 02 001

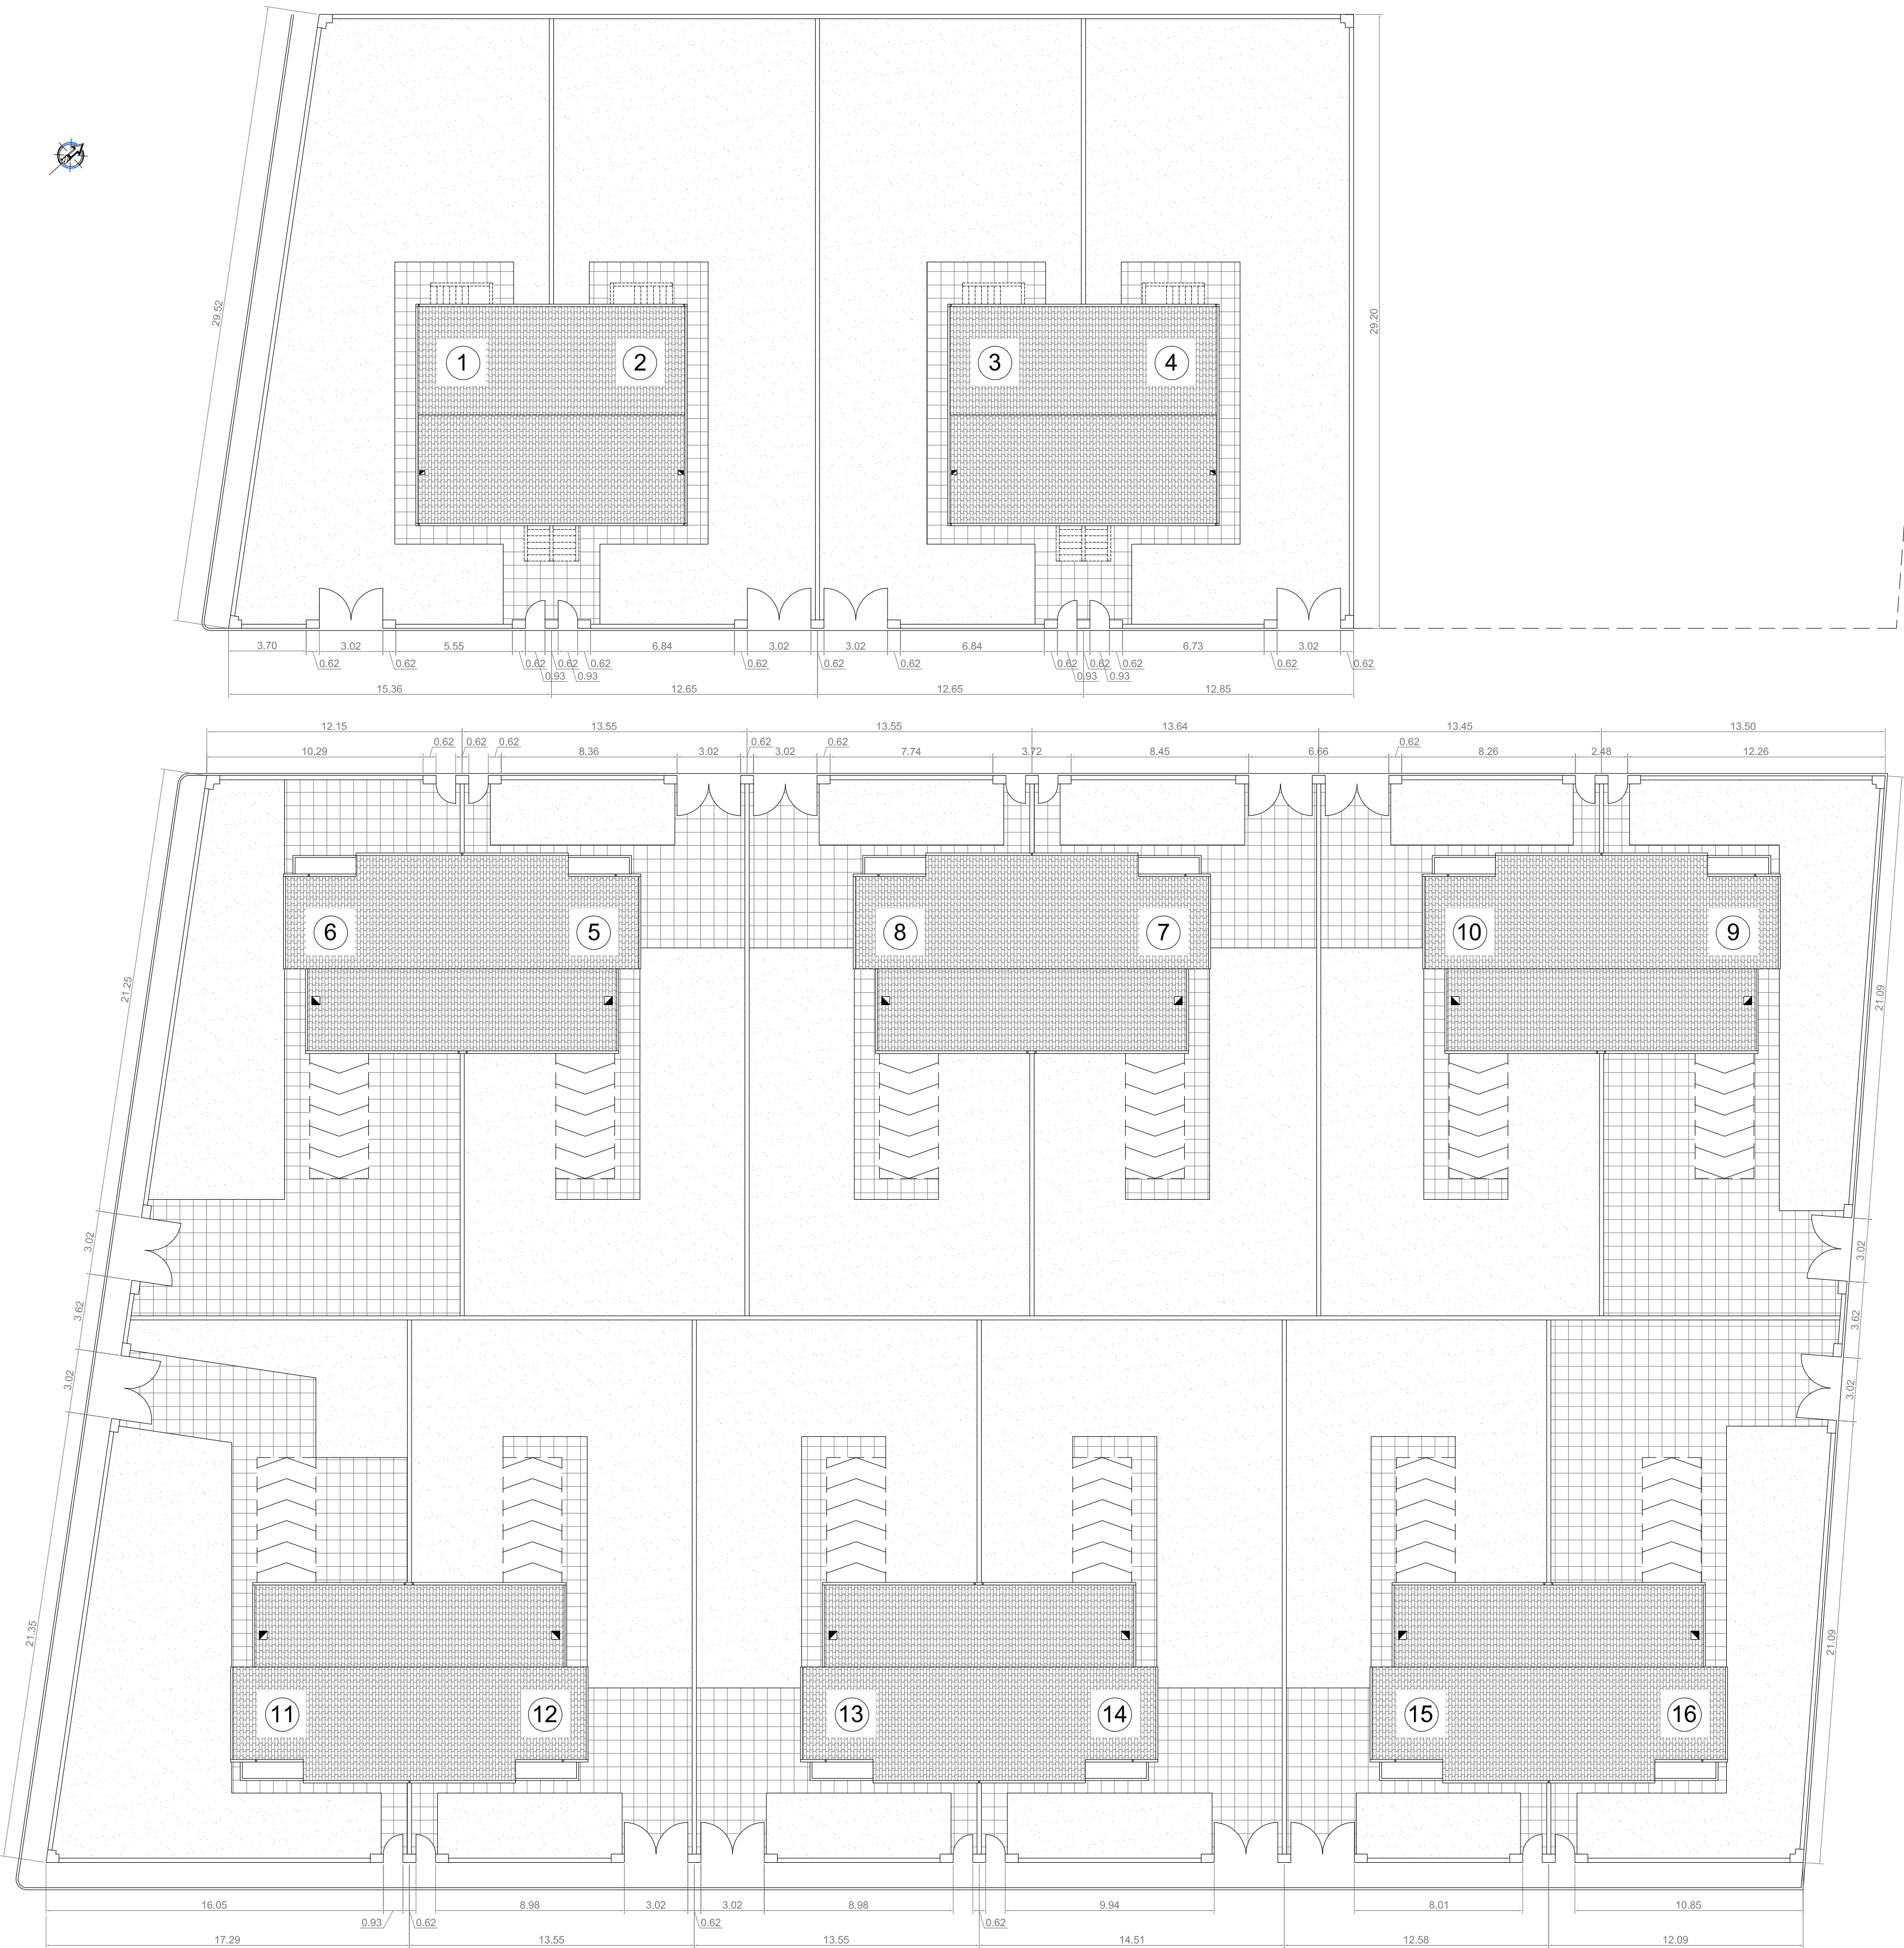

PLANIMETRIA GENERALE - Scala 1 : 200



Programma di Interventi di recupero di edilizia residenziale
pubblica G.R. n°49/20 del 05/12/2007

Lavori di recupero di n°16 alloggi in viale Rinascita nn.10-32
e in via Del Lavoro nn.2-20
Comune di Villamar

PROGETTO DEFINITIVO - ESECUTIVO

TAVOLA:	ELABORATO:	SCALA:
	PLANIMETRIA GENERALE	1:200
01		DATA:
		MARZO 2014
PROGETTAZIONE:		RESPONSABILE UNICO DEL PROCEDIMENTO:
Arch. Elena Piredda		Arch. Elena Piredda
PROGETTAZIONE PARZIALE E COORDINAMENTO DELLA SICUREZZA IN FASE DI PROGETTAZIONE:		
Ing. Alessio Vigna		