




LEGENDA	
	AREE VERDI CONDOMINIALI
	AREE VERDI PRIVATE
	PAVIMENTO IN CEMENTO
	AREA DI STOCCAGGIO CANTIERE

LEGENDA ALLOGGI		
TIPOLOGIA	n. ALLOGGIO	CODICE UI
A	1	173001001 01 001
B	2	173001001 02 001
C	3	173001002 01 001
D	4	173001002 02 001
E	5	173001003 01 001
F	6	173001003 02 001
G	7	173001004 01 001
H	8	173001004 02 001
I	9	173001004 03 001

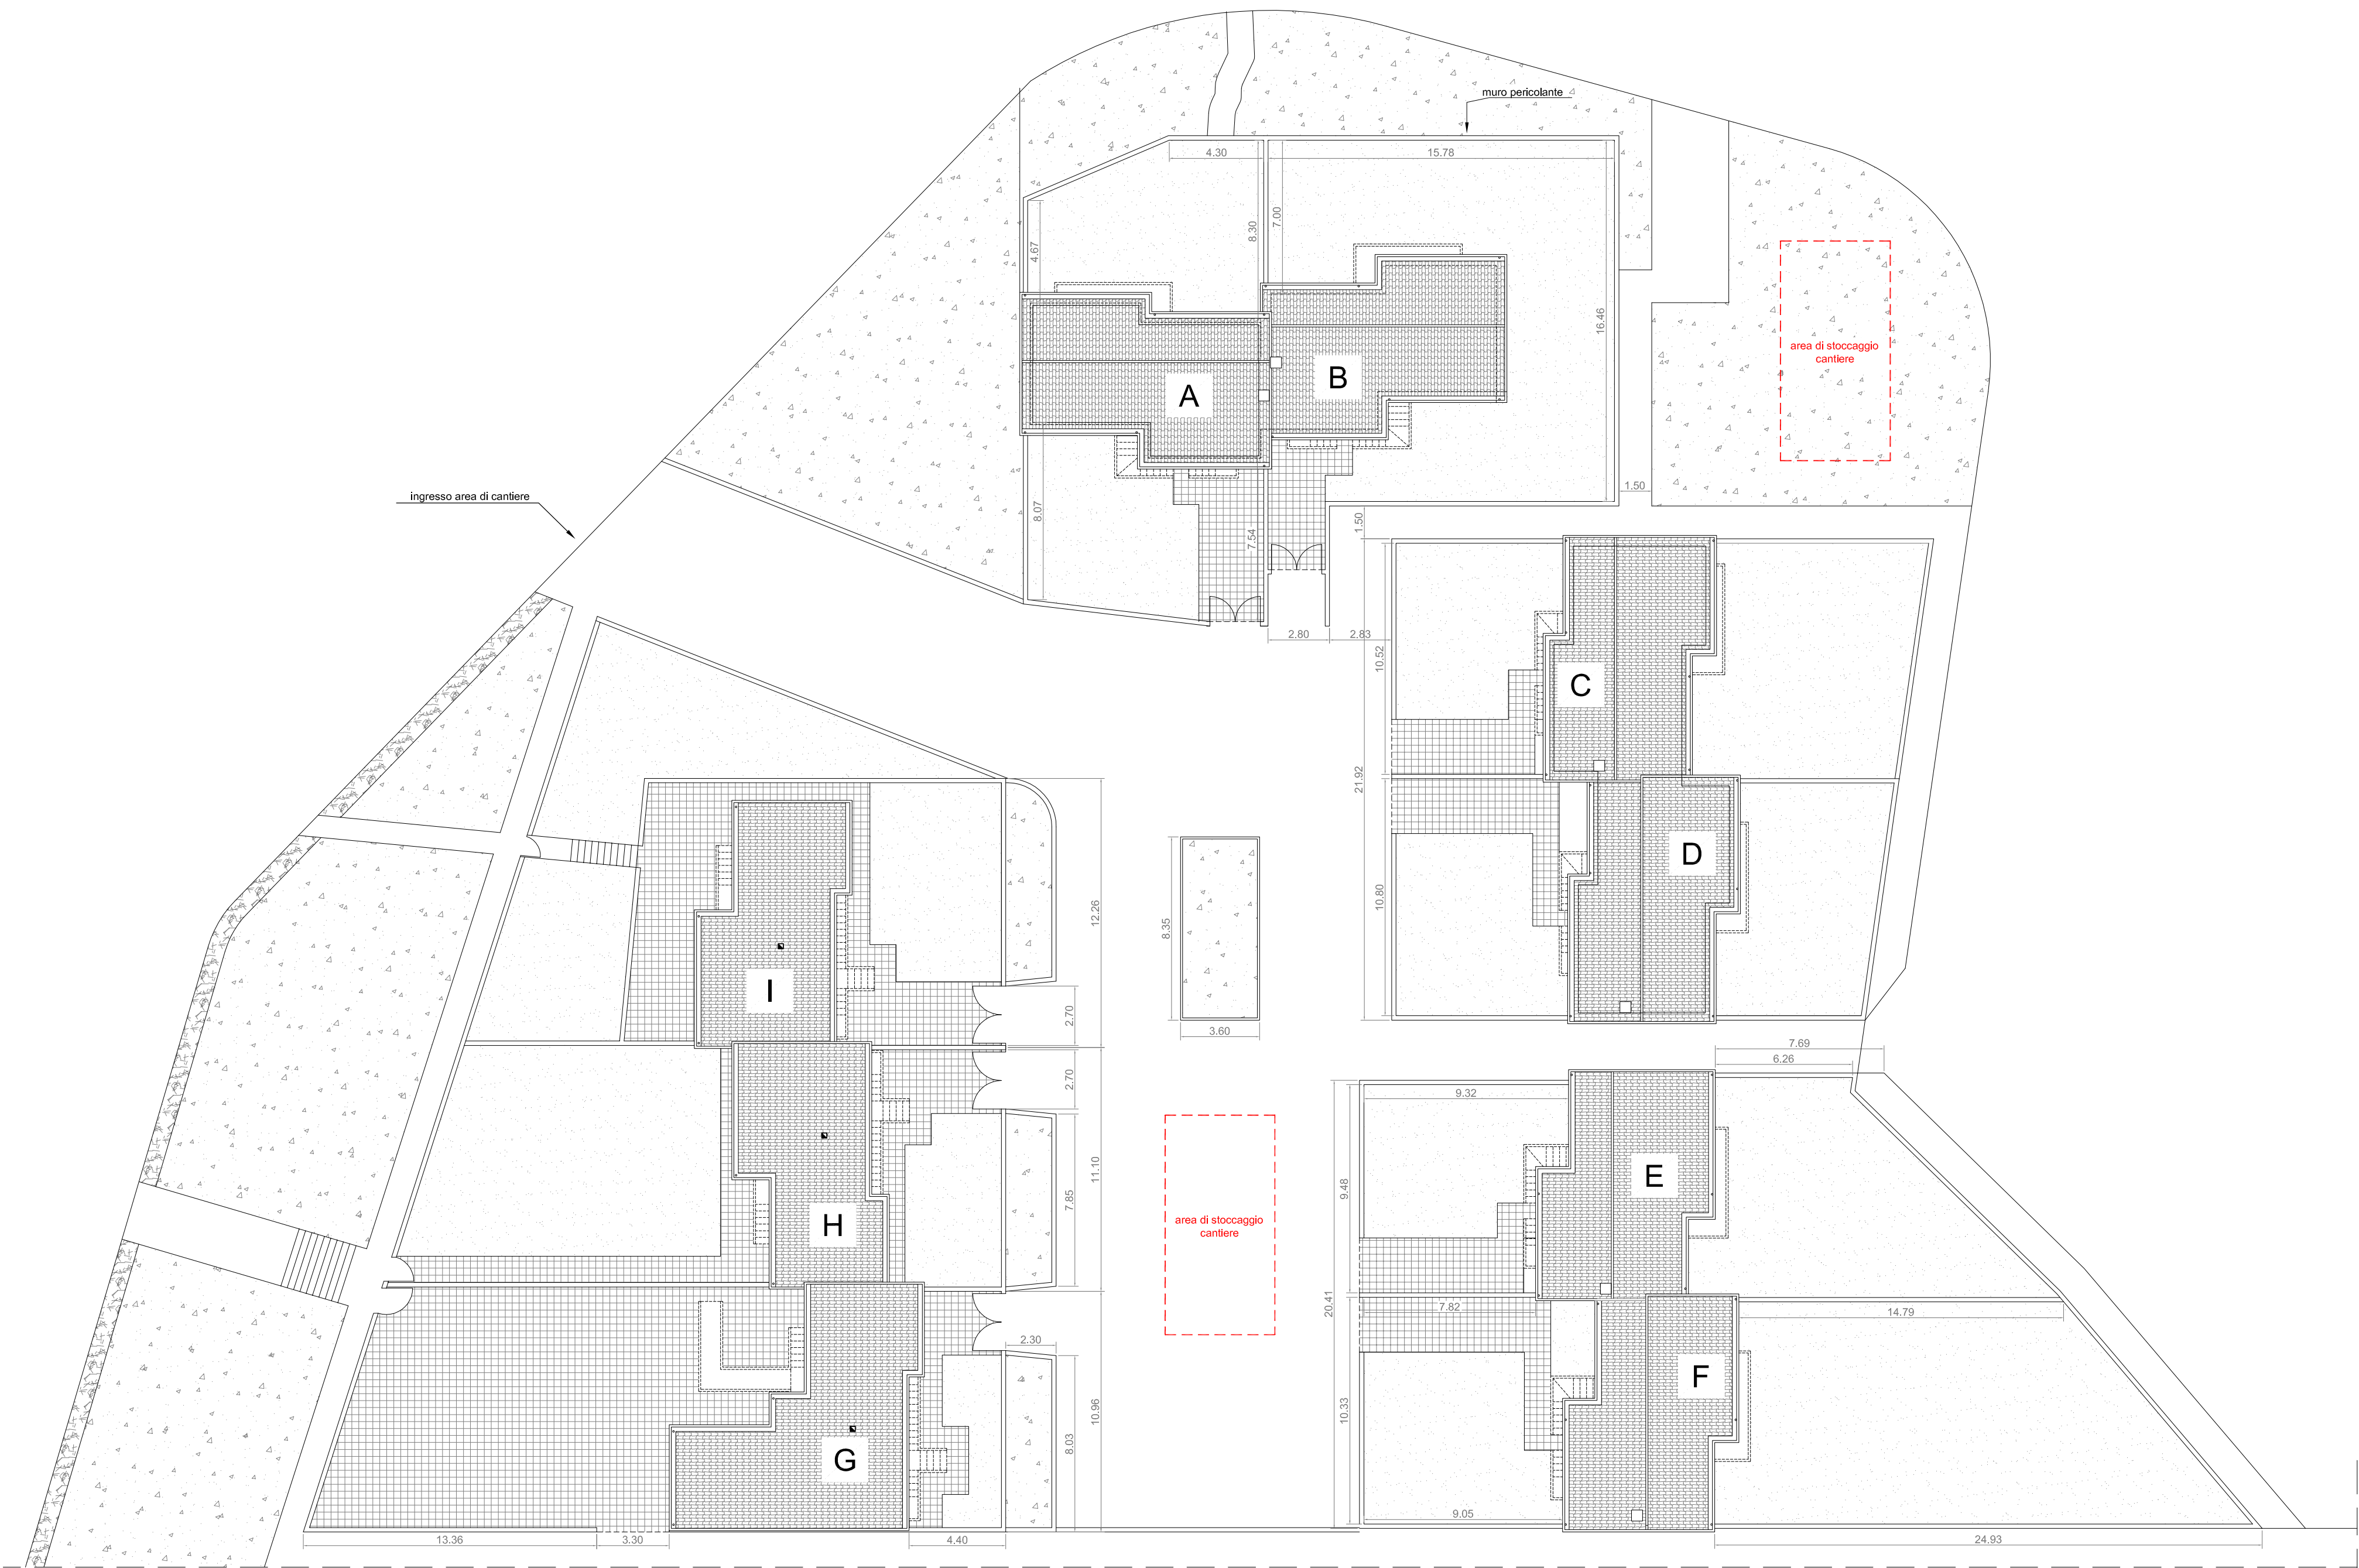

PLANIMETRIA GENERALE
Scala 1 : 200



Programma di Interventi di recupero di edilizia residenziale
pubblica G.R. n°49/20 del 05/12/2007

Lavori di recupero di n°9 alloggi in p.za della Libertà nn.1-11
Comune di Selegas

PROGETTO DEFINITIVO - ESECUTIVO

TAVOLA:	ELABORATO:	SCALA:
	PLANIMETRIA GENERALE CON APPRESTAMENTI DI SICUREZZA	1:200
07		DATA: MARZO 2014
PROGETTAZIONE:		RESPONSABILE UNICO DEL PROCEDIMENTO:
Arch. Elena Piredda		Arch. Elena Piredda
PROGETTAZIONE PARZIALE E COORDINAMENTO DELLA SICUREZZA IN FASE DI PROGETTAZIONE:		
Ing. Alessio Vigna		