



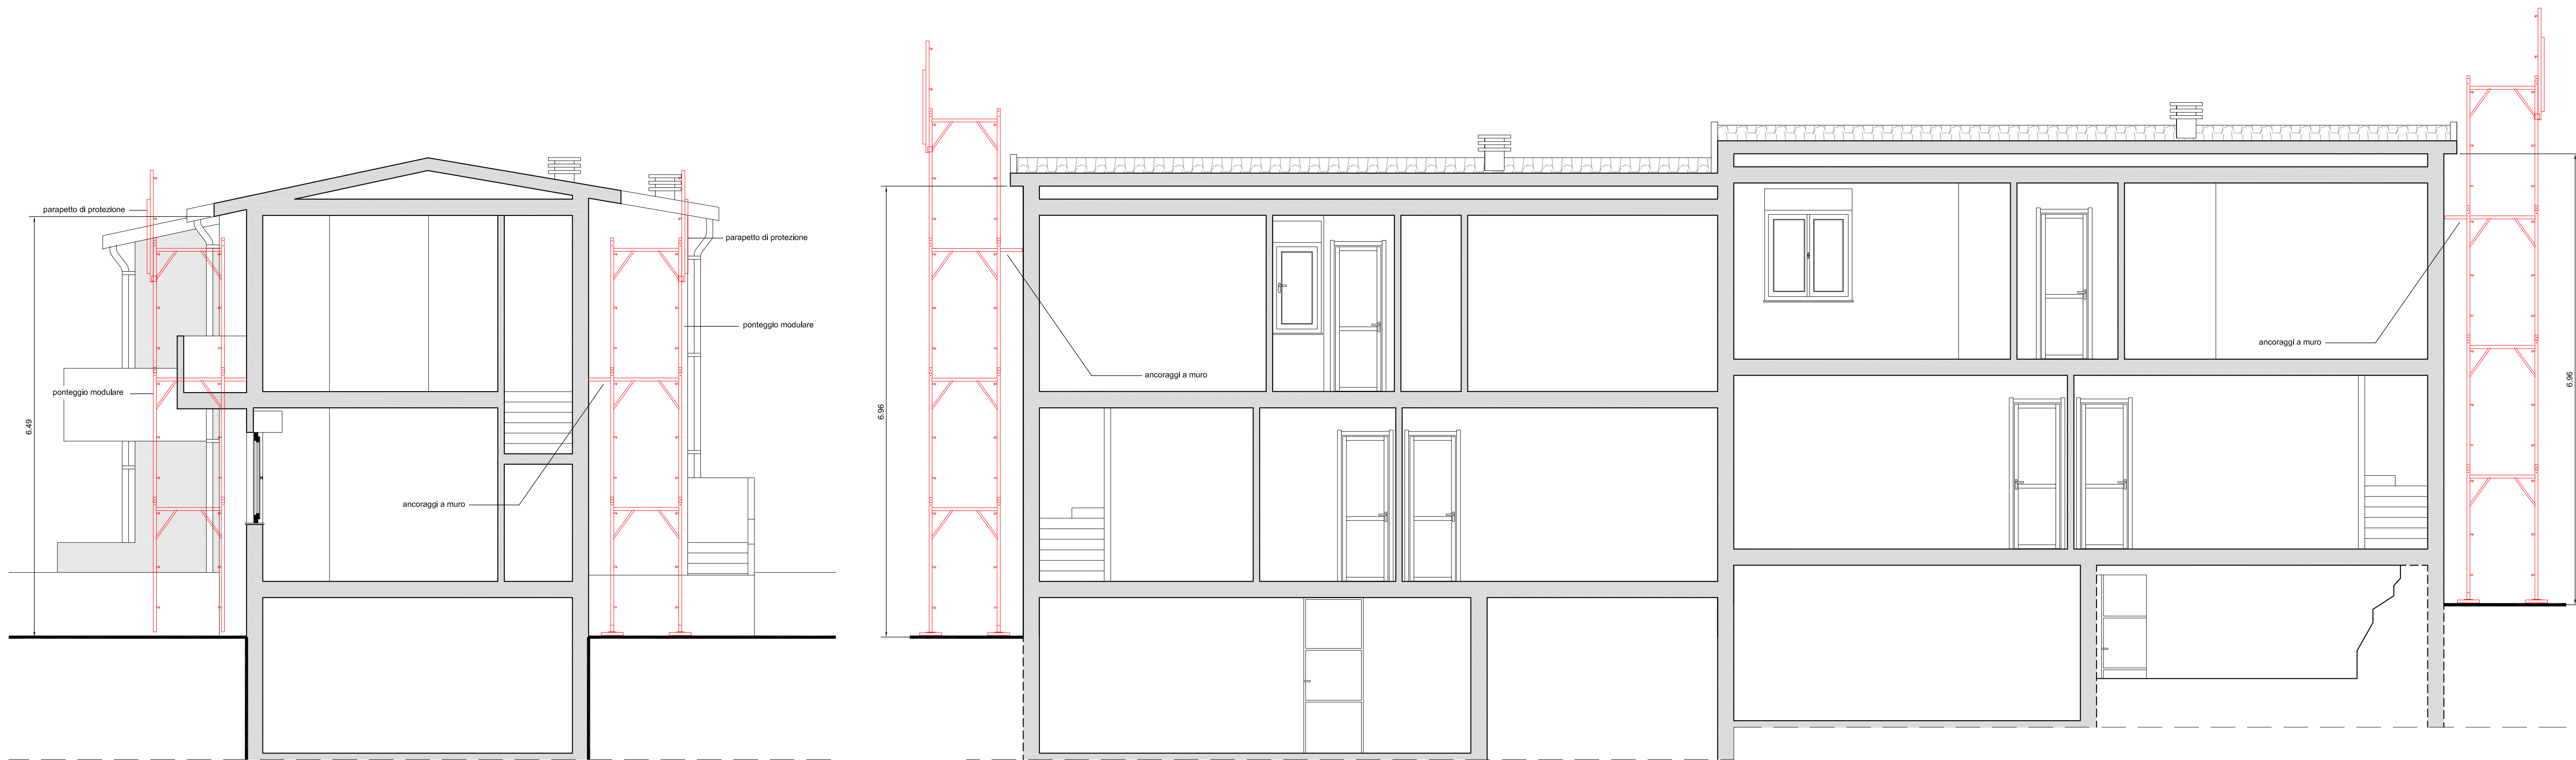

SEZIONE A-A CON APPRESTAMENTI DI SICUREZZA - Scala 1 : 50

SEZIONE B-B CON APPRESTAMENTI DI SICUREZZA - Scala 1 : 50

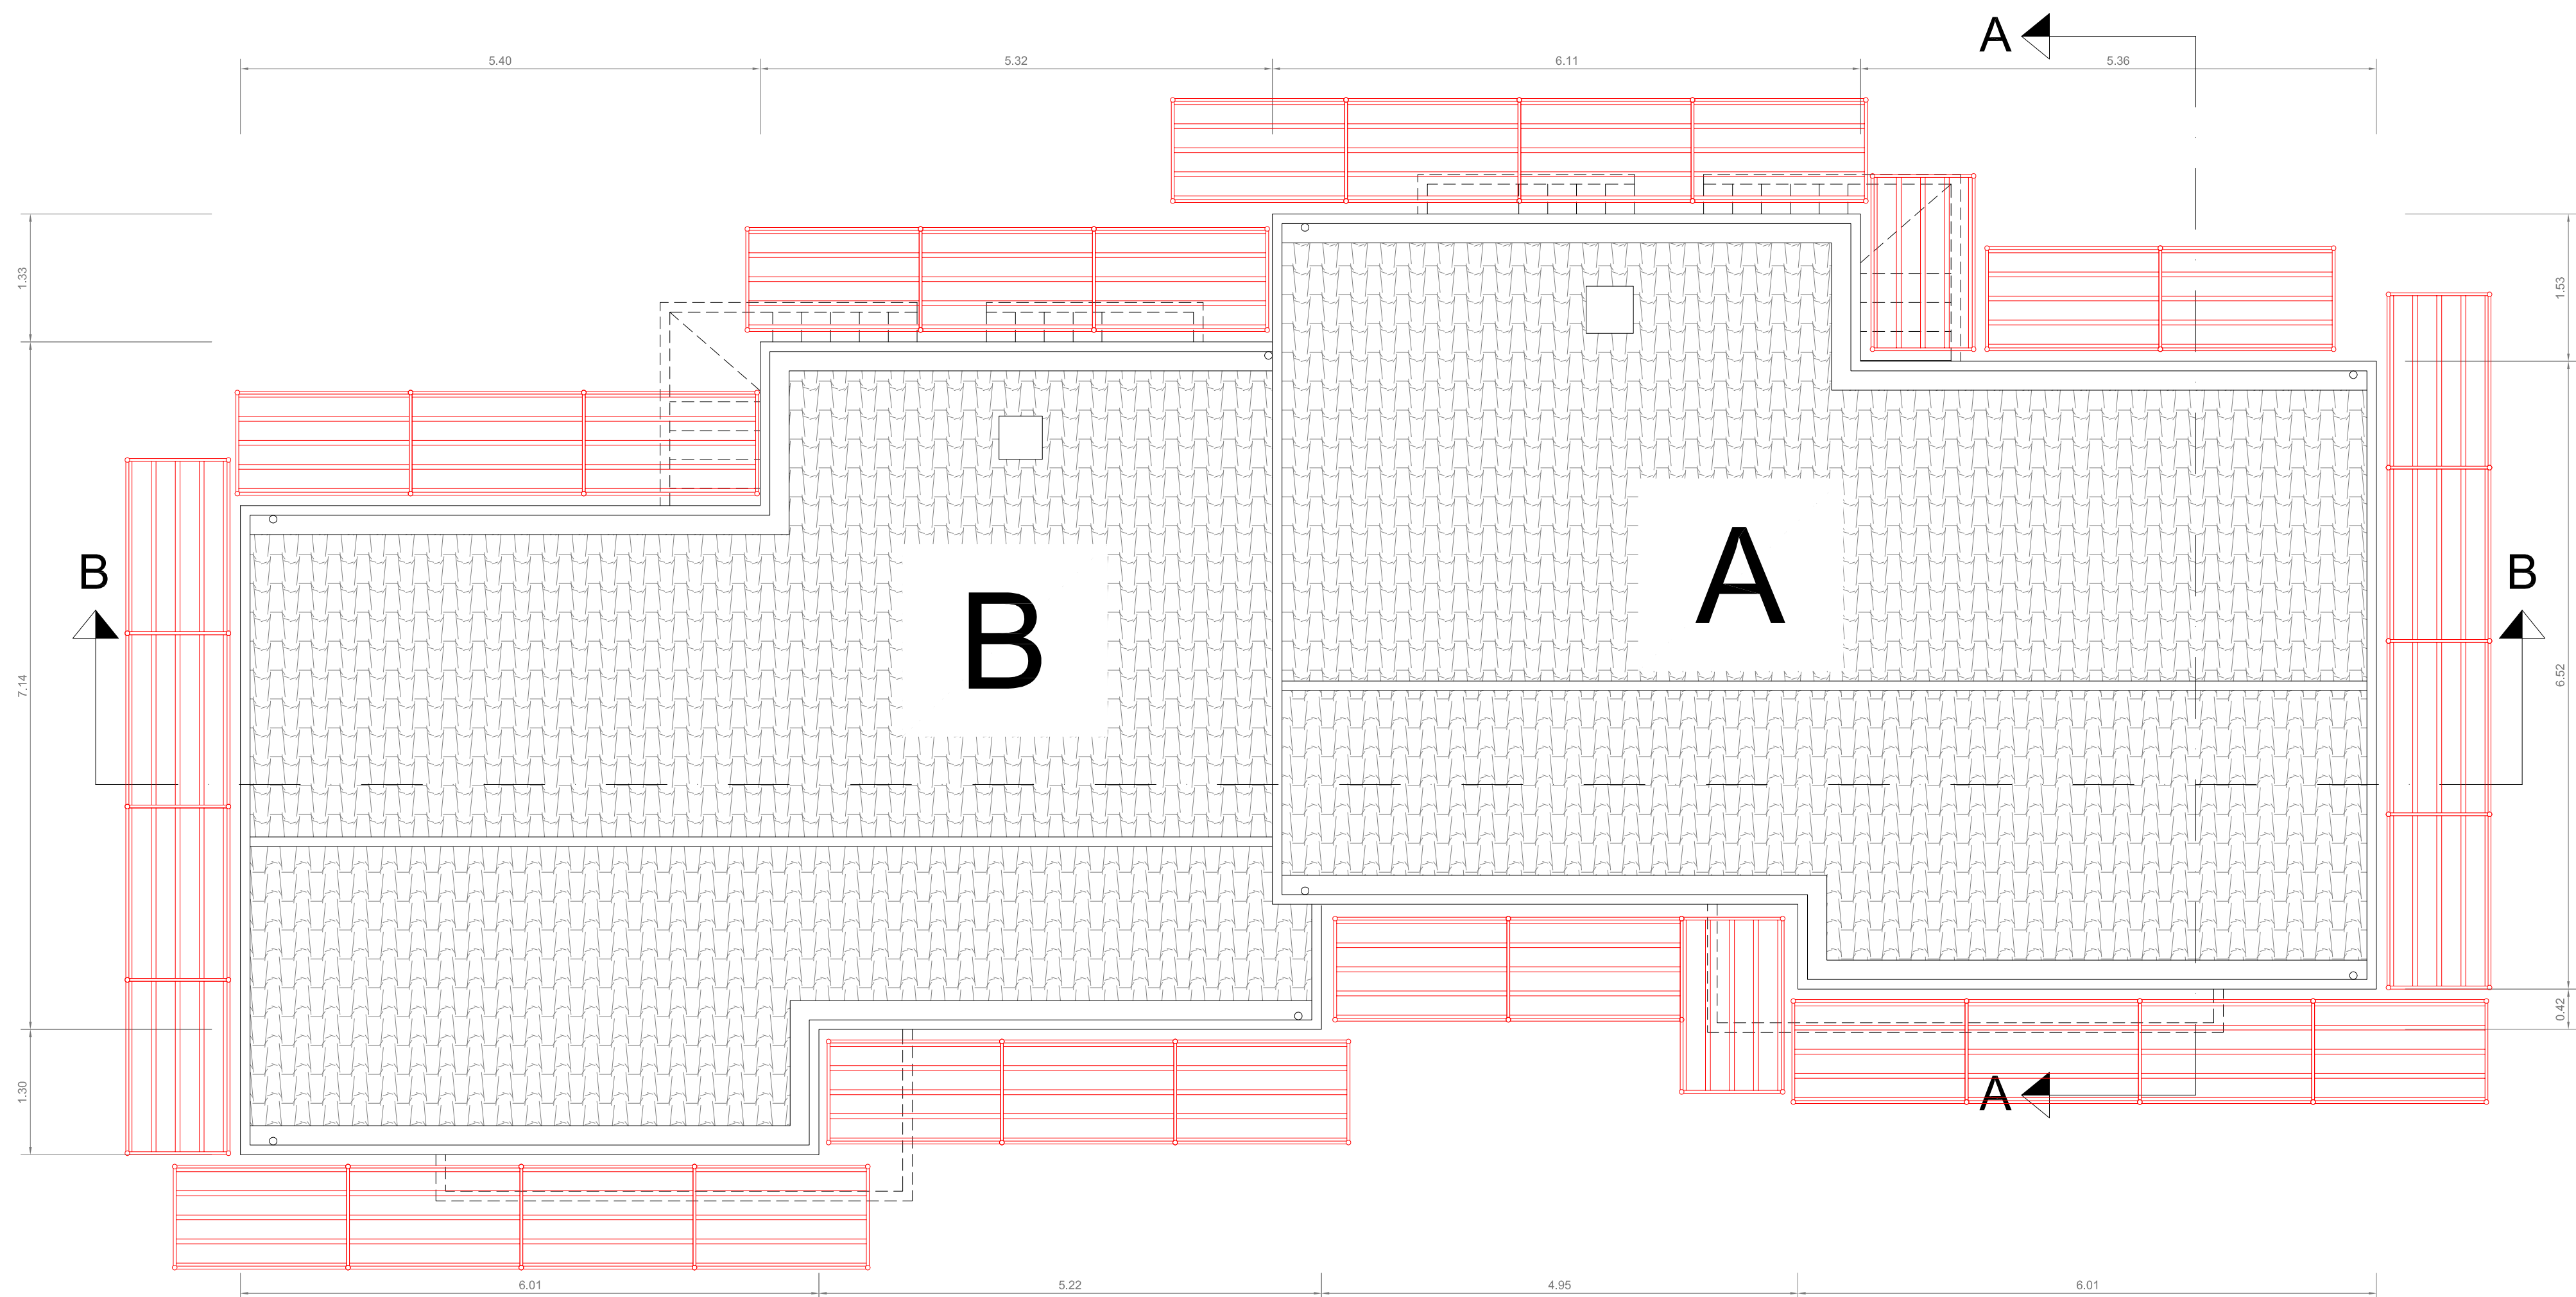

PIANTA COPERTURA CON APPRESTAMENTI DI SICUREZZA - Scala 1 : 50



Programma di Interventi di recupero di edilizia residenziale
pubblica G.R. n°49/20 del 05/12/2007

Lavori di recupero di n°9 alloggi in p.za della Libertà nn.1-11
Comune di Selegas

PROGETTO DEFINITIVO - ESECUTIVO

TAVOLA:	ELABORATO:	SCALA:
08	PIANTE, PROSPETTI E SEZIONI ALLOGGI A-B CON APPRESTAMENTI DI SICUREZZA	1:50
PROGETTAZIONE:	RESPONSABILE UNICO DEL PROCEDIMENTO:	
Arch. Elena Piredda	Arch. Elena Piredda	
PROGETTAZIONE PARZIALE E COORDINAMENTO DELLA SICUREZZA IN FASE DI PROGETTAZIONE:		DATA:
Ing. Alessio Vigna		MARZO 2014