


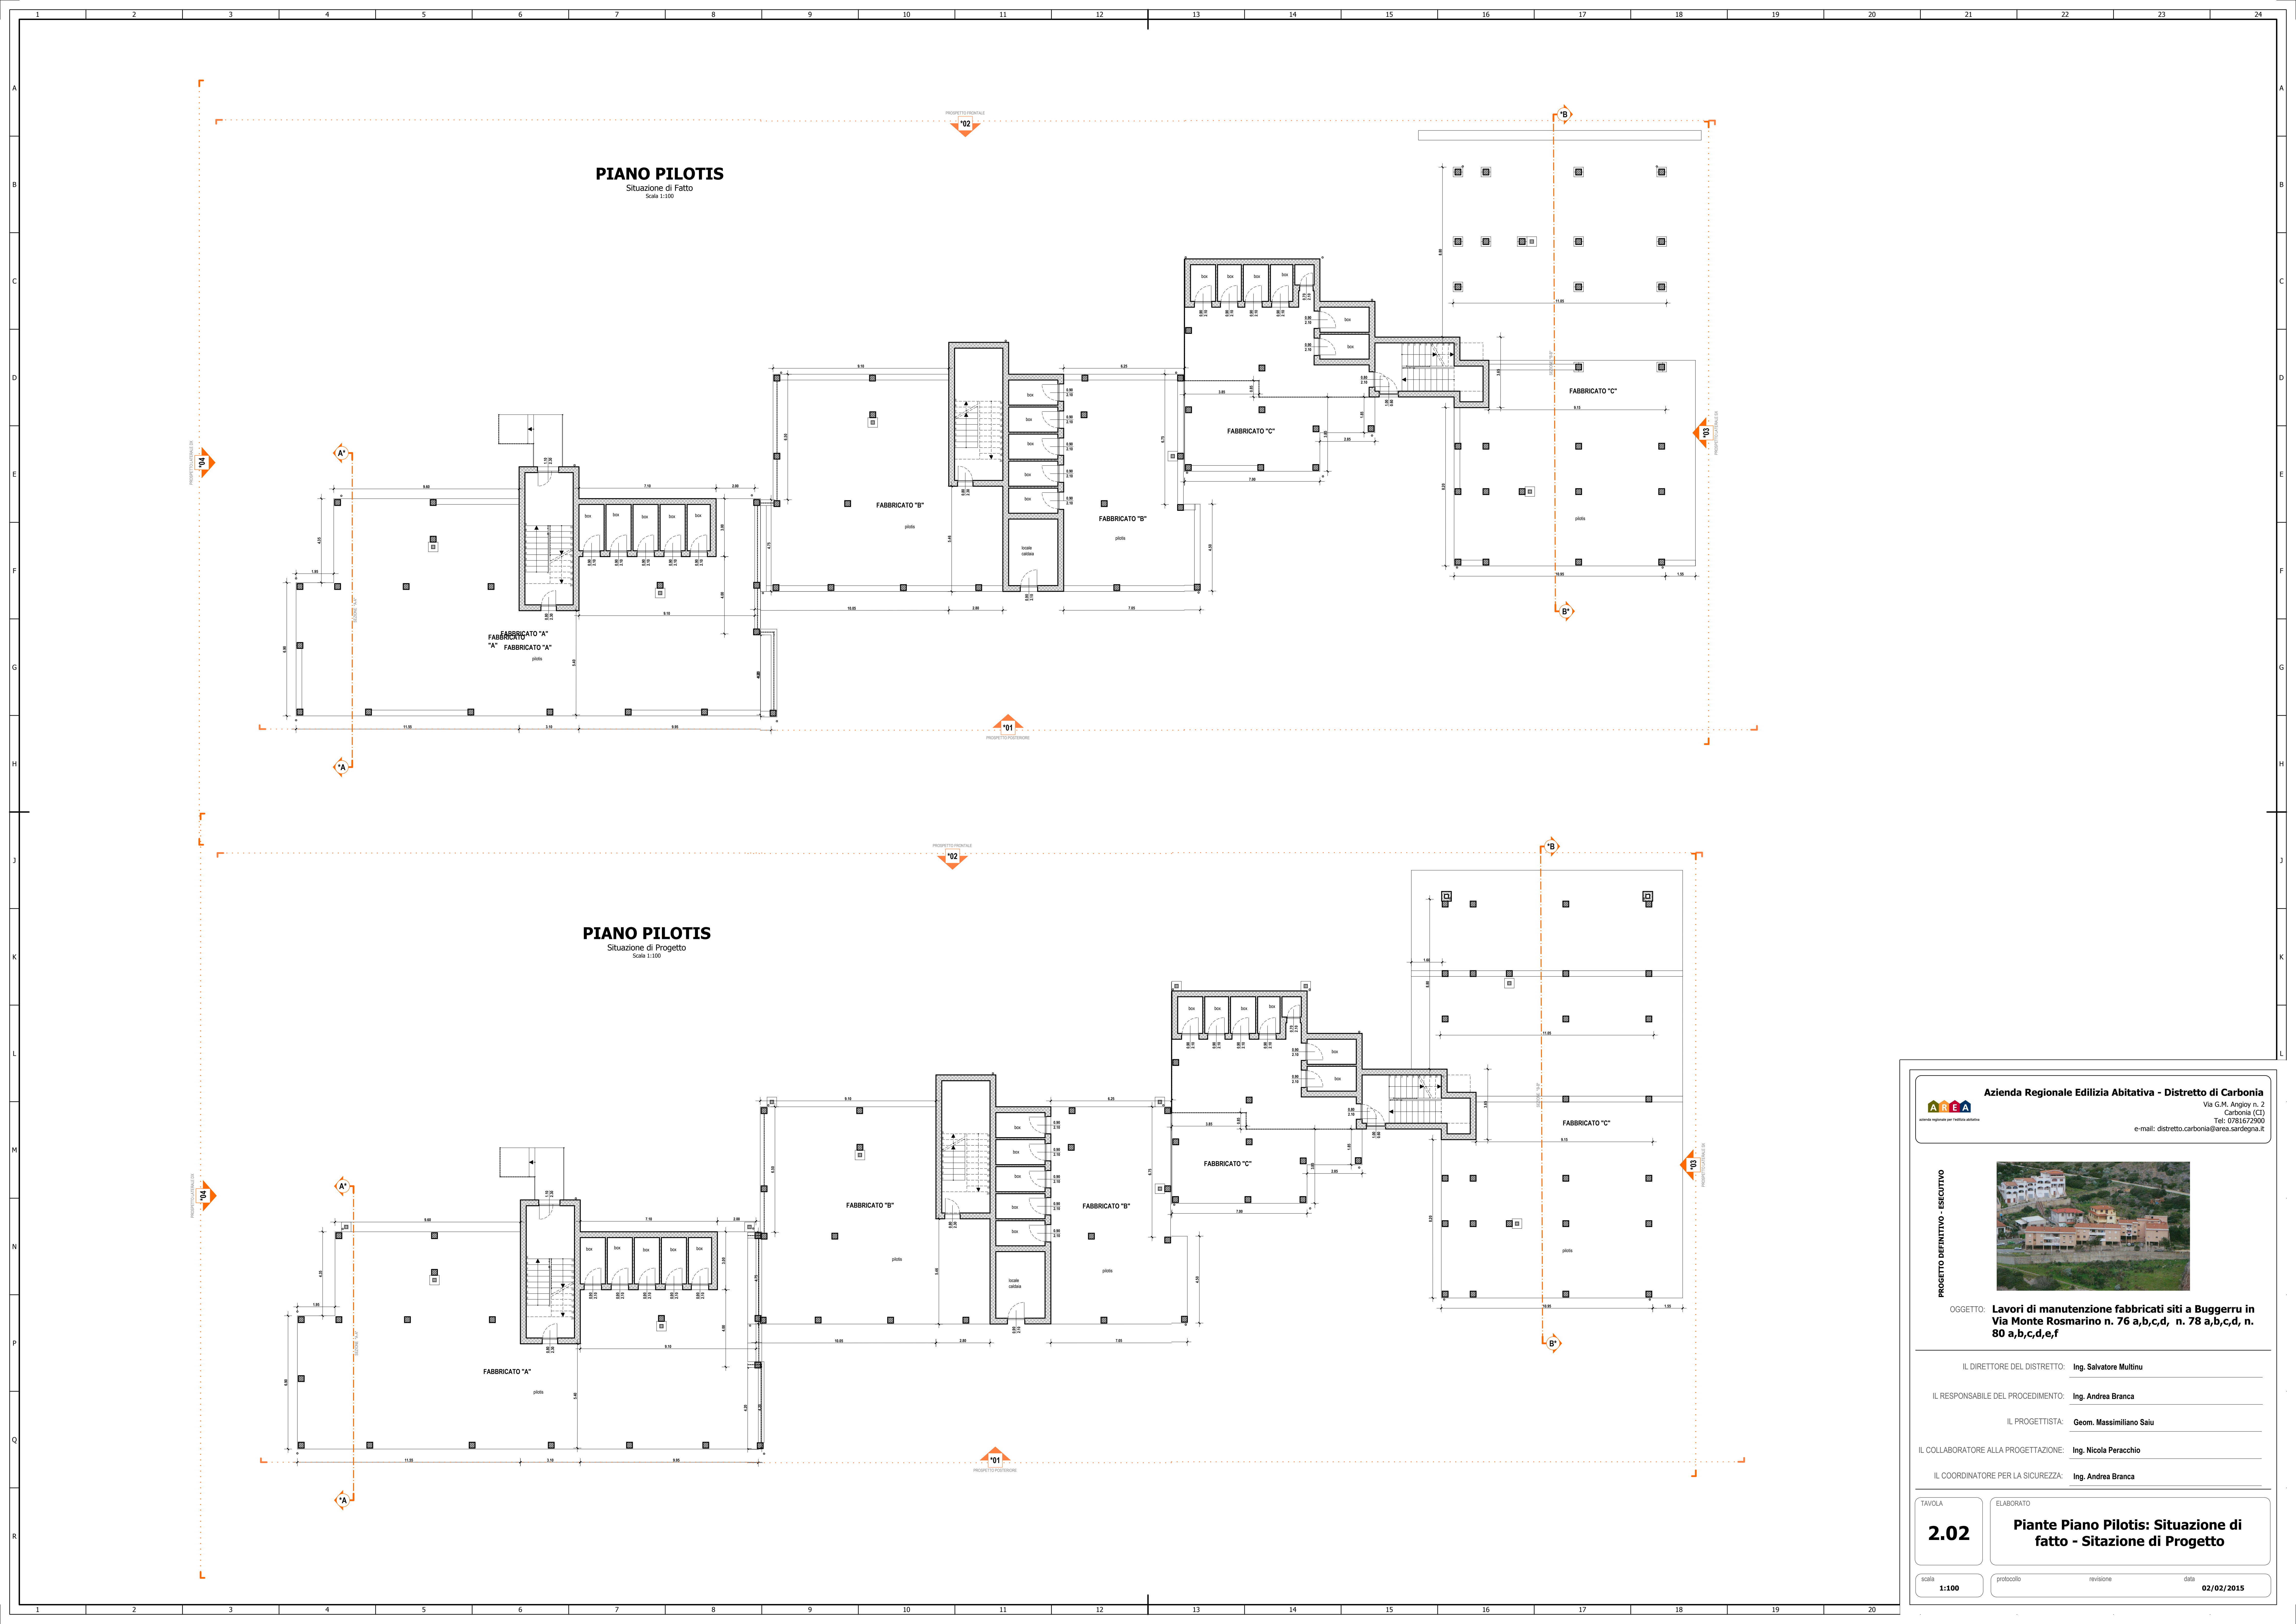

OGGETTO: **Lavori di manutenzione fabbricati siti a Buggerru in Via Monte Rosmarino n. 76 a,b,c,d, n. 78 a,b,c,d, n. 80 a,b,c,d,e,f**

IL DIRETTORE DEL DISTRETTO: Ing. Salvatore Multinu
IL RESPONSABILE DEL PROCEDIMENTO: Ing. Andrea Branca
IL PROGETTISTA: Geom. Massimiliano Saiu
IL COLLABORATORE ALLA PROGETTAZIONE: Ing. Nicola Peracchio
IL COORDINATORE PER LA SICUREZZA: Ing. Andrea Branca