




COPERTURA
Situazione Invariata
Scala 1:100

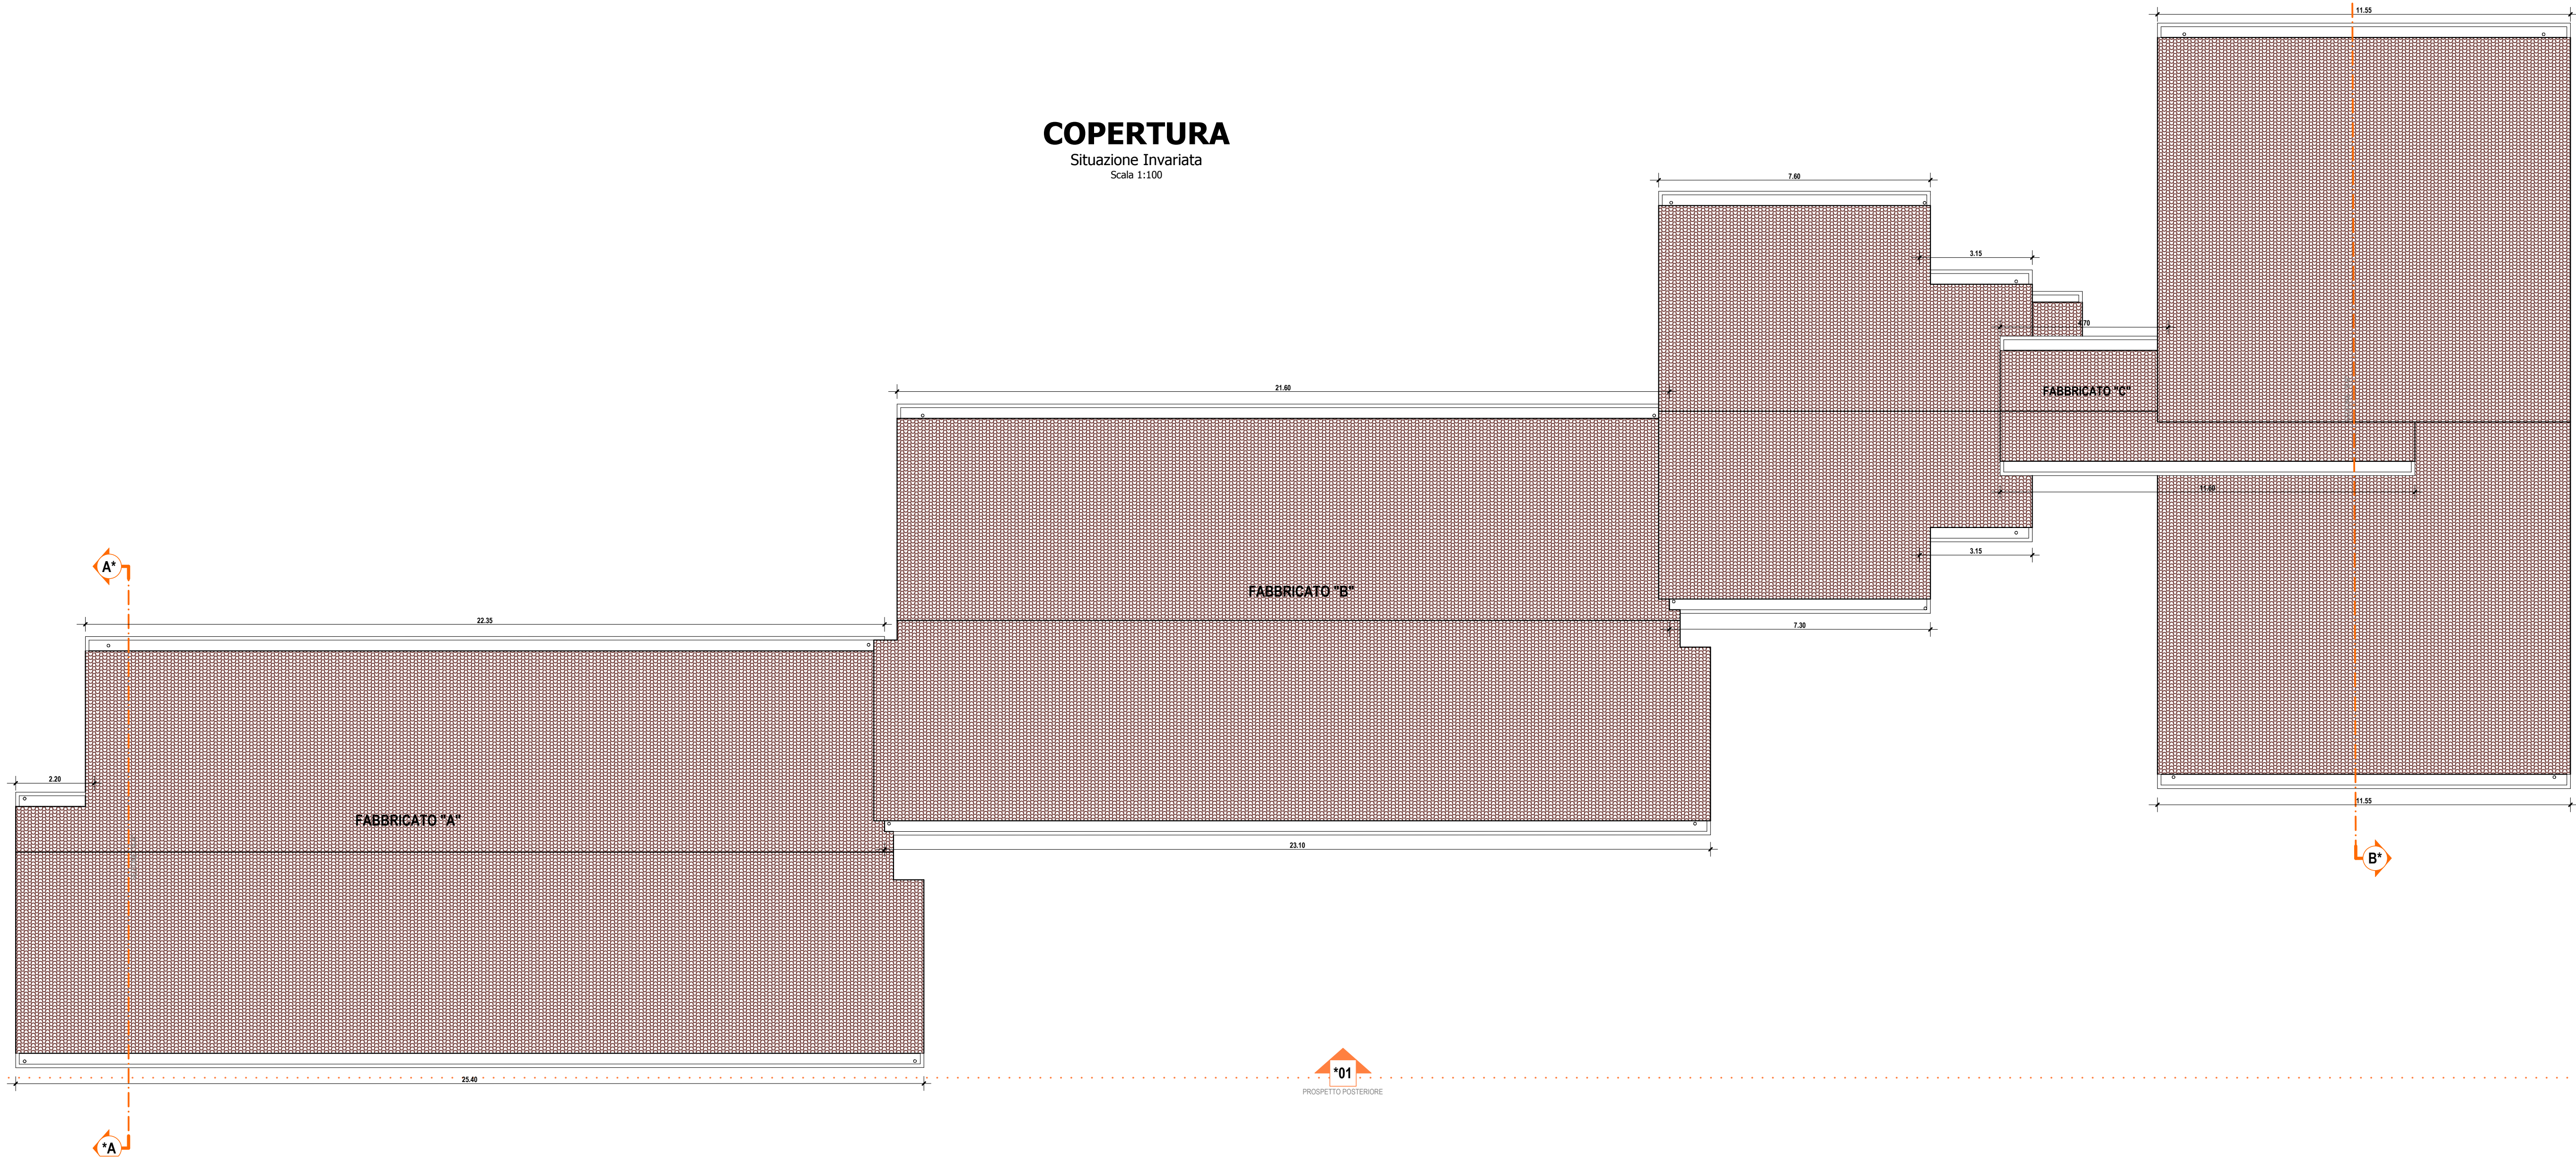


SEZIONE *B-B*
Situazione di Fatto
Scala 1:100

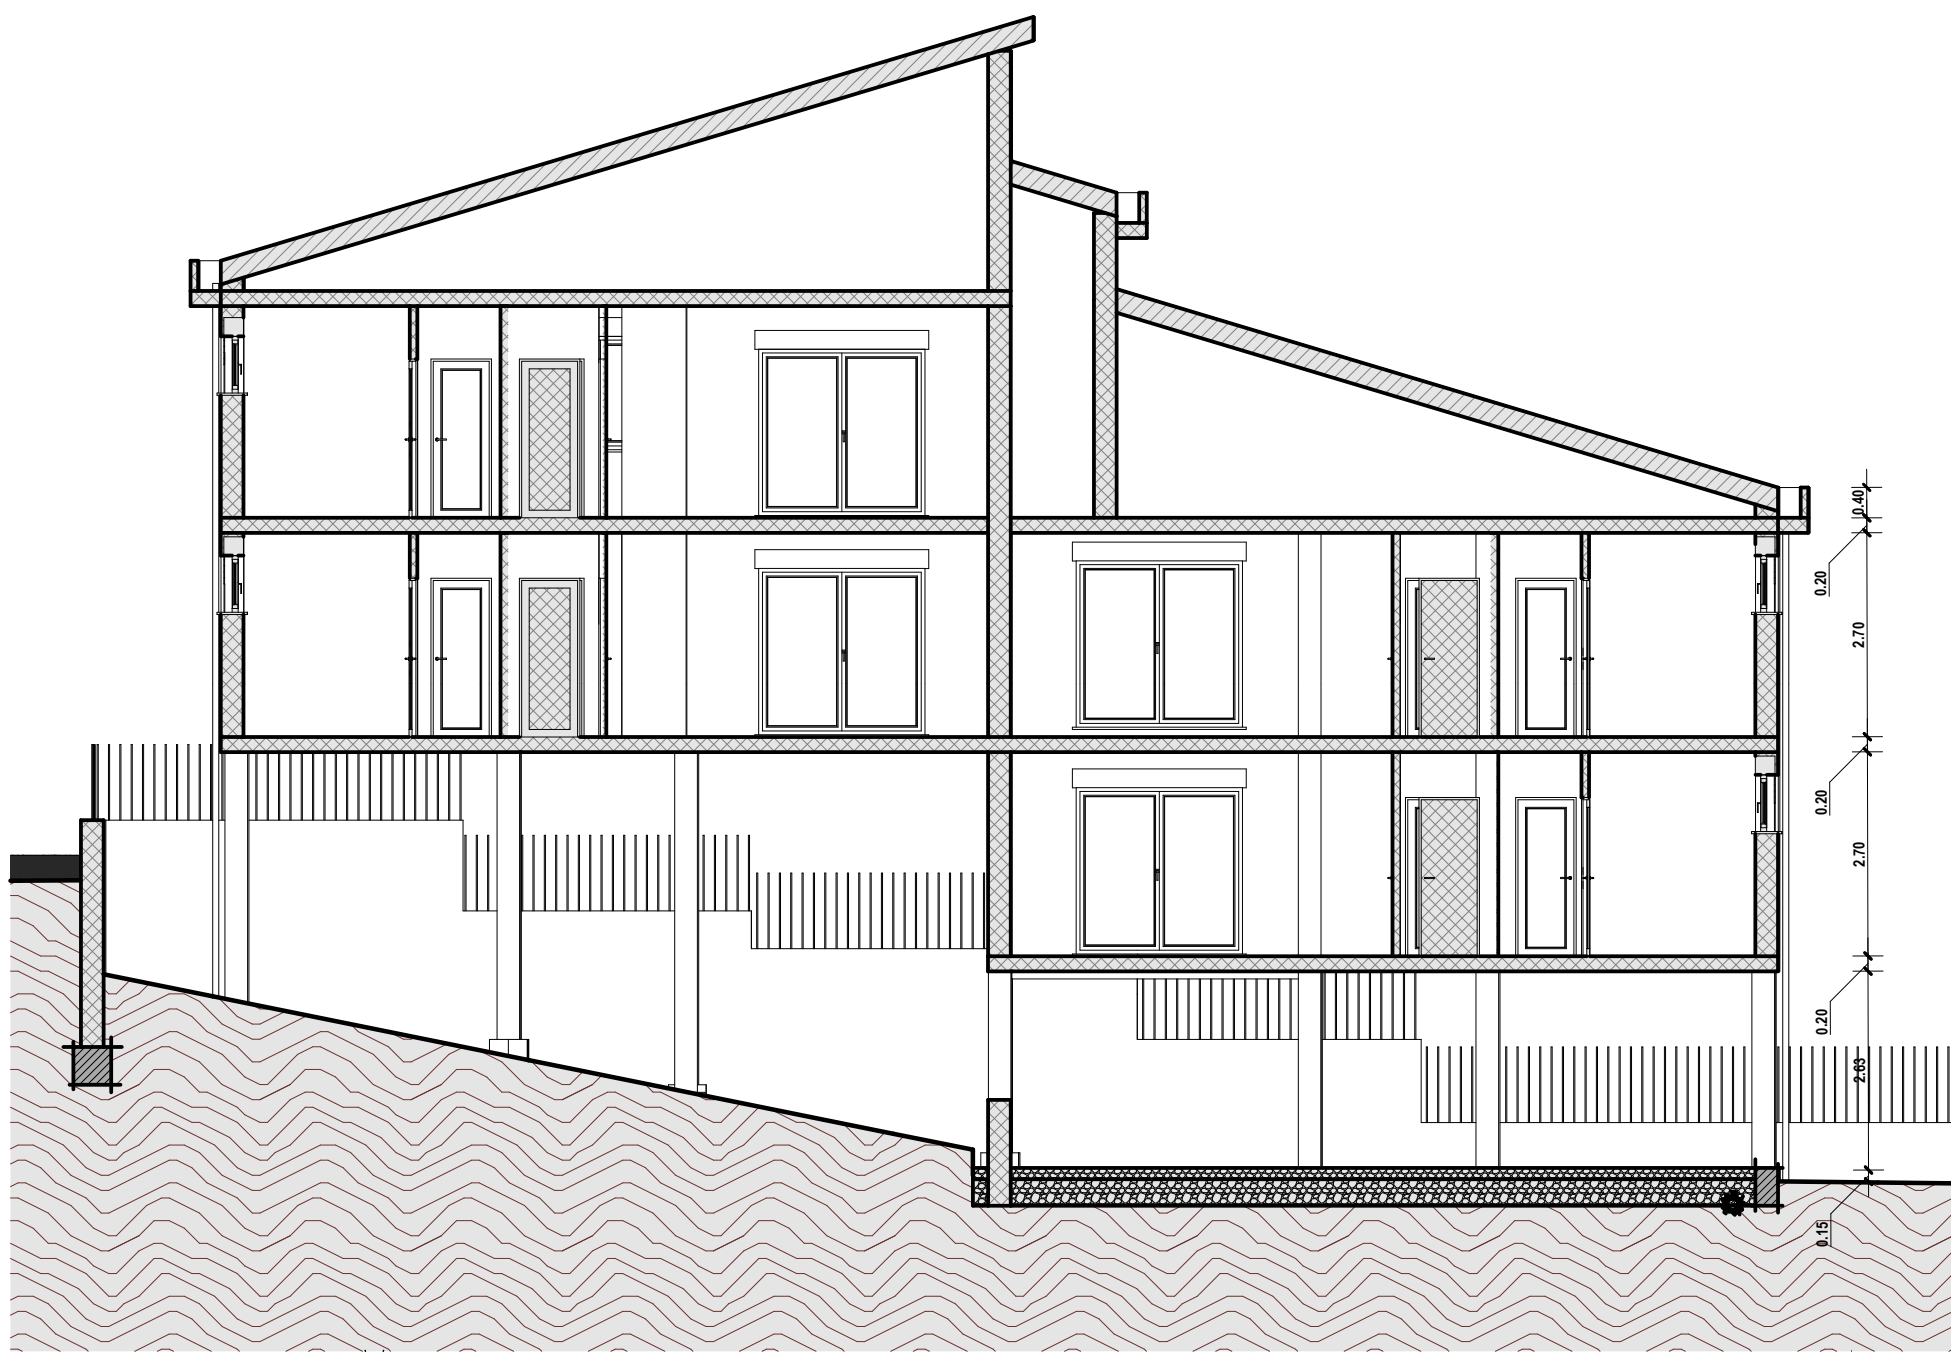


SEZIONE *B-B*
Situazione di Progetto
Scala 1:100

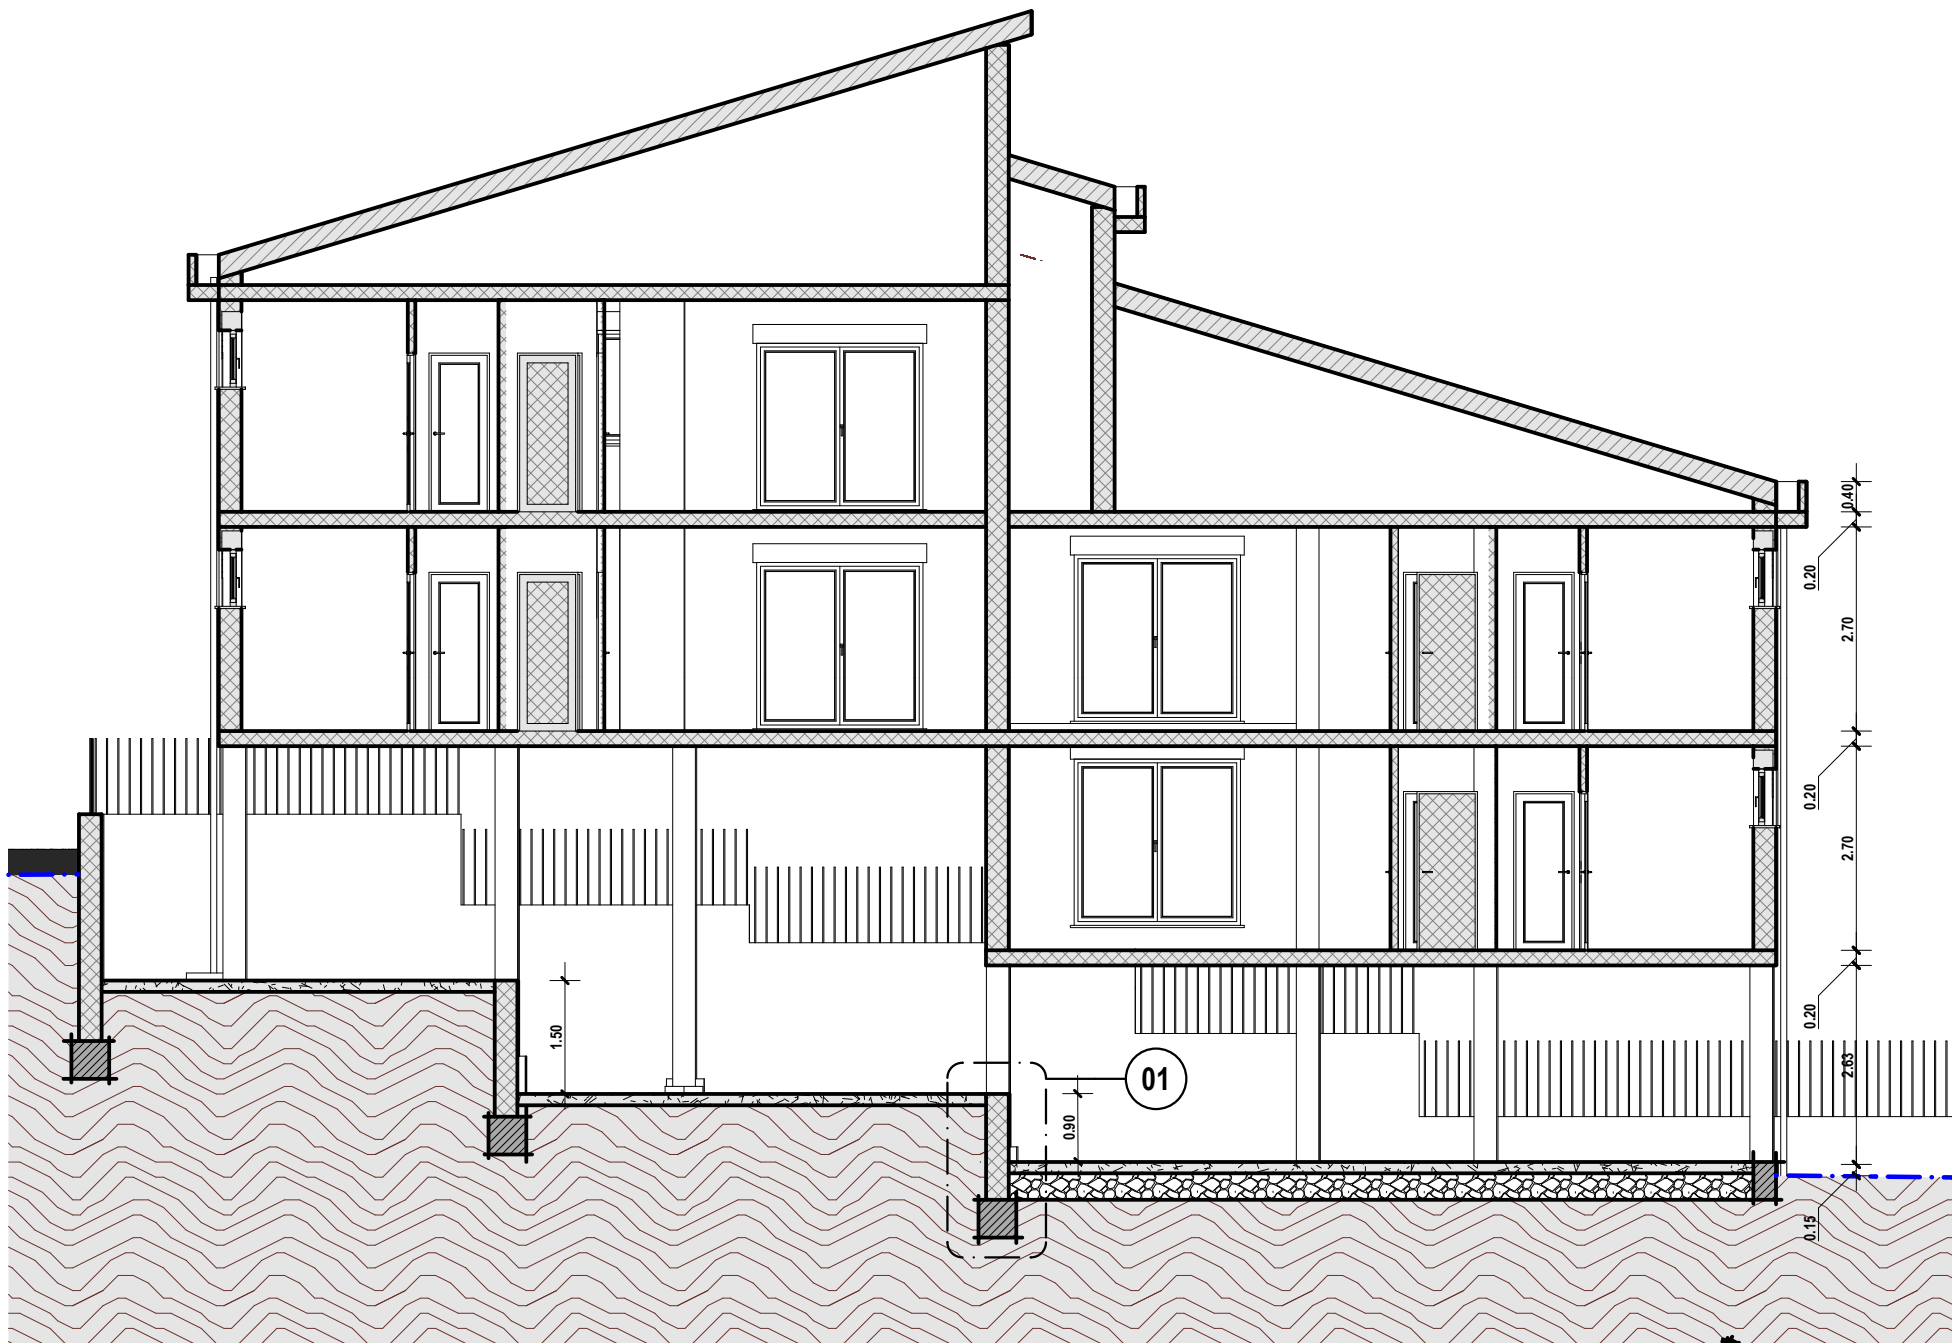


PIANO TERRA - PIANO PRIMO
Situazione Invariata
Scala 1:100

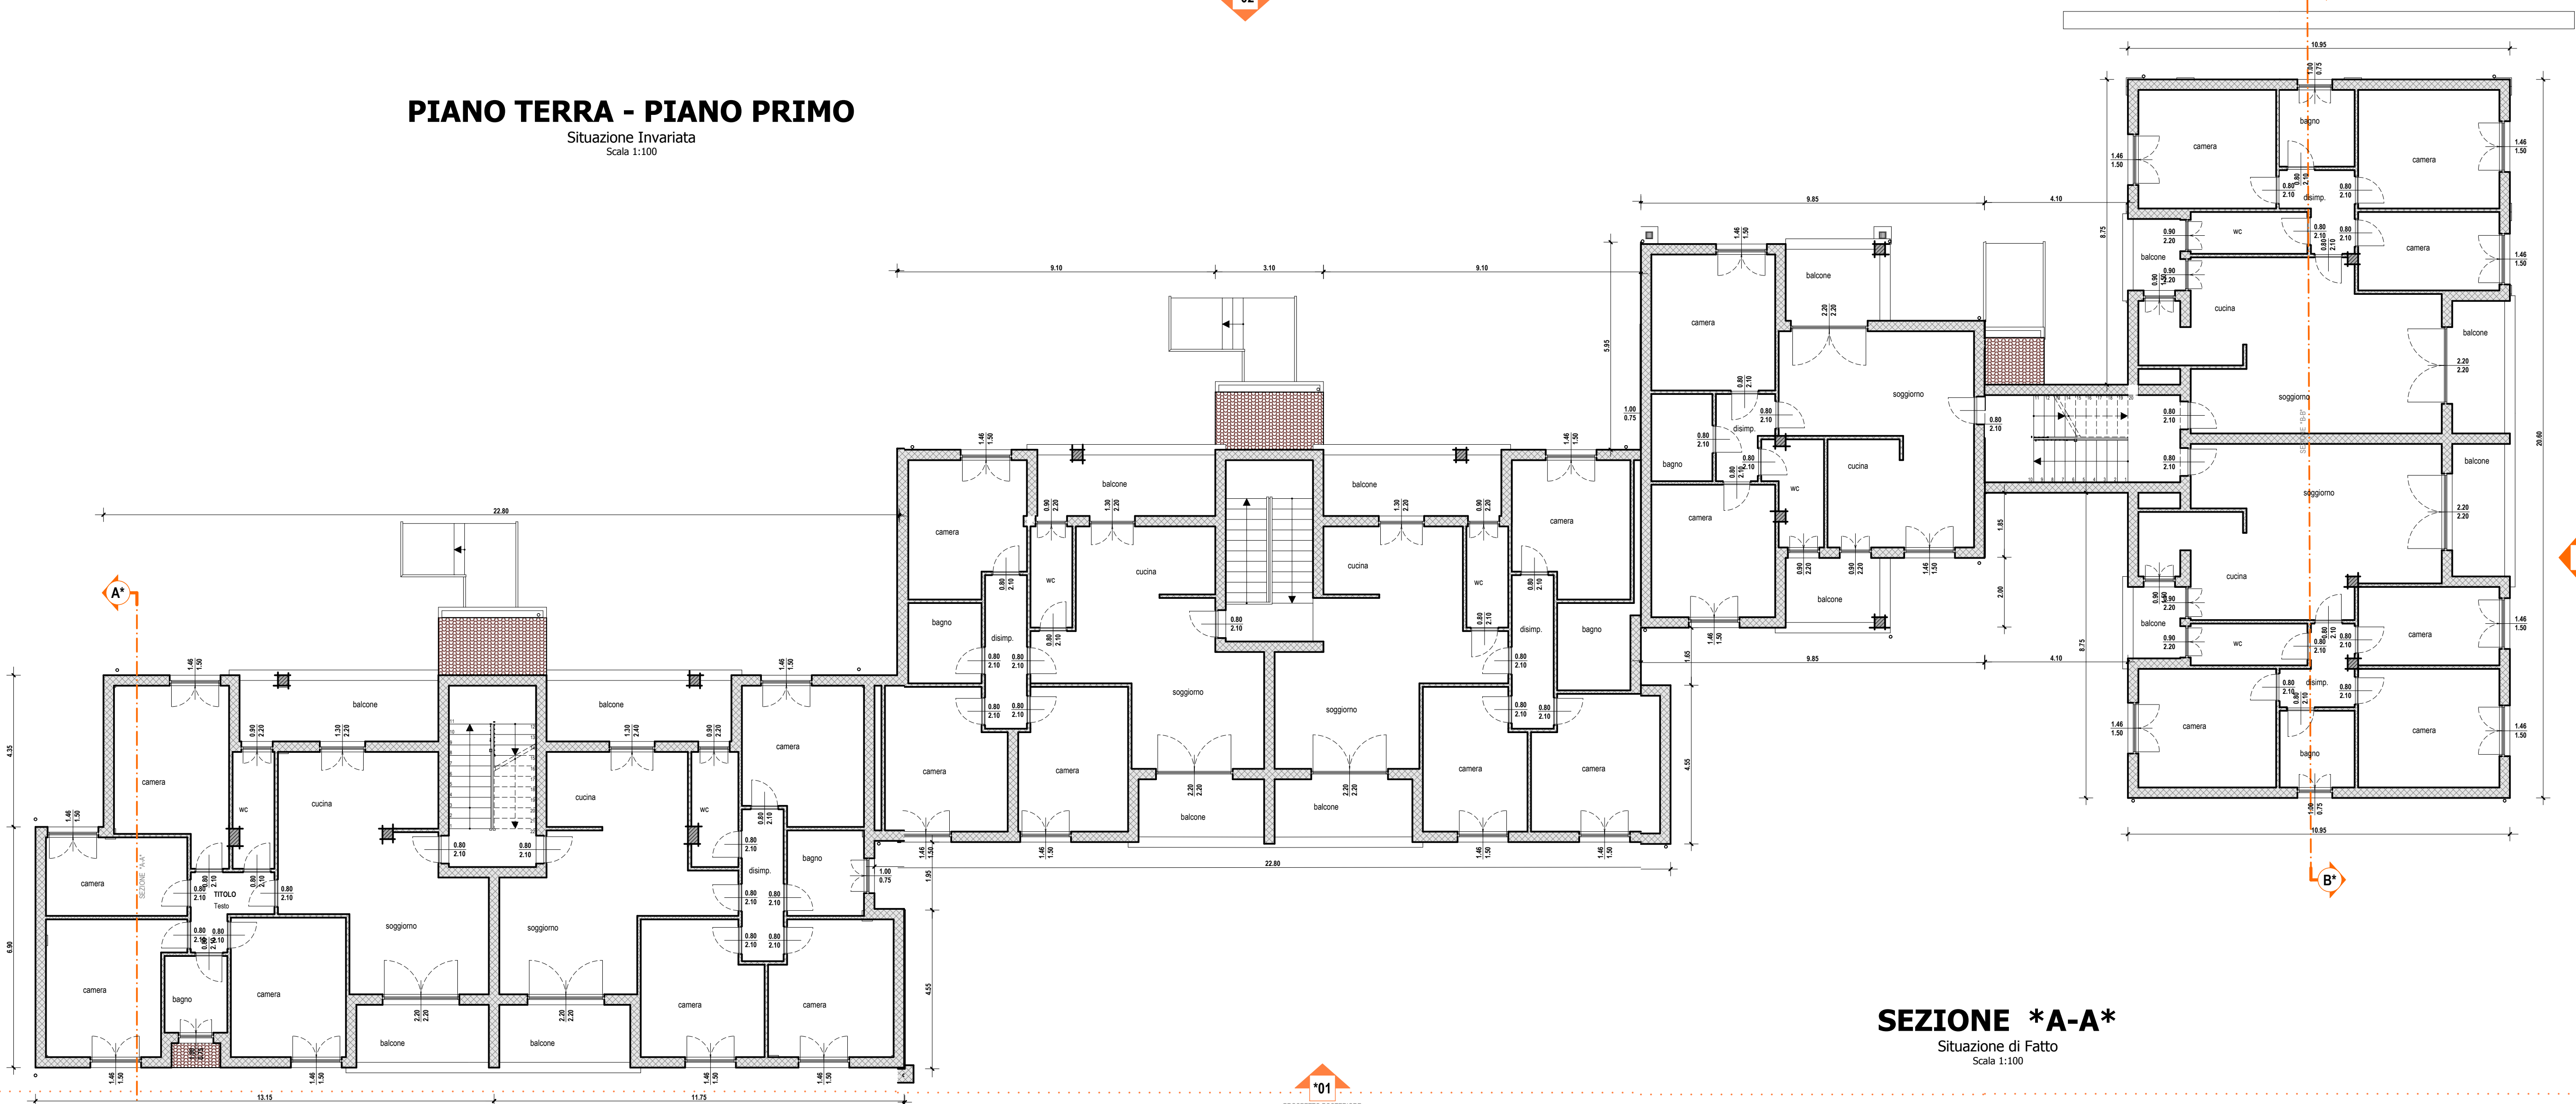

SEZIONE *A-A*
Situazione di Fatto
Scala 1:100

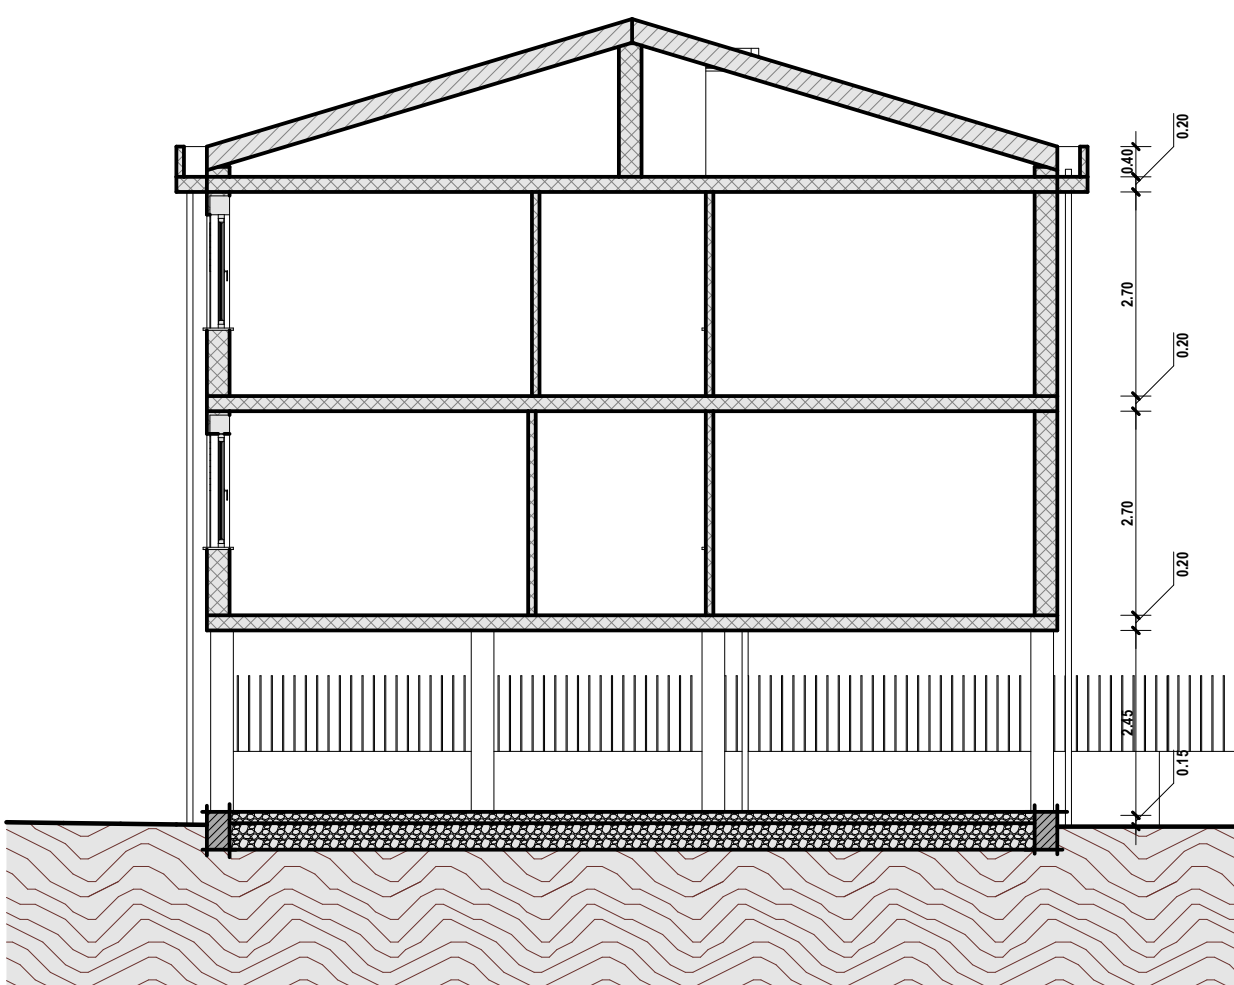

SEZIONE *A-A*
Situazione di Progetto
Scala 1:100

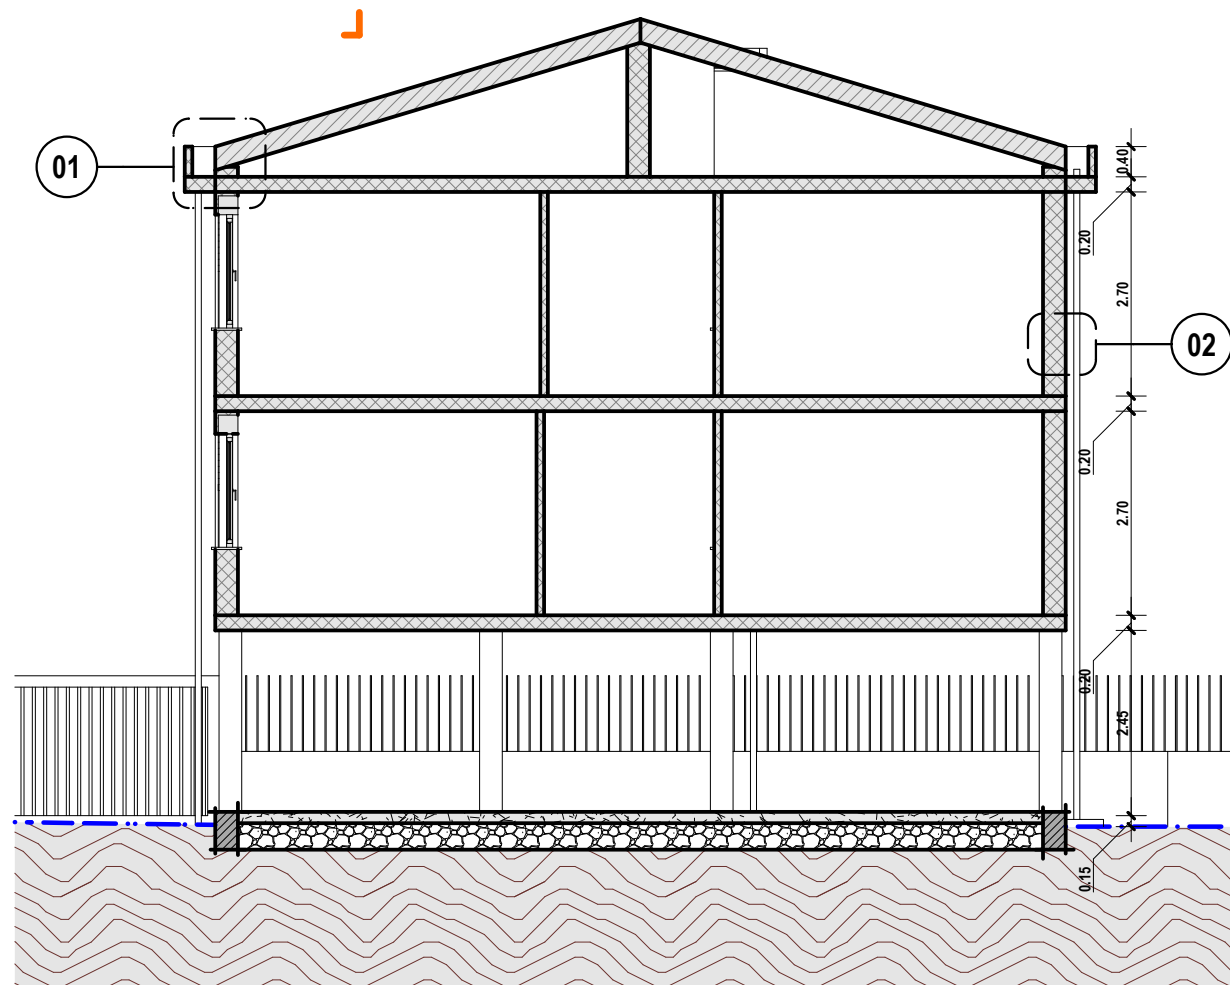

Azienda Regionale Edilizia Abitativa - Distretto di Carbonia



Via G.M. Angiolini n. 2
Carbonia (CT)

Tel.: 0761672900
e-mail: distretto.carbonia@area.sardegna.it

PROGETTO DEFINITIVO - ESECUTIVO



OGGETTO: **Lavori di manutenzione fabbricati siti a Buggerru in Via Monte Rosmarino n. 76 a,b,c,d, n. 78 a,b,c,d, n. 80 a,b,c,d,e,f**

IL DIRETTORE DEL DISTRETTO: Ing. Salvatore Multinu

IL RESPONSABILE DEL PROCEDIMENTO: Ing. Andrea Branca

IL PROGETTISTA: Geom. Massimiliano Saiu

IL COLLABORATORE ALLA PROGETTAZIONE: Ing. Nicola Peracchio

IL COORDINATORE PER LA SICUREZZA: Ing. Andrea Branca

TAVOLA

2.03

scala
1:100

ELABORATO

Piante Piano Terra, Piante Piano Primo, Piante Copertura, Sezione A-A, Sezione B-B

protocollo

revisione

data

02/02/2015