


PROSPETTI ESTERNI


N.B. LE MISURE SONO RIFERITE ALLA LUCE NETTA ARCHITETTONICA

VERIFICARE SULLE PIANTE IL SENSO DI APERTURA DELLE ANTE

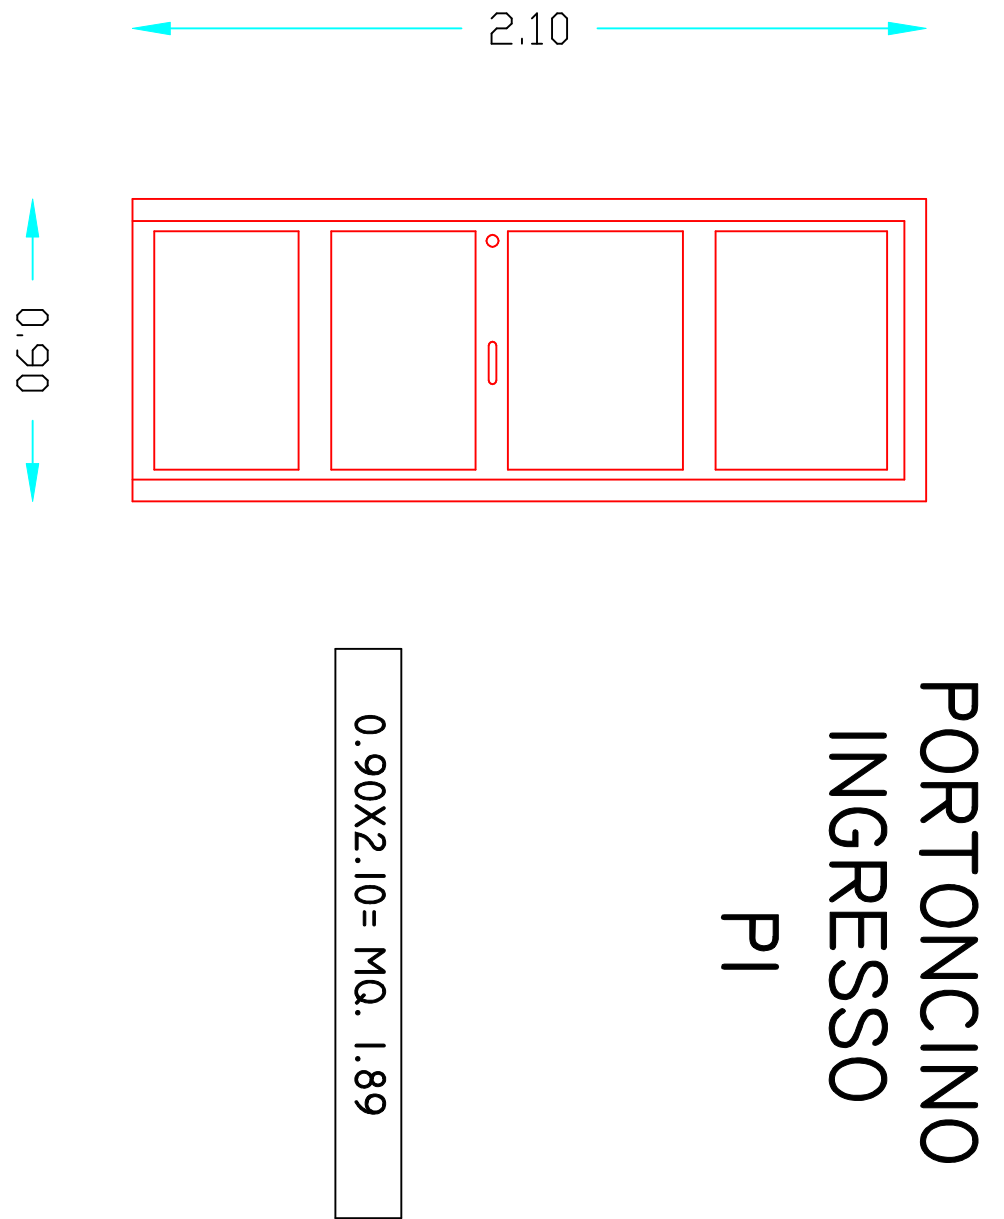


ALLOGGIO	LOCALE	N °	M. Q.
PS	INT. 6	1	1.89
C.B.			
TOTALE		1	1.89

N.B.
infisso blindato

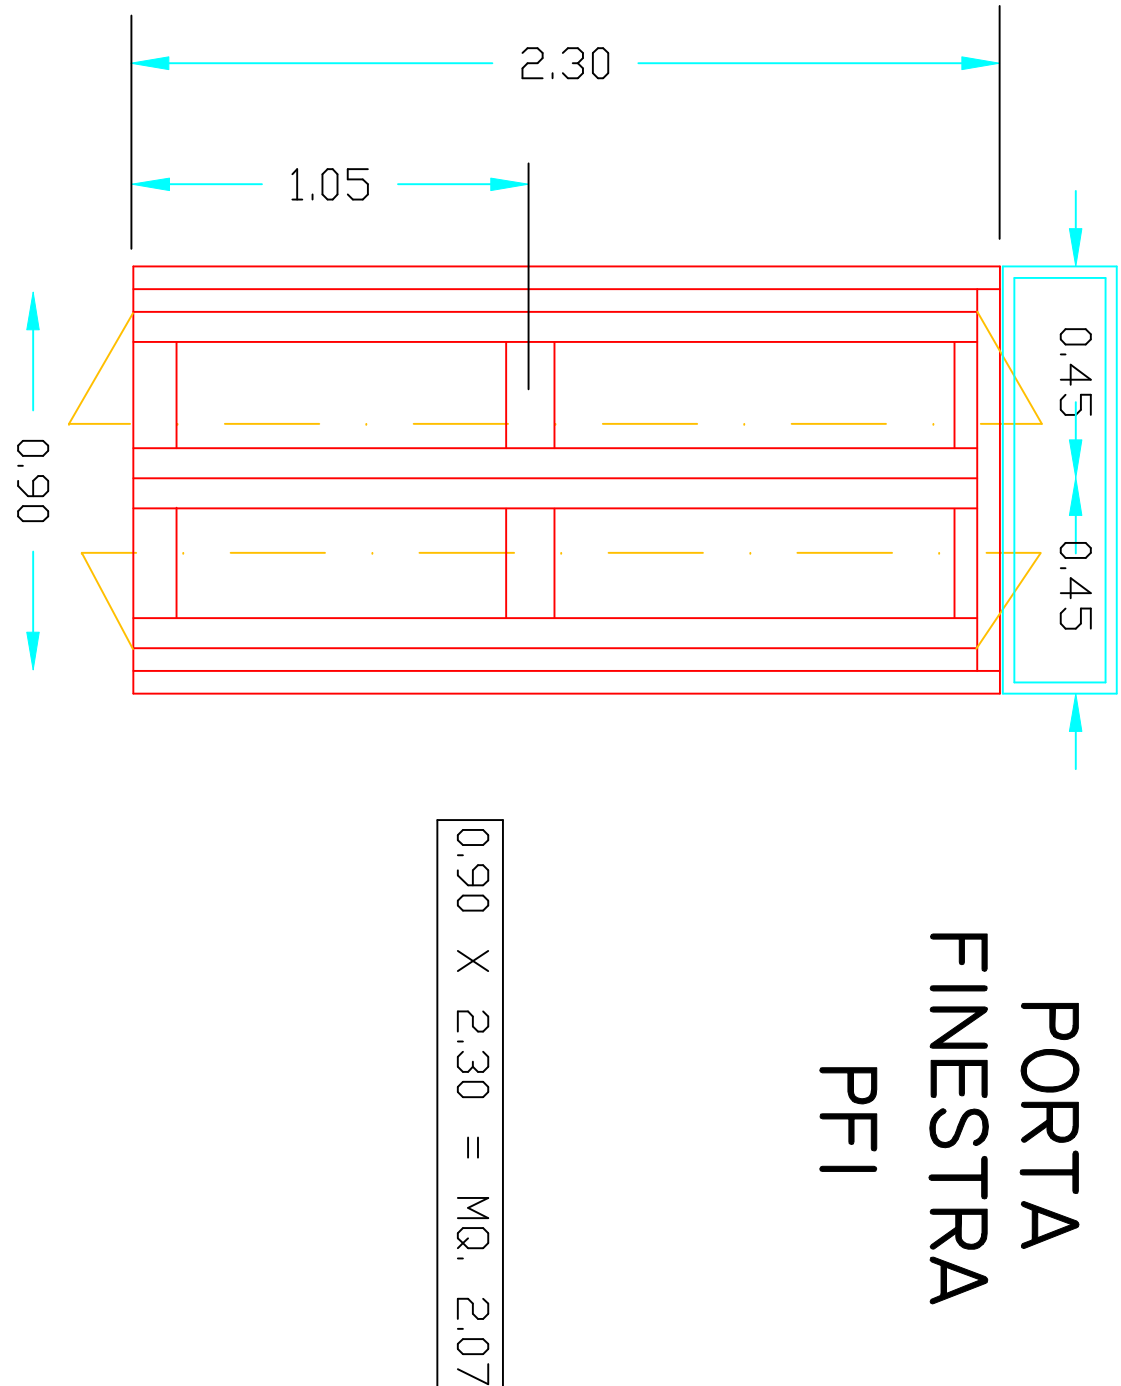


ALLOGGIO	LOCALE	N °	M. Q.
PS	INT. 6	1	2.07
C.B.			
TOTALE		1	2.07

N.B.
infisso monoblocco in PVC bianco
con vetro camera 6+15+4 con avvolgibile

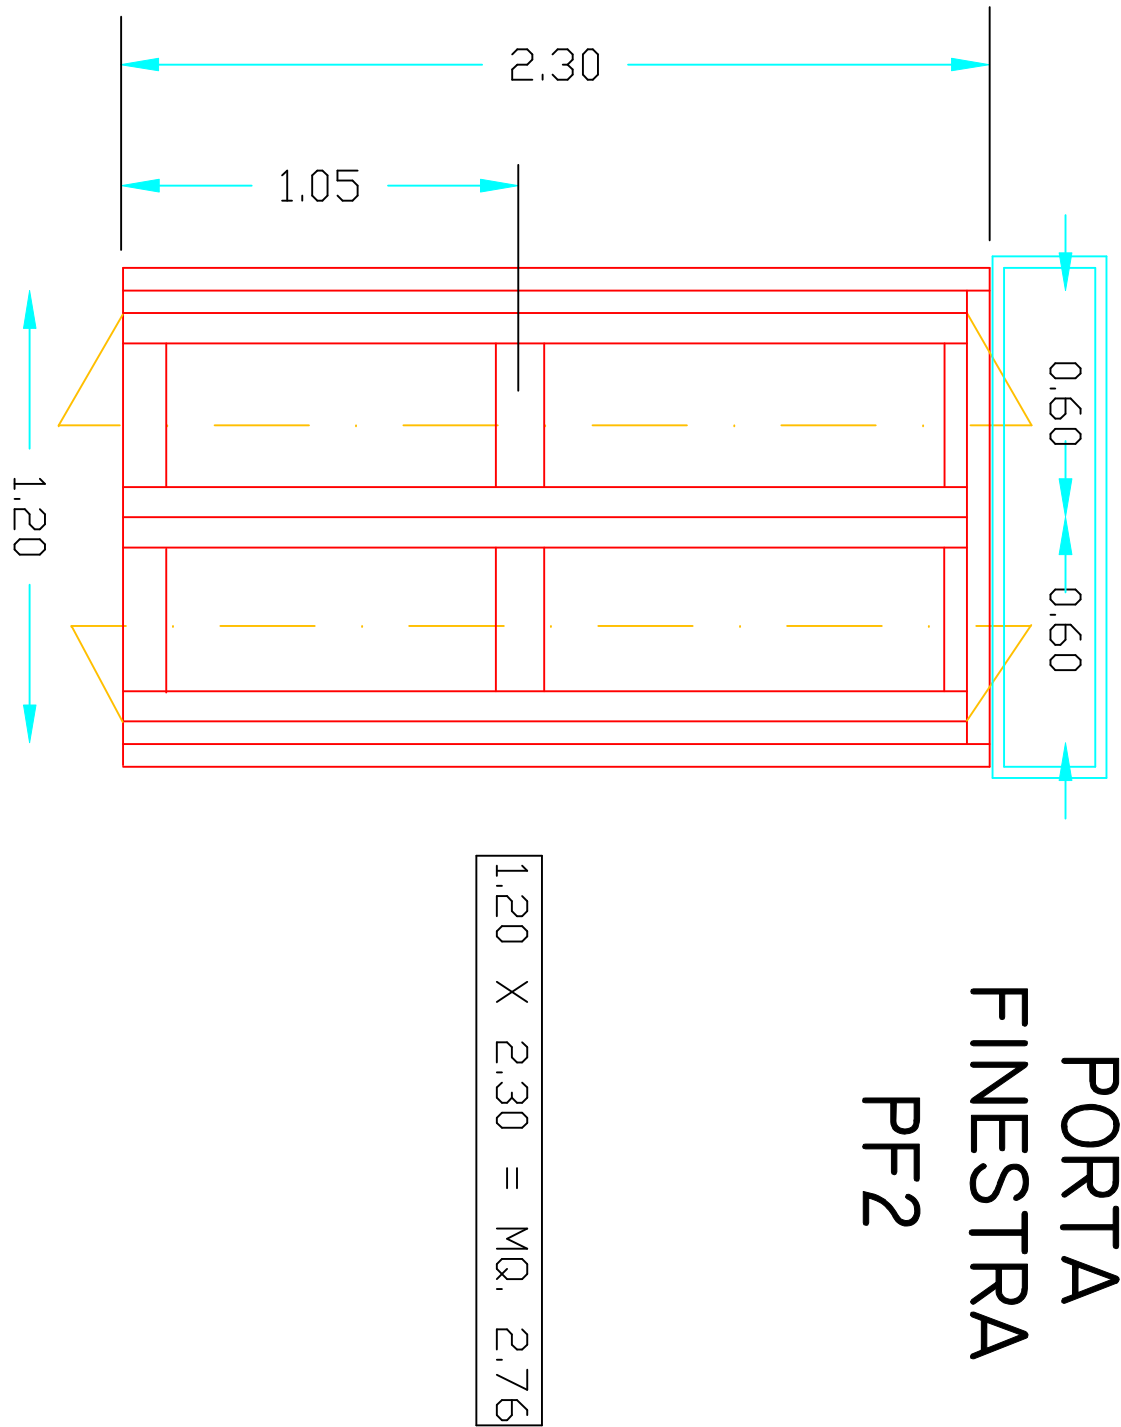

ALLOGGIO	LOCALE	N °	M. Q.
PS	INT. 6	2	5.52
C.B.			
TOTALE		2	5.52

N.B.
infisso monoblocco in PVC bianco
con vetro camera 6+15+4 con avvolgibile

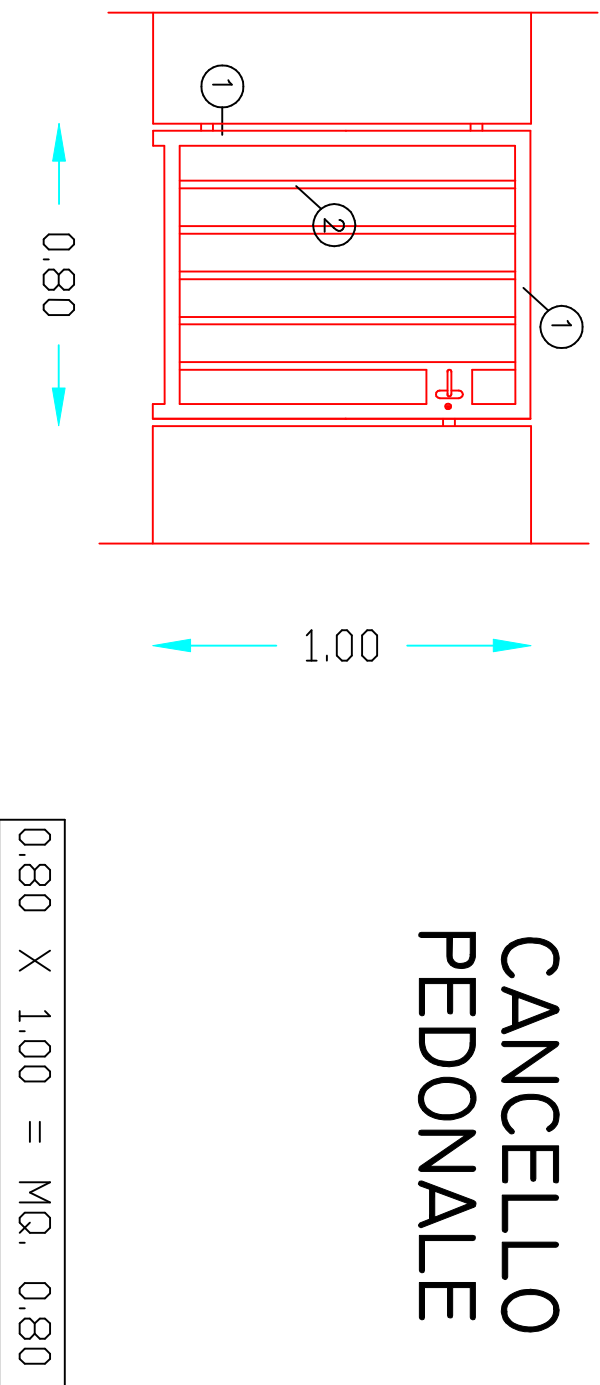


ALLOGGIO	LOCALE	N °	M. Q.
PS	INT. 6	1	0.80
C.B.			
TOTALE		1	0.80

elementi zincati a caldo:


① 40/40/3

② 20/40/3

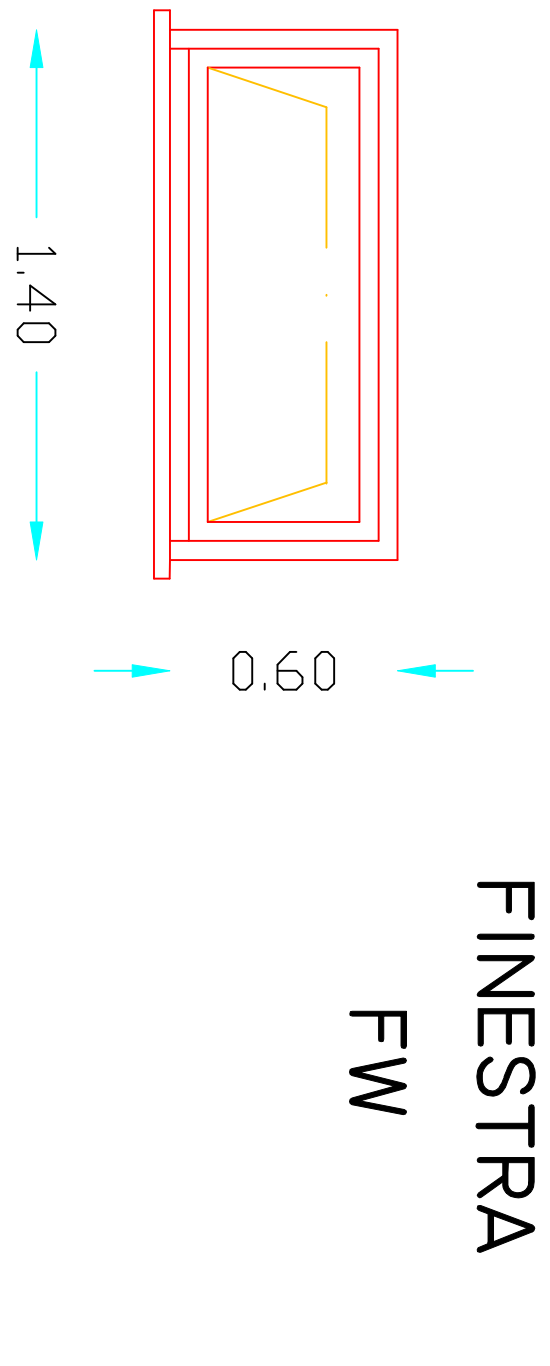


ALLOGGIO	LOCALE	N °	M. Q.
PS	INT. 6	2	1.00
C.B.			
TOTALE		2	2.00

N.B.
infisso monoblocco in PVC bianco
con vetro camera 6+15+4

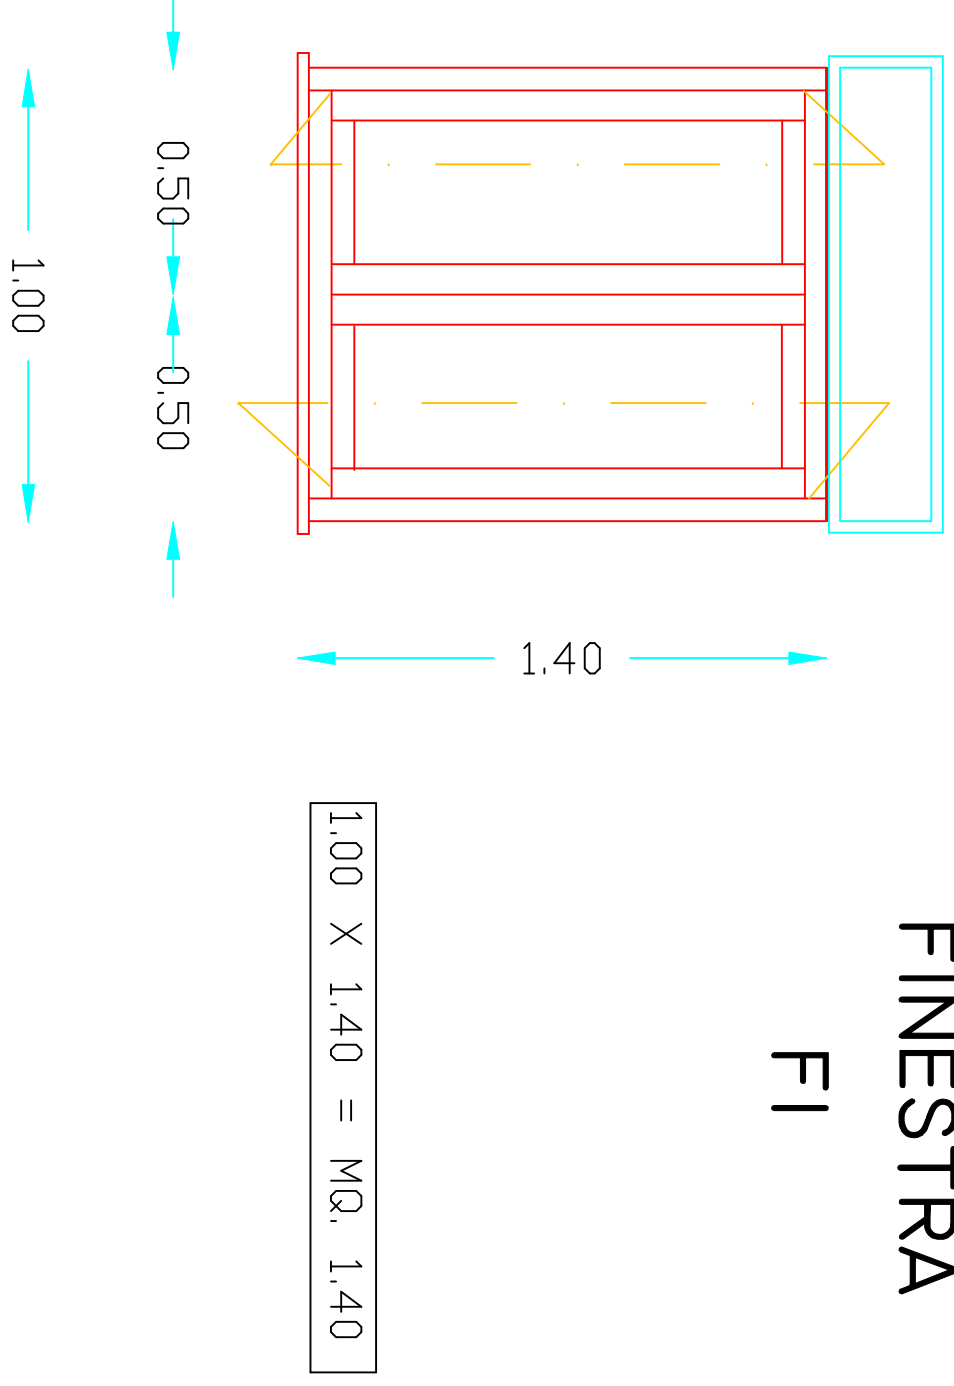


ALLOGGIO	LOCALE	N °	M. Q.
PS	INT. 6	1	1.40
C.B.			
TOTALE		1	1.40

N.B.
infisso monoblocco in PVC bianco
con vetro camera 6+15+4 con avvolgibile

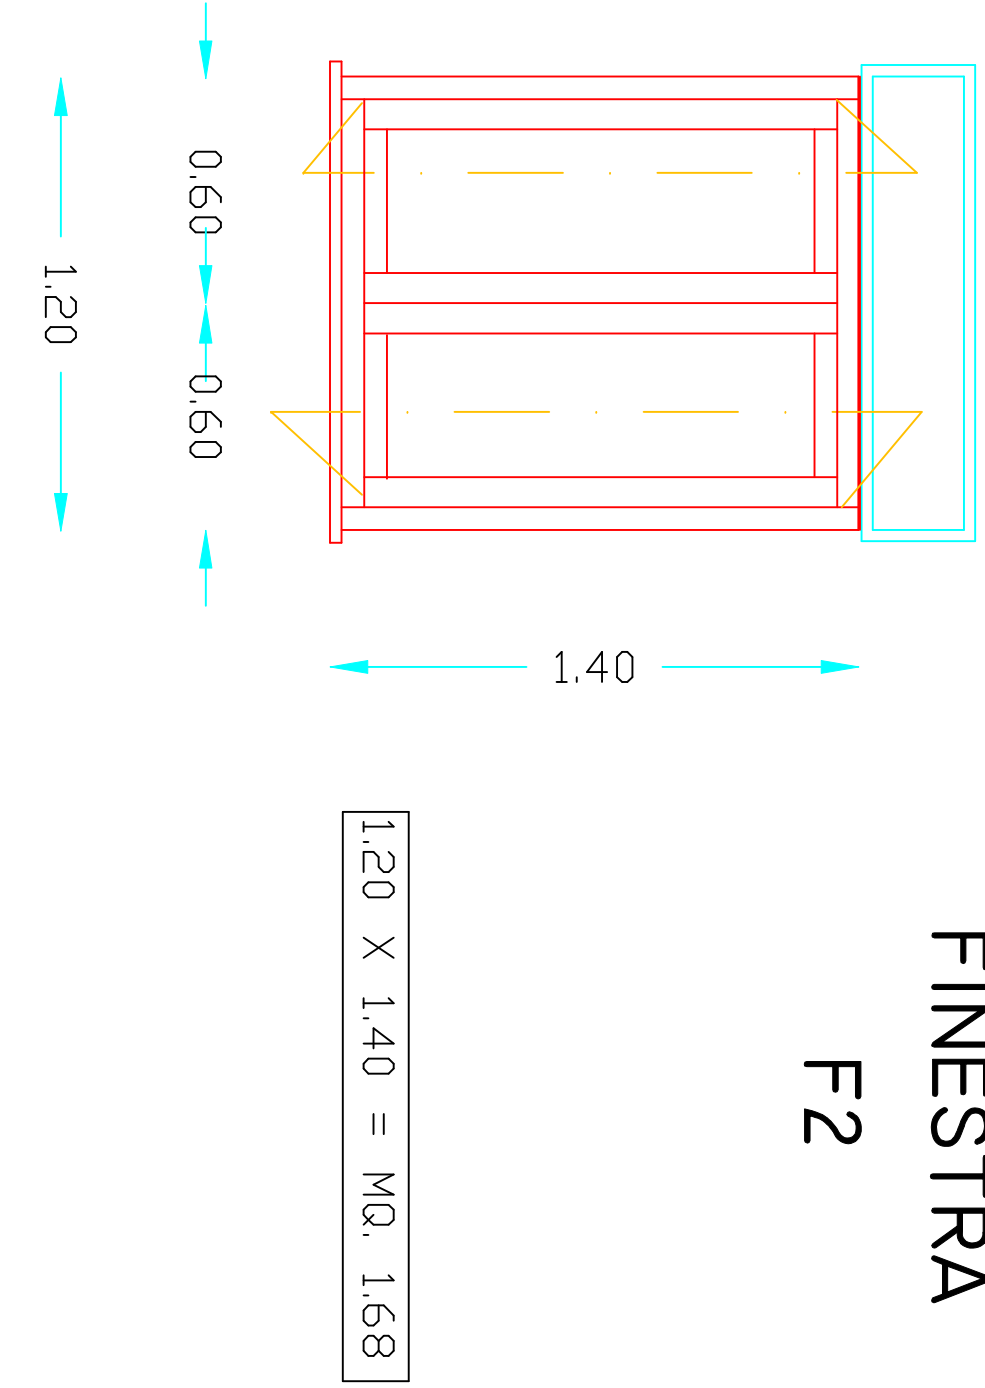

ALLOGGIO	LOCALE	N °	M. Q.
PS	INT. 6	1	1.68
C.B.			
TOTALE		1	1.68

N.B.
infisso monoblocco in PVC bianco
con vetro camera 6+15+4 con avvolgibile

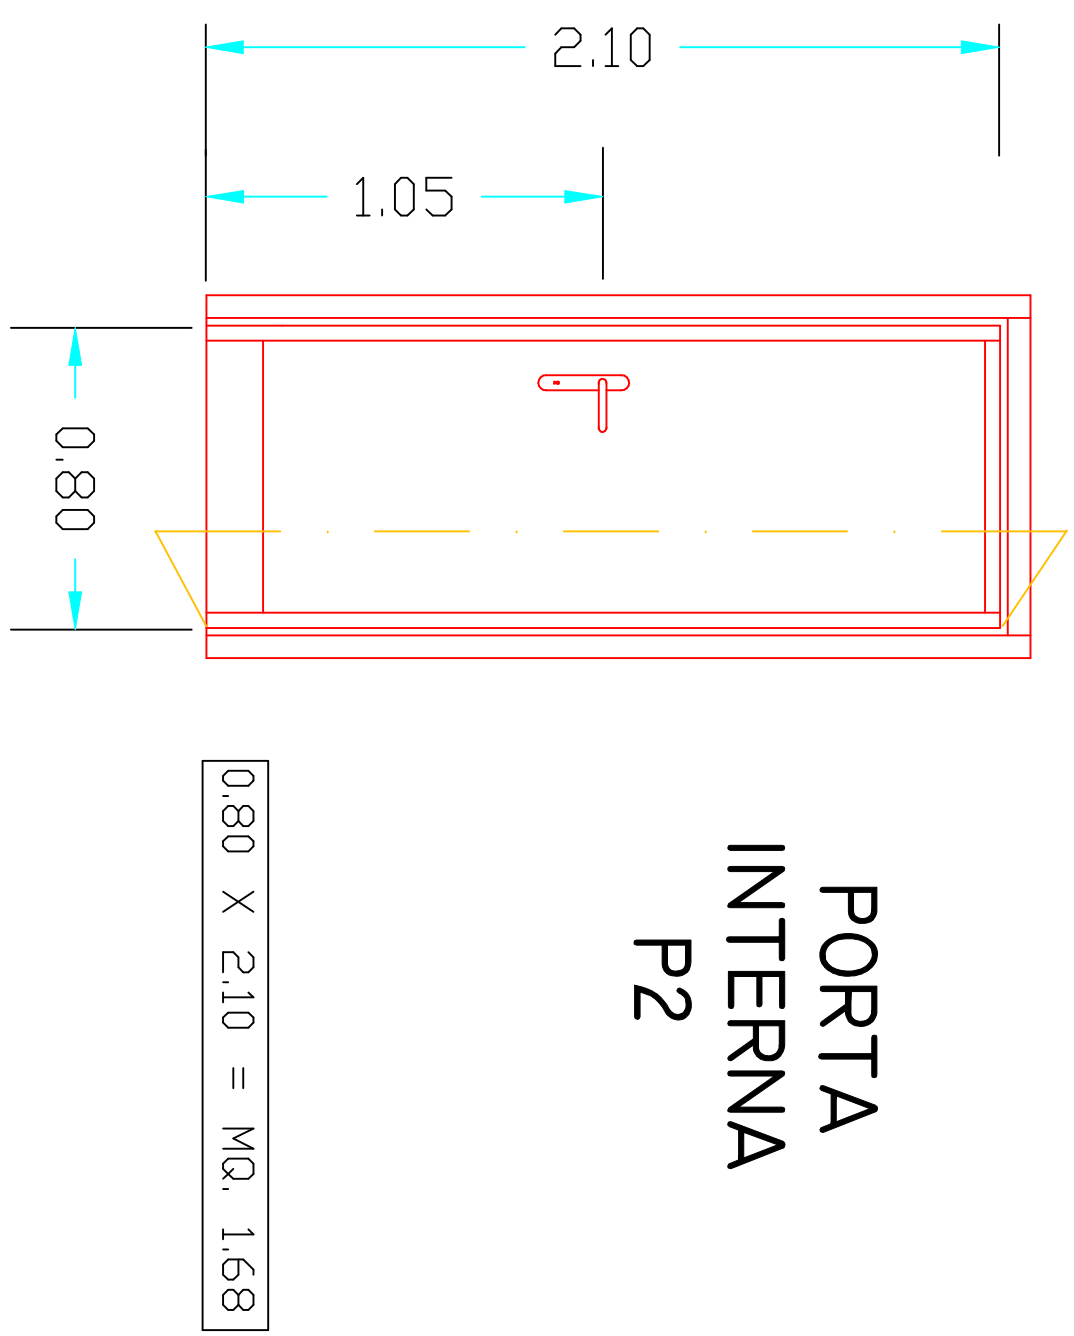

ALLOGGIO	LOCALE	N °	M. Q.
PS	INT. 6	7	11.76
C.B.			
TOTALE		7	11.76

N.B.
infisso in legno tamburato

PROGETTO

COMPLETAMENTO DI N. 1 ALLOGGIO DI E.R.P. NEL COMUNE DI CUGLIERI (EX PIANO DI ZONA 167)

Elaborato

ABACO INFISI
NUOVO ALLOGGIO P.S.
CORPO B

Legge

D.G.R. n. 4223
del 20/10/2011

Scad.

1.25

Realizzato da

Geom. Salvatore IRDE

Data

Novembre 2015

Approvato

Red. del Progetto

Ing. Andrea BRIGAS