




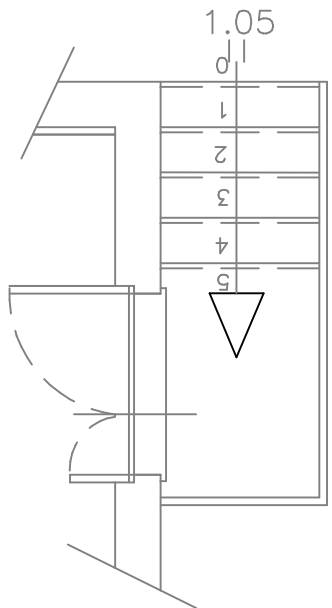


PARTICOLARE RINGHIERA BALCONI 1 : 25

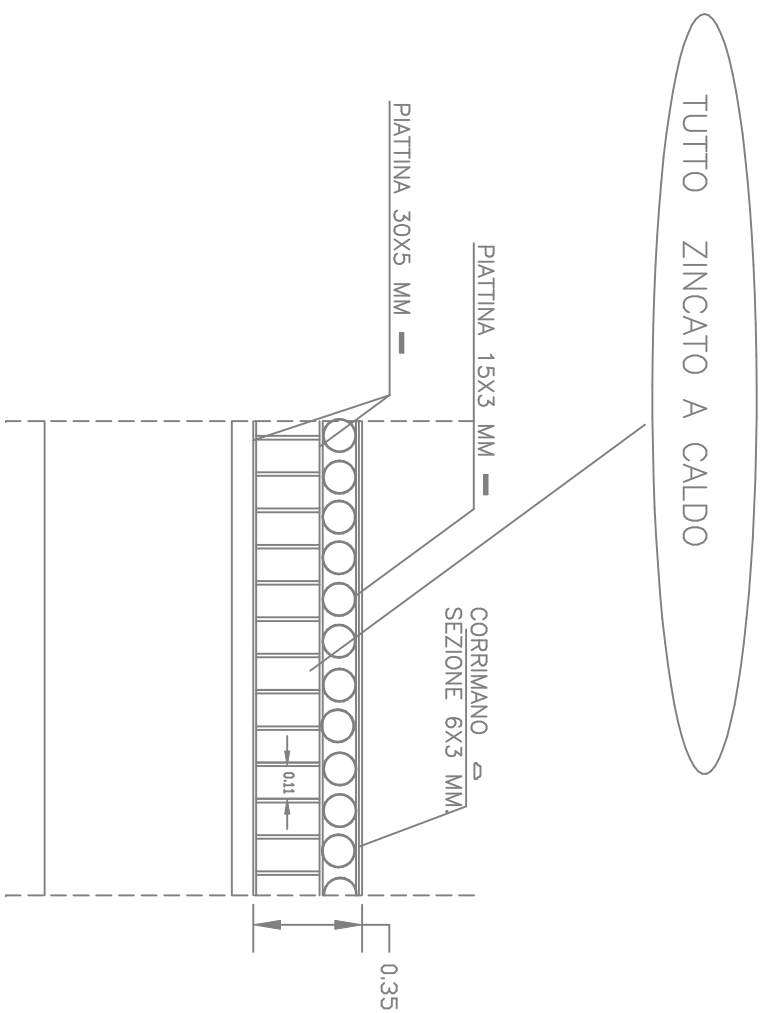

PLANIMETRIA DELLE SCALE D'INGRESSO 1:50

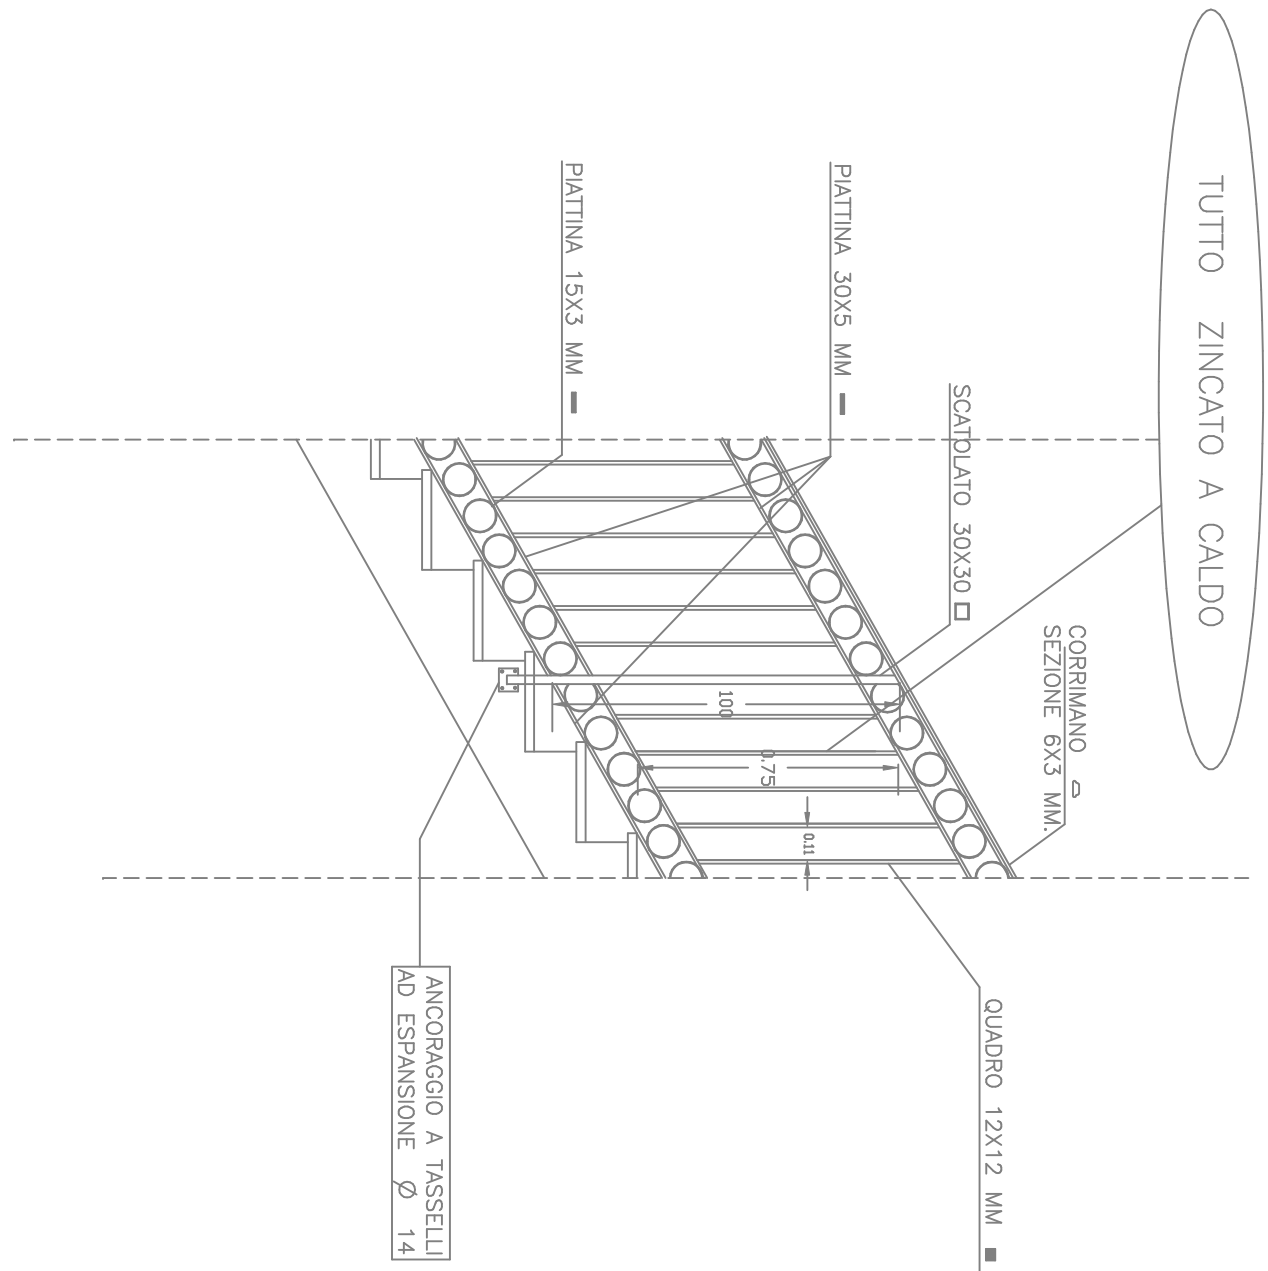

PARTICOLARE RINGHIERA E CORRIMANO 1 : 25

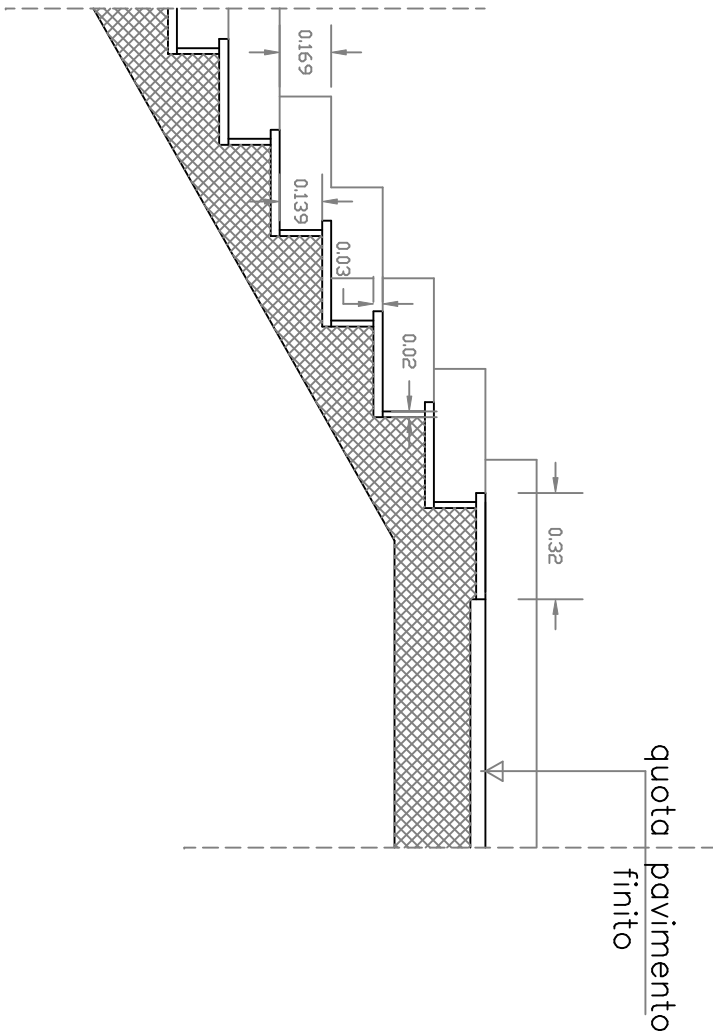

SEZIONE RIVESTIMENTO SCALA

A R E A
azienda regionale per l'edilizia abitativa
Distretto di Oristano - Ufficio Tecnico

PROGETTO

COMPLETAMENTO DI N. 1 ALLOGGIO DI E.R.P.
NEL COMUNE DI CUGLIERI
(EX PIANO DI ZONA 167)

Elaborato
PARTICOLARE SCALA E RINGHIERA
NUOVO ALLOGGIO P.S.
CORPO B

Legge
D.G.R. n. 42/23
del 20/10/2011

Scala
1:50;1:25;1:2.5


Data
Novembre 2015

Tavolo

Redatto da
Geom. Salvatore IRDE

5

Resp. del Proseguimento
Ing. Andrea BRIGAS

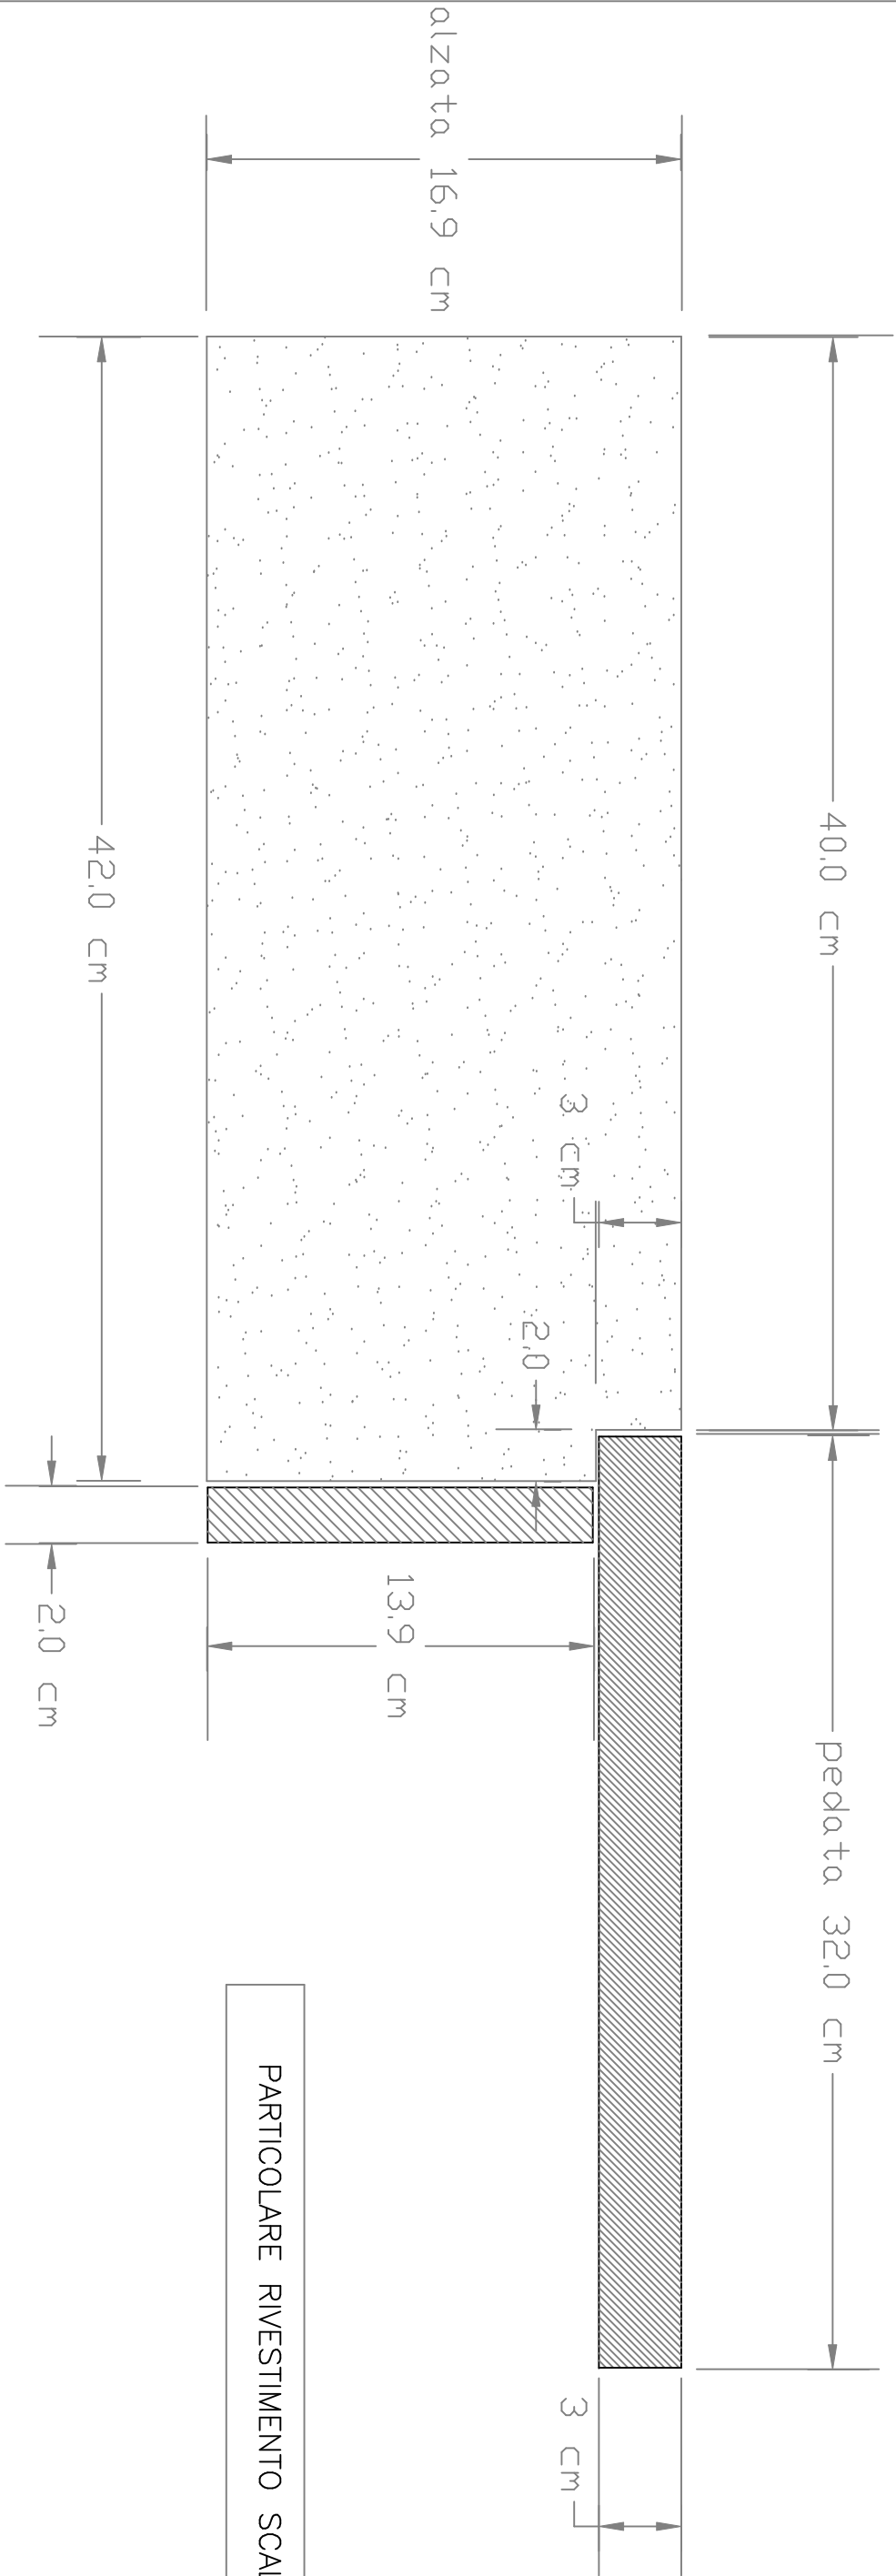

PARTICOLARE RIVESTIMENTO SCALA 1 : 2.5