



PARTICOLARE PAVIMENTAZIONE
ATTORNO AL FABBRICATO

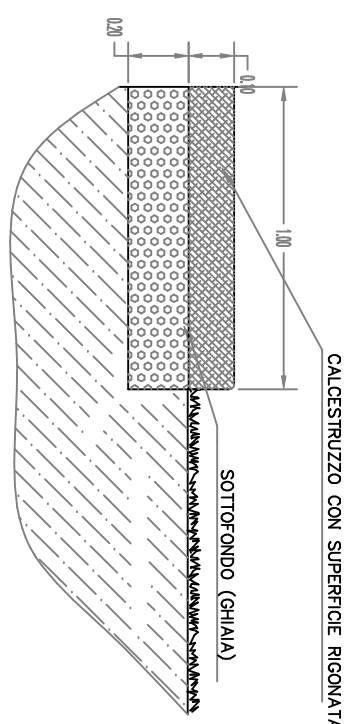


PARTICOLARE RECINZIONE
METALLICA

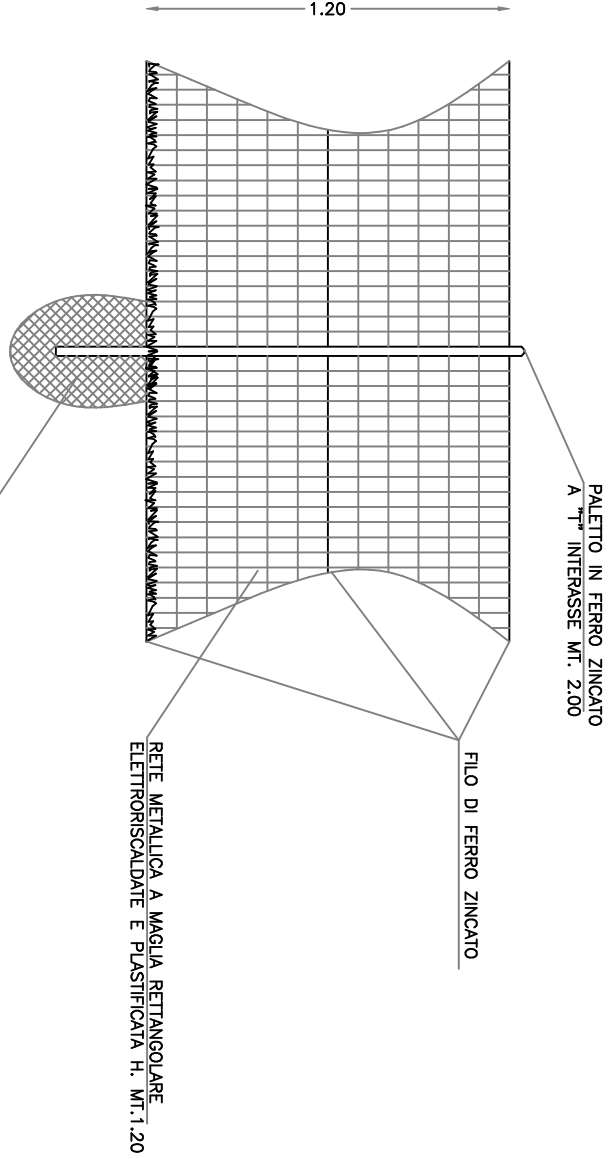


SEZIONE Y - Y

PARTICOLARE MURI DI
CONTENIMENTO CONTROTERRA

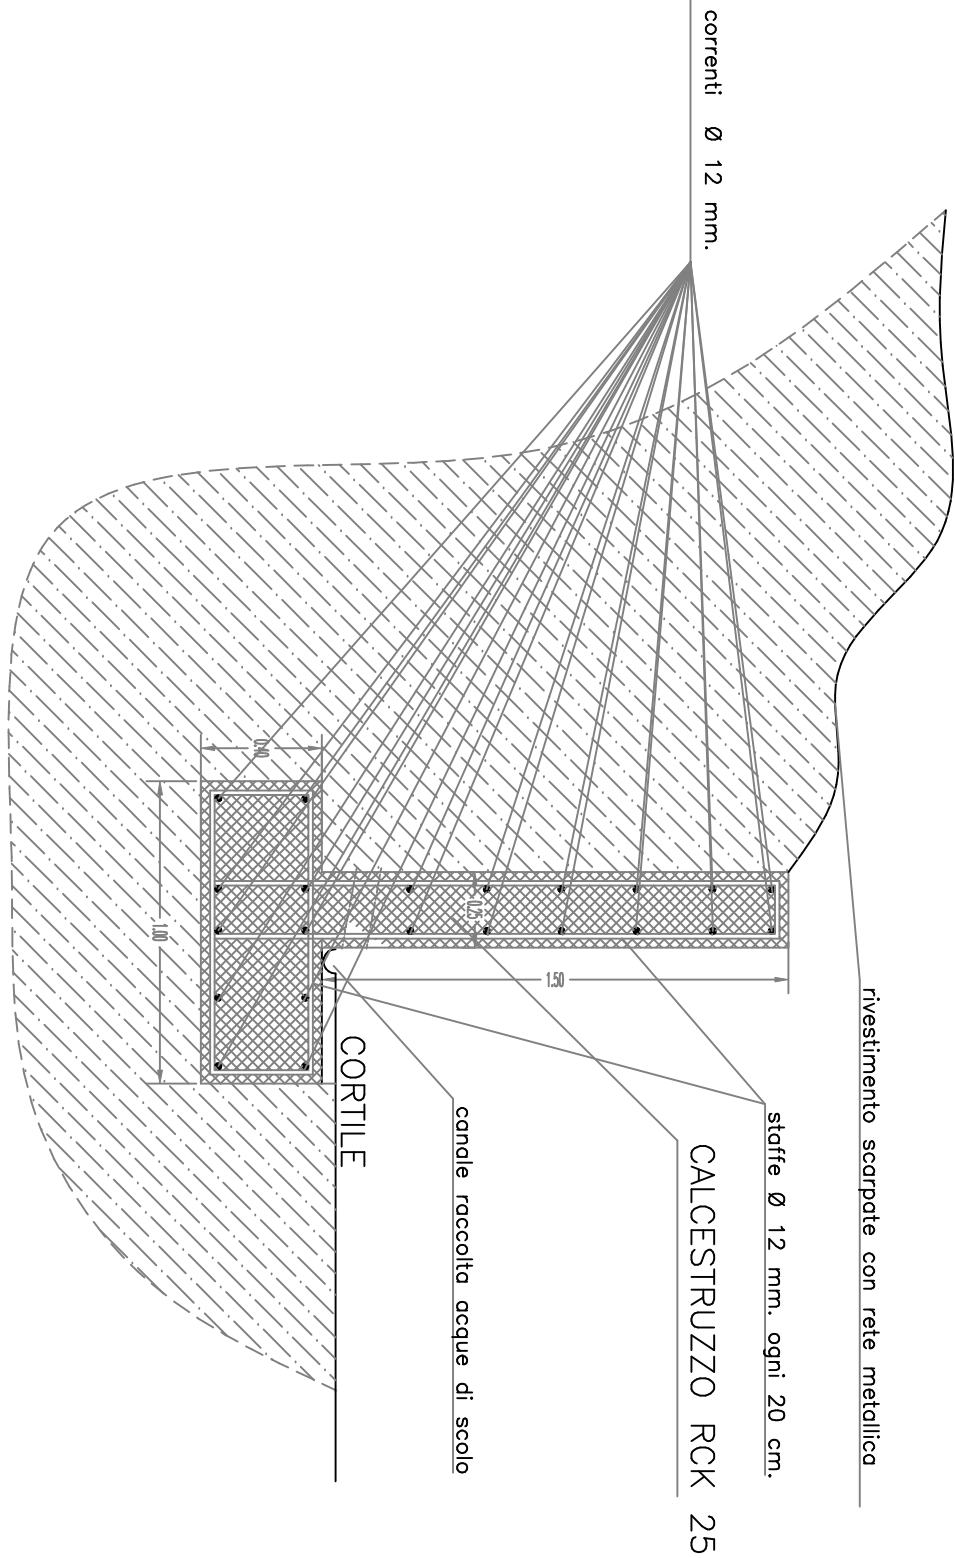


SEZIONE J - J

PARTICOLARE MURETTI
RECINZIONE

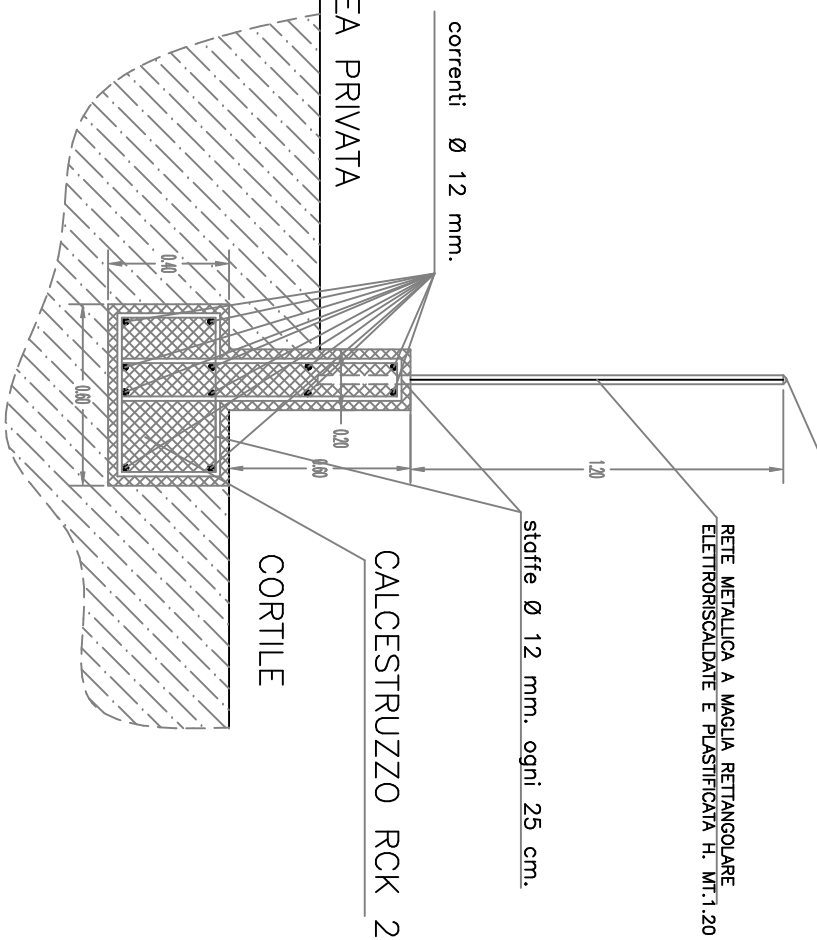


SEZIONE X - X

PARTICOLARE MURETTI
INTERNI AI CORTILI

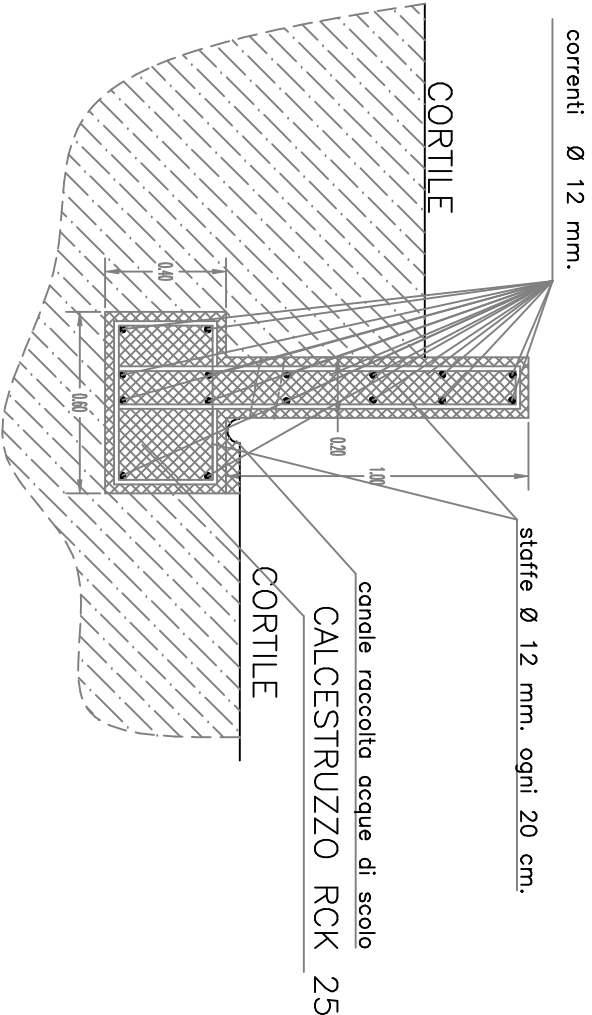

SEZIONE K - K

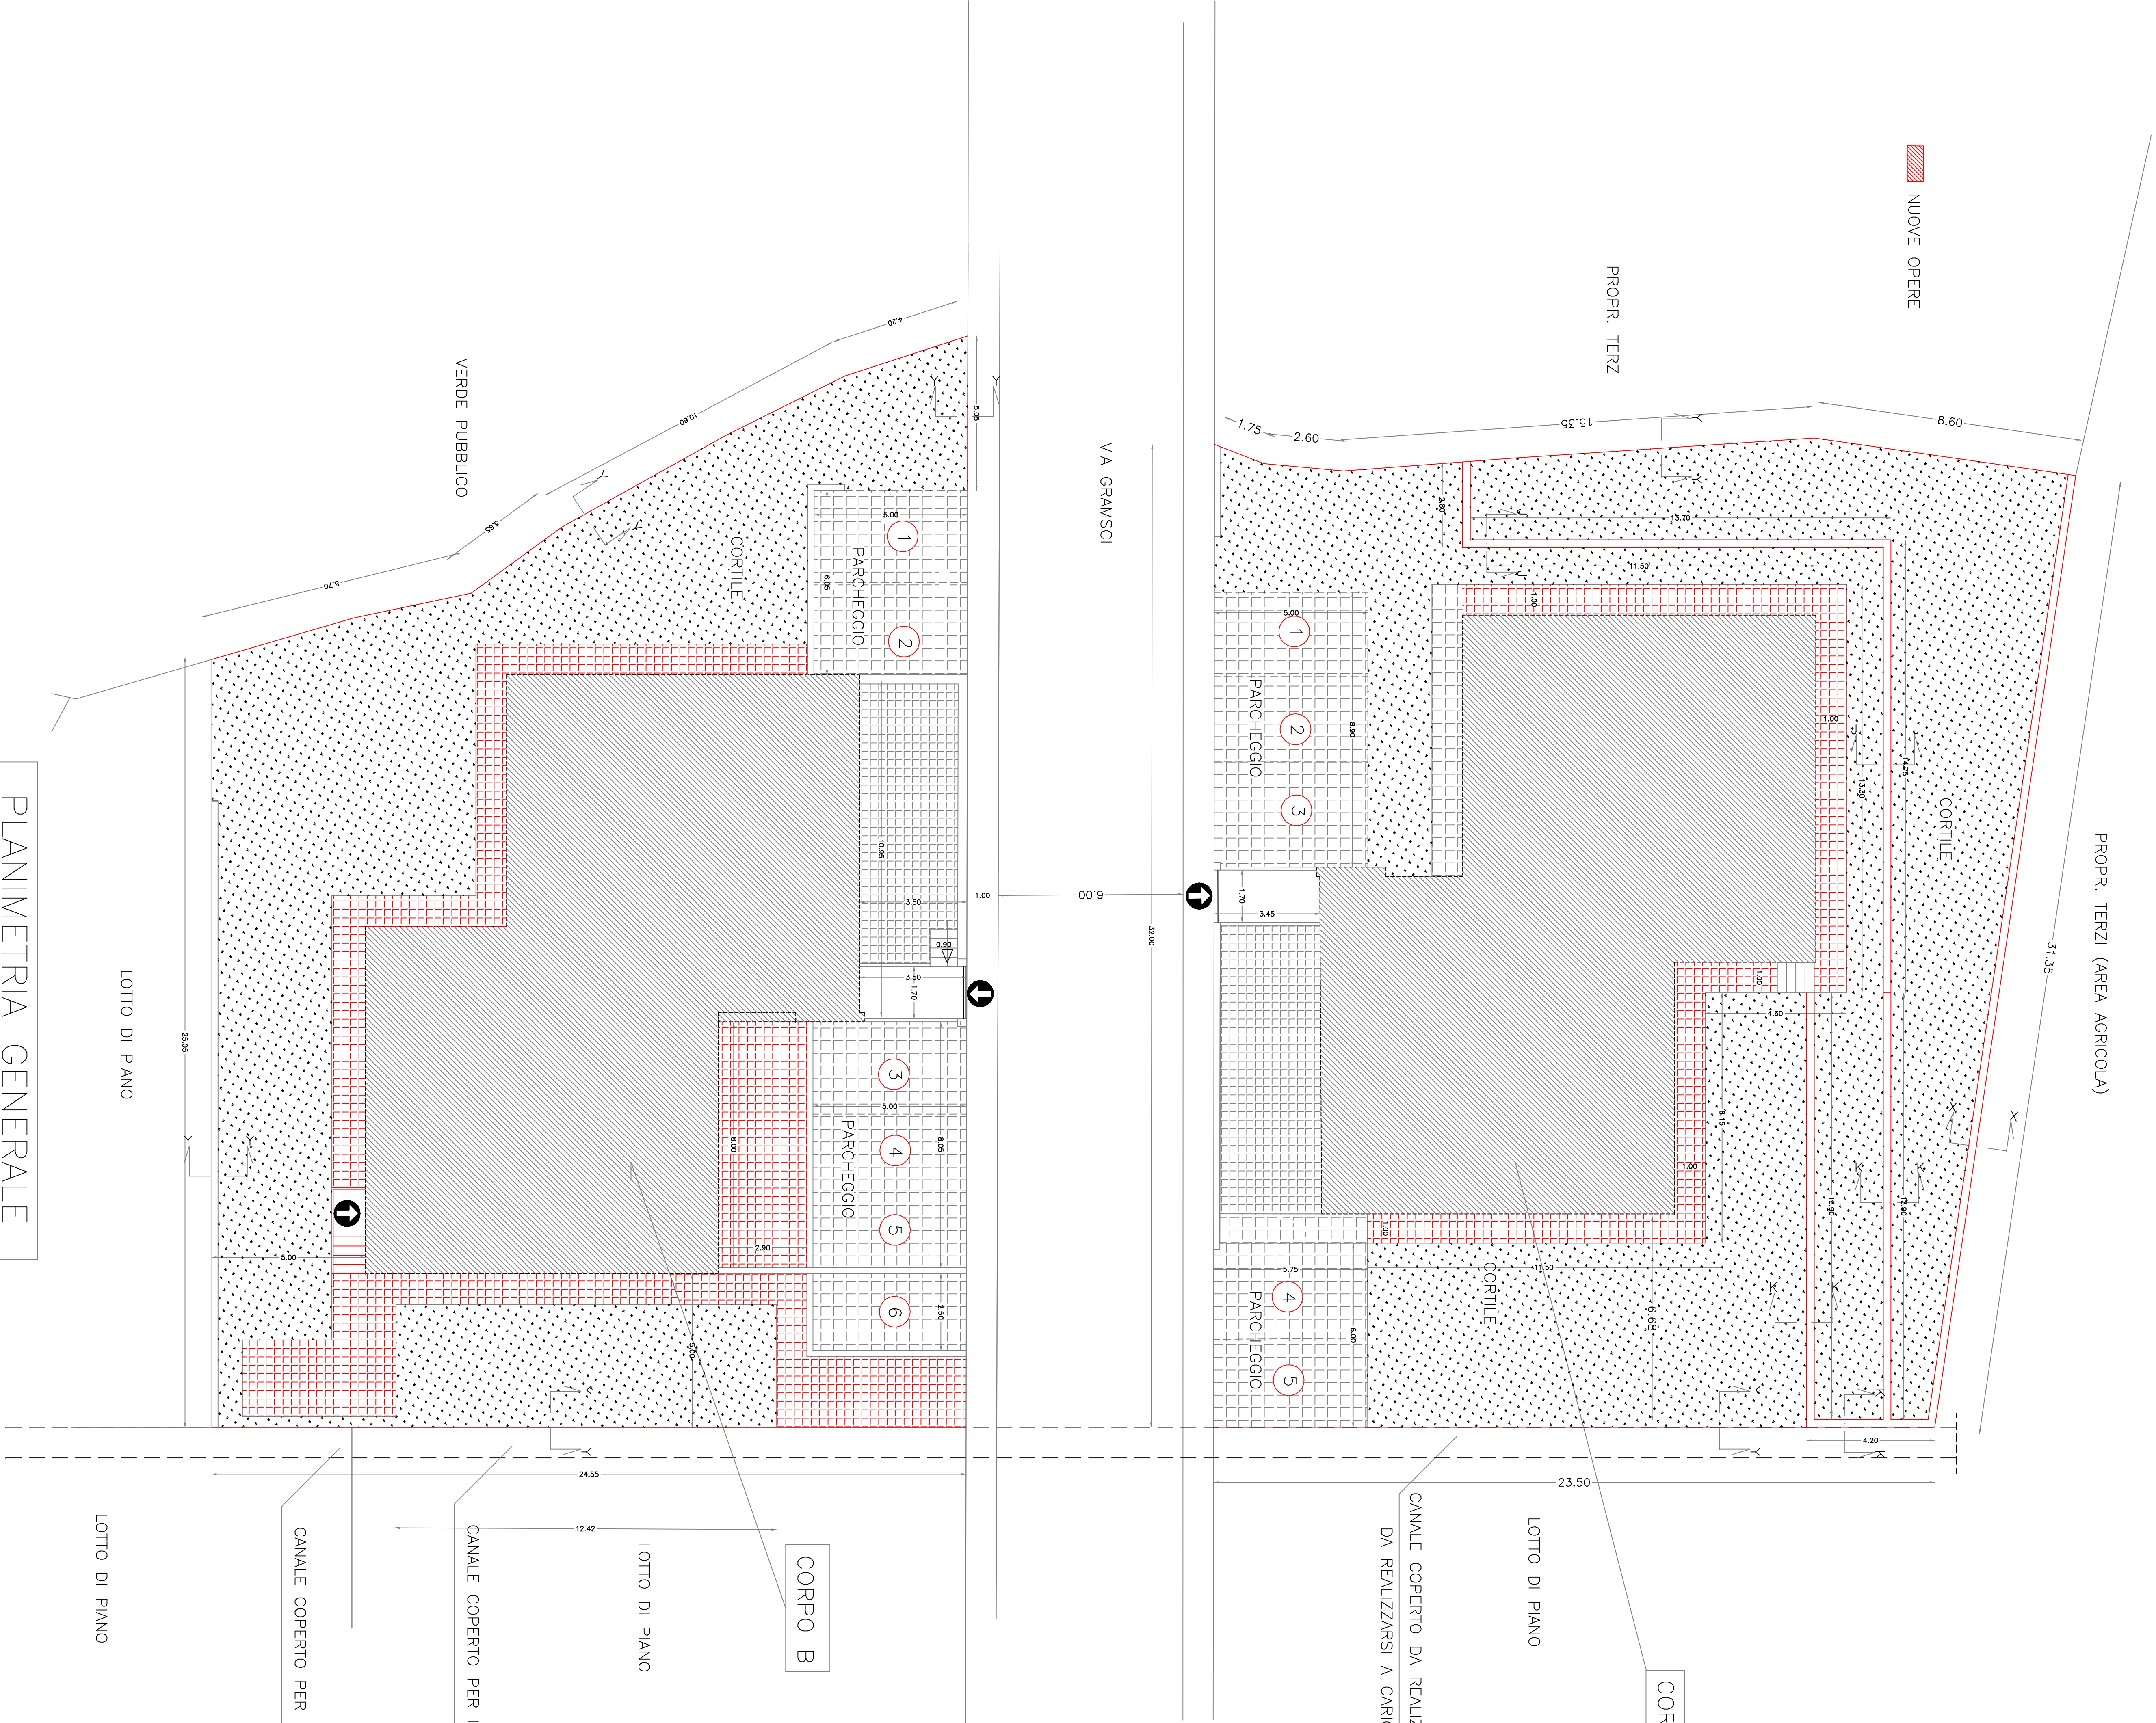

PLANIMETRIA GENERALE

PROGETTO

COMPLETAMENTO DI N. 1 ALLOGGIO DI E.R.P.
NEL COMUNE DI CUGLIERI
(EX PIANO DI ZONA 167)

SELEZIONE

SISTEMAZIONI ESTERNE
CORPO A E B

PROG. APPR. CONCES. EMI. N.22 DEL 31/08/2009

Redatto da

Geom. Salvatore RODE

LEGENDA

D.R. N. 4223
del 28/10/2017

11-000-1:25

DATA

Novembre 2015

Aggiornamenti

11

Stag. di Progettazione

Ing. Andrea BRIGAS

