
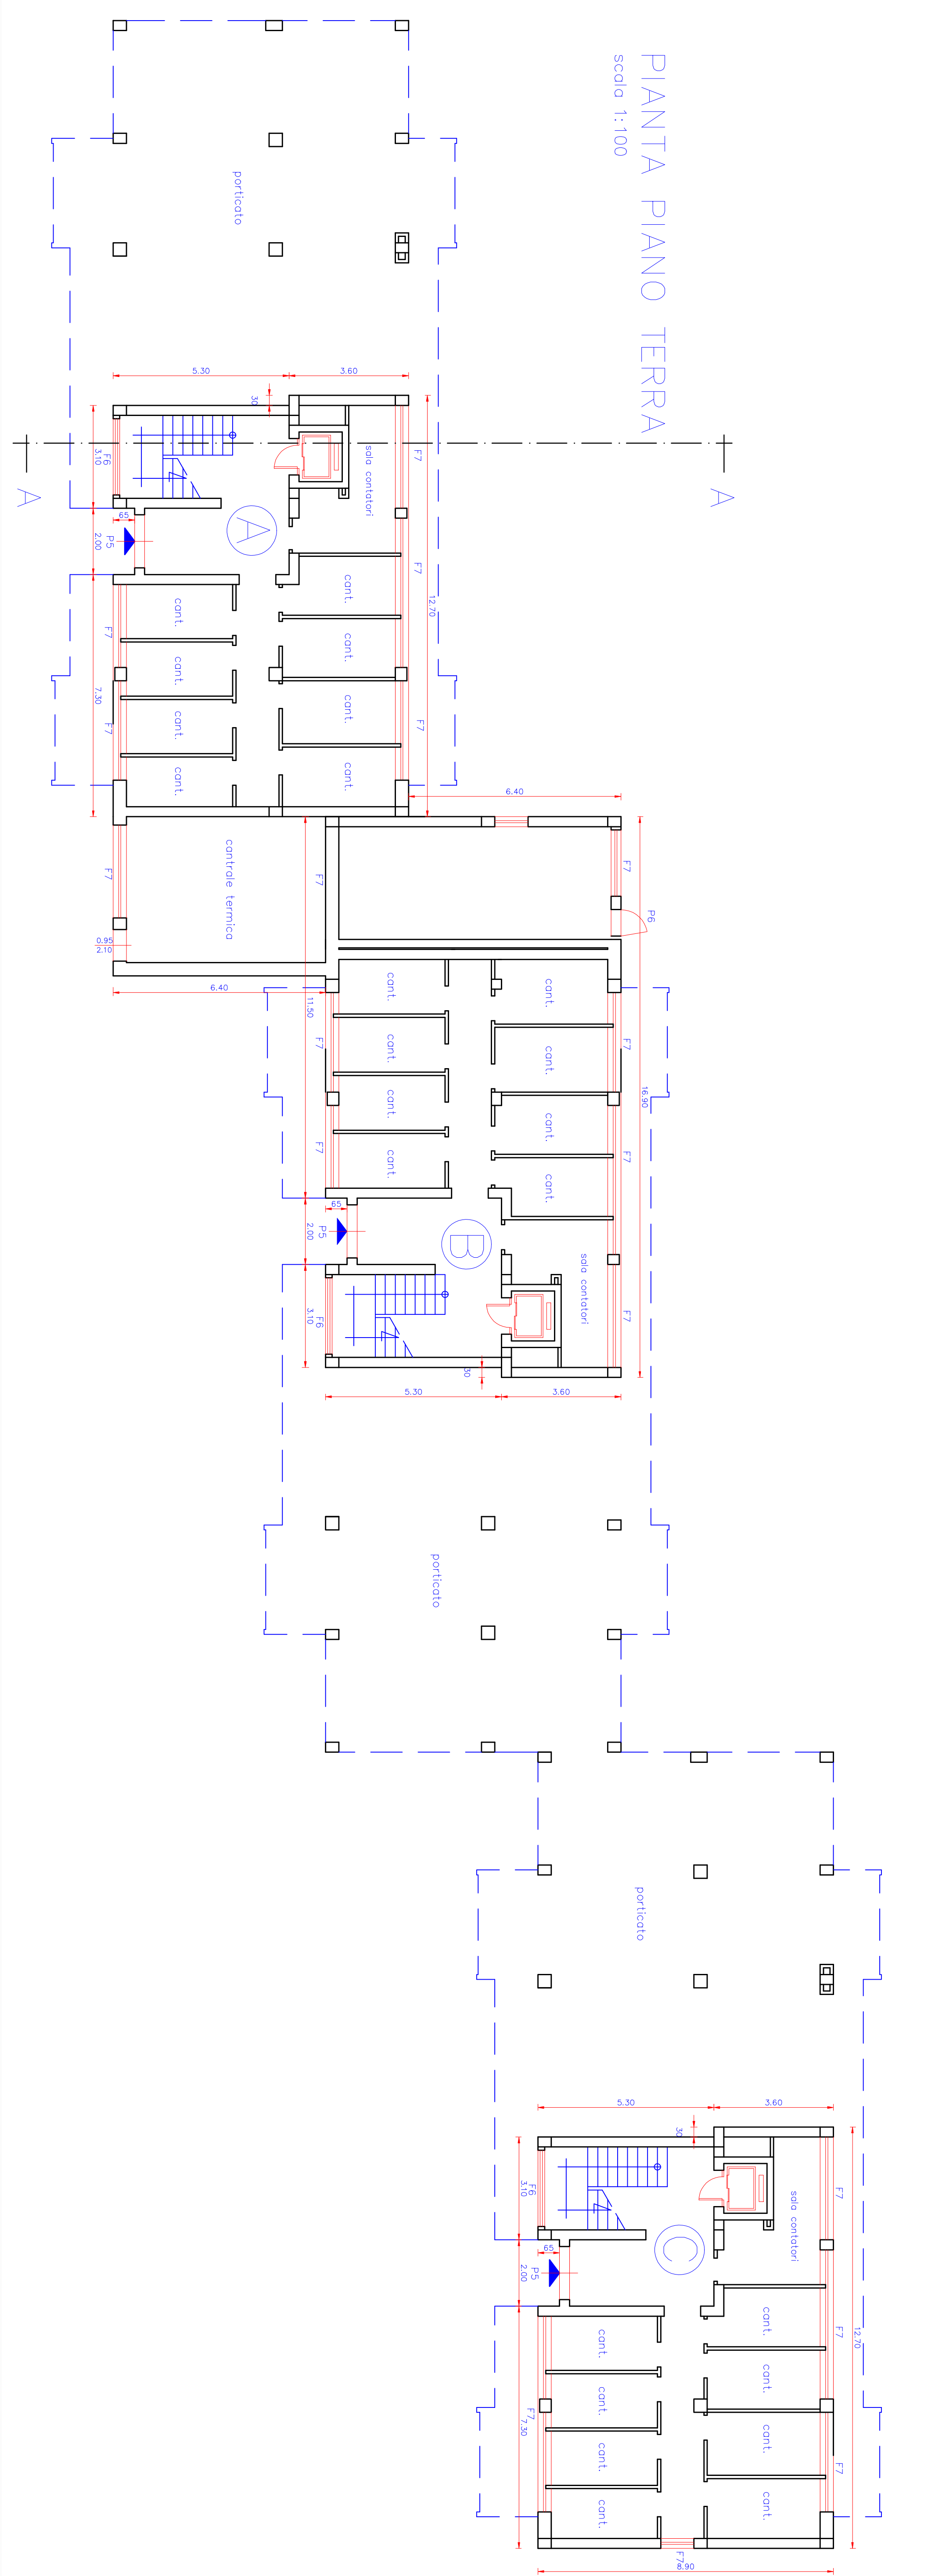
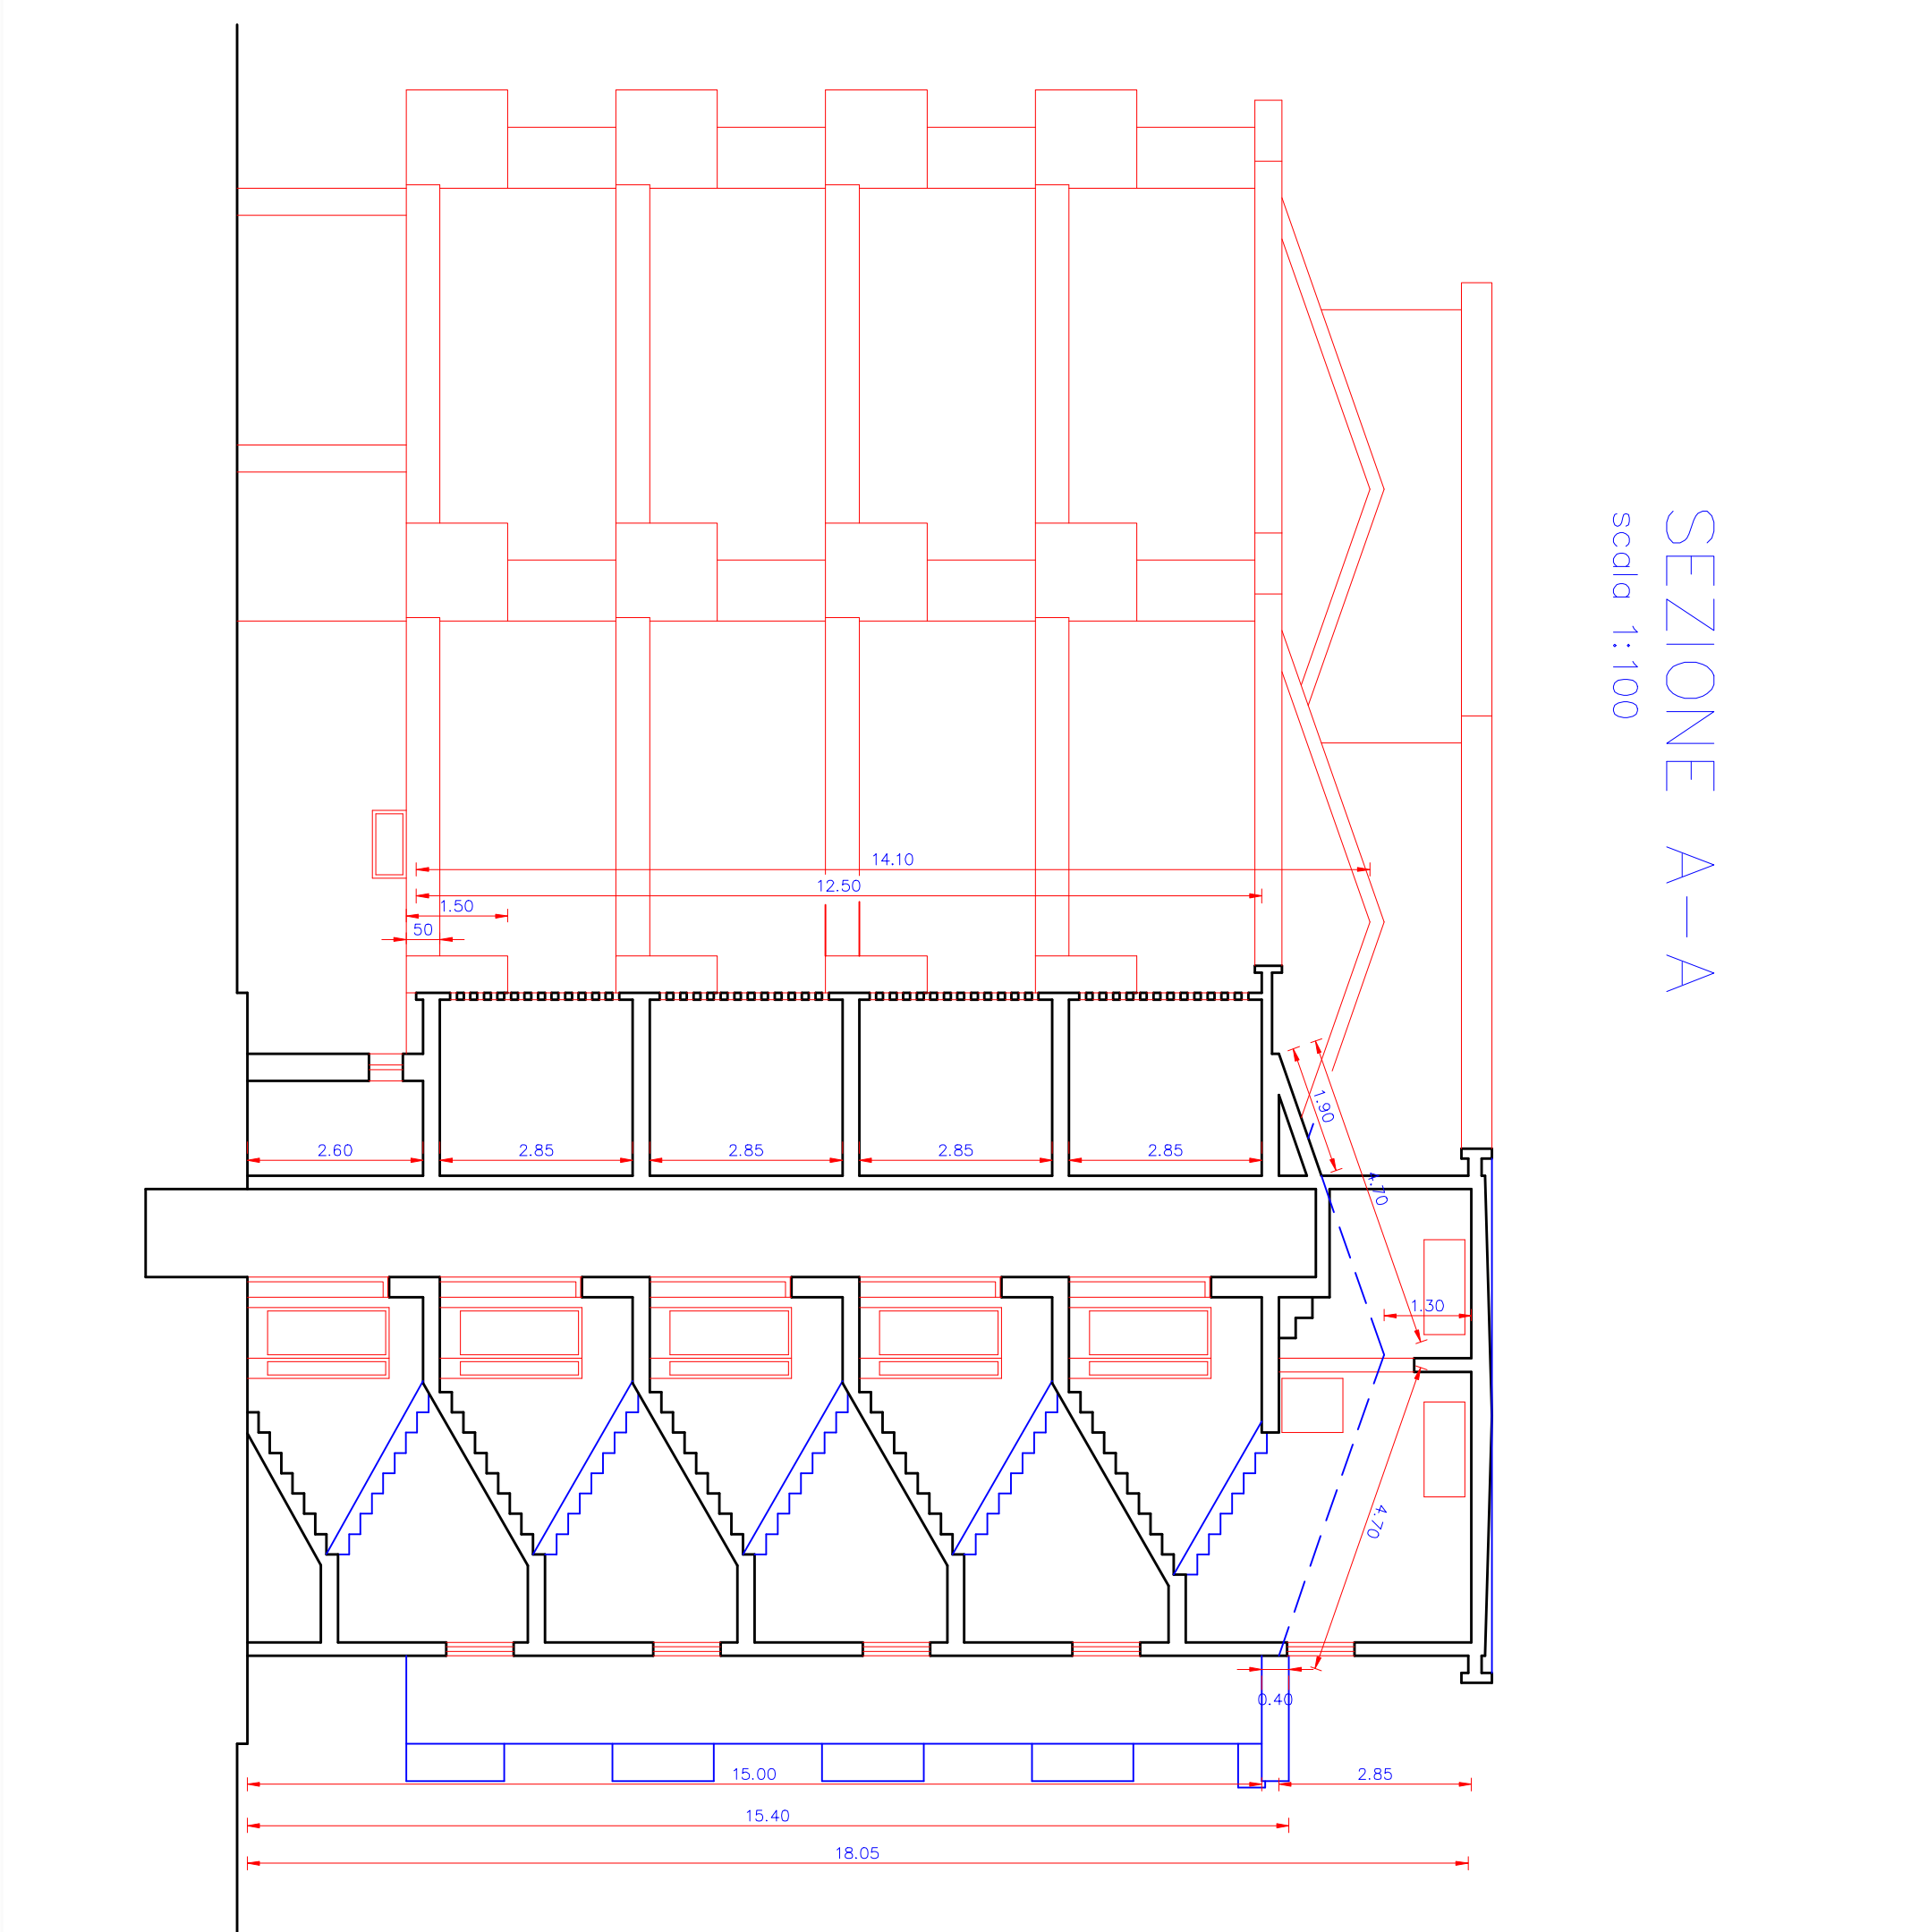
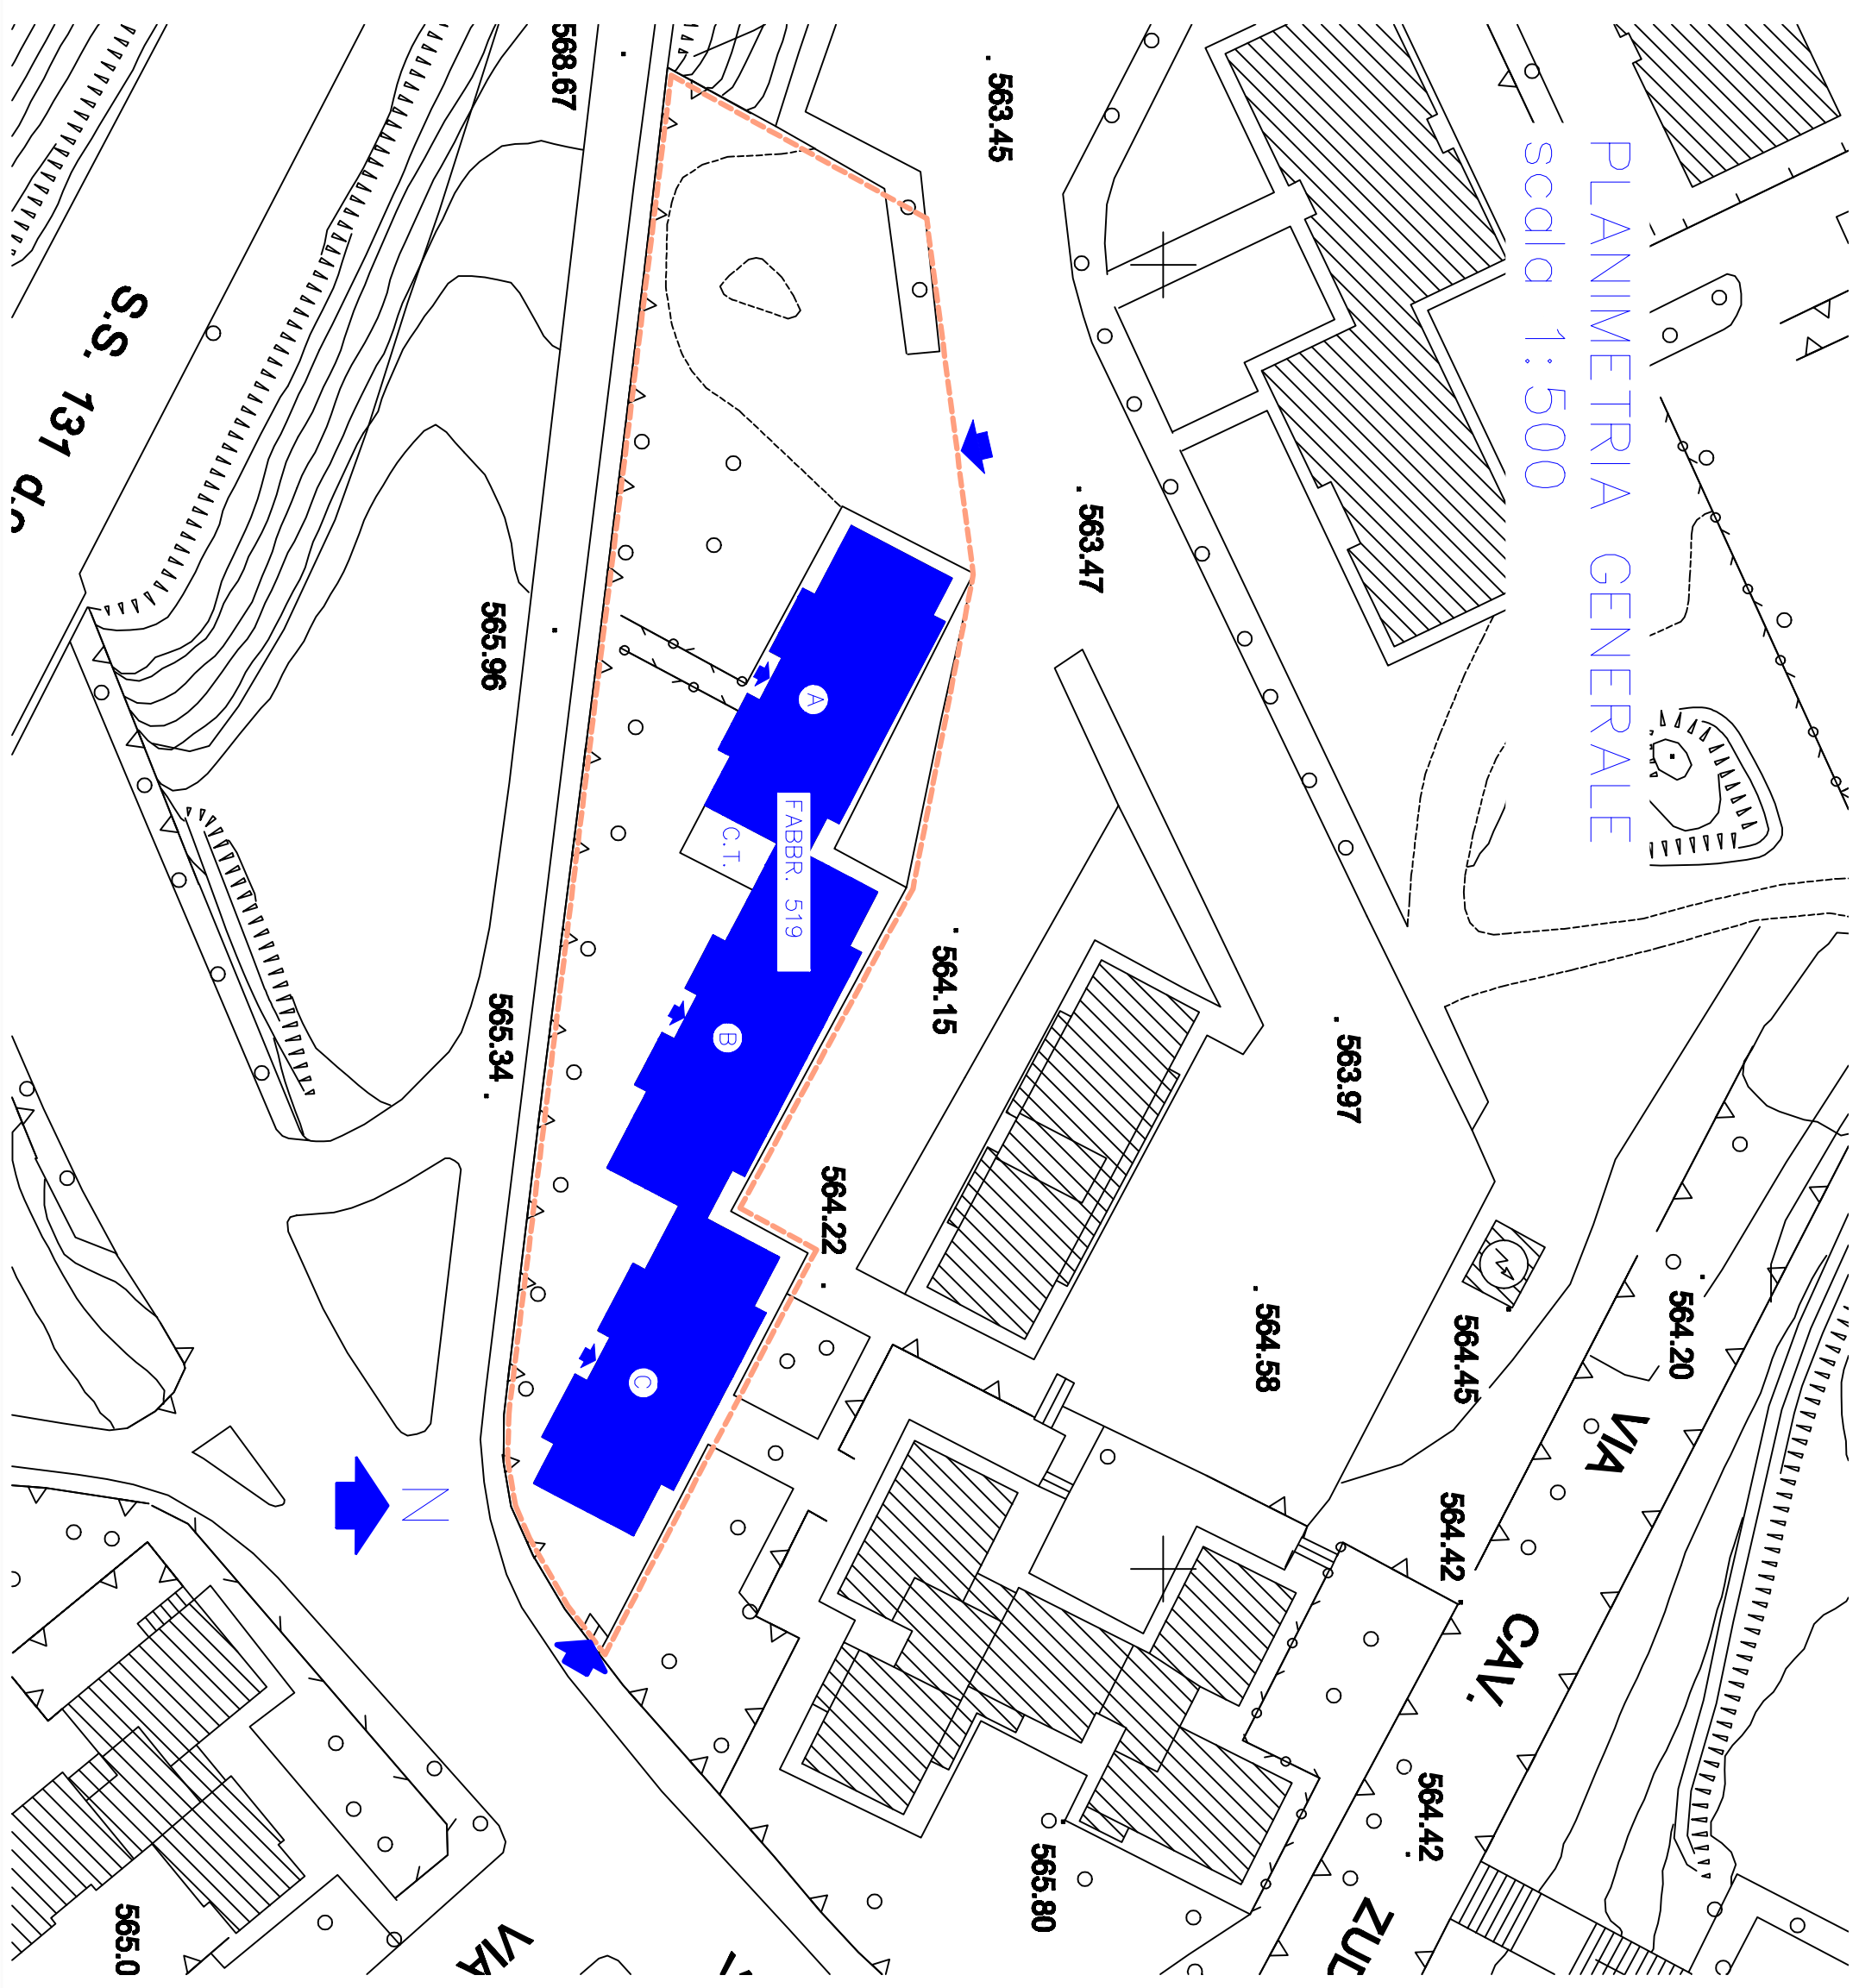


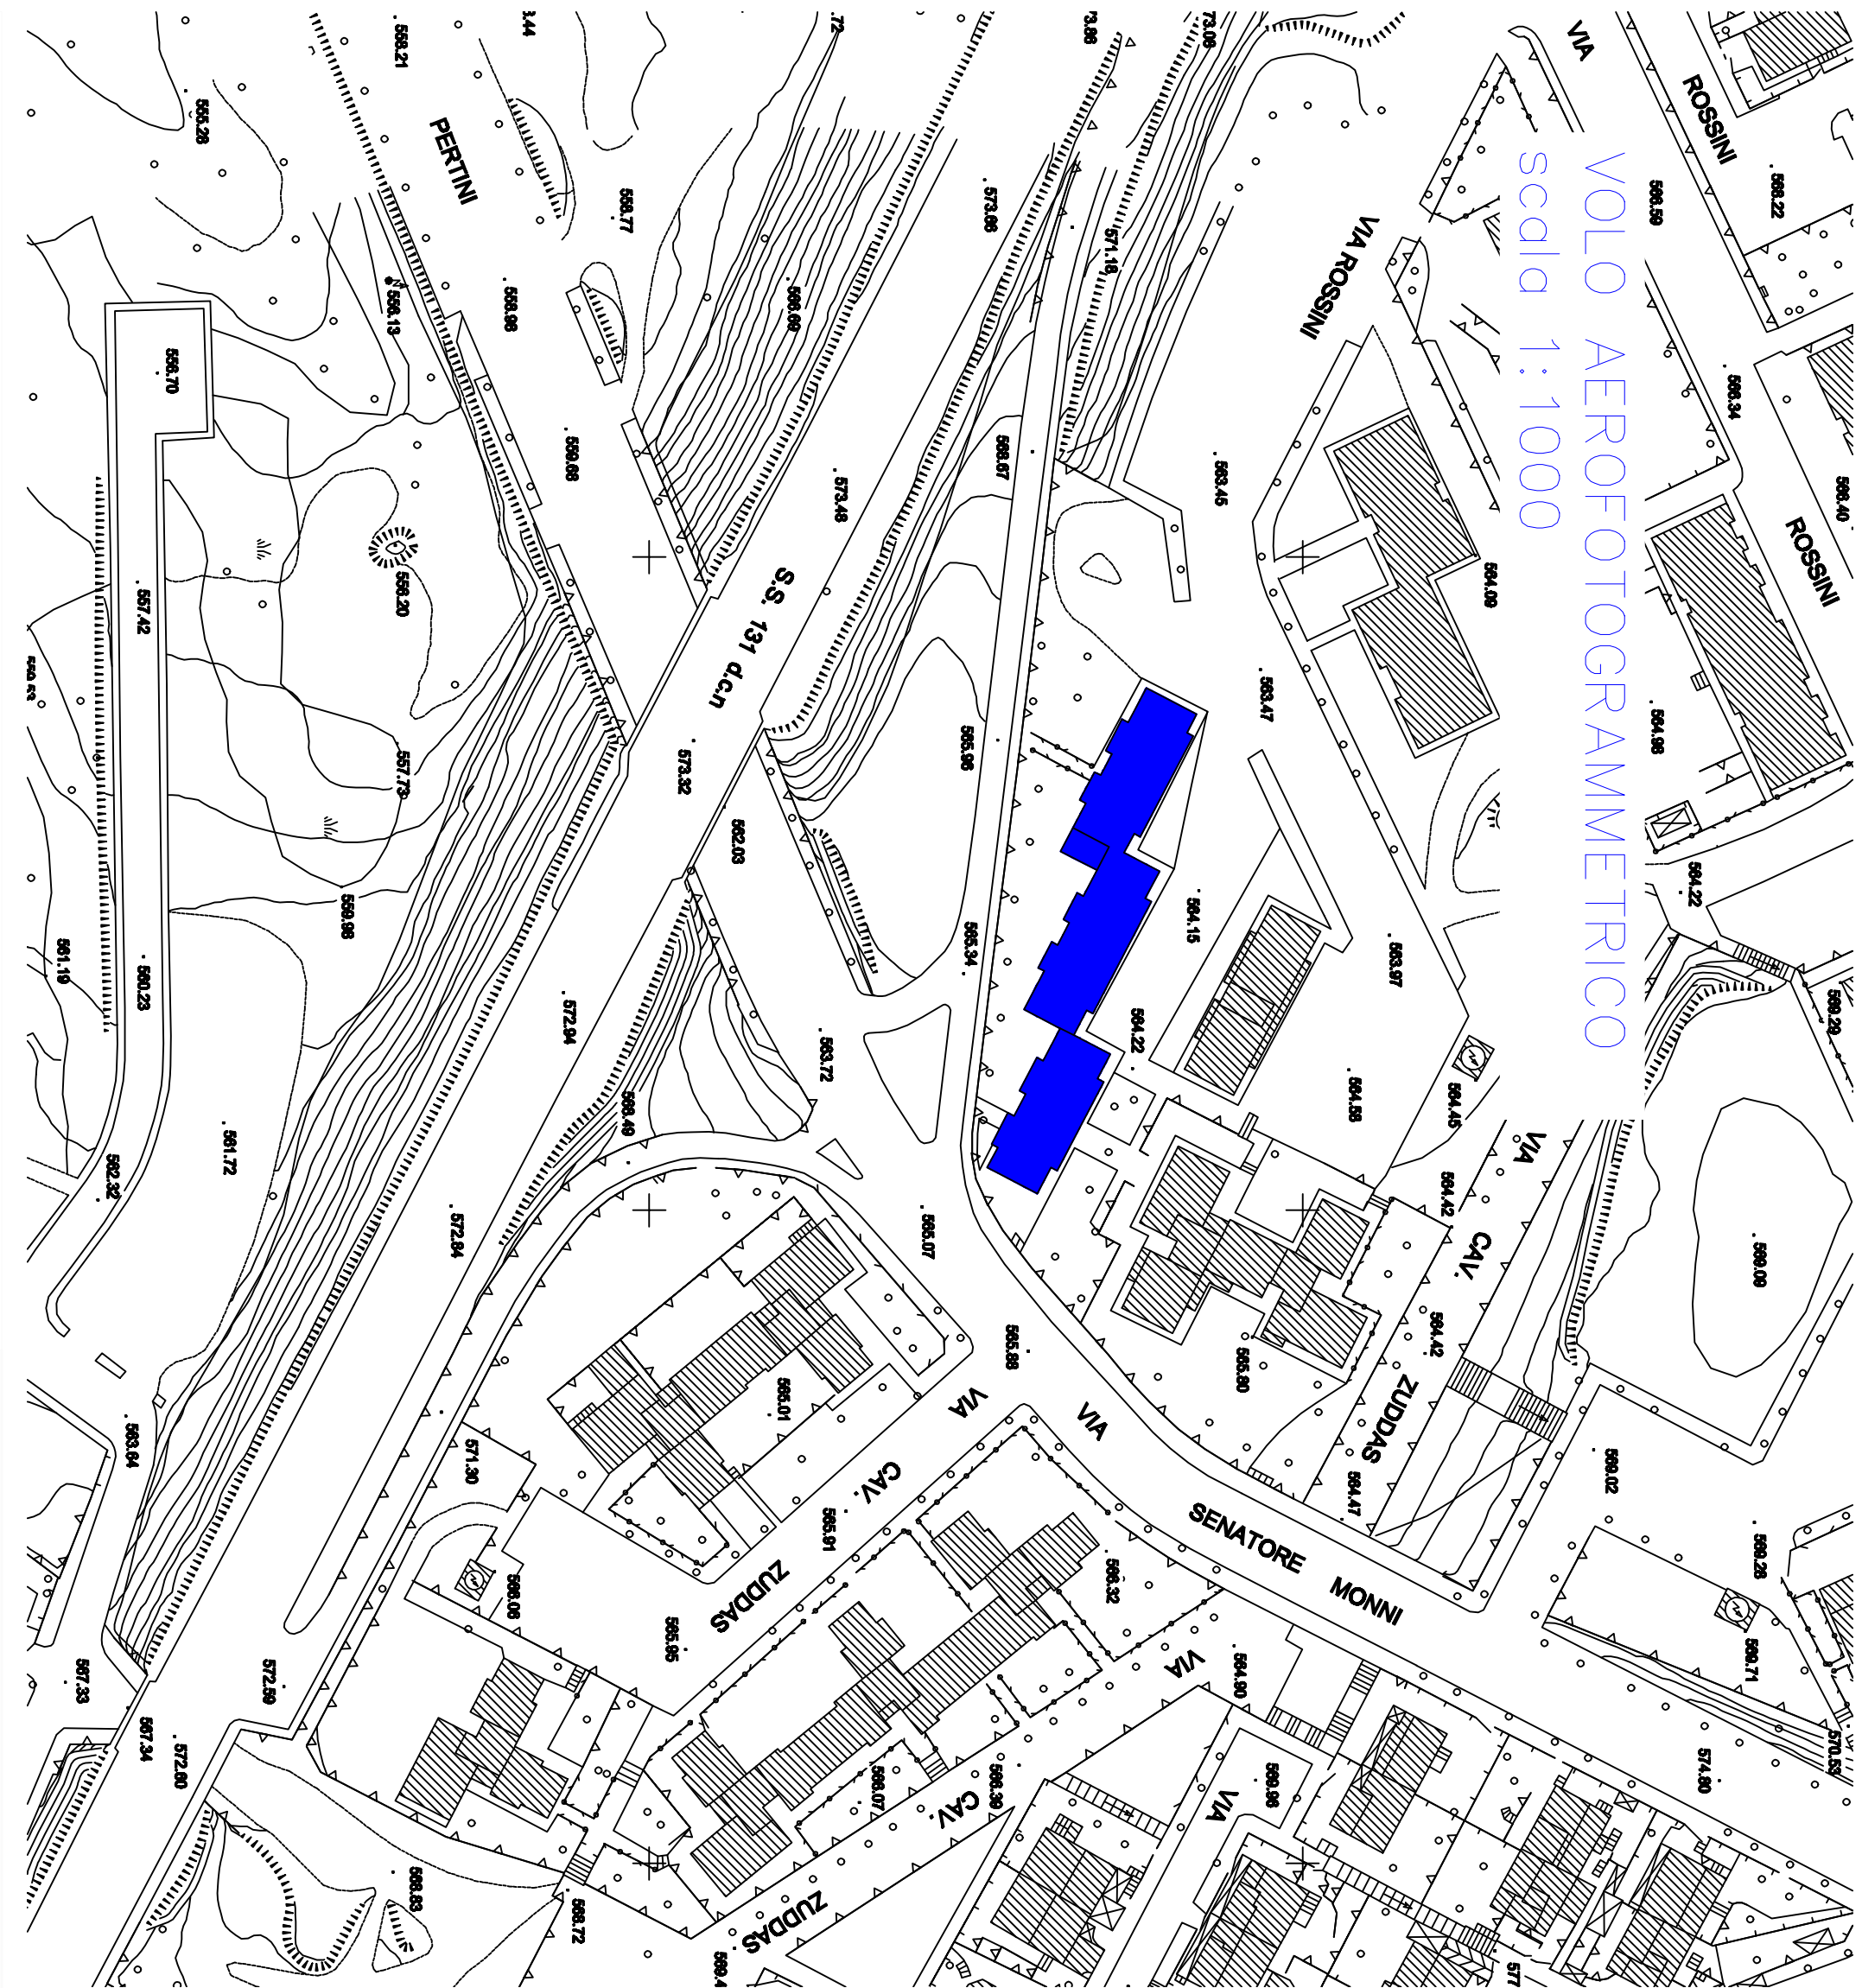

AREA

Servizio Territoriale Gestione Immobili di Nuoro
azienda regionale per l'edilizia abitativa

COMUNE DI NUORO

Mantenimento straordinaria e miglioramento dell'esistente
edilizia residenziale pubblica di c.a.p. (25 alloggi) sito in Via Rossetti n. 2 - 4 - 6

PROGETTO ESECUTIVO

ELABORATO

Elaborati Grafici

Farmherie - Pianta e Sezione

DATA AGGIORNAMENTO

IL DIRETTORE DEL SERVIZIO

Geom. Giuseppe Piroso

TAVOLA

2A

SCALA

1/500

