



COPERTURA_Stato di fatto

Scala 1:100

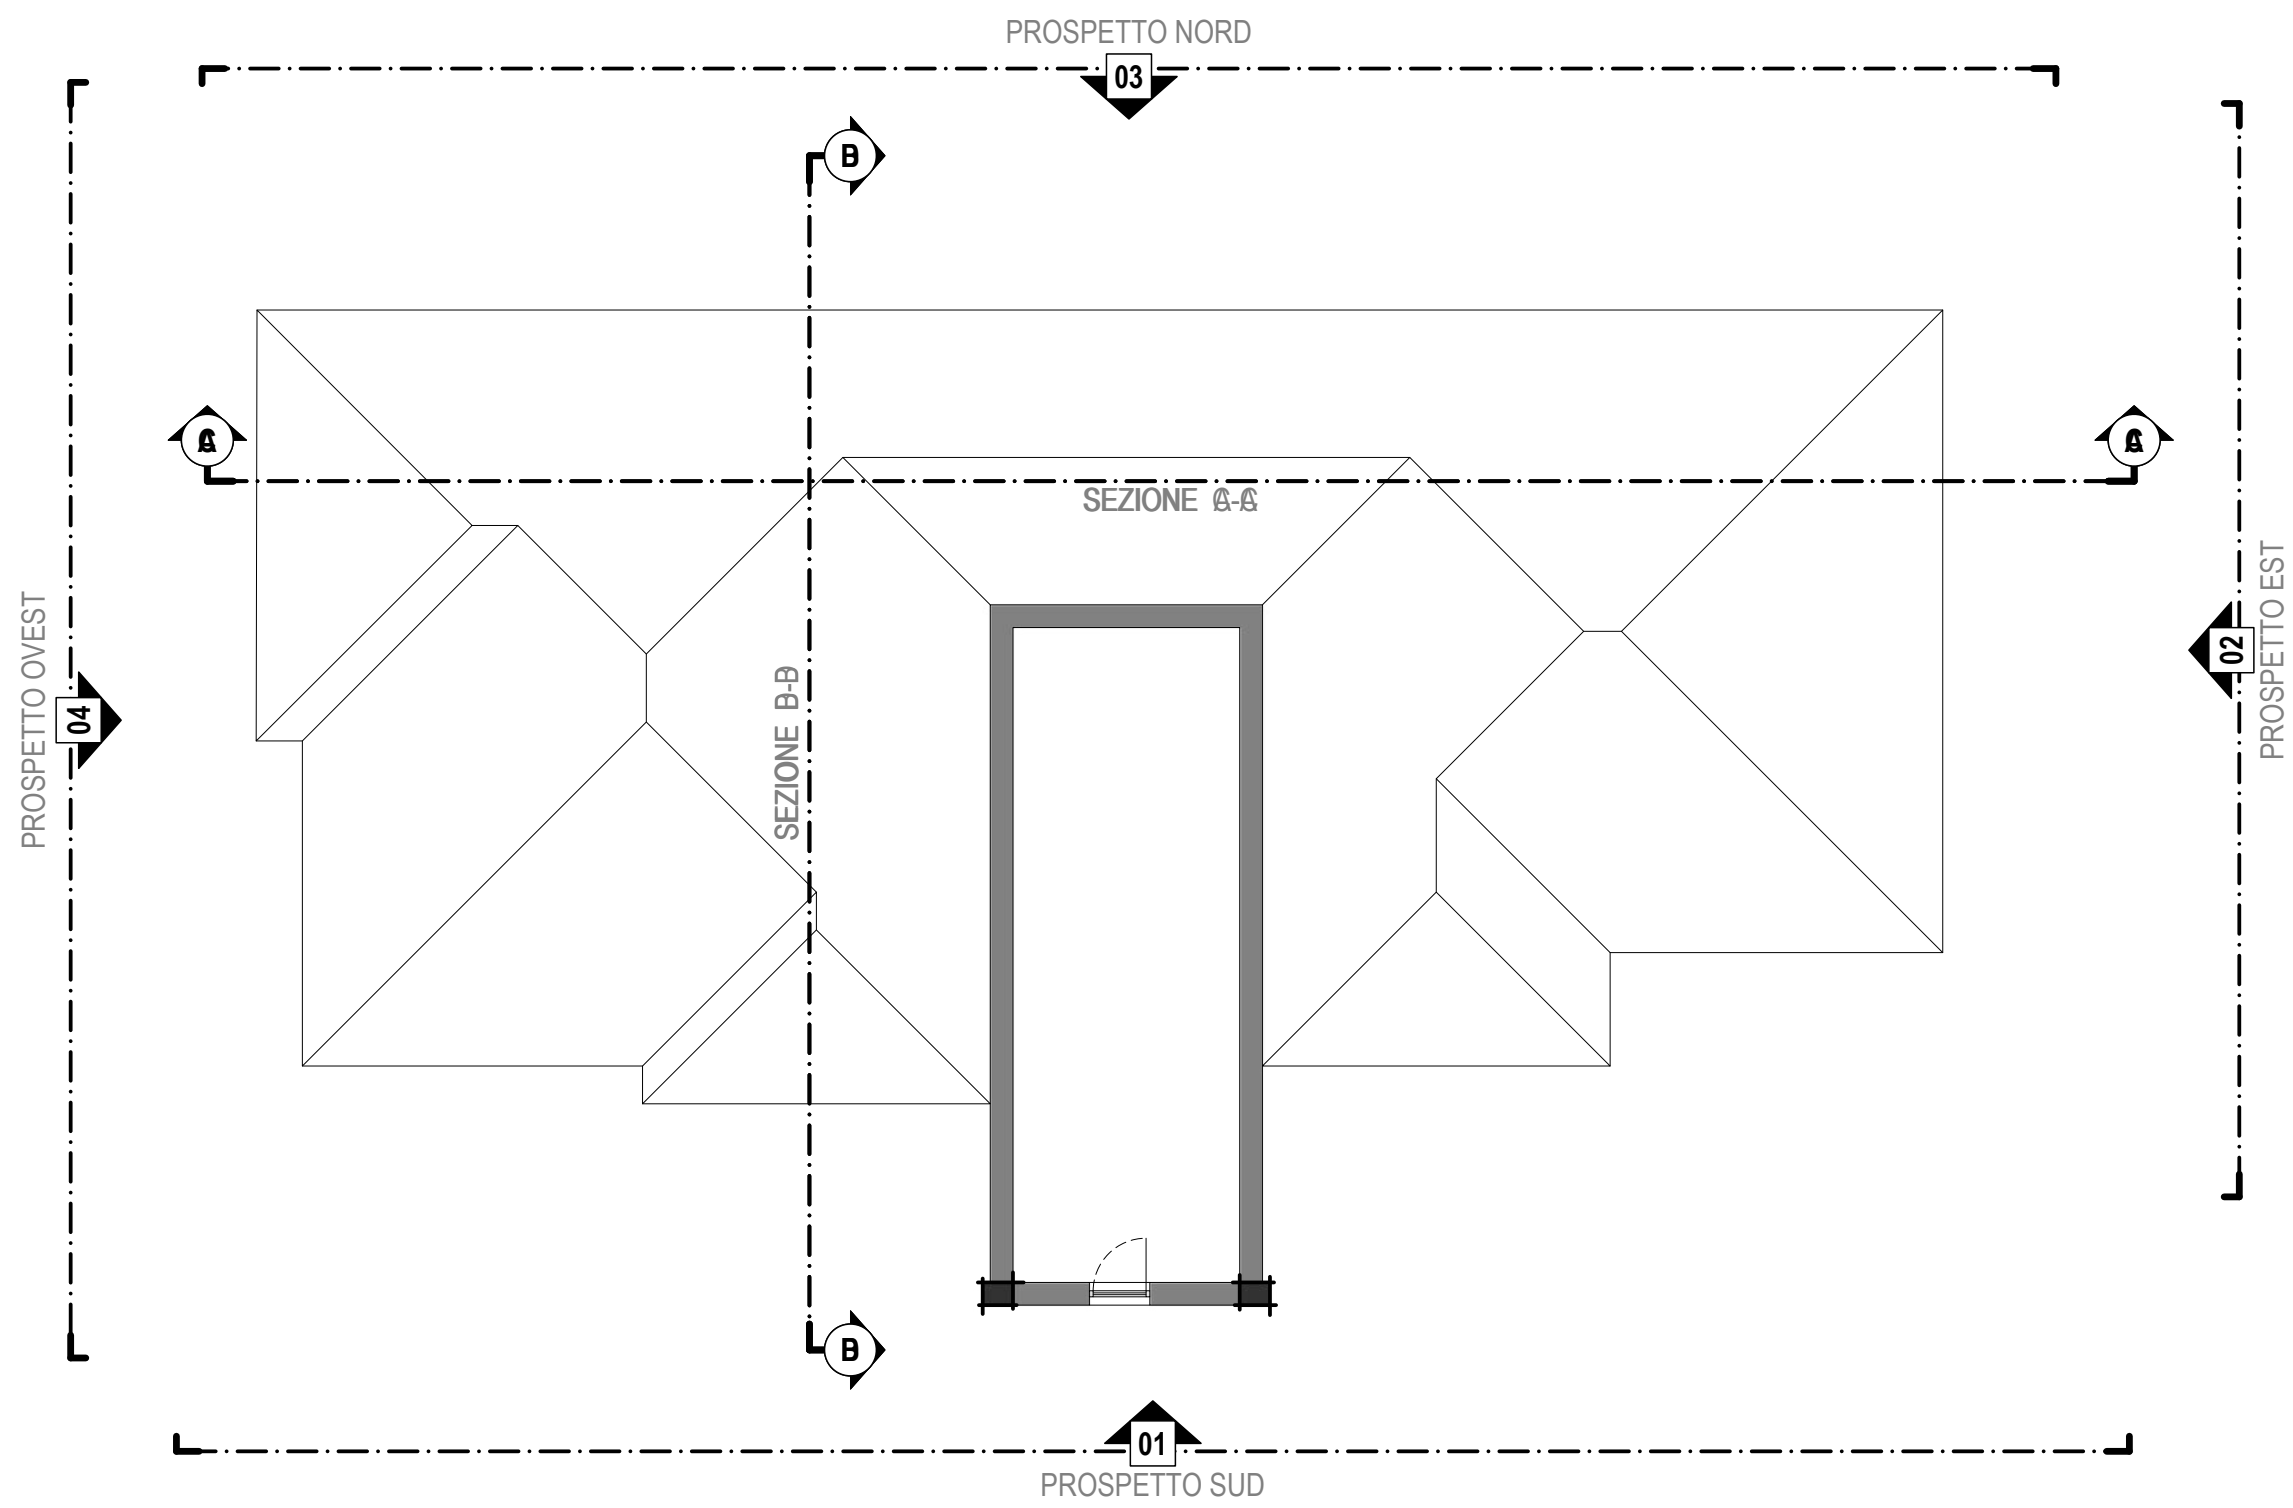


COPERTURA-SOLSTIZIO D'ESTATE

Scala 1:50

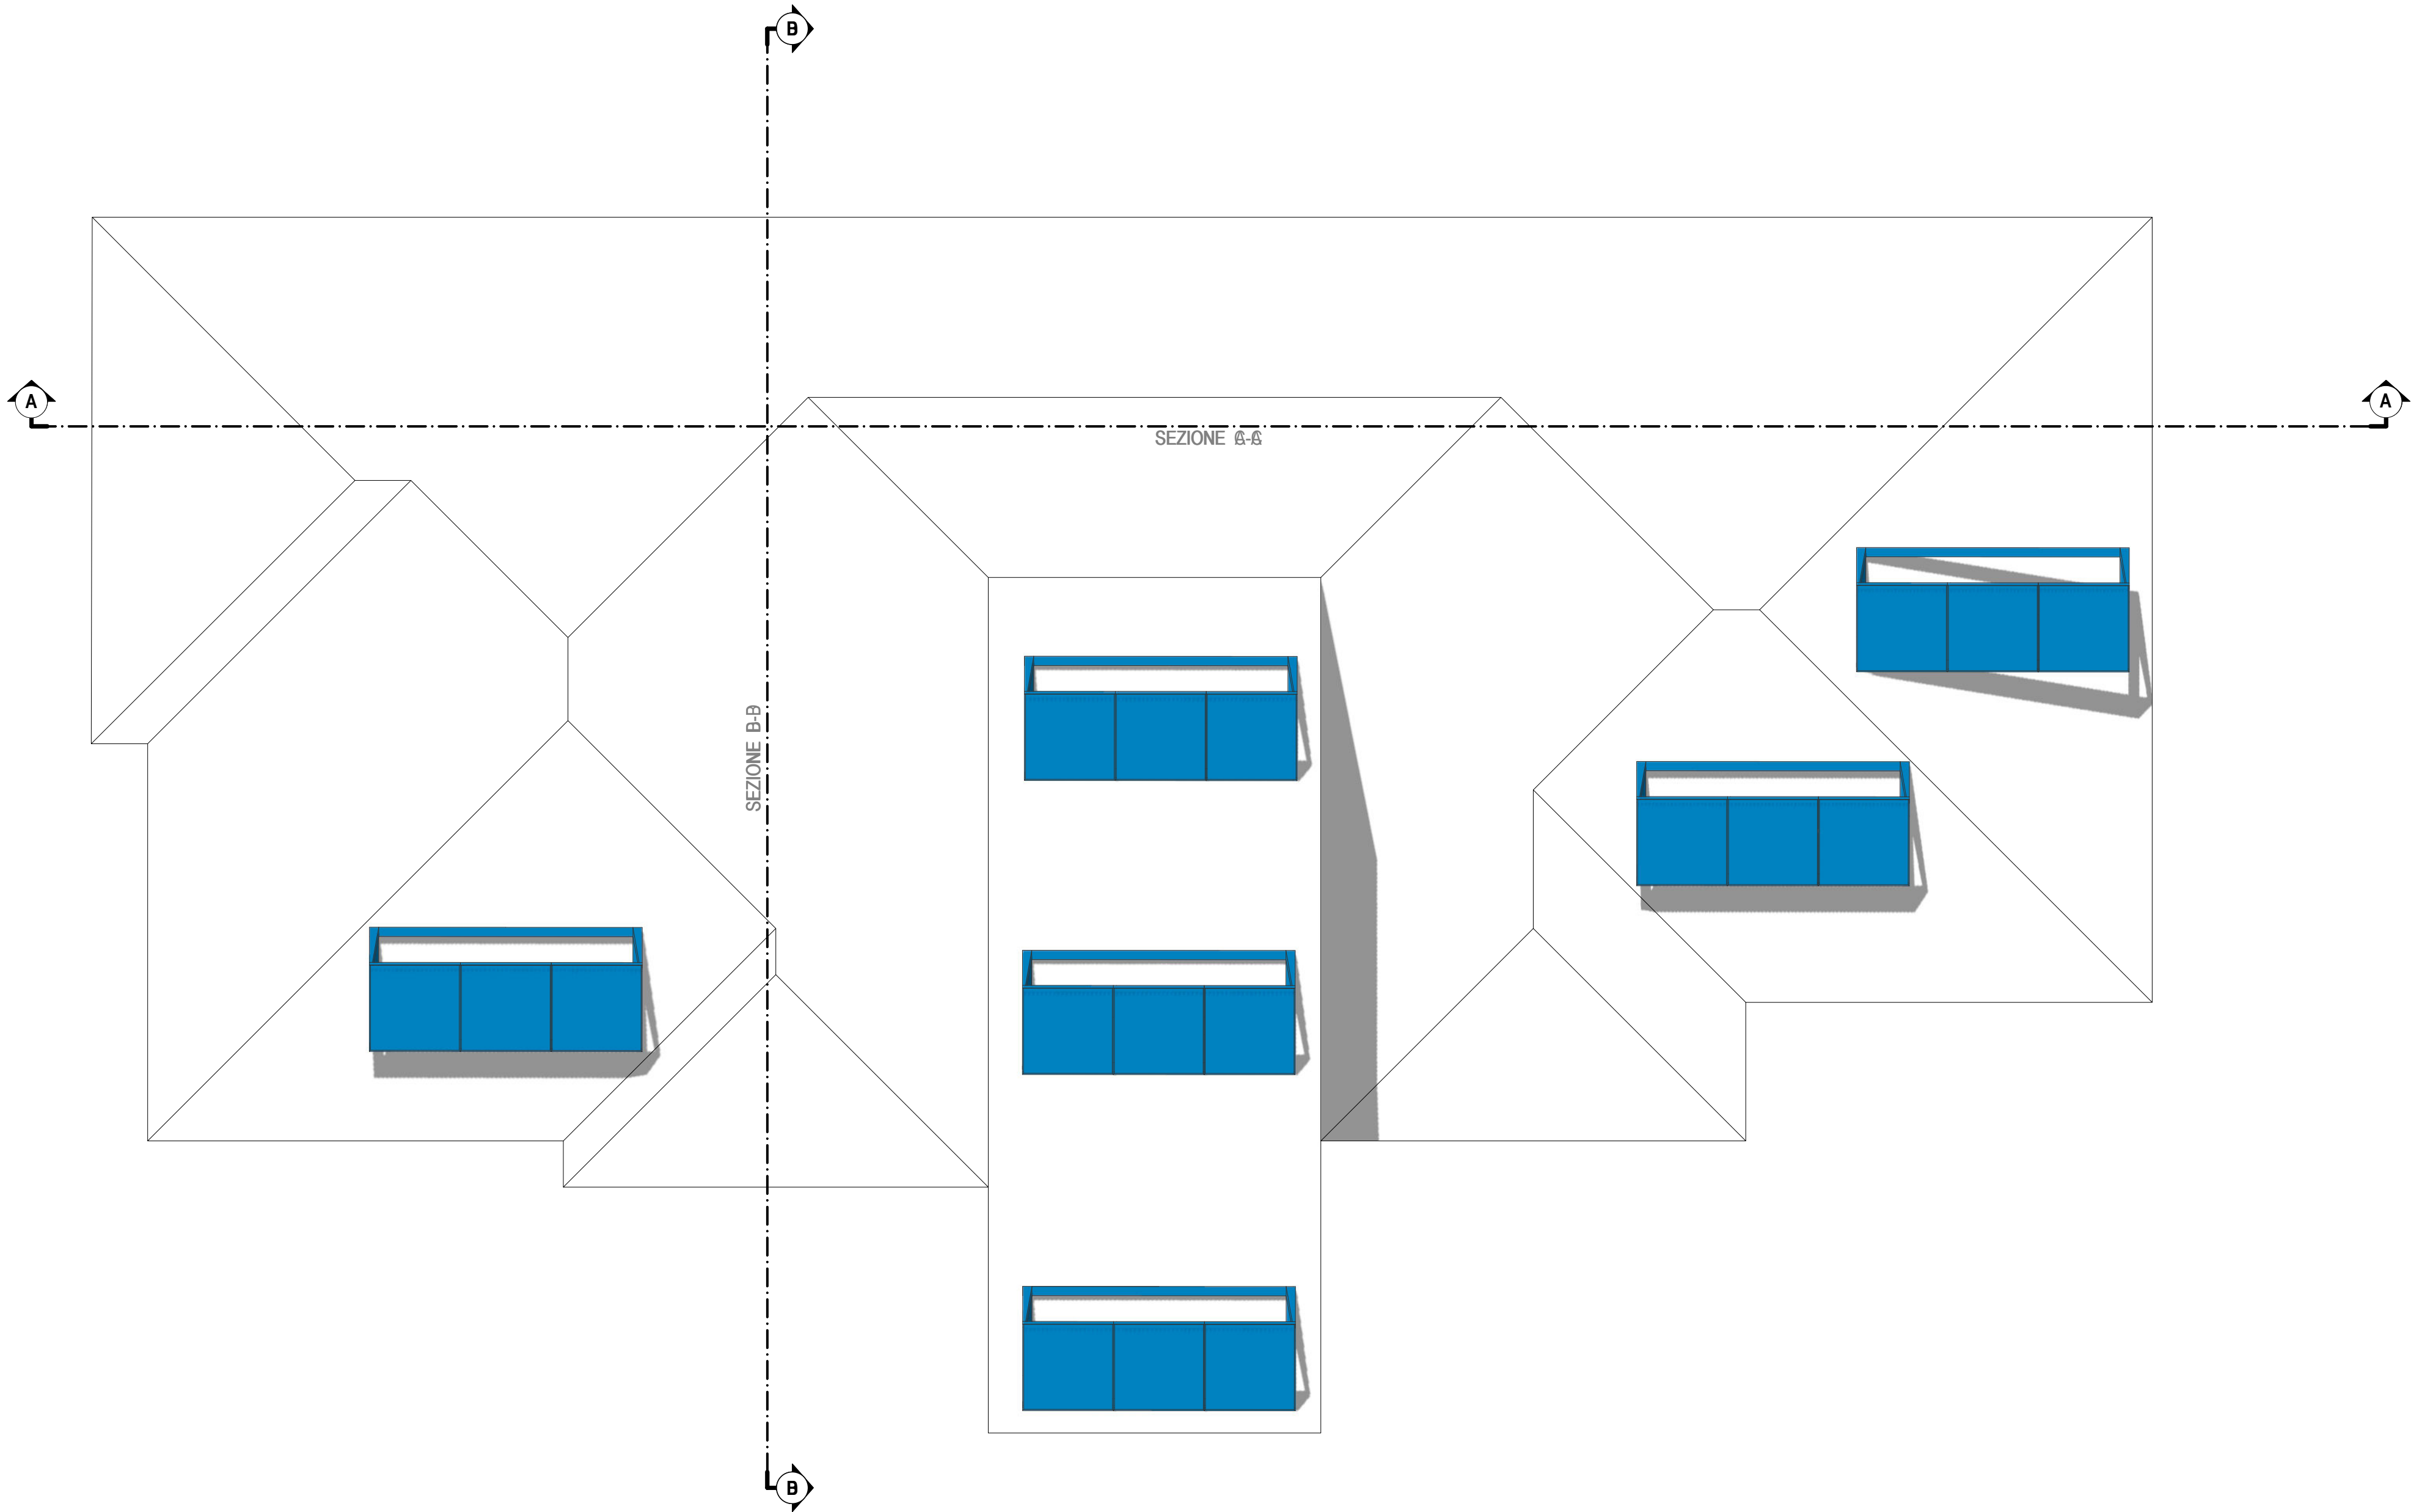

COPERTURA-SOLSTIZIO D'INVERNO


Scala 1:50

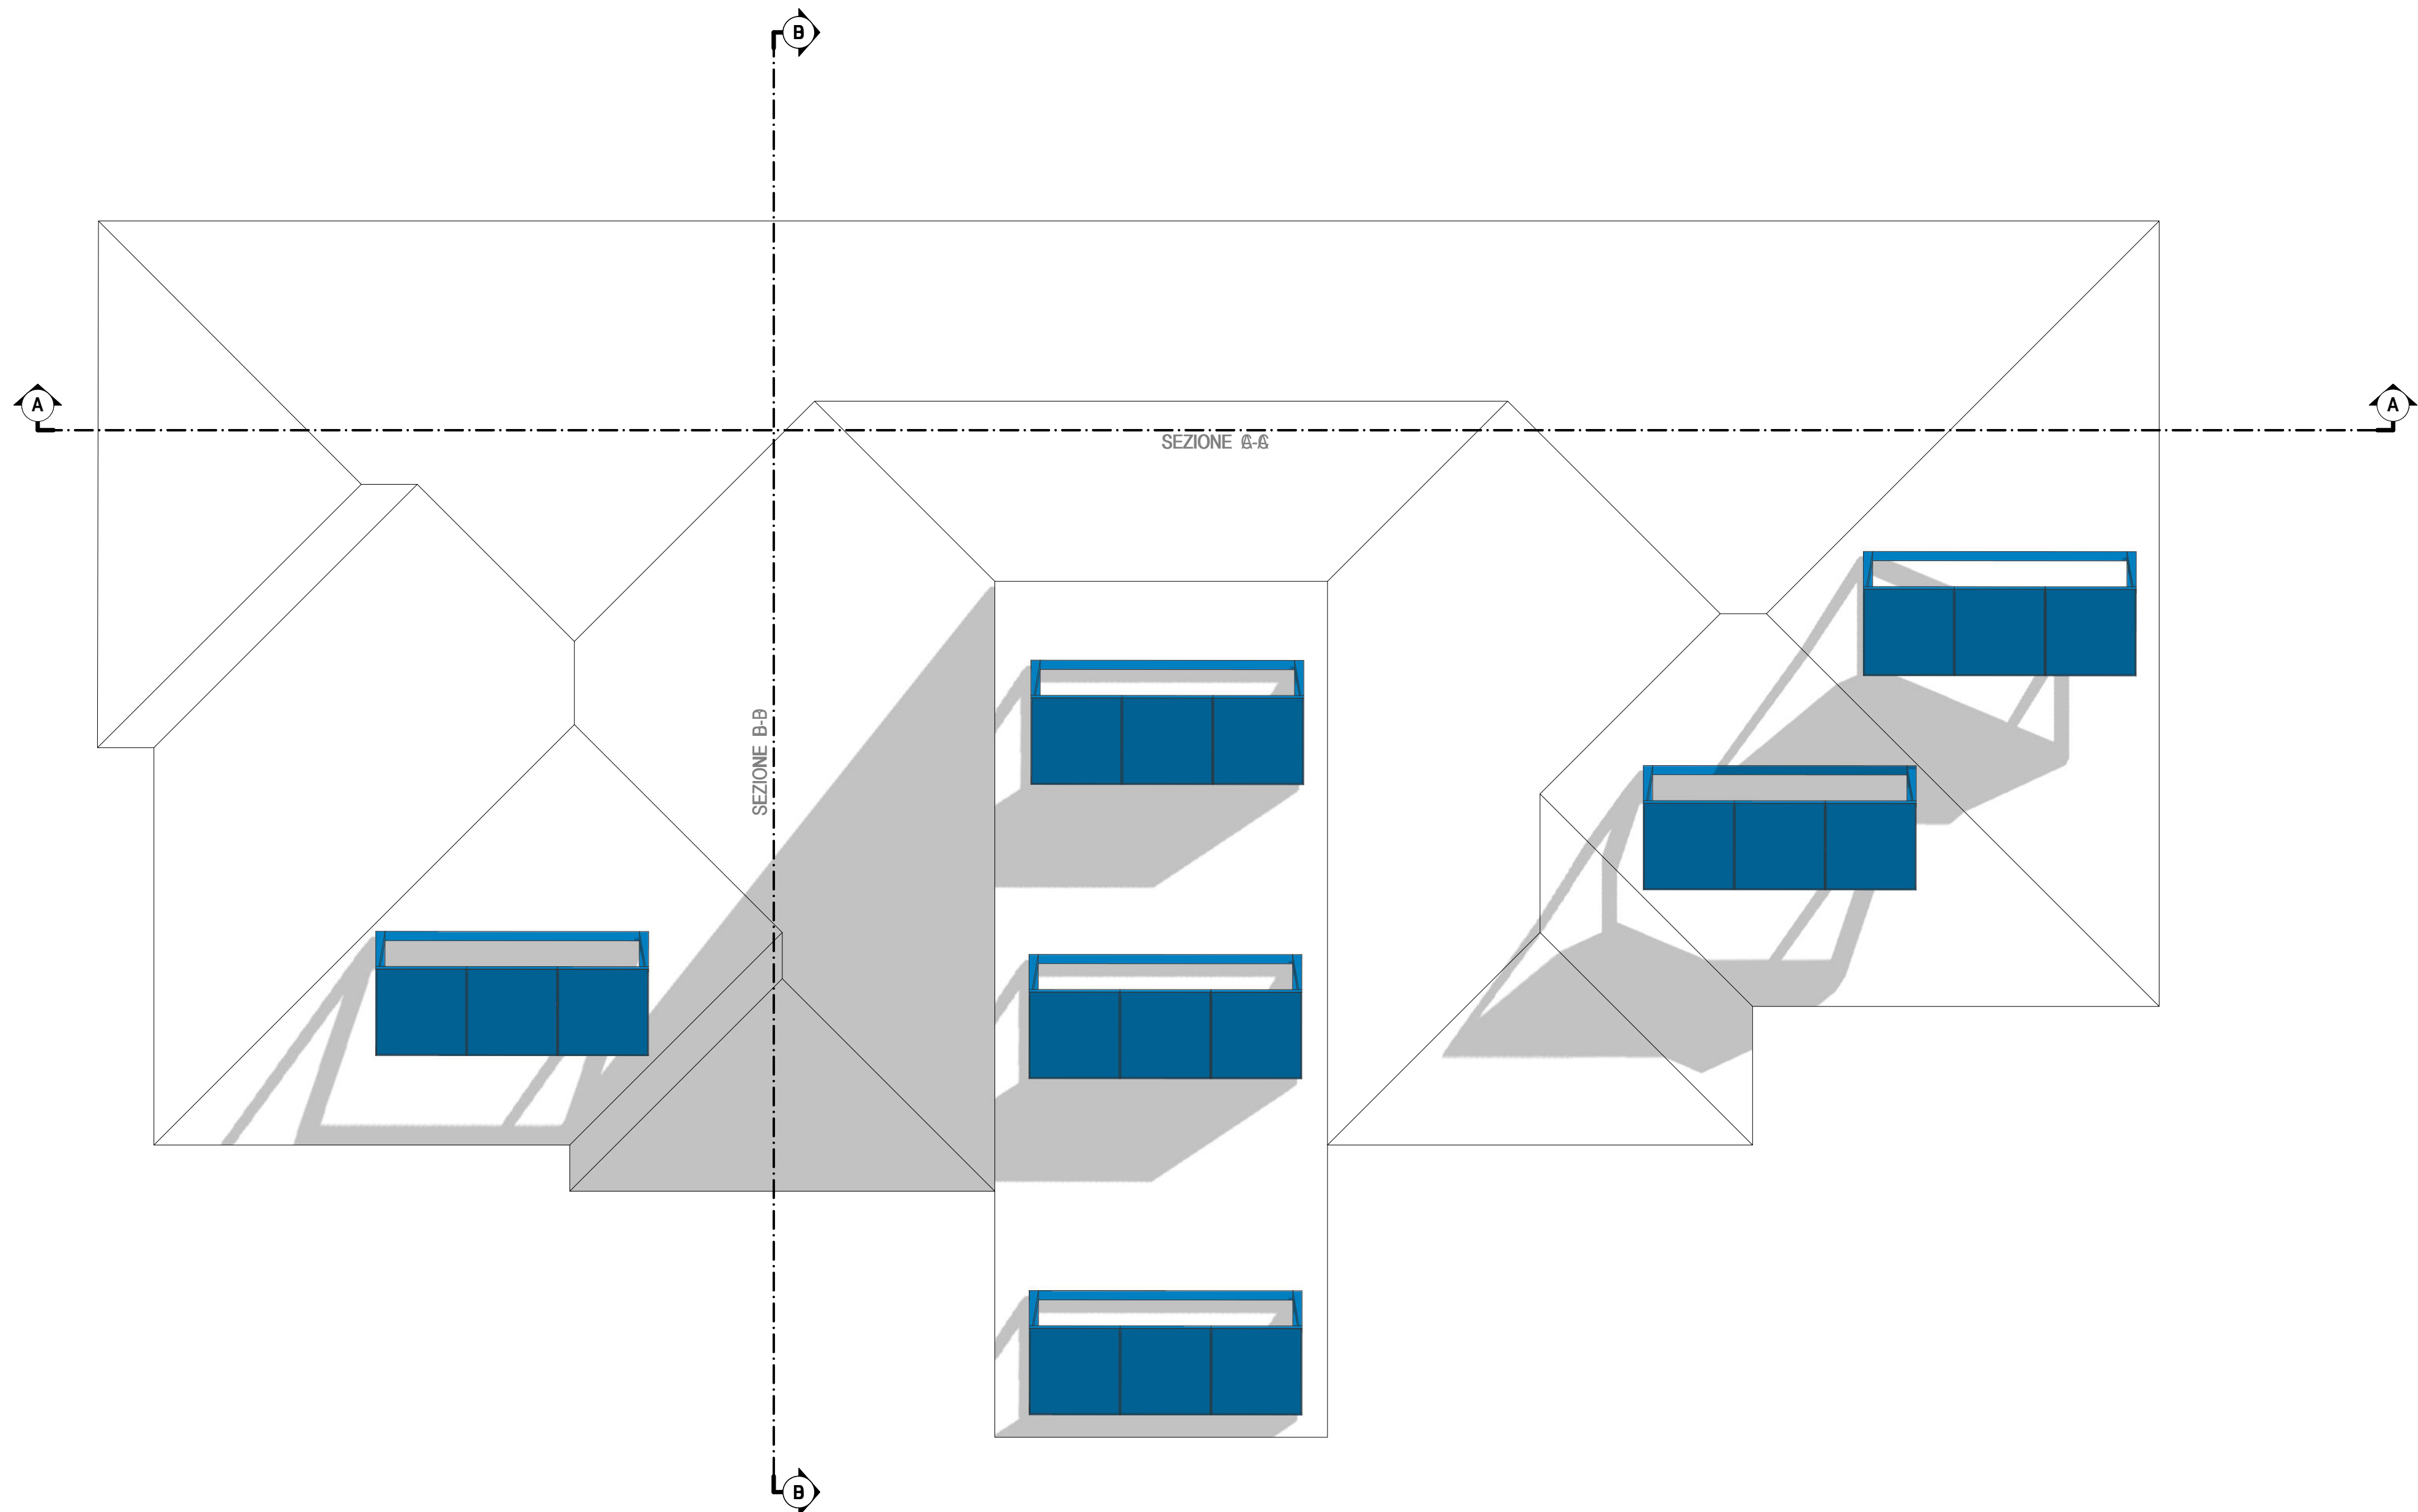

LEGENDA



N.B. il numero dei pannelli fotovoltaici è puramente indicativo. Per le quantità fare riferimento al Computo Metrico Estimativo.

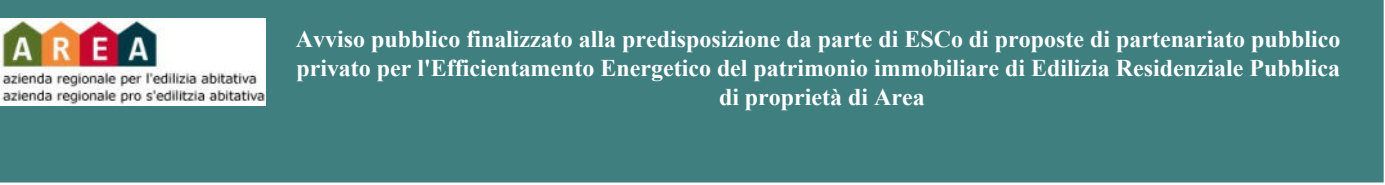

Responsabile del Procedimento: Ing. Andrea Branca

EFFICIENTAMENTO ENERGETICO EDILIZIA RESIDENZIALE PUBBLICA
MISSIONE 7 - REPower EU del PNRR



Progetto di Fattibilità Tecnico-Economica (PFTE)

ESCo:



PROGETTISTA:



ELABORATI GRAFICI

2.5 Installazione di impianti solari fotovoltaici

SCALA		VARIE		NOME FILE		33.2	PFTE	CRB	FTV	33.2
N° Elaborato	Lotto	Fase	Codice Elaborato	Formato	Progressivo					
33.2	CRB	PFTE	FTV	A0	33.2					
REV.	DATA	DESCRIZIONE			REDATTO		APPROVATO			
01	02/03/2024									