


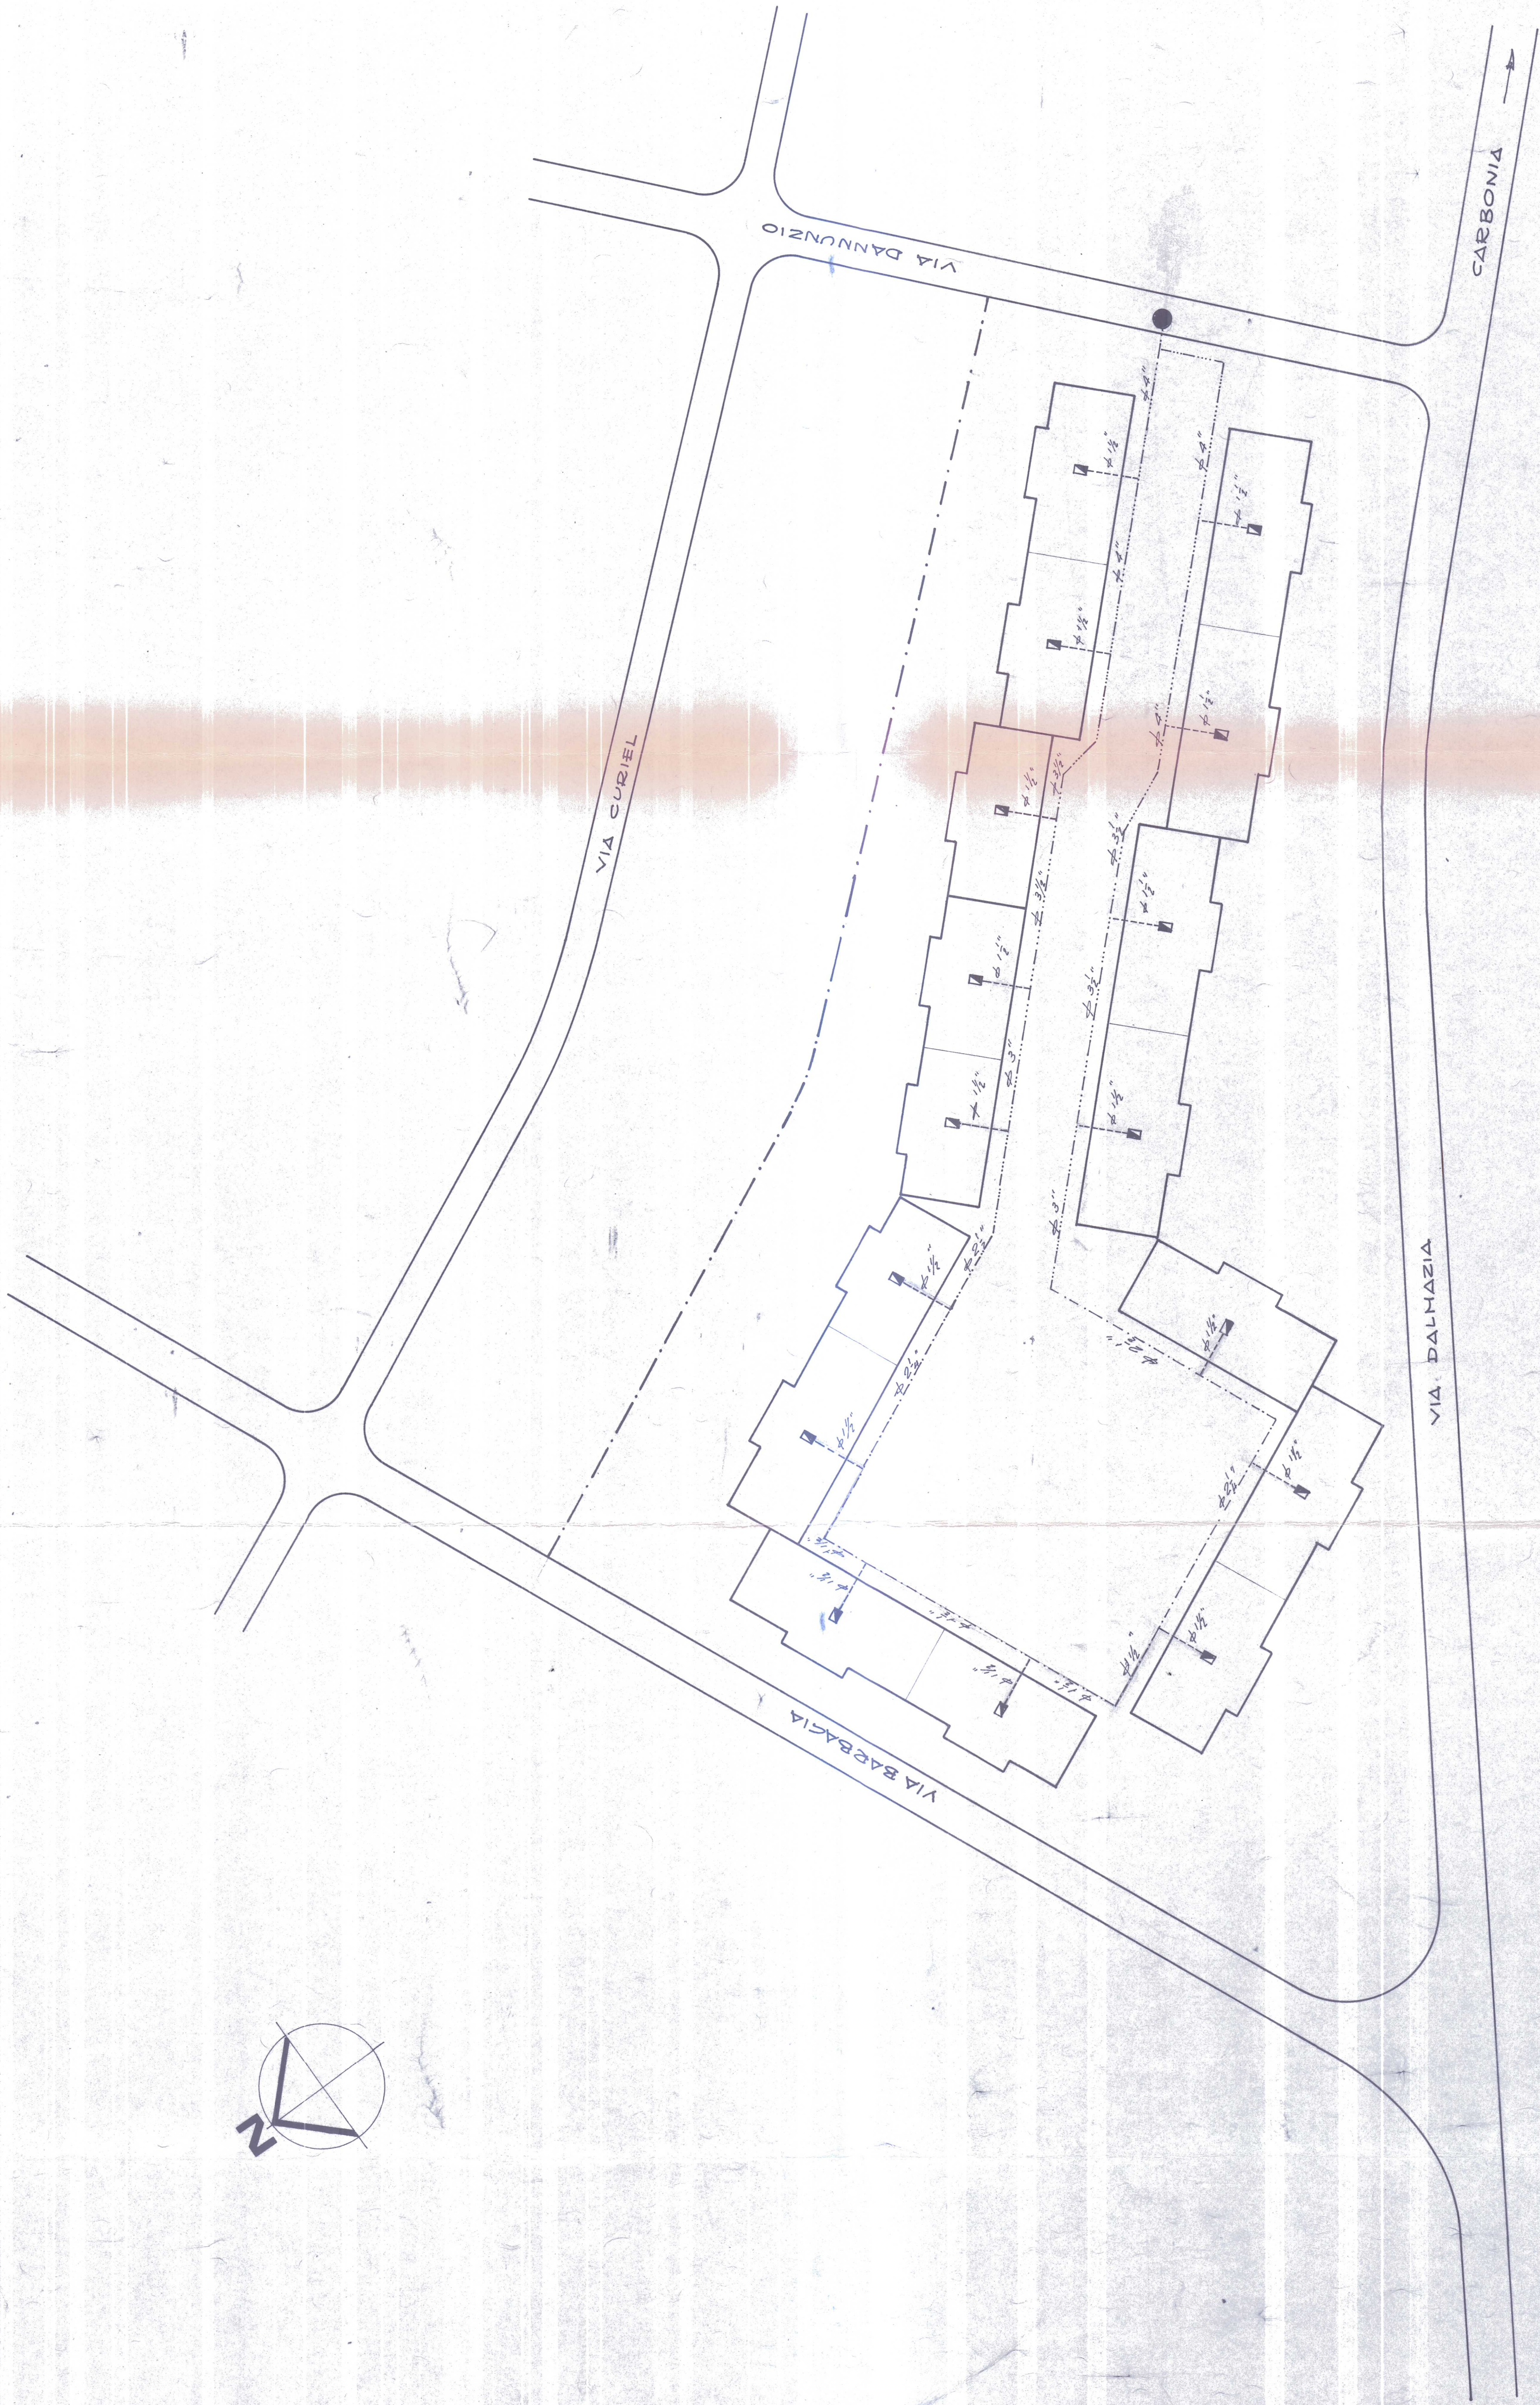

Per copia conforme all' originale



IL FUNZIONARIO ROGANTE
(Dr. Ing. Antonio Nurchi)

Gestione Case Lavoratori Legge 14-2-43 1° § 8	Programma Intervento n° 1541	I. A. C. P. CAGLIARI	3
COSTRUZIONI GES. CAL IN CARBONIA PLANIMETRIA Schema impianti IDRICO	RAPPR. 1:500		