


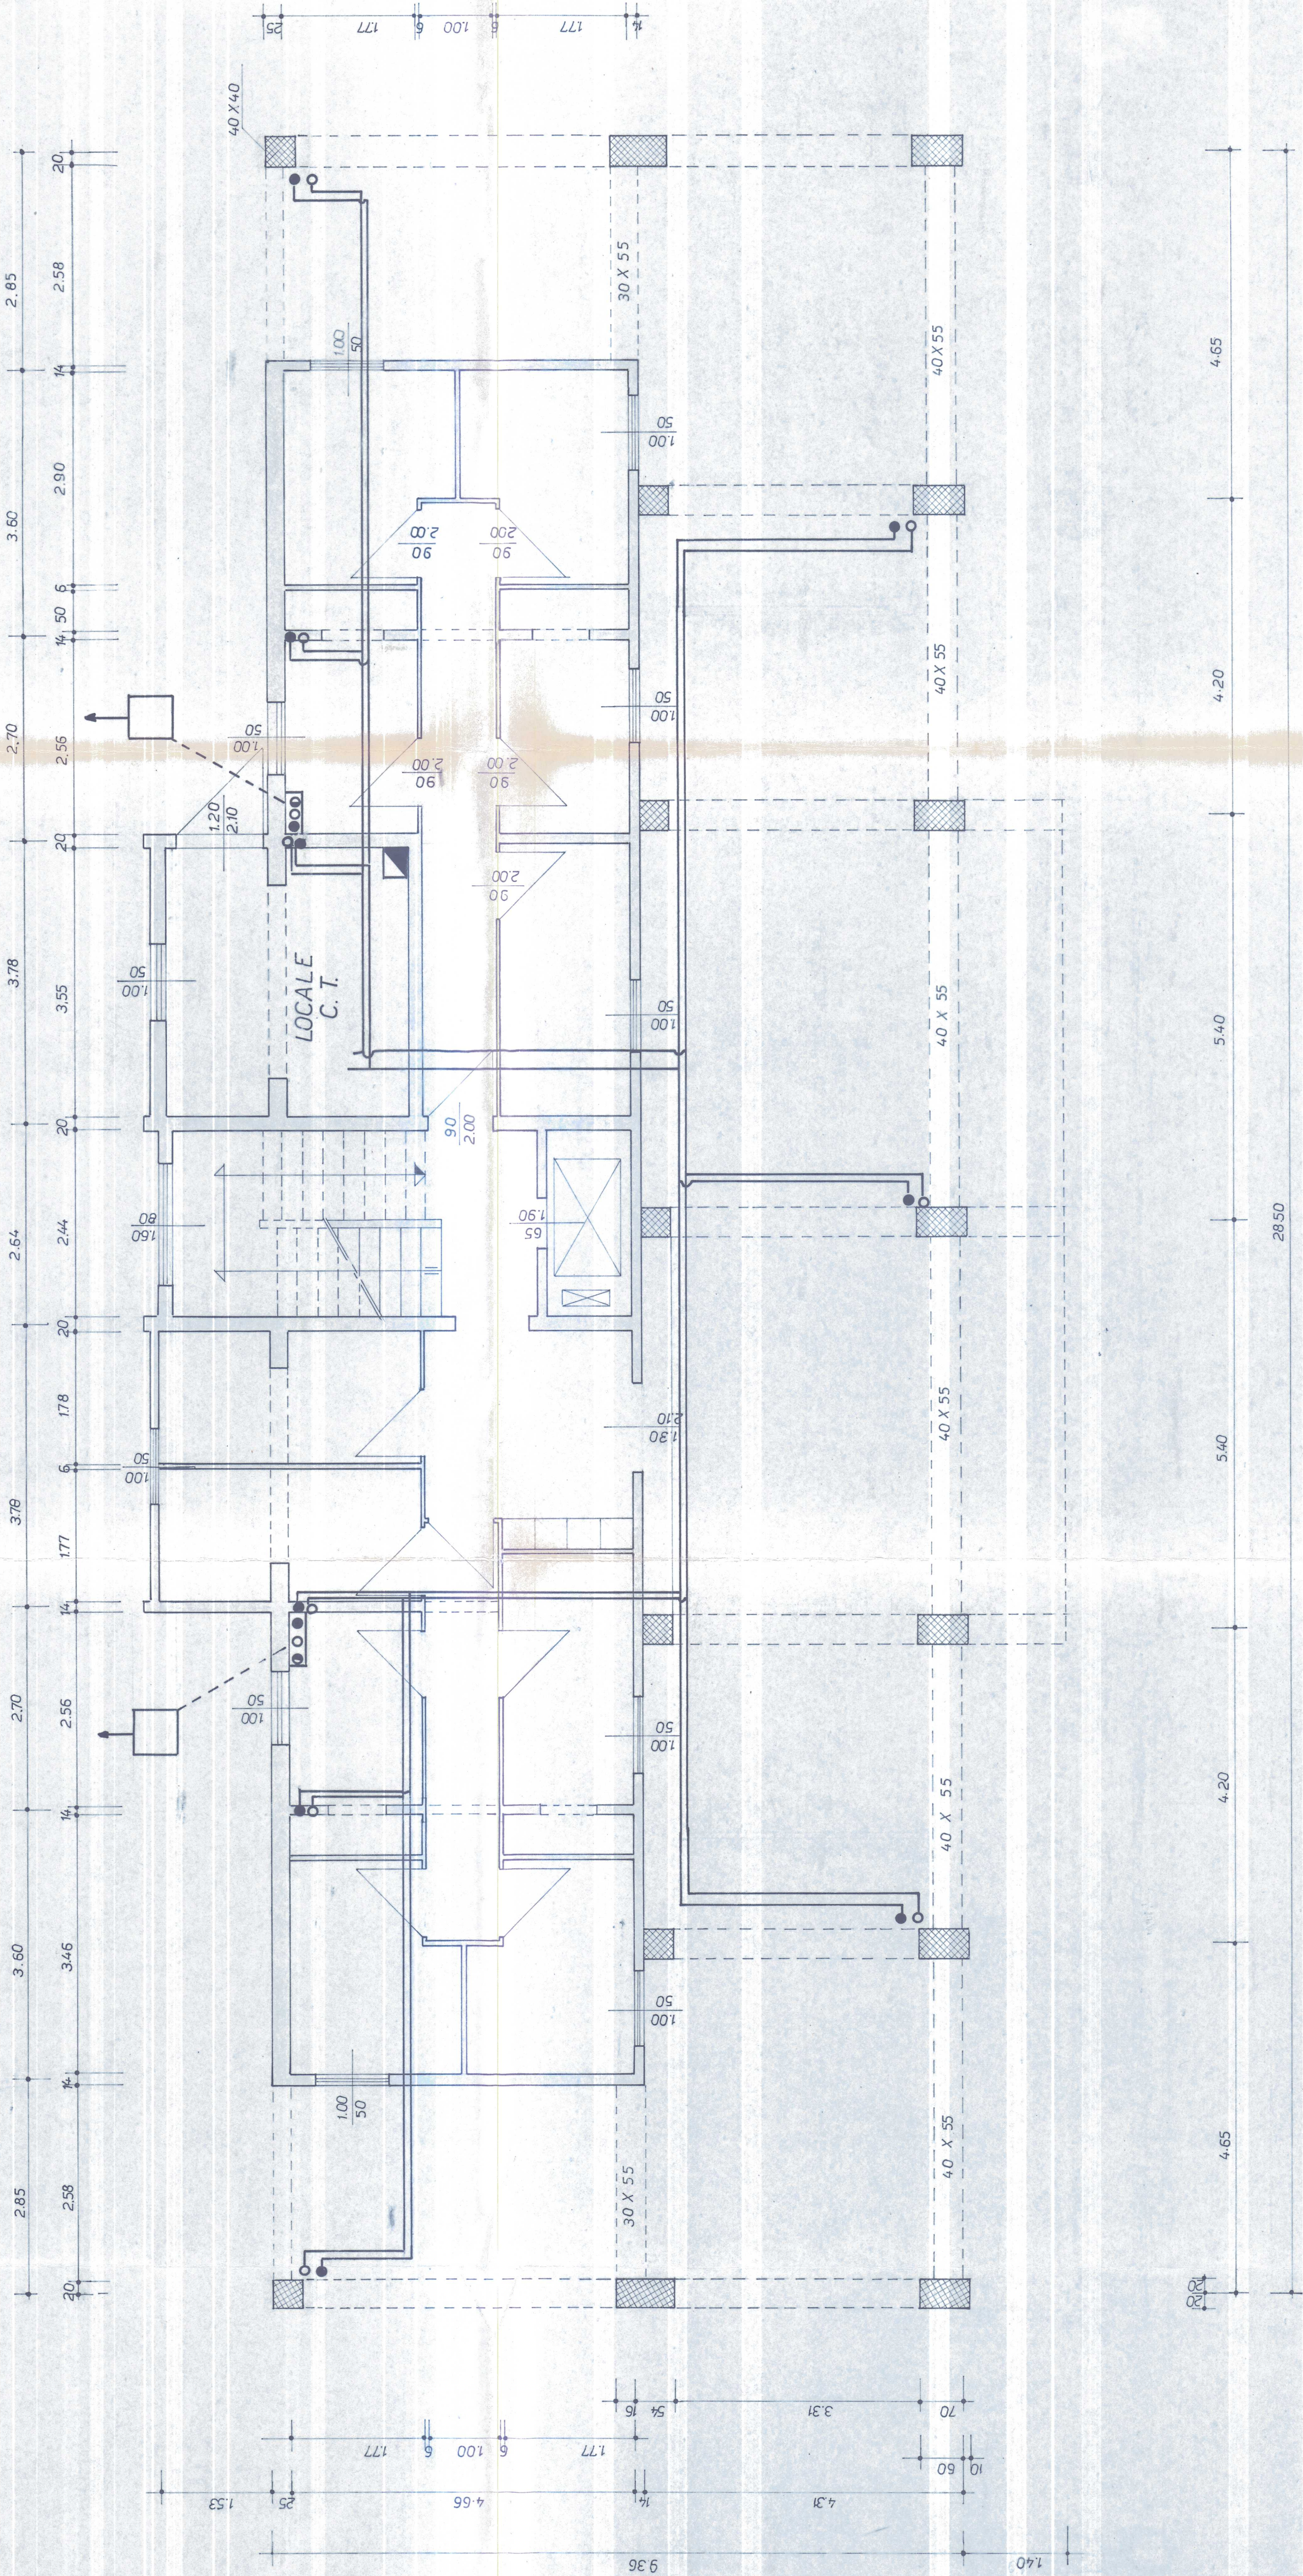

Per copia conforme all'originale



IL FUNZIONARIO RESPONSABILE
(Dr. Ing. Antonio Nurelli)

Destinazione Case Lavoratori
Legge 14-2-43 N° 40

Programma d'intervento
I° 15.41

I.A.C.P.
CAGLIARI

**COSTRUZIONI GES.CAL
IN CARBONIA**

28

PORTICO- CELLULA D

TRAPP.

1:50