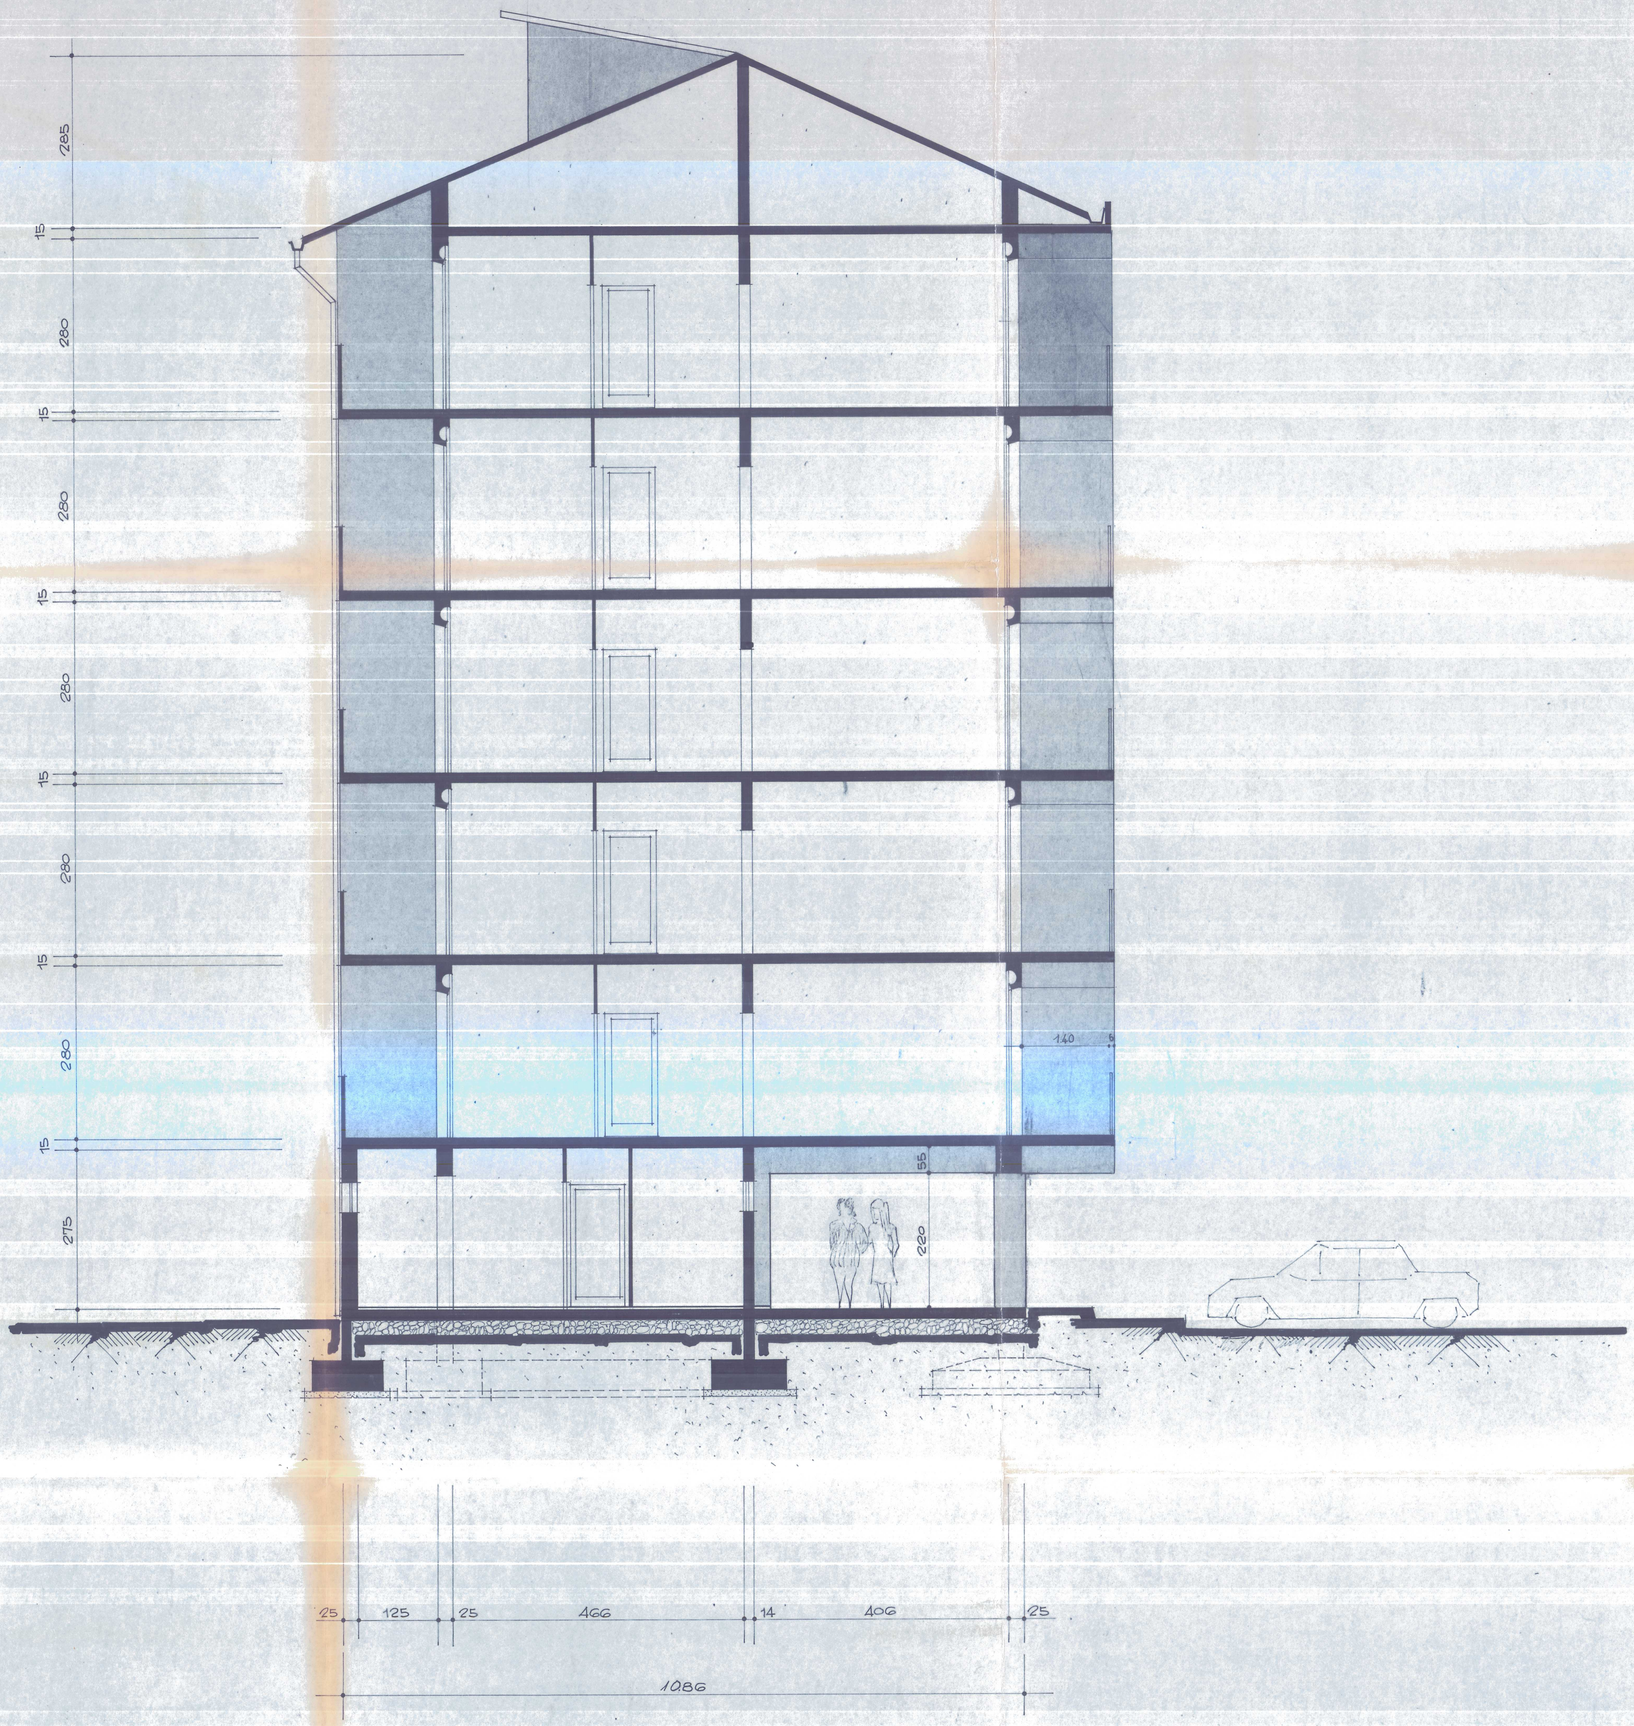

Per copia conforme all'originale

Istituto Autonomo Case Popolari * Prov. Cagliari *

IL FUNZIONARIO ROGANTE
(Dr. Ing. Antonio Nurchi)

Gestione Case Lavoratori Legge 14-2-63 N° 60	Programma d'intervento N° 1541	I. A. C. P. CAGLIARI
COSTRUZIONI GES.CA.L IN CARBONIA		52
SEZIONE TIPO	RAPP. 1:50	