


PORTONCINO INGRESSO

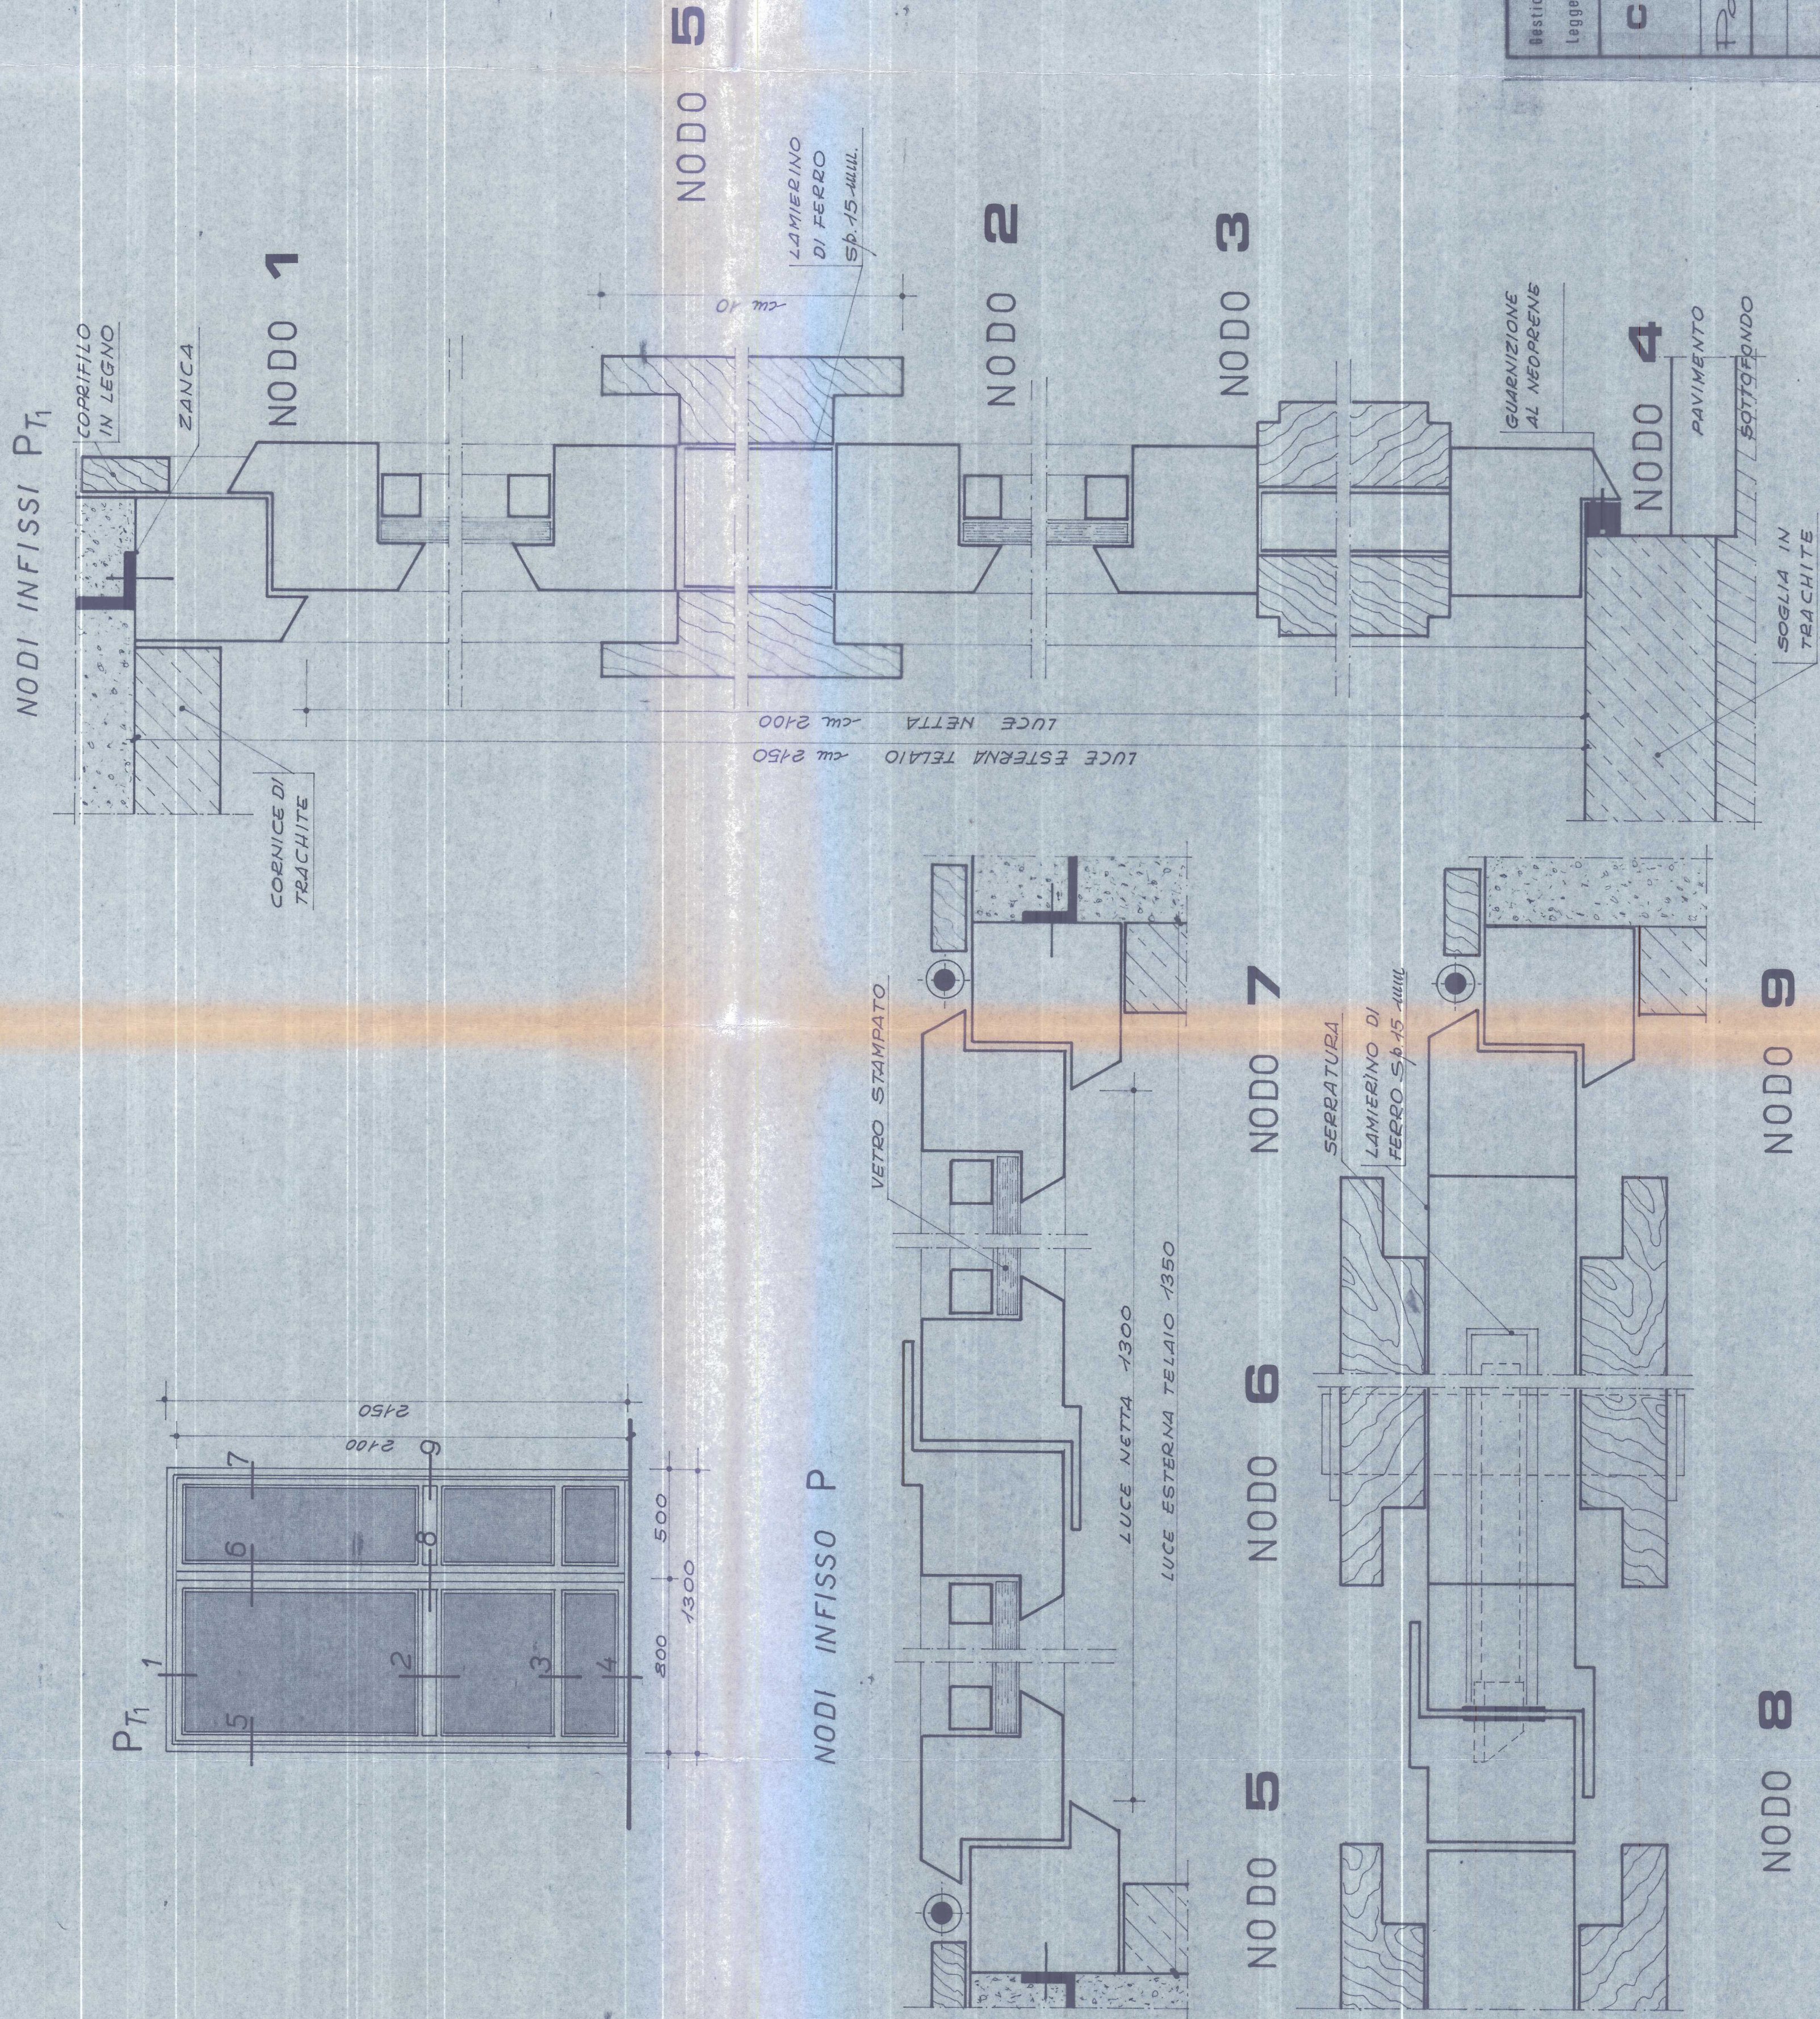

Per copia conforme all'originale

IL FUNZIONARIO RESPONSABILE
(Dr. Ing. *Antonio Caracciolo*)

Sezione Base Lavoratori Legge 14-1-83 n° 96	Programma Intervento 1° 1541	I.A.C.P. CAGLIARI
COSTRUZIONI GES.CAL IN CARBONIA		
PORTONCINO INGRESSO		
RAPP. 1:10		
53		