



E RAPP. 1:20

RAPP. 1:20

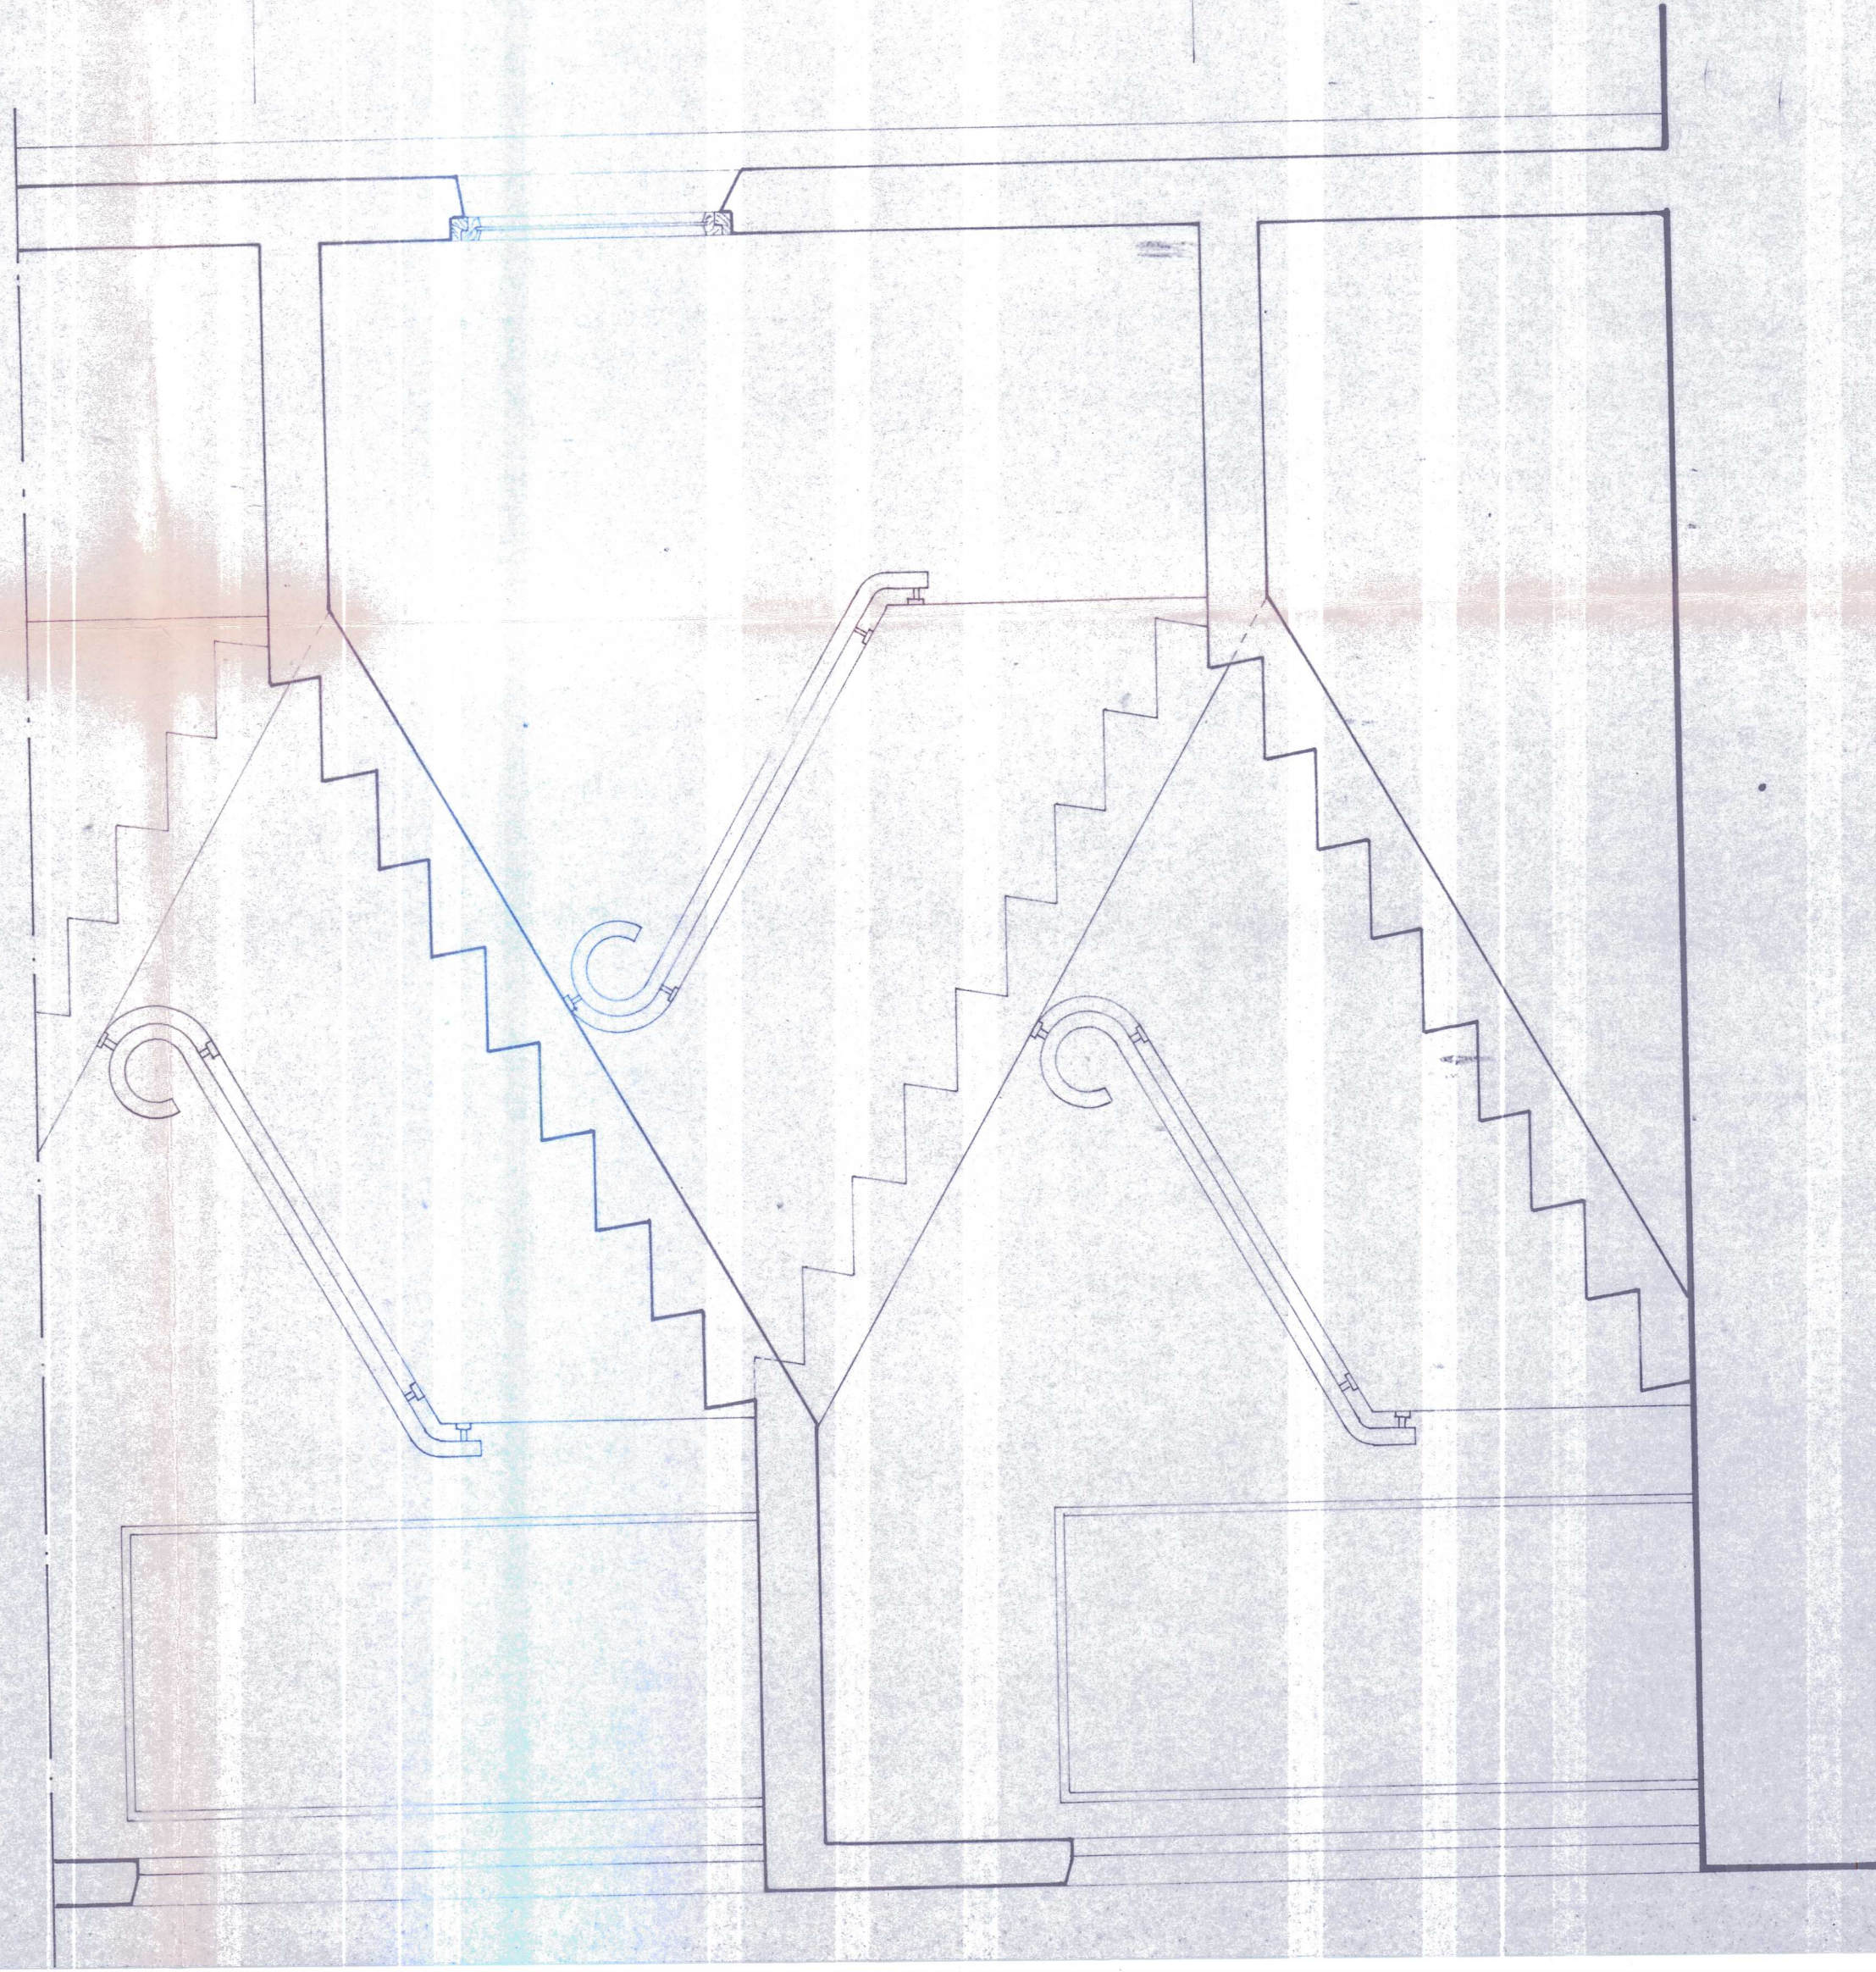

RAPP. 1:5

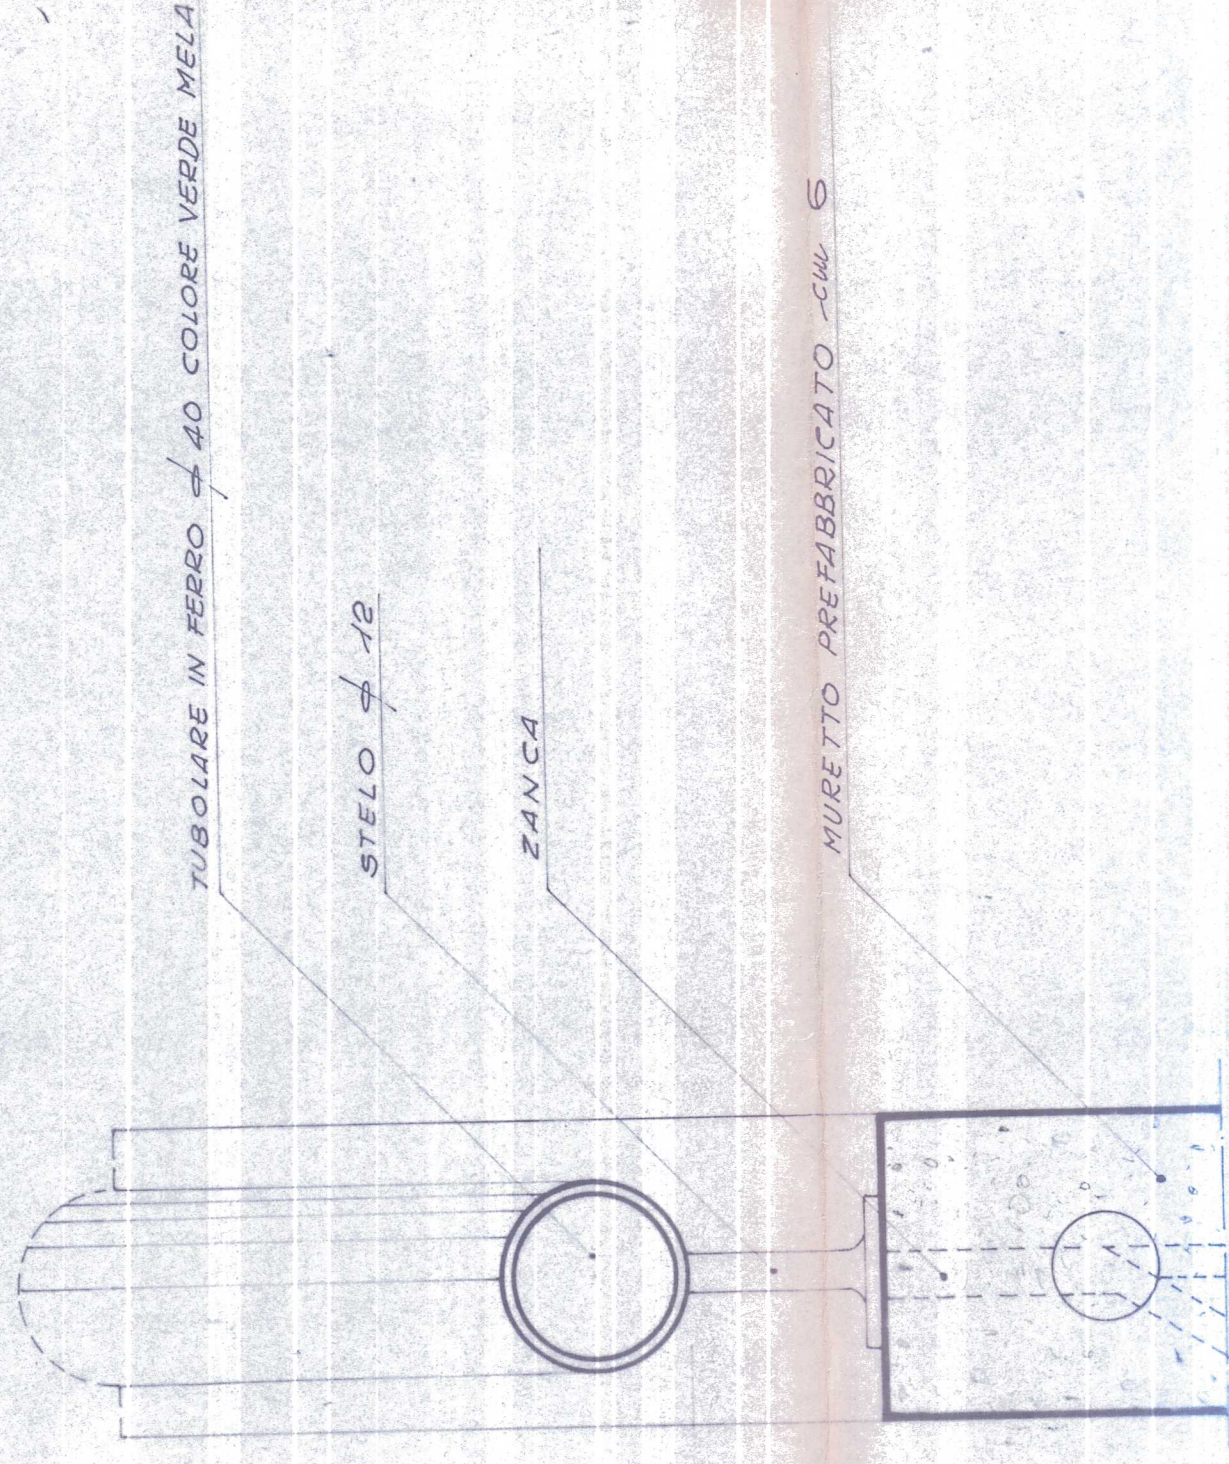

Per copia conforme all'originale



IL FUNZIONARIO ROGANTE
(Dr. Ing. Antonio Nurchi)

[illegible]