



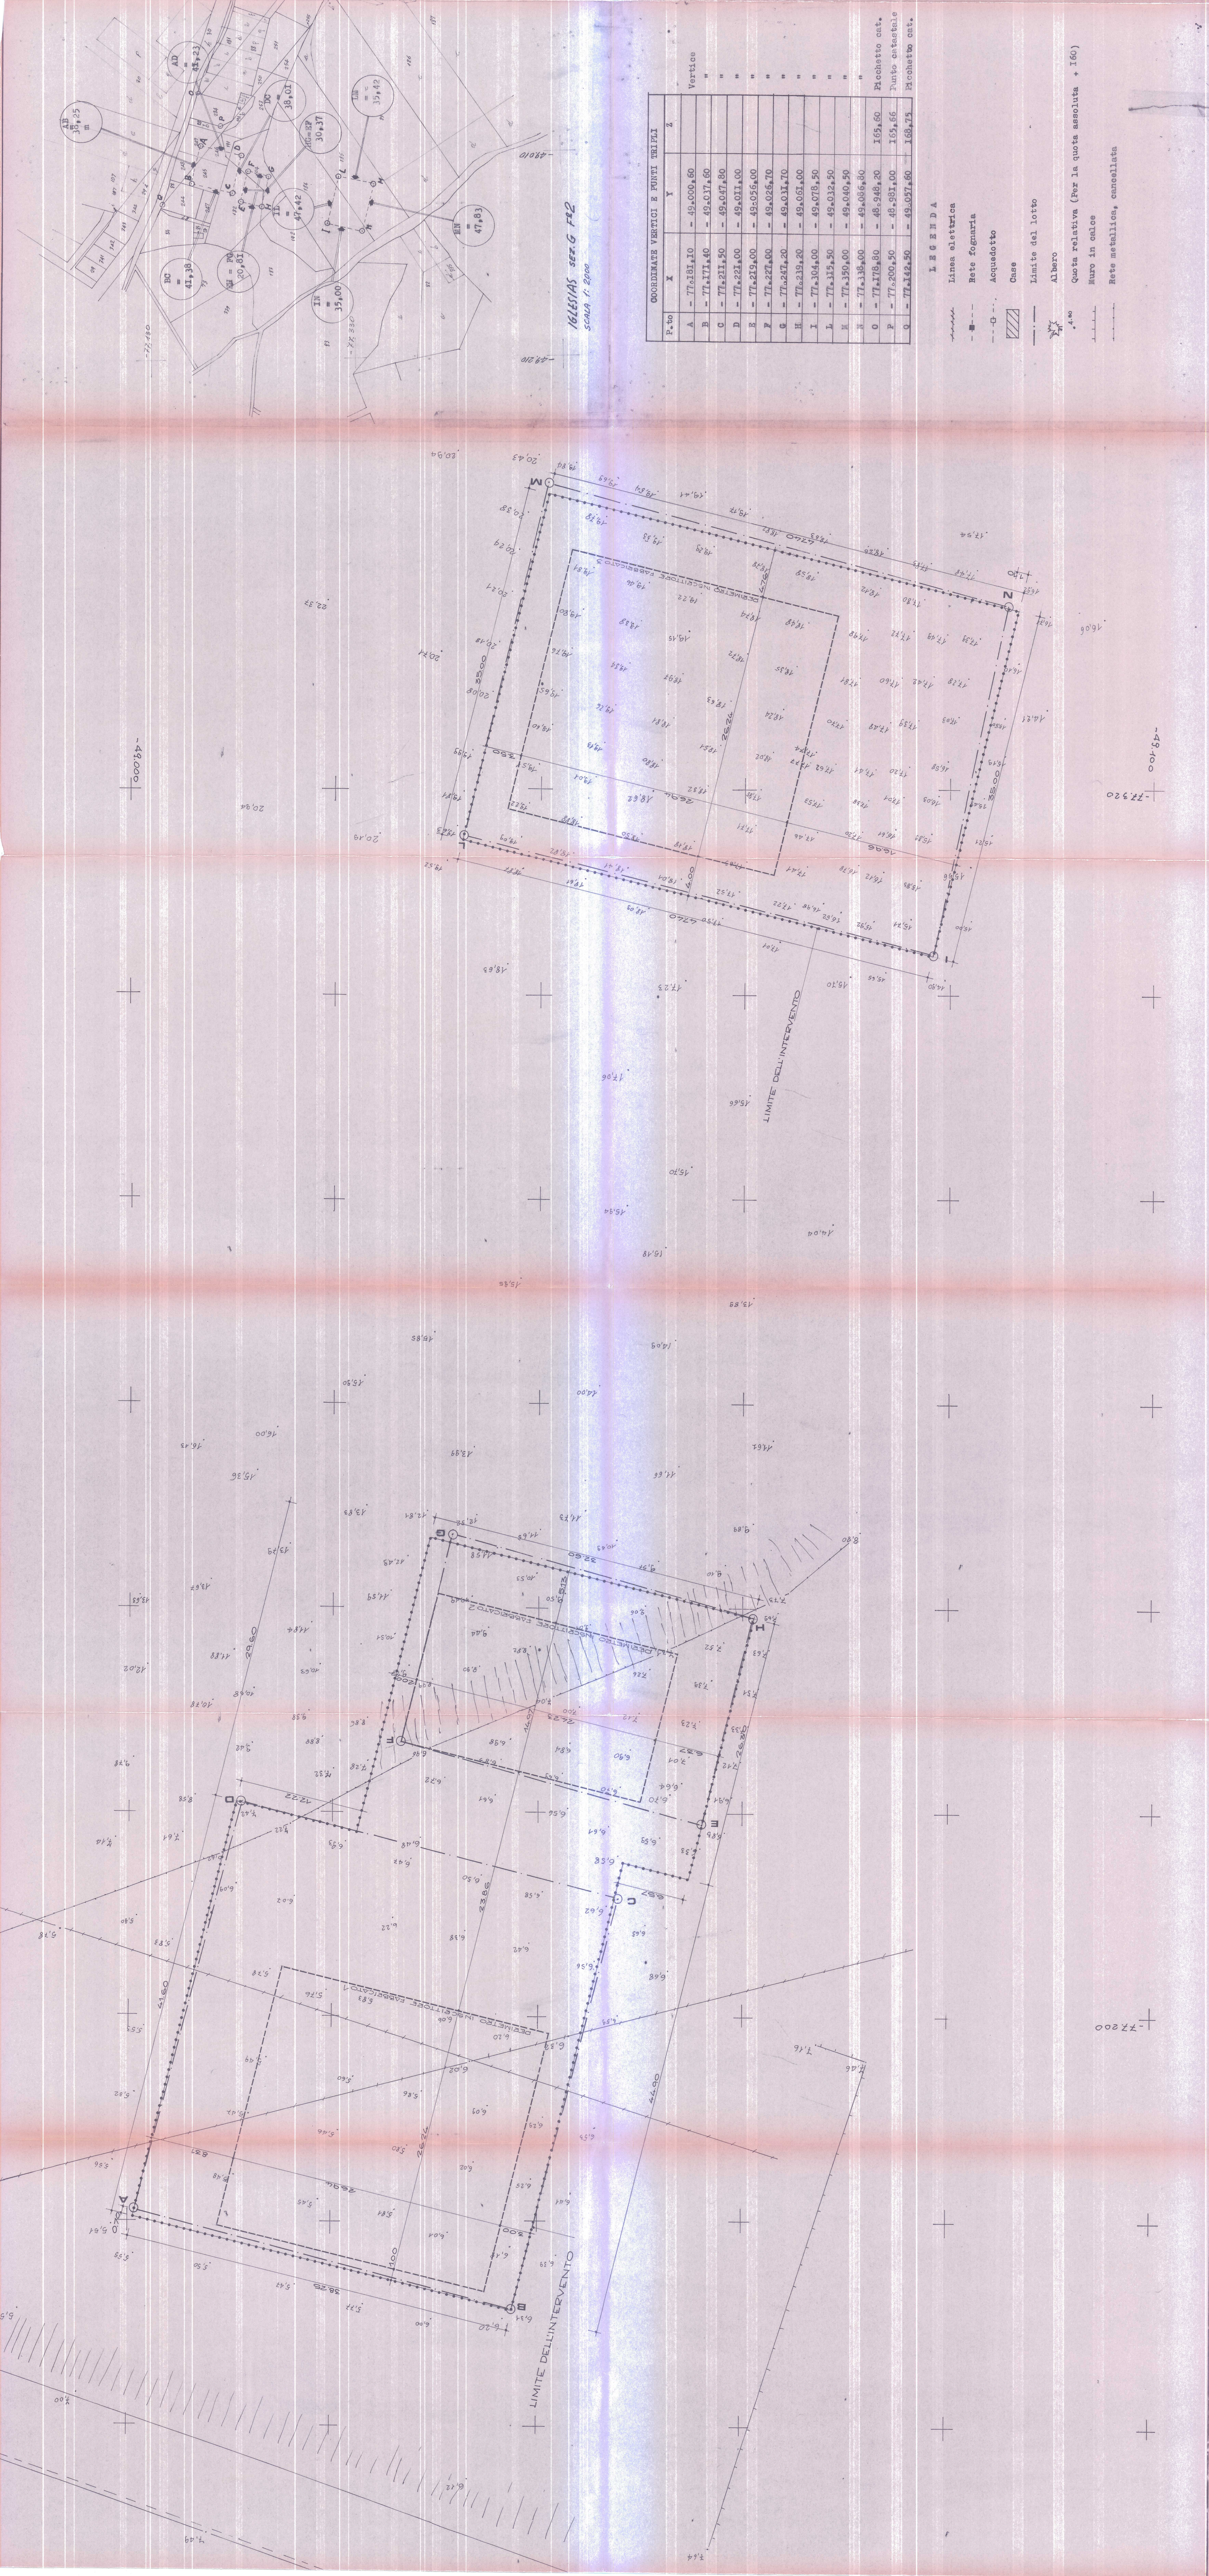

MAPPA 1 INTERVENTO 203/457/3 PER

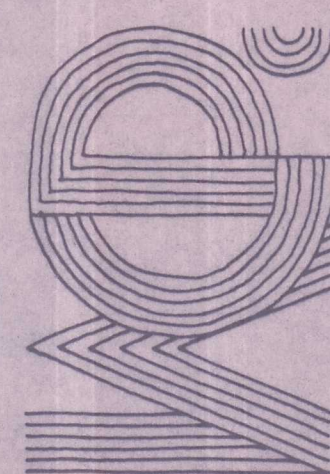

LEGGE N° 457/78 BIENNIO 1978-1979 ALLOGGI N° 58
COMUNE ILESIAS
LOCALITA' SERRA PEDDOSA
PROGETTO AUTONOMO PER LE CASE POPOLARI DELLA PROVINCIA DI CAGLIARI
PROGETTO ARCHITETTONICO ESECUTIVO

PROGETTAZIONE ELABORATO DATA 15-2-1984



DILIEVO DELL'ADEA 1:200

UFFICIO PROGETTI

ARCH. E. MASALA

GEOM. G. CASCU

GEOM. E. MADDIS

GEOM. A. MARTINASCIO

VISTI E APPROVAZIONI

APPROV. CONSIGLIO

APPROV. TECNICO

APPROV. SINDACO