

LEGENDA

Rete Acque nere


-  Tubo in PVC Sn4 Ø 200
☐ Pozzetto di Cacciata 60x60
☒ Pozzetto di Incrocio 60x60
☐ Pozzetto 60x60 con sifone Ø160

Rete Idrica

- | | |
|---|--|
|  | Tubo in ghisa sferoidale DN 80 |
|  | Tubo in multistrato Ø32
con protezione tubo corrugato |
|  | Pozzetto di incrocio 60x60 |
|  | Nicchia contatore bordo lotto |
|  | Pozzetto di sfiato 120x120 |

Rete Acque Bianche

-  Tubo in PVC Sn4 Ø200 e Ø300
-  Caditoia in ghisa sferoidale 40x40
- Pozzetto di incrocio 60x60

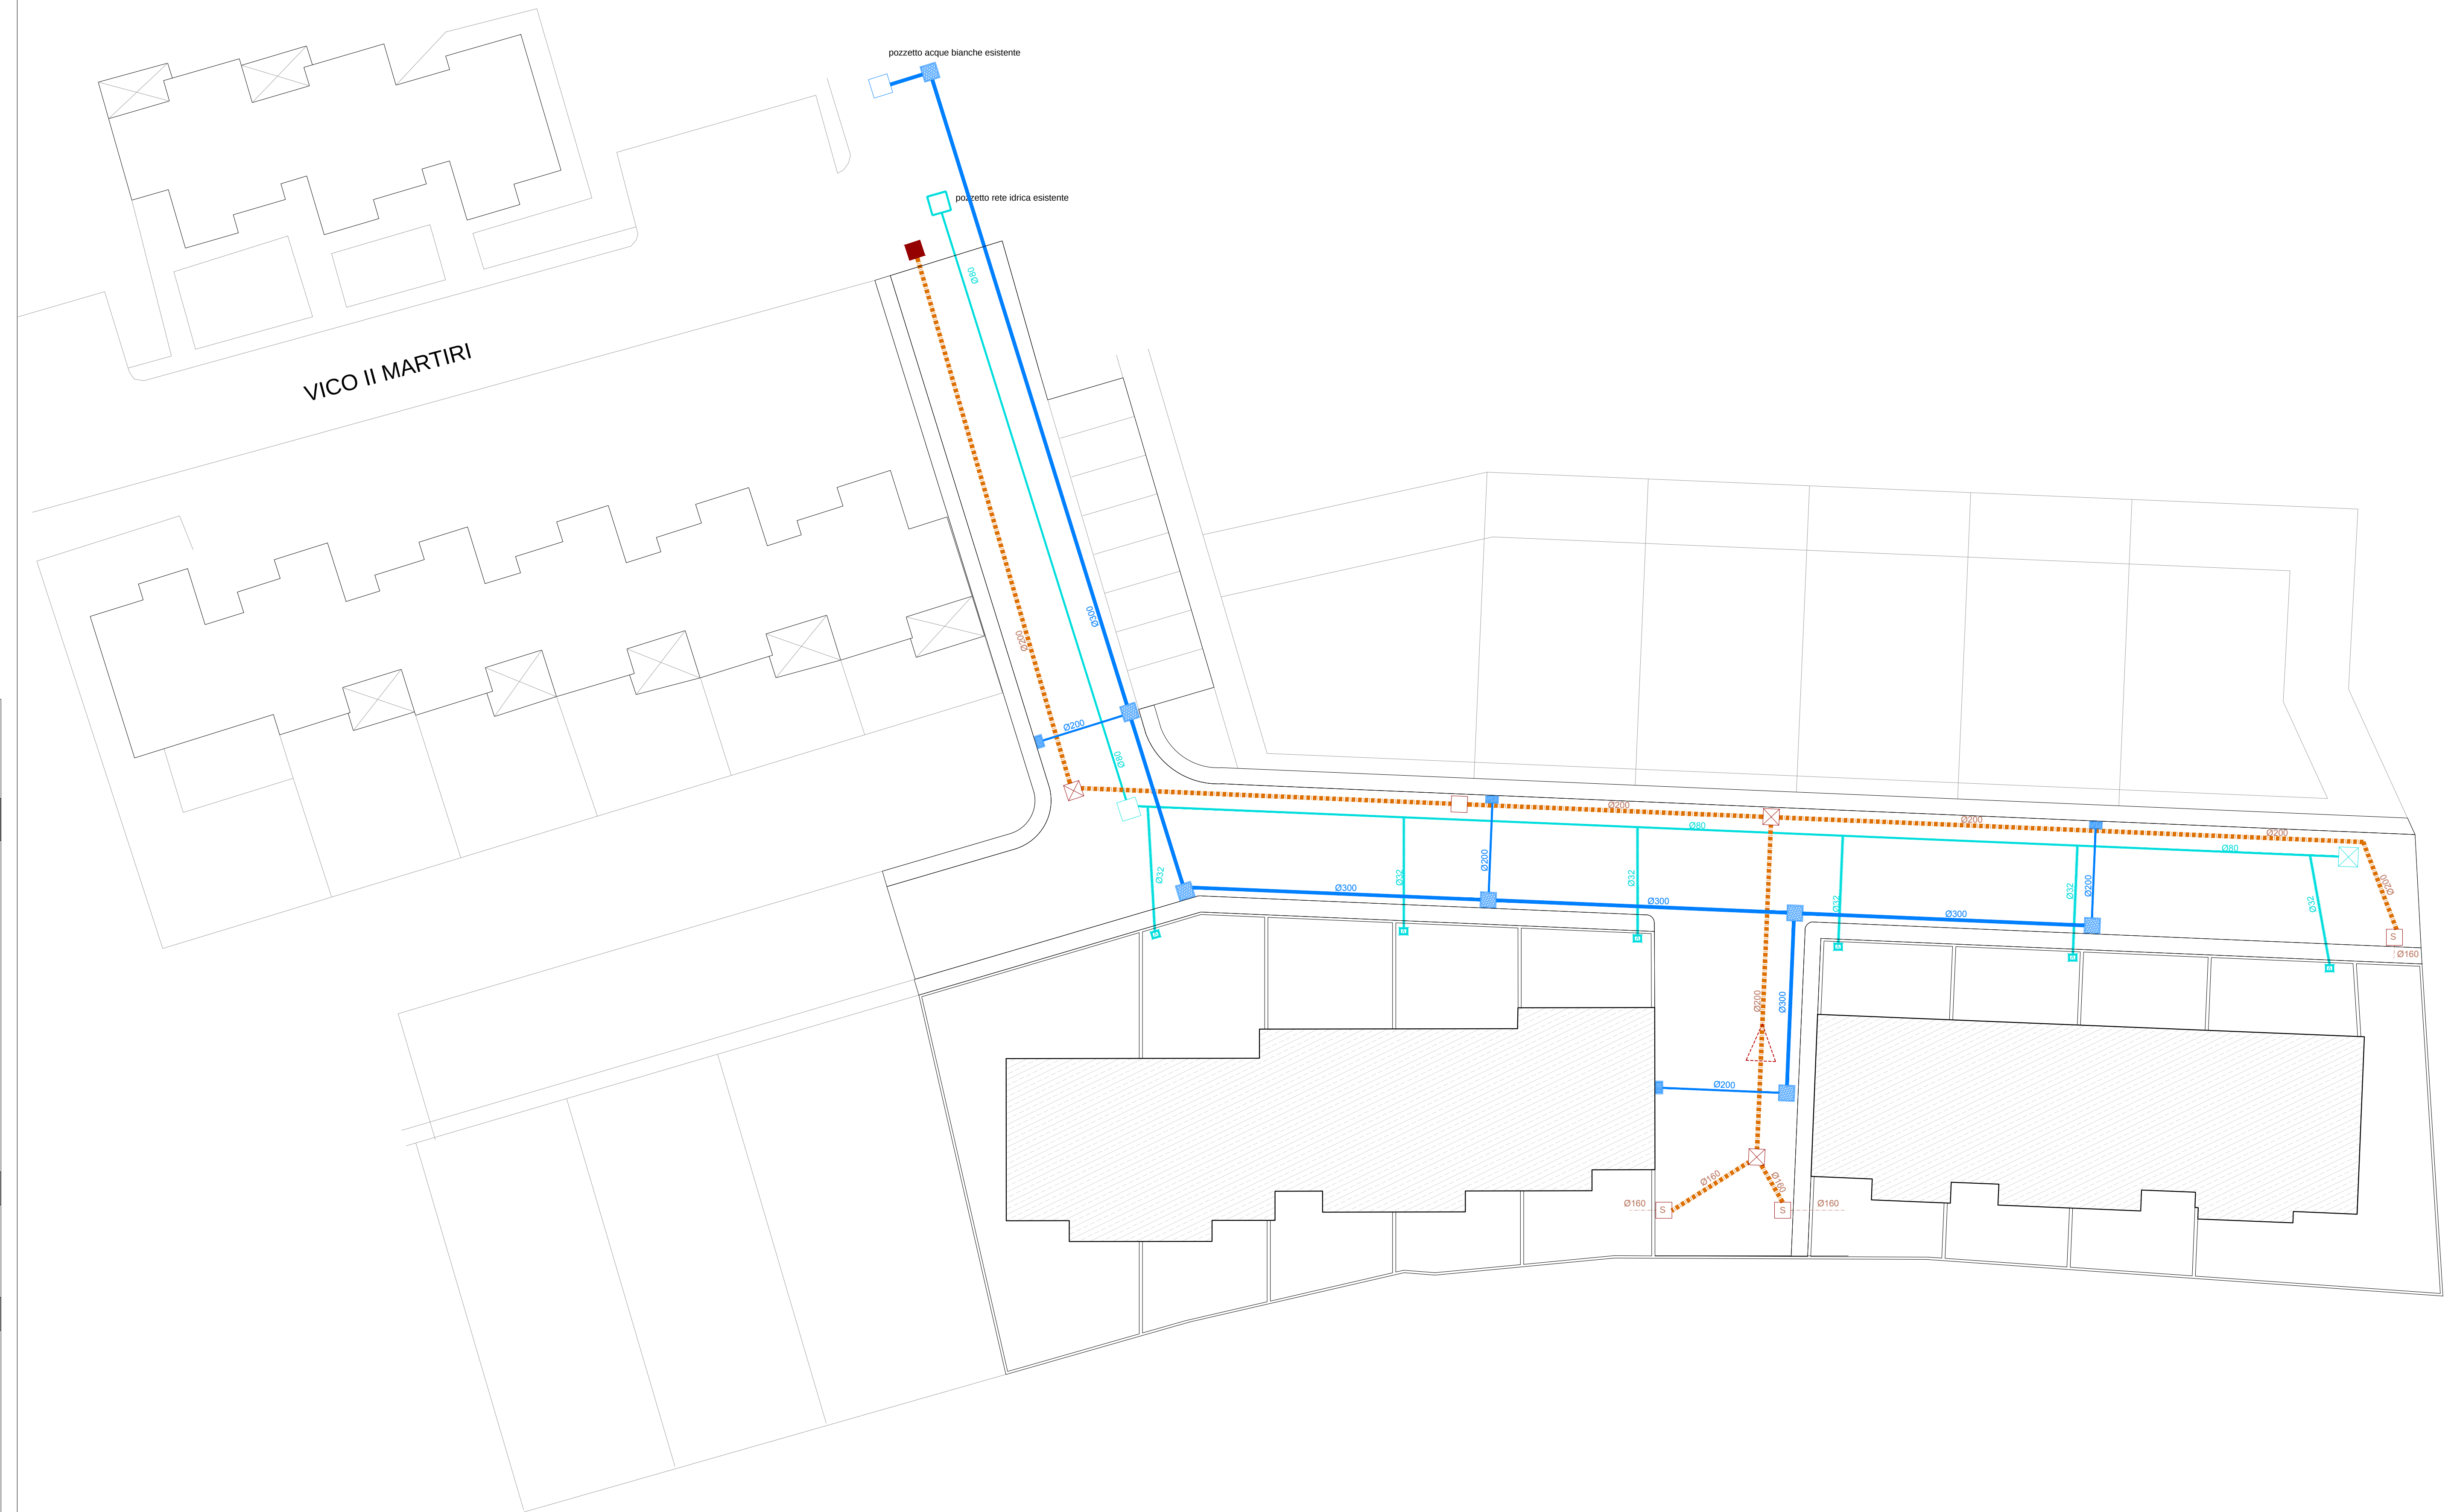

azienda regionale per l'edilizia abitativa
azienda regionale pro s'ediltzia abitativa

PROGRAMMA STRAORDINARIO E.R.P.
DGR n° 39/97 del 10/12/2002

COMUNE DI ONANI'

LAVORI DI COMPLETAMENTO DI 10 ALLOGGI
IN LOCALITÀ VIA DEI MARTIRI

PROGETTAZIONE

PROGETTO ESECUTIVO
Opere di Urbanizzazione
Rete Idrica e Fognaria

TAVOLA
11

DATA: Luglio 2016

AGGIORNATO:

SCALA
1:200

Il Responsabile del Procedimento:
Arch. Giovanni Larocca Conte

I Progettisti:
Geom. Antonio Azzaro
Arch. Elisabetta Pani



Onanì_rete fognaria e idrica
scala 1:200

