




COMUNE DI OSINI
Provincia dell'Ogliastro
PROGETTO ARCHITETTONICO

REALIZZAZIONE DI N.7 ALLOGGI DI E.R.P.
NELLA ZONA B2 SULLA CIRCONVALLAZIONE
A SUD-OVEST DELL'ABITATO

PROGRAMMA COSTRUTTIVO DI EDILIZIA RESIDENZIALE PUBBLICA D.G.R. 10/12/2002 N° 3997 - D.G.R. 20/10/2011 N° 4223	FABBRICATI	ALLOGGI	VANI
	N°	N°	N° 31,96

☐ PRELIMINARE ☒ DEFINITIVO ☐ ESECUTIVO	OGGETTO:	TAV.
PROGETTO	- RILIEVO STRUMENTALE - PLANIMETRIA GENERALE	2
IL PROGETTISTA Dott. Ing. Guerino MURCIA		scala 1:200 data DICEMBRE 2014 pgg. pgg. pgg.
I COLLABORATORI		

Sophos Engineering s.r.l. Via Asina n° 1 - 08100 NUBORO Tel. 0784230351 Fax 0784182653	IL RESPONSABILE DEL PROCEDIMENTO Arch. Giovanni LAROCCA CONTE
--	---

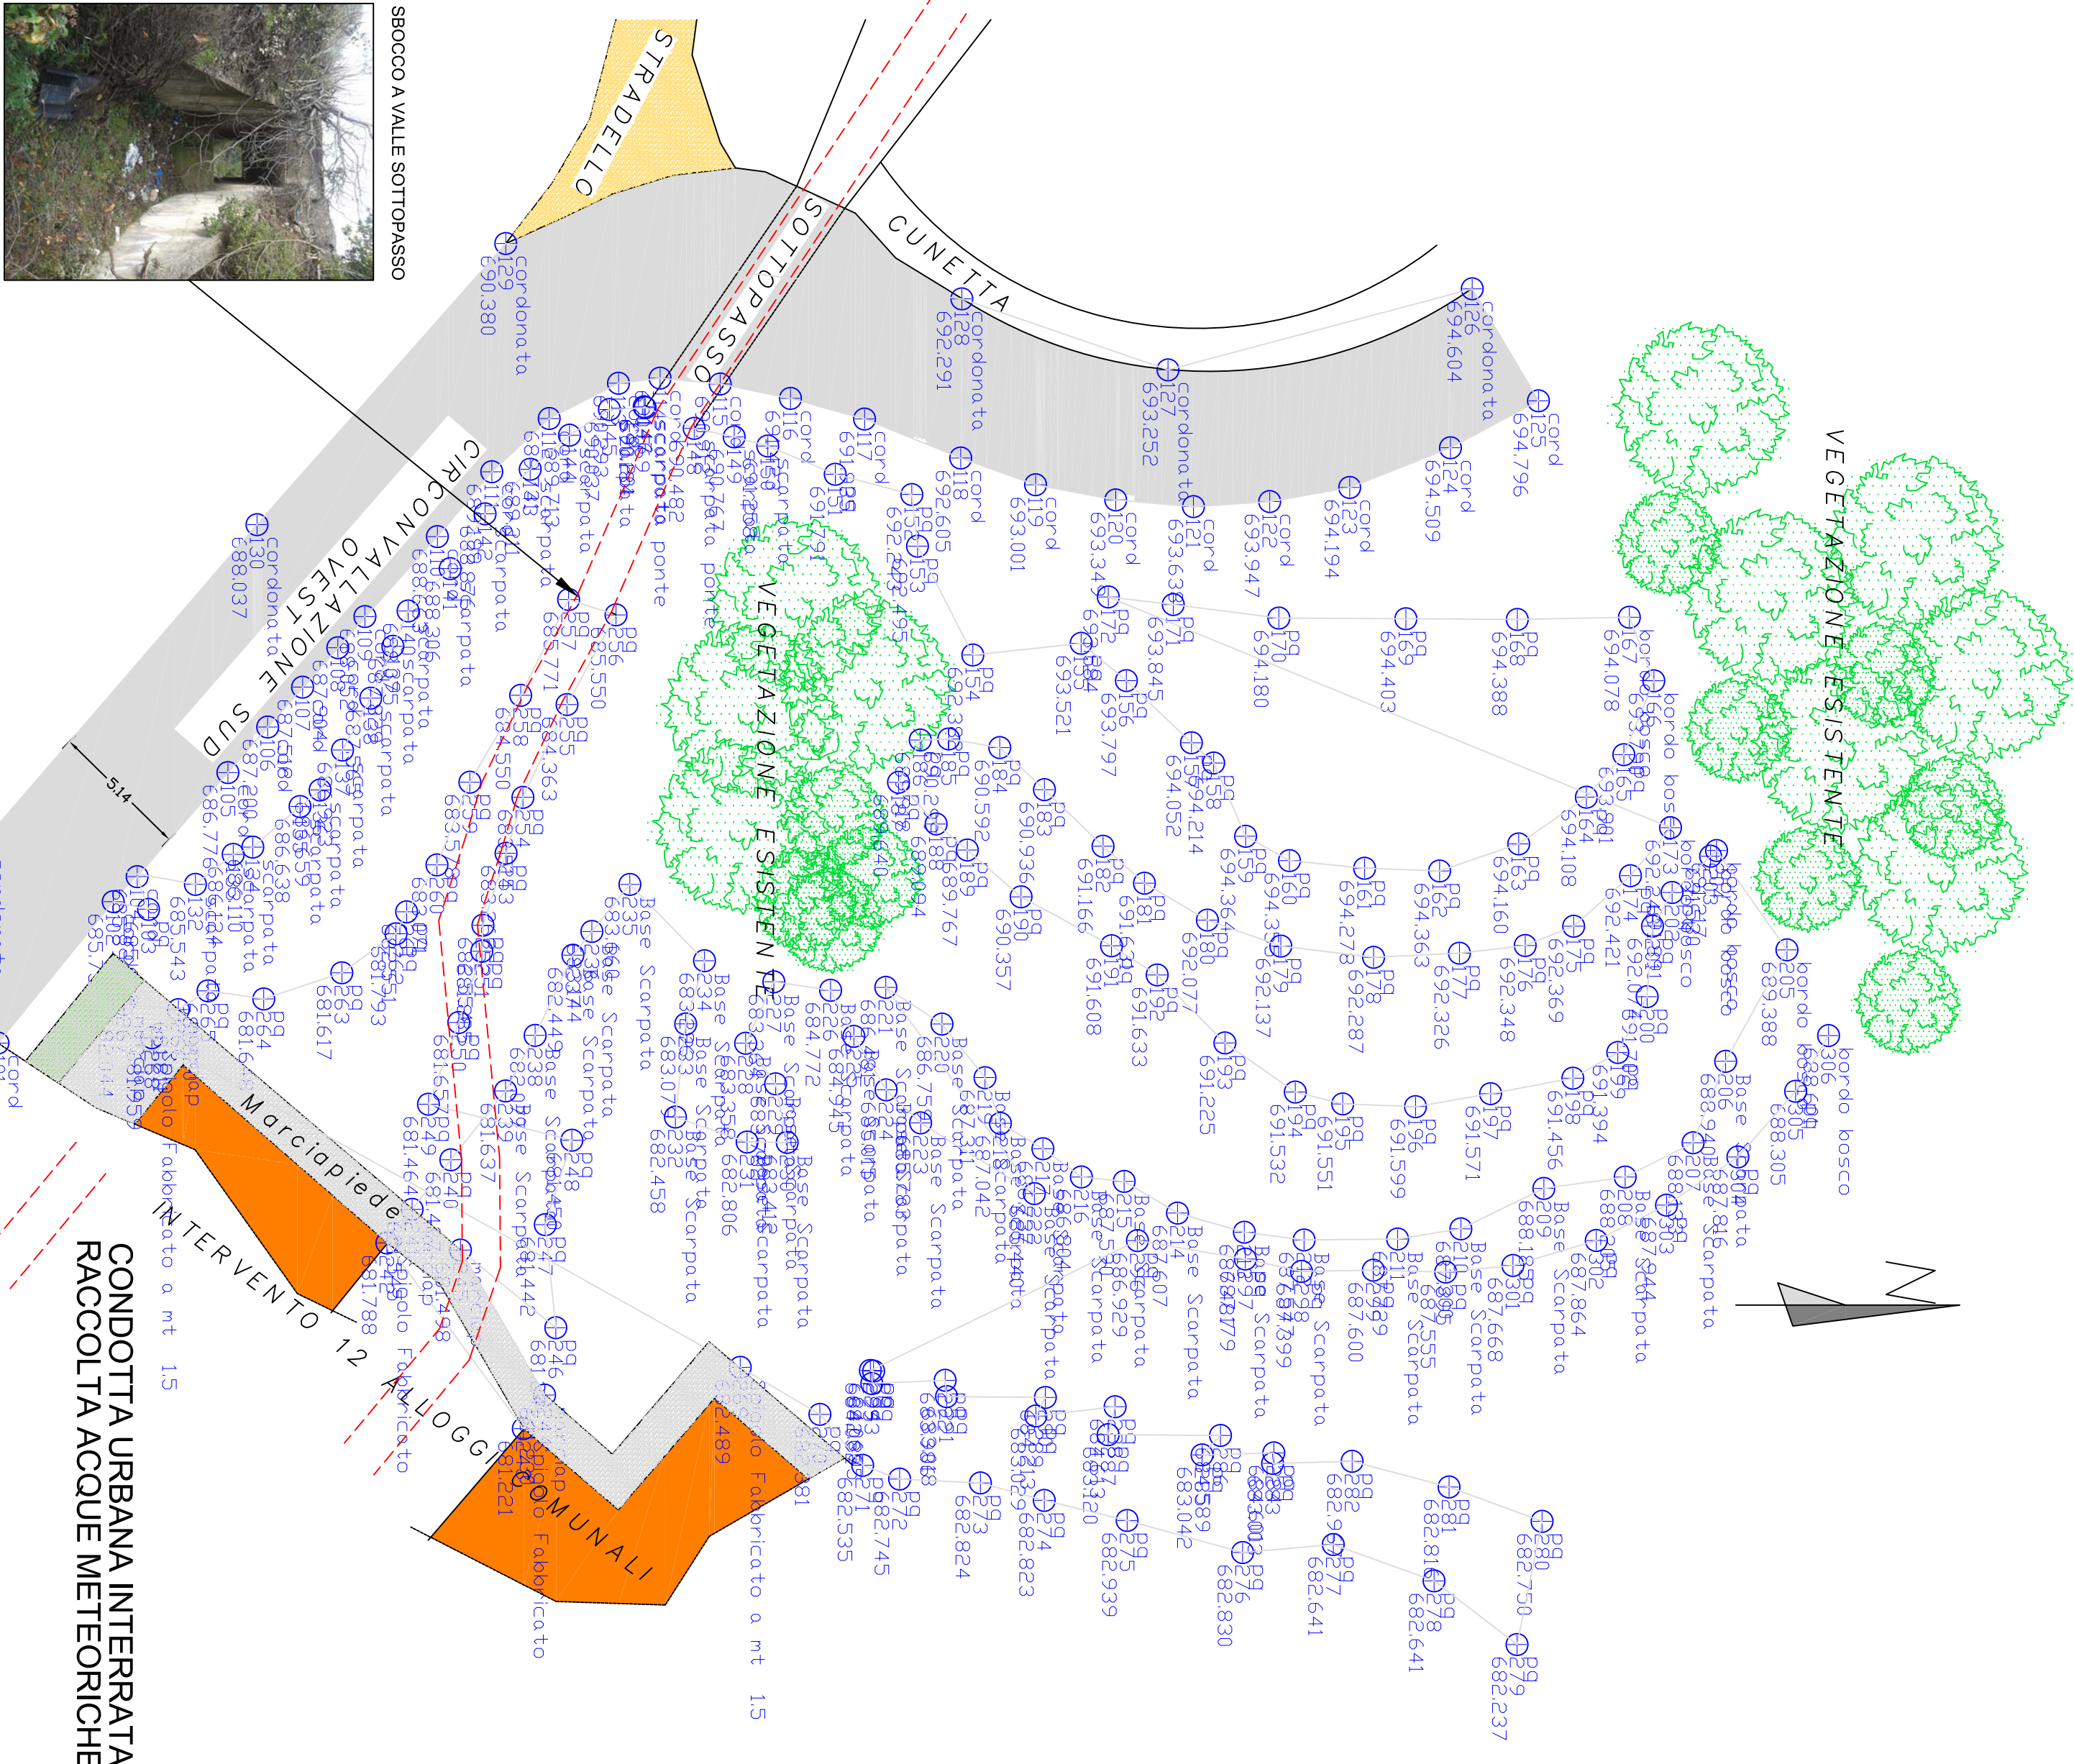

RILIEVO STRUMENTALE

Scala 1:200



PLANIMETRIA GENERALE

Scala 1:200