

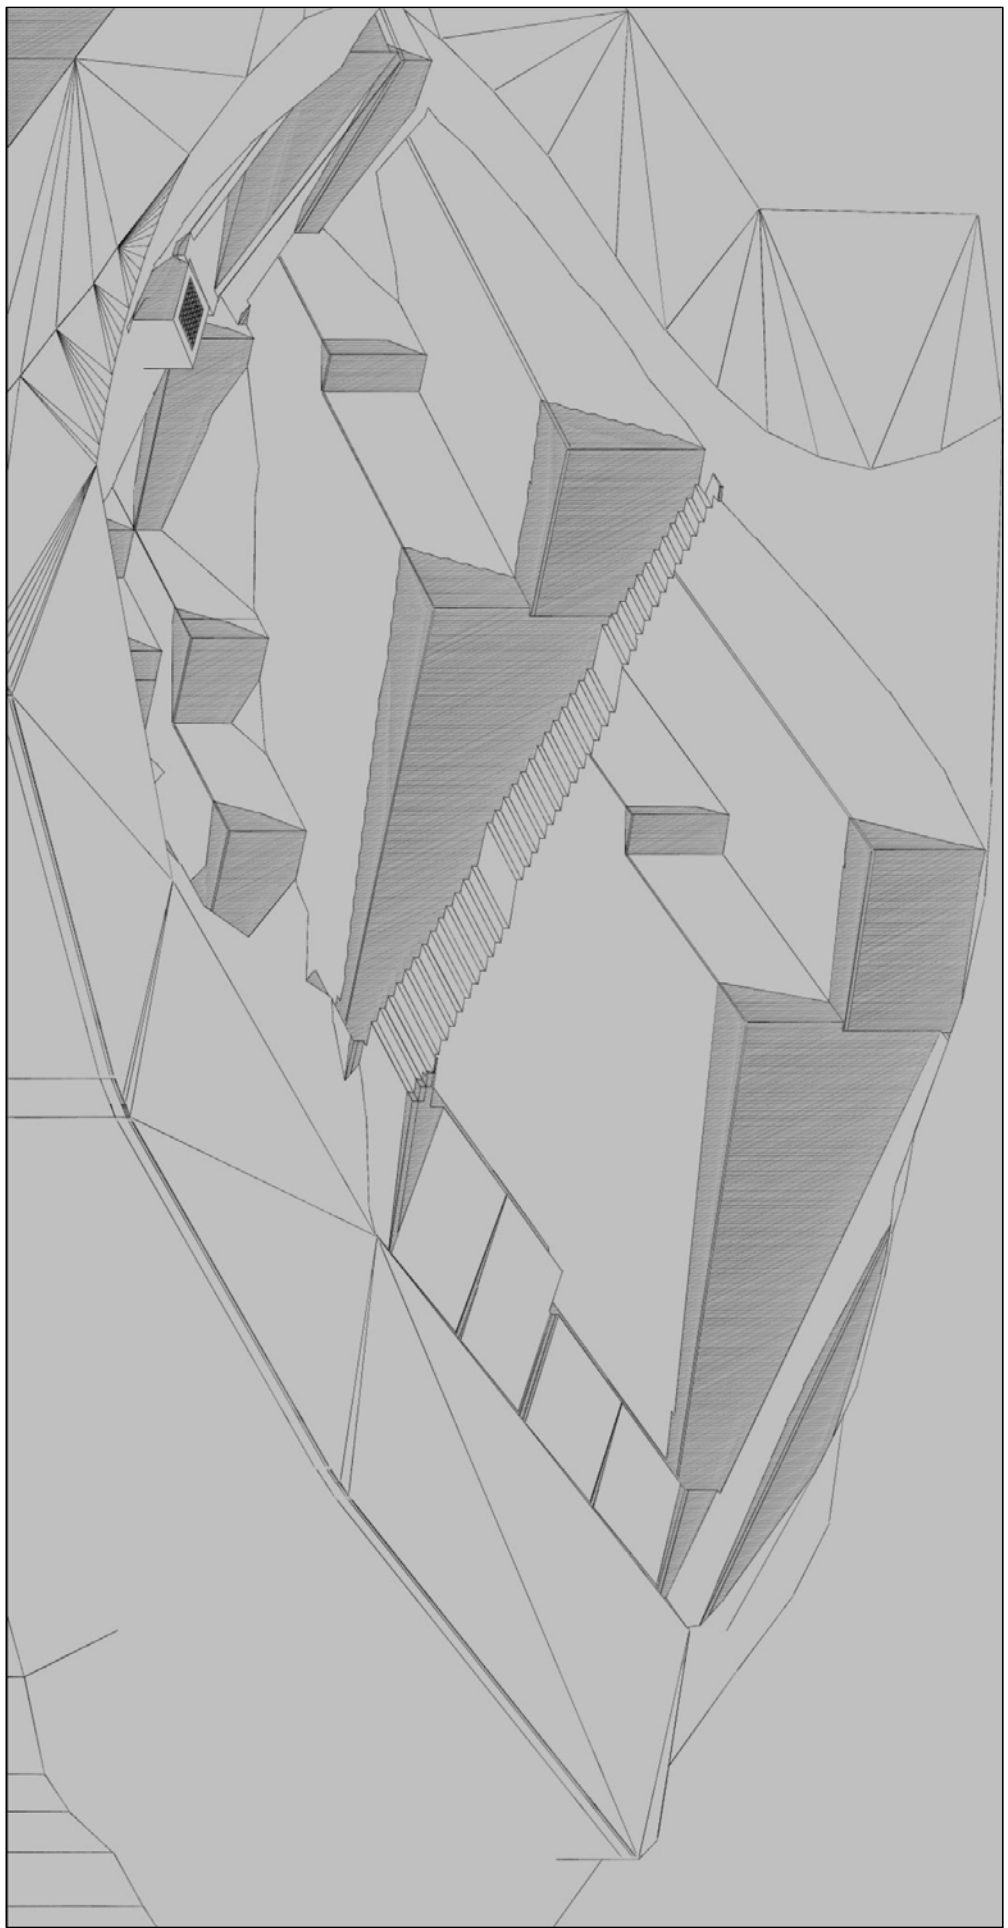


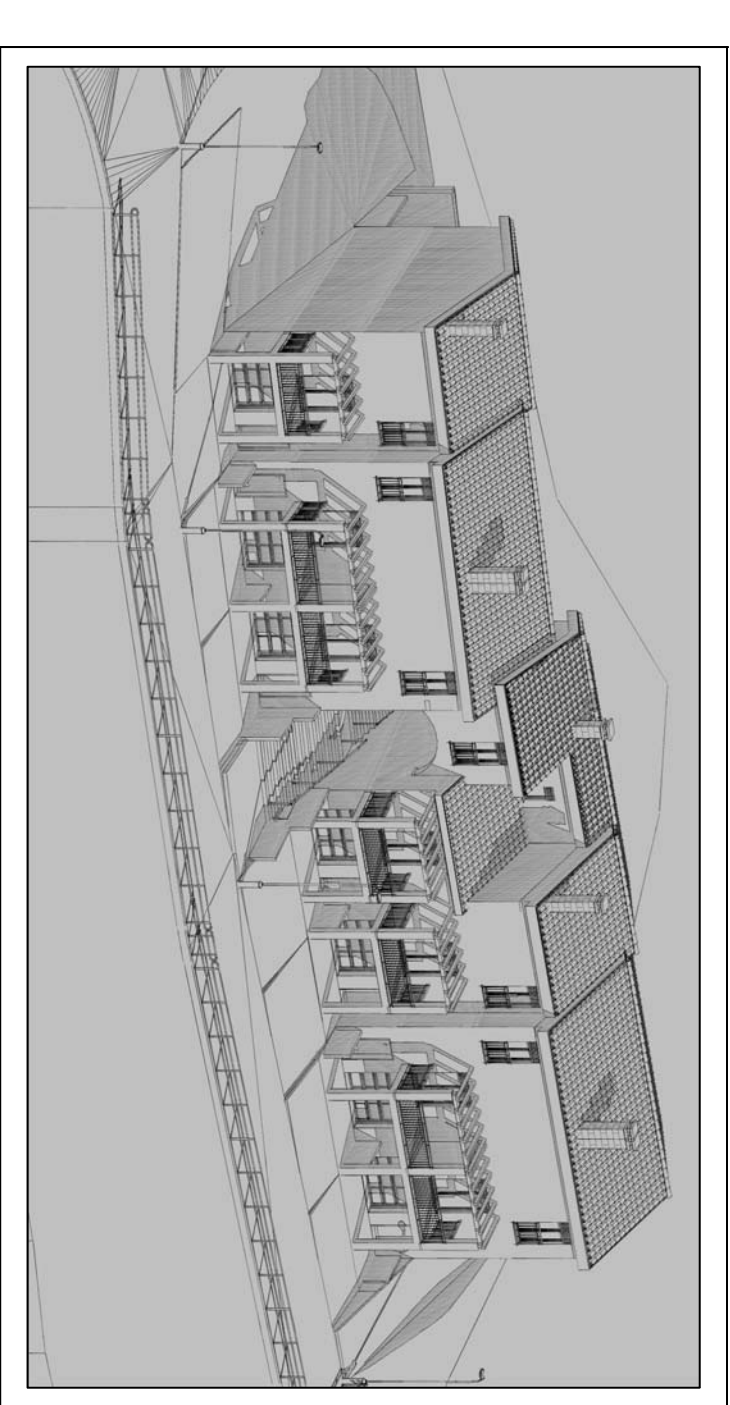

Vista 3D Piani di Scavo

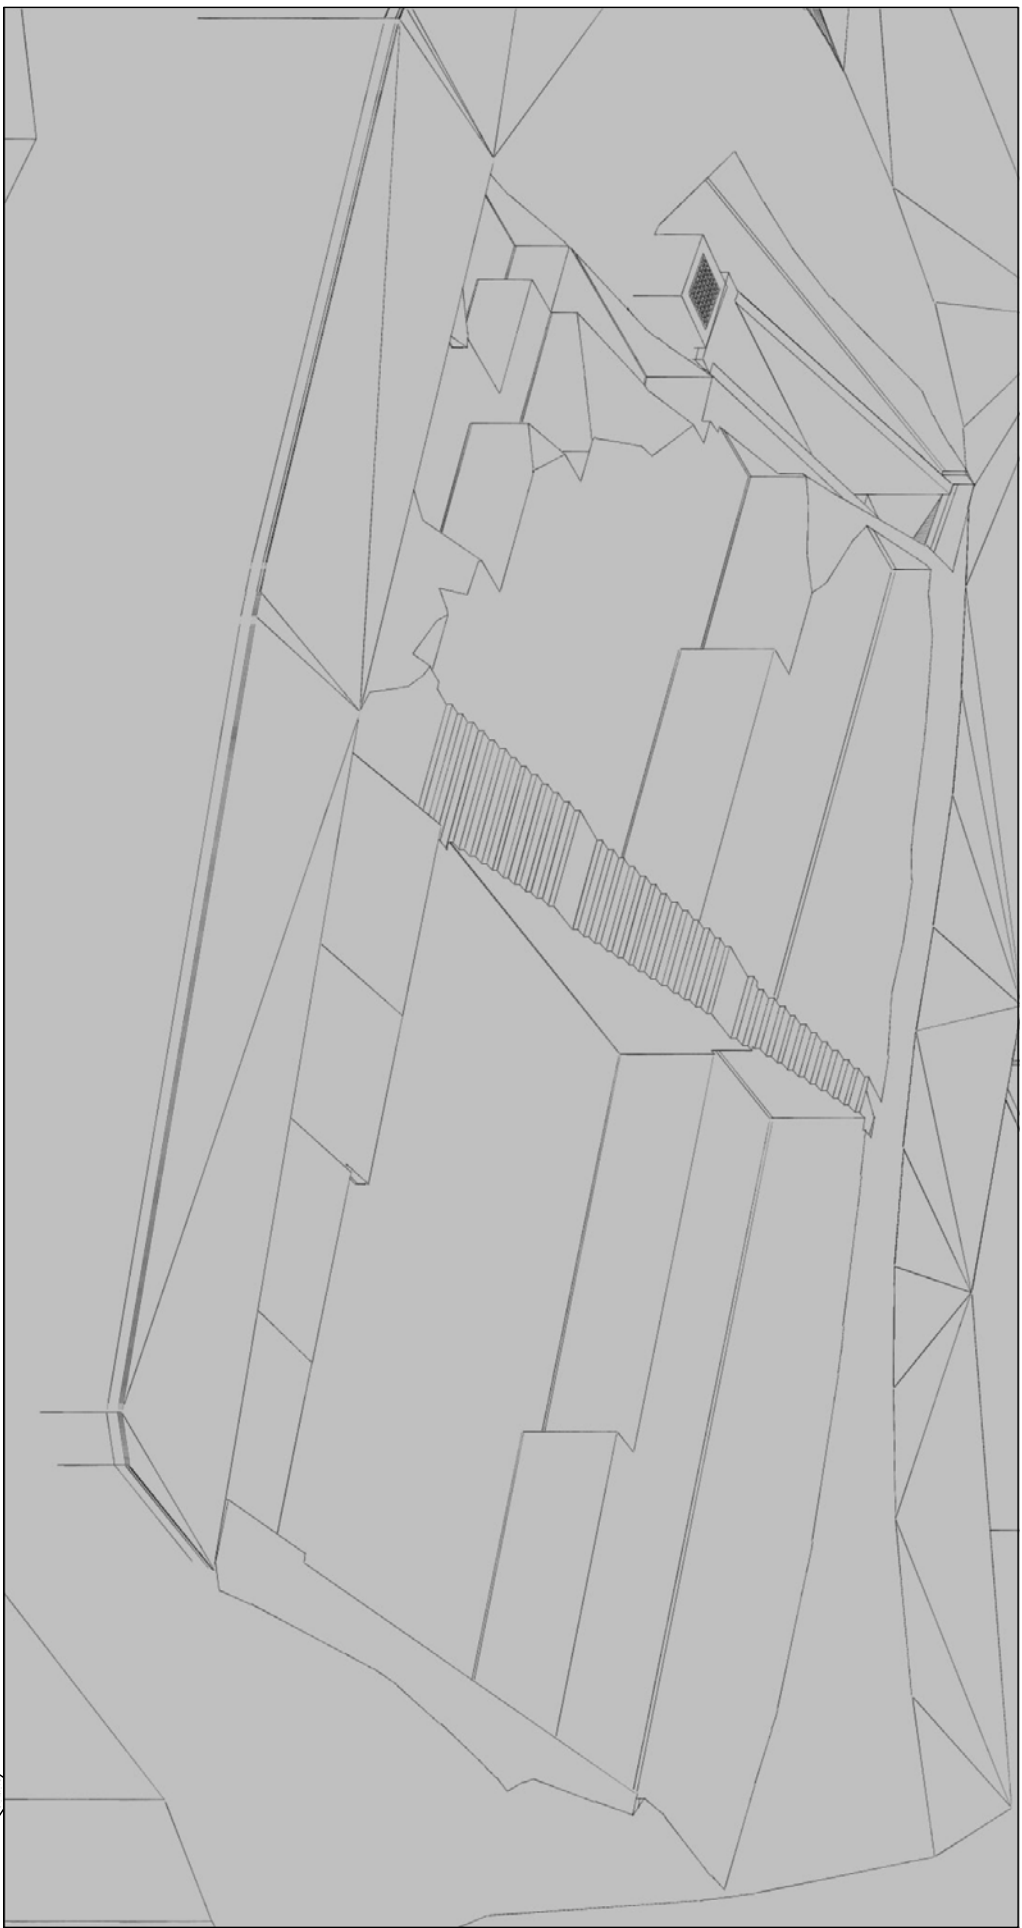

COMUNE DI OSINI
Provincia dell'Ogliastra
PROGETTO ARCHITETTONICO

REALIZZAZIONE DI N.7 ALLOGGI DI E.R.P.
NELLA ZONA B2 SULLA CIRCONVALLAZIONE
A SUD-OVEST DELL'ABITATO

PROGRAMMA COSTRUTTIVO DI EDILIZIA RESIDENZIALE PUBBLICA

D.G.R. (n°12202/2 N° 3897 - D.G.R. 20/10/2011 N° 4223

FABBRICATI

N° 2

ALLOCAZI

N° 7

VANI

N° 31,96

PRELIMINARE

PROGETTO

DEFINITIVO

ESECUTIVO

OGGETTO:

MOVIMENTO TERRA FABBRICATI:

- PLANIMETRIA

- PIANI DI SCAVO

- VISTA 3D PIANI DI SCAVO

IL PROGETTISTA

Dott. Ing. Gaetano MURGIA

I COLLABORATORI




IL COMMITTENTE


AR E A

Assessorato Regionale per l'edilizia abitativa

REGIONE SARDEGNA

IL RESPONSABILE DEL PROCEDIMENTO

Arch. Giovanni LAROCCA CONTE

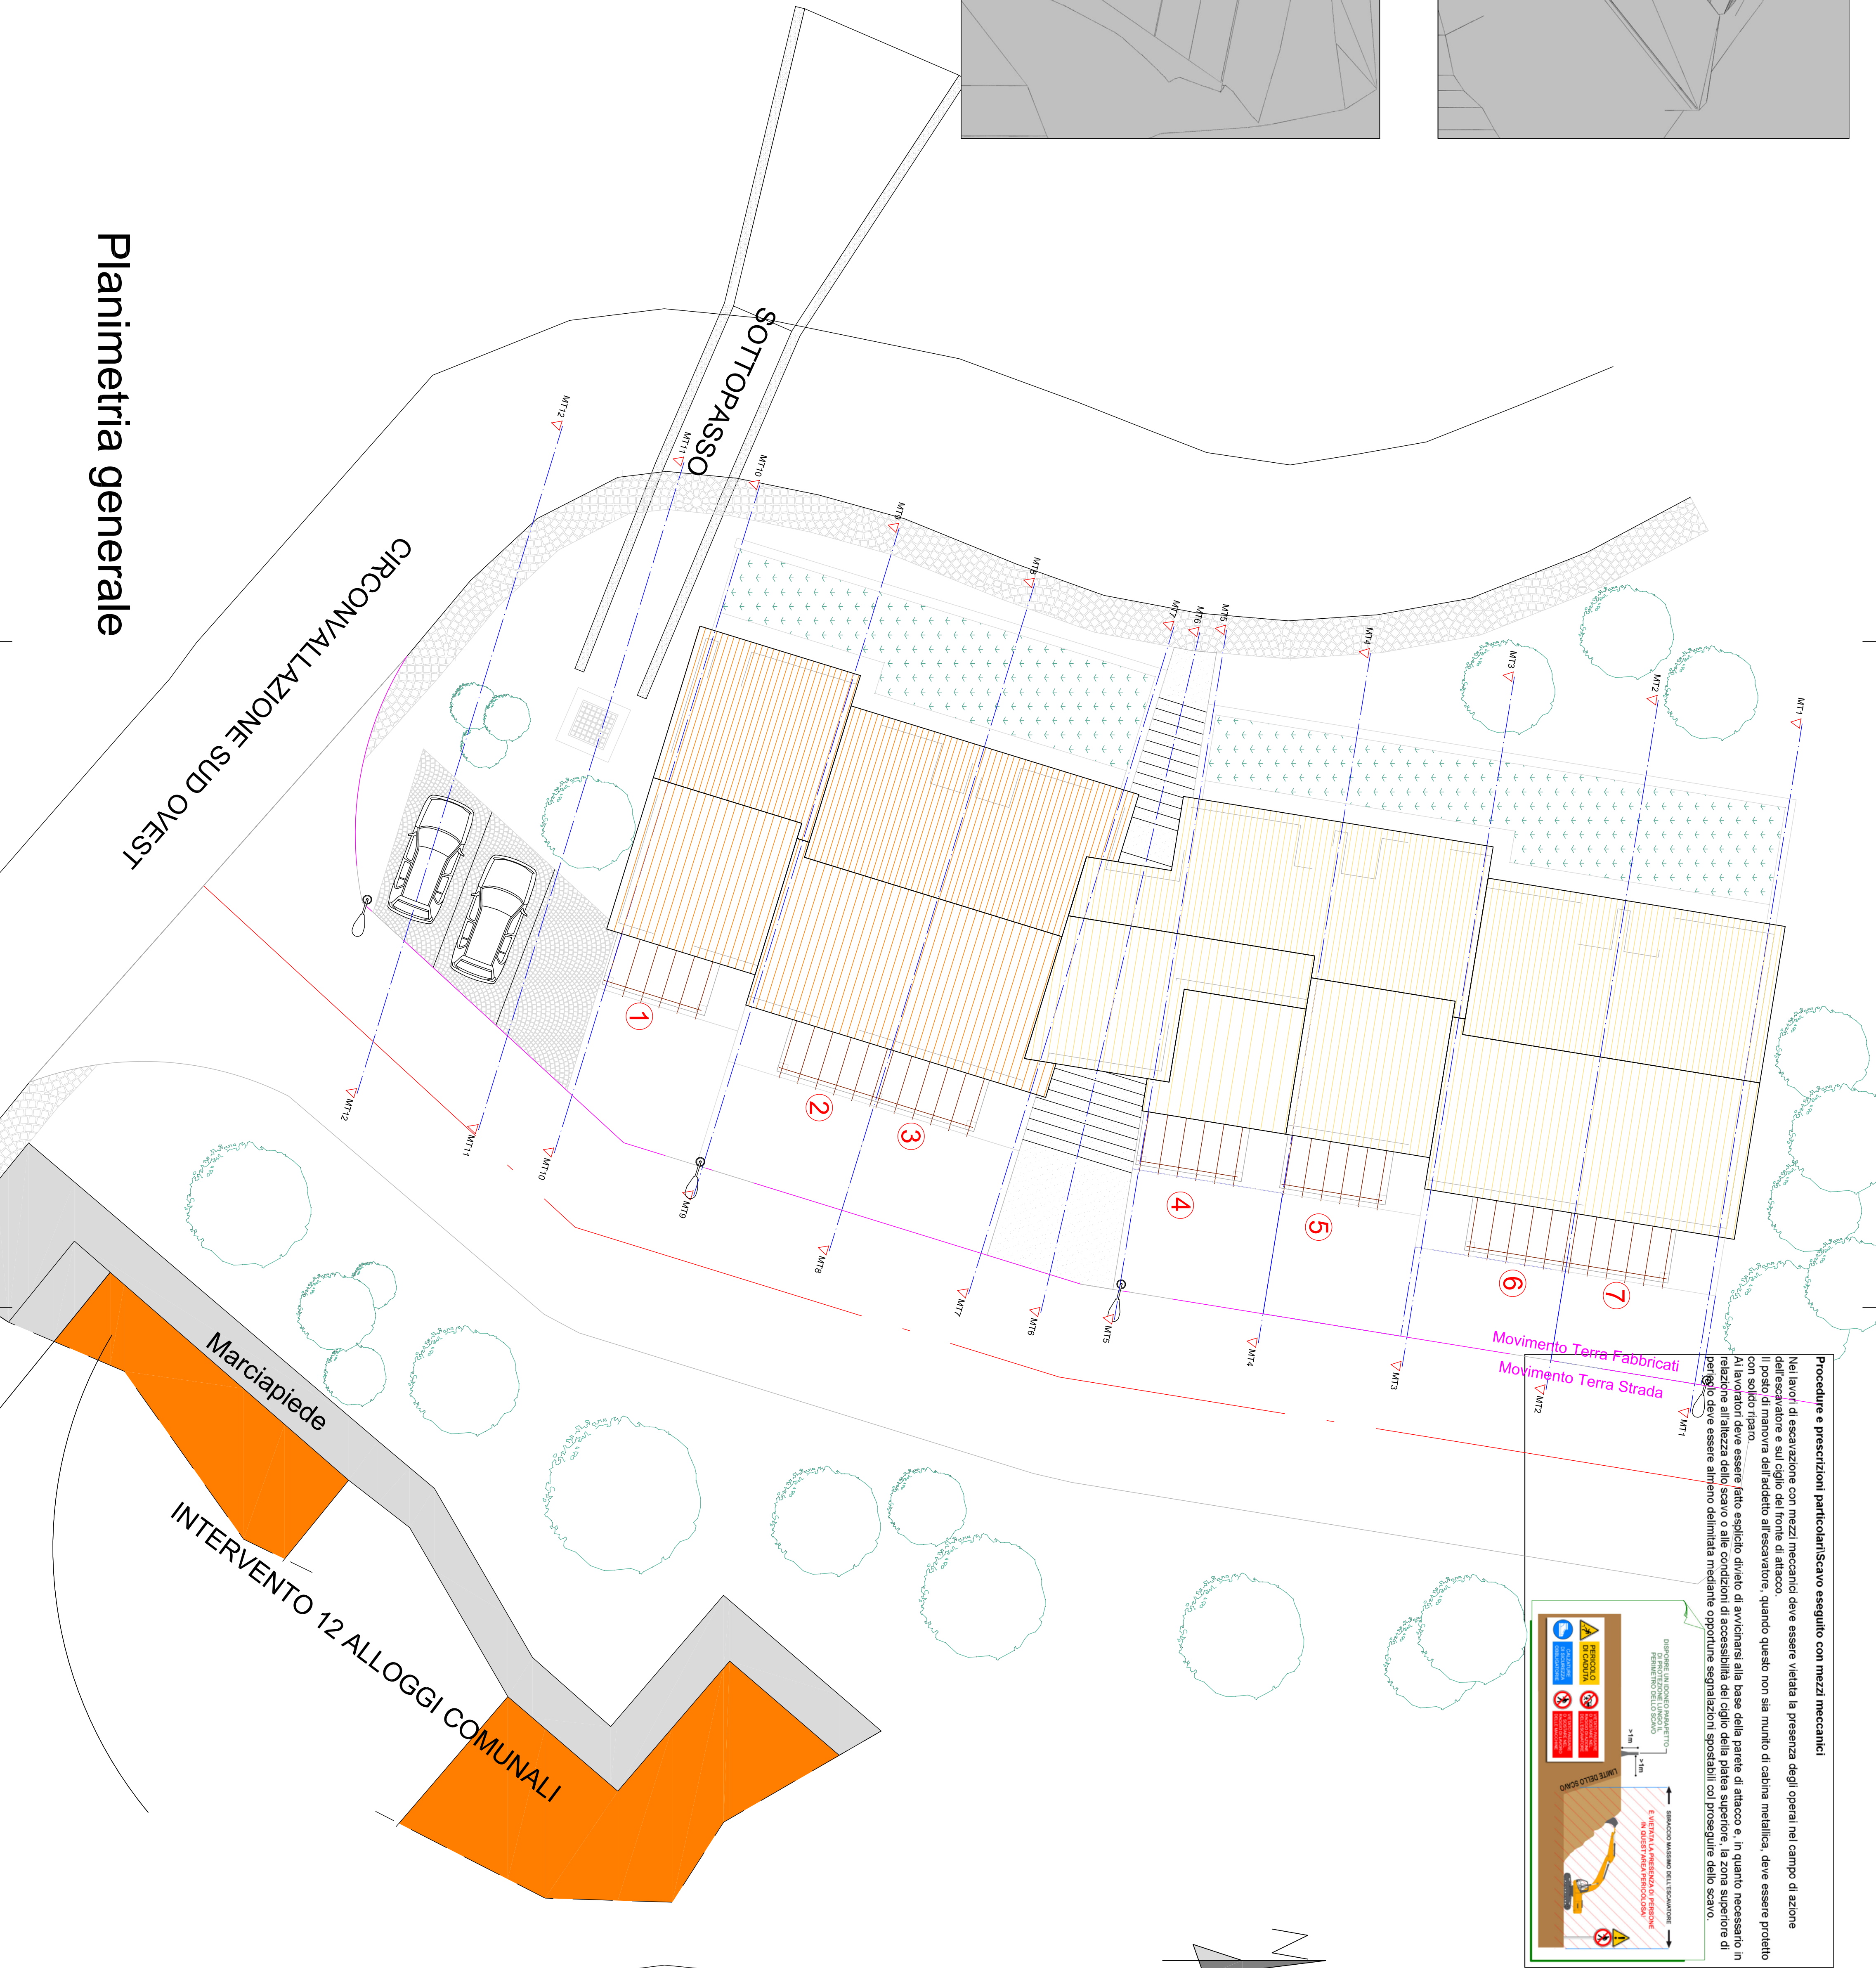

Procedure e prescrizioni particolari Scavo eseguito con mezzi meccanici



