



COMUNE DI OSINI
Provincia dell'Ogliastra
PROGETTO ARCHITETTONICO

REALIZZAZIONE DI N.7 ALLOGGI DI E.R.P.
NELLA ZONA B2 SULLA CIRCONVALLAZIONE
A SUD-OVEST DELL'ABITATO

PROGRAMMA COSTRUTTIVO DI EDILIZIA RESIDENZIALE PUBBLICA

D.G.R. 10/12/2002 N° 3997 - D.G.R. 20/10/2011 N° 4223

FABBRICATI N° 2 ALLOCAZI N° 7 VANI N° 31,96

○ PRELIMINARE

● DEFINITIVO

● ESECUTIVO

OGGETTO: PIANTE QUOTATE

TA.V.

7

PIANTE QUOTATE

PIANO PRIMO

IL PROGETTISTA
Dott. Ing. Guerino MURGA

150

DICEMBRE 2014



995

IL COLLABORATORI

Sophos Engineering s.r.l.
Via Andria n° 1 - 08100 NUBICO
Tel. 0762/253531 - Fax 0762/142520

AREA
azienda regionale per l'edilizia abitativa
CONTRATTO DI CONCESSIONE
N° 10/2002/2003

IL RESPONSABILE
DEL PROCEDIMENTO
Arch. Giovanni LAROCCA CONTE

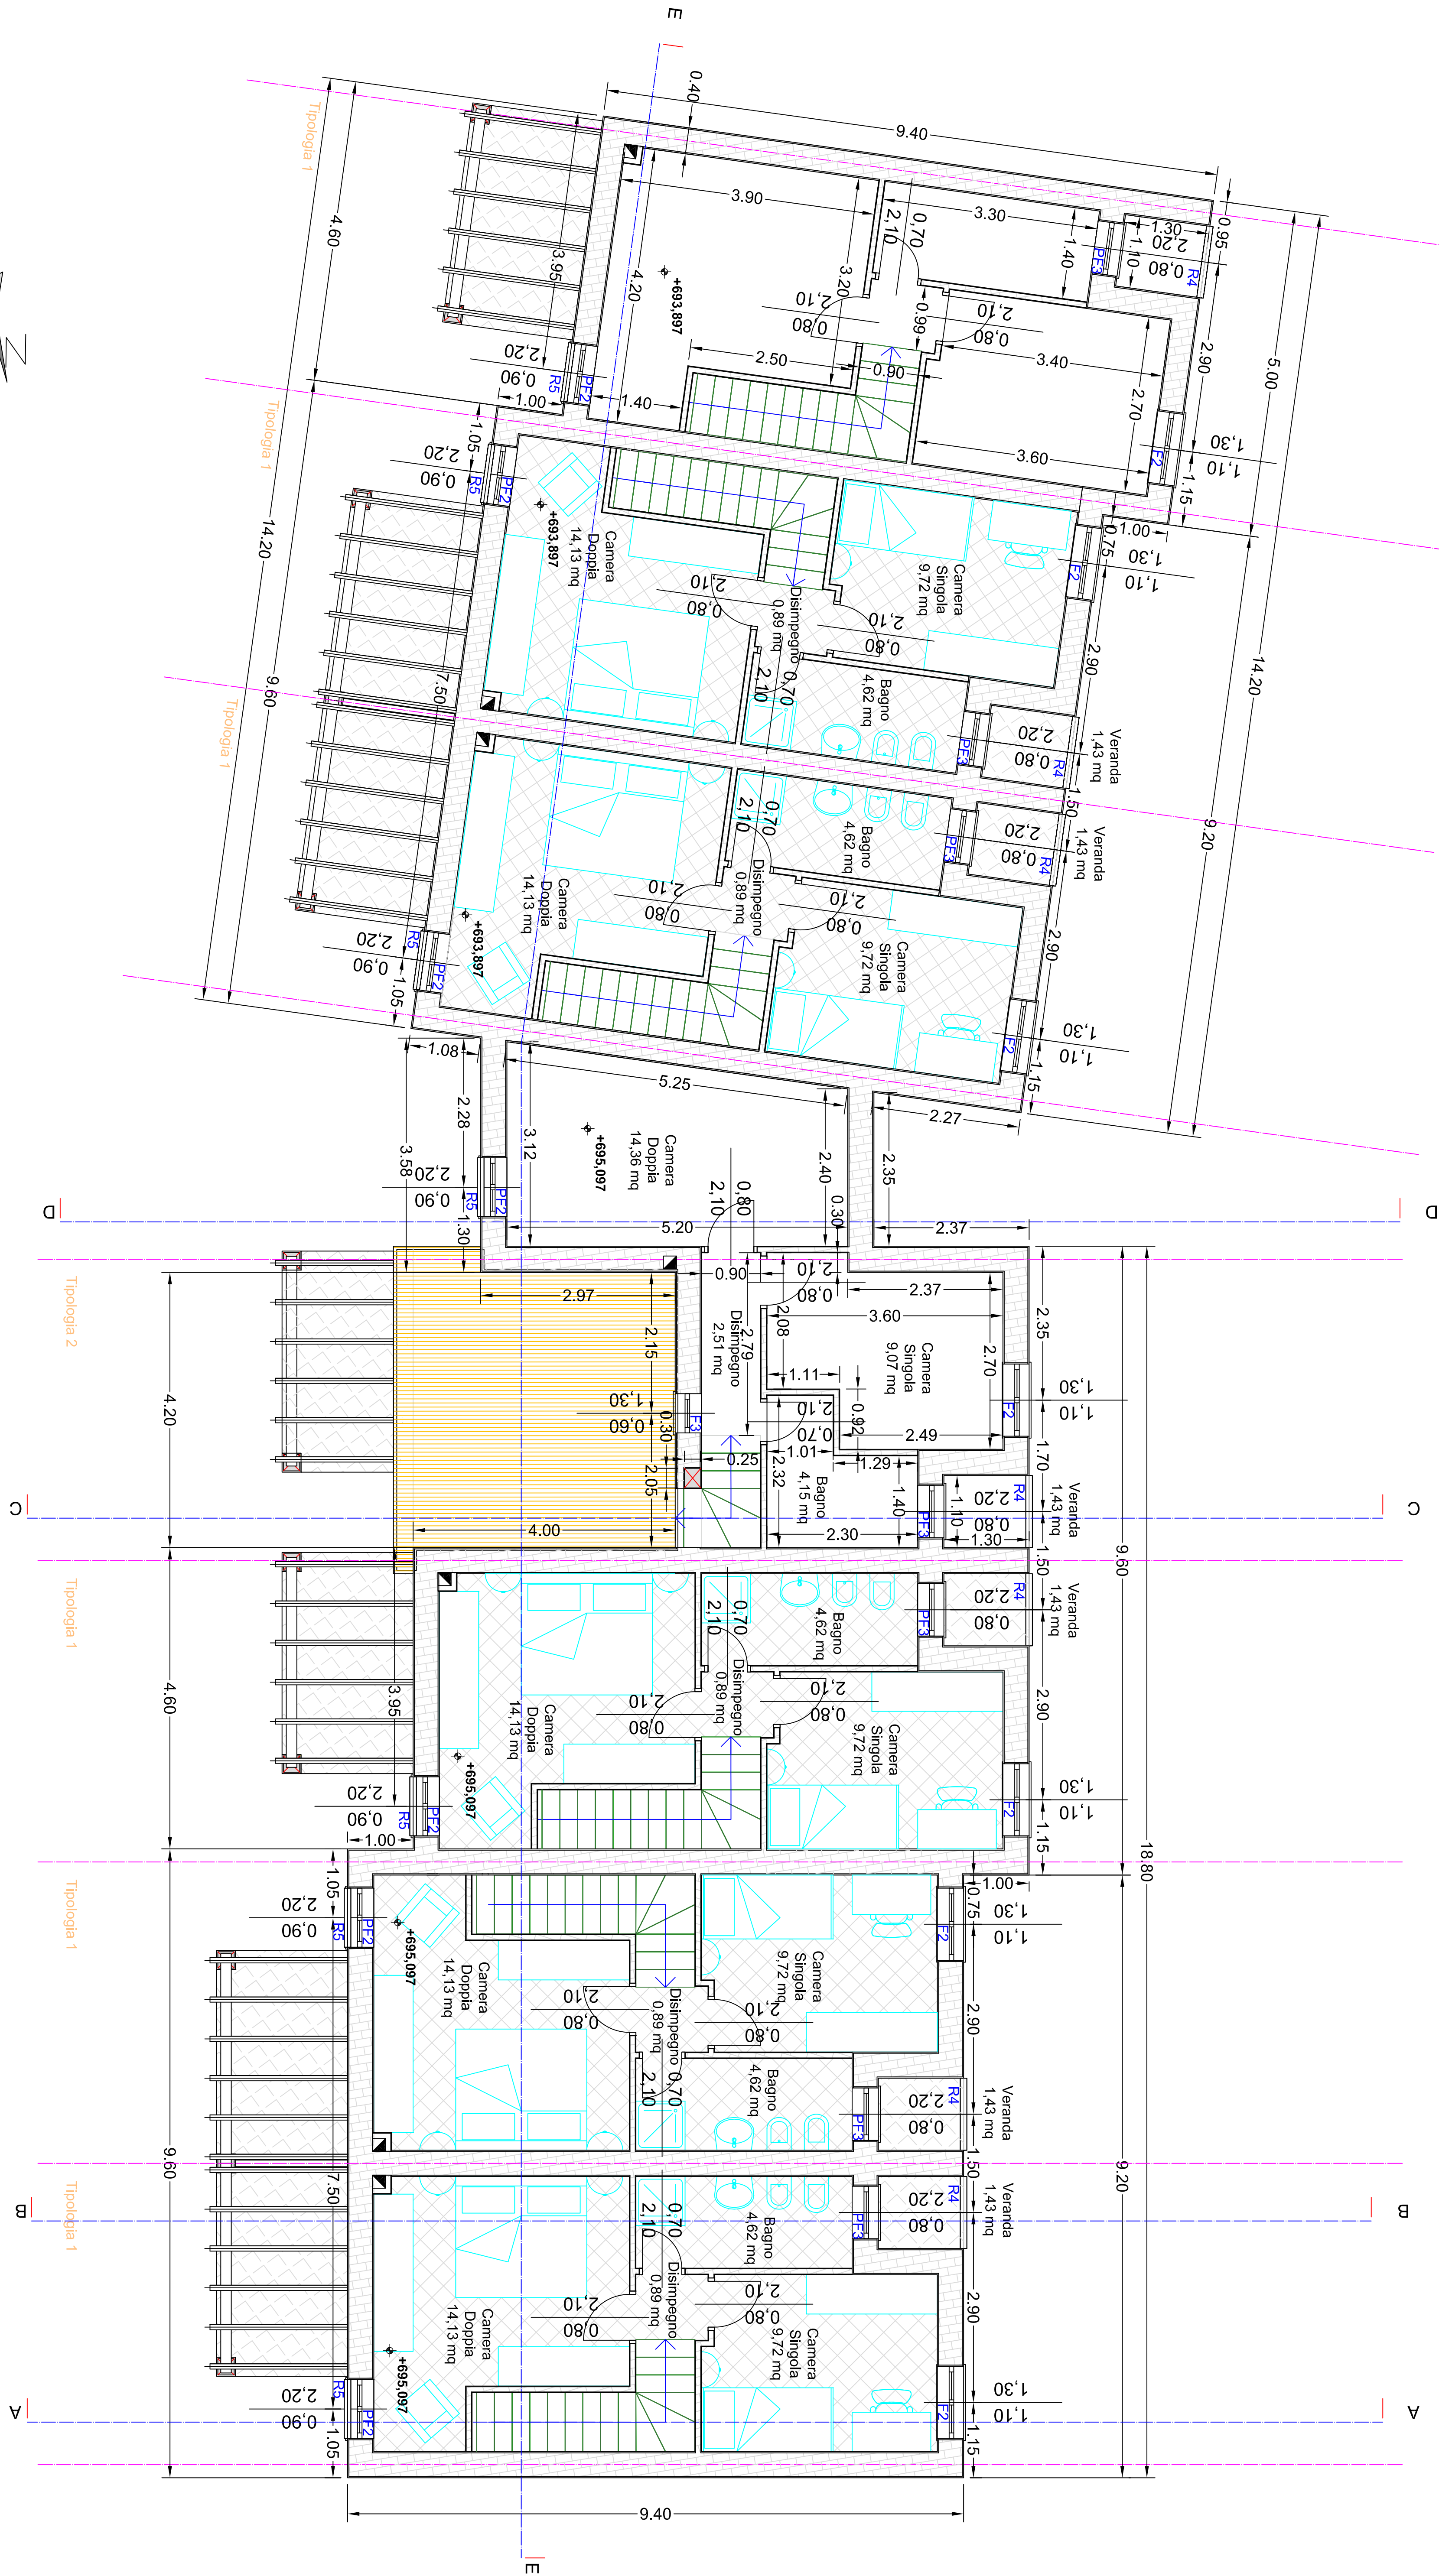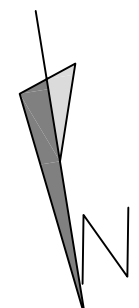

PIANTA PIANO PRIMO SC. 1:50